


Demande de défrichement - Aquo de Loup (Eguilles - 13) - Plan de situation



0 1000 m  **Alcina** 

Echelle : 1/50 000 Réalisé sous QGIS 2.0.1 - avril 2015

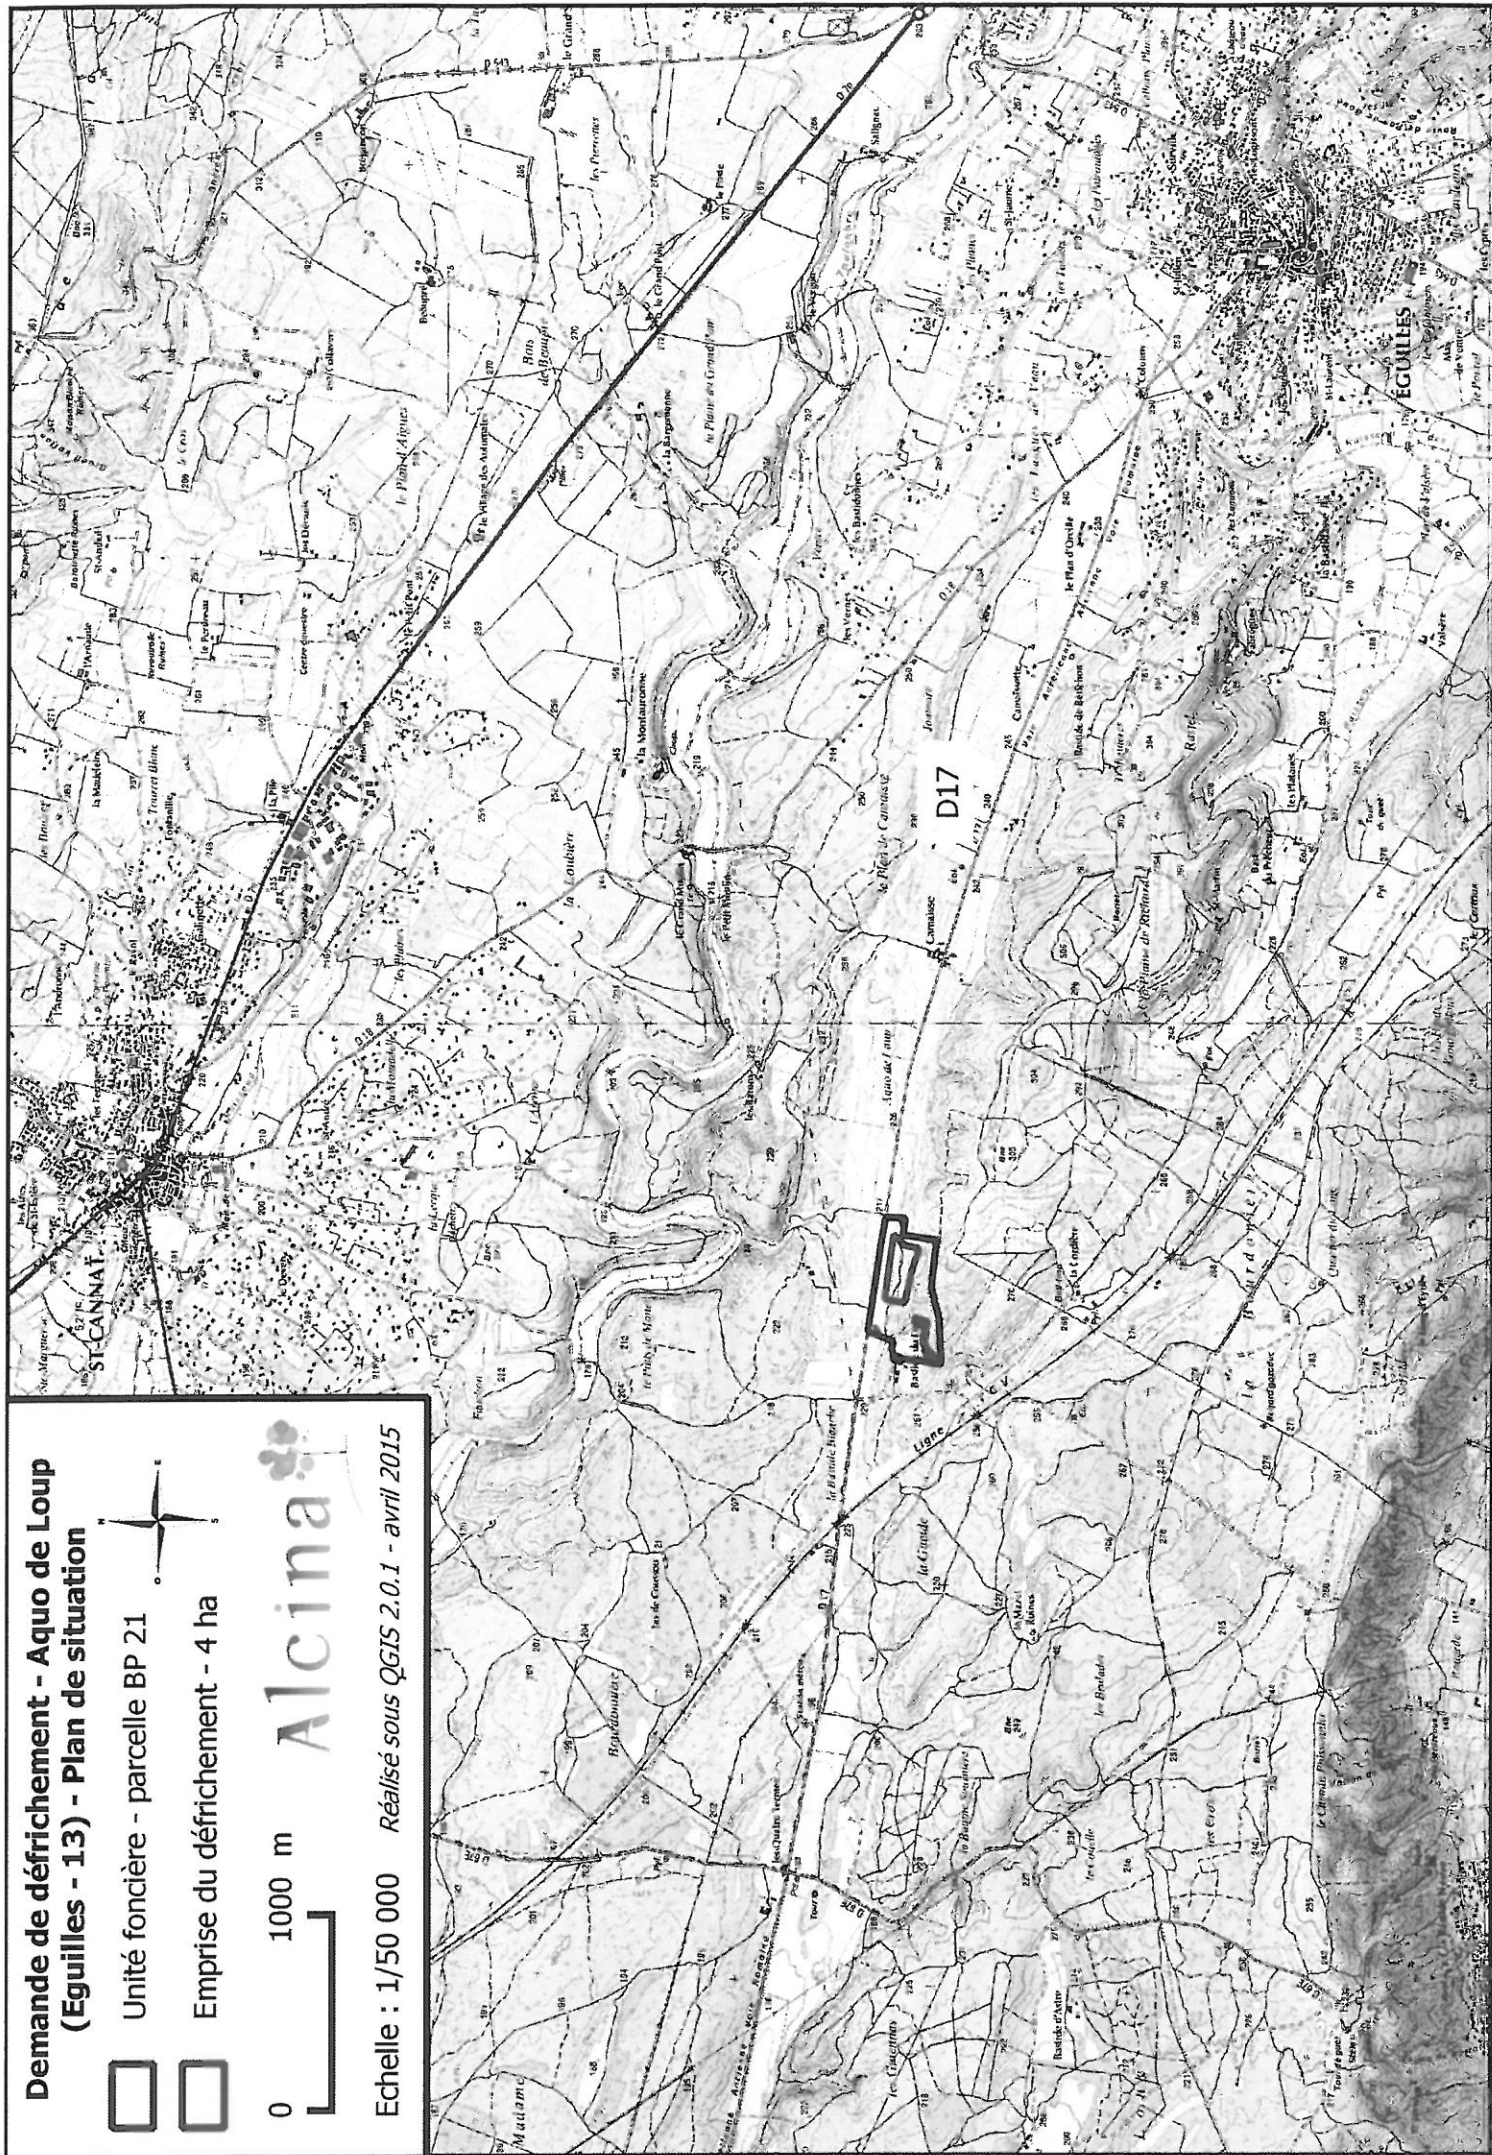

Département :
BOUCHES DU RHONE

Commune :
EGUILLES

Section : BP
Feuille : 000 BP 01

Échelle d'origine : 1/2000
Échelle d'édition : 1/4000

Date d'édition : 08/10/2014
(fuseau horaire de Paris)

Coordonnées en projection : RGF93CC44
©2012 Ministère de l'Économie et des Finances


DIRECTION GÉNÉRALE DES FINANCES PUBLIQUES

EXTRAIT DU PLAN CADASTRAL

Le plan visualisé sur cet extrait est géré par le
centre des impôts foncier suivant :
Aix en Provence 1
Hôtel des Impôts Foncier 10 avenue de la Cible
13626
13626 Aix en Provence Cedex 1
tél. 04 42 37 54 67 - fax 04 42 37 53 88
cdif.aix-en-provence-1@dgfip.finances.gouv.fr

Cet extrait de plan vous est délivré par :

cadastre.gouv.fr

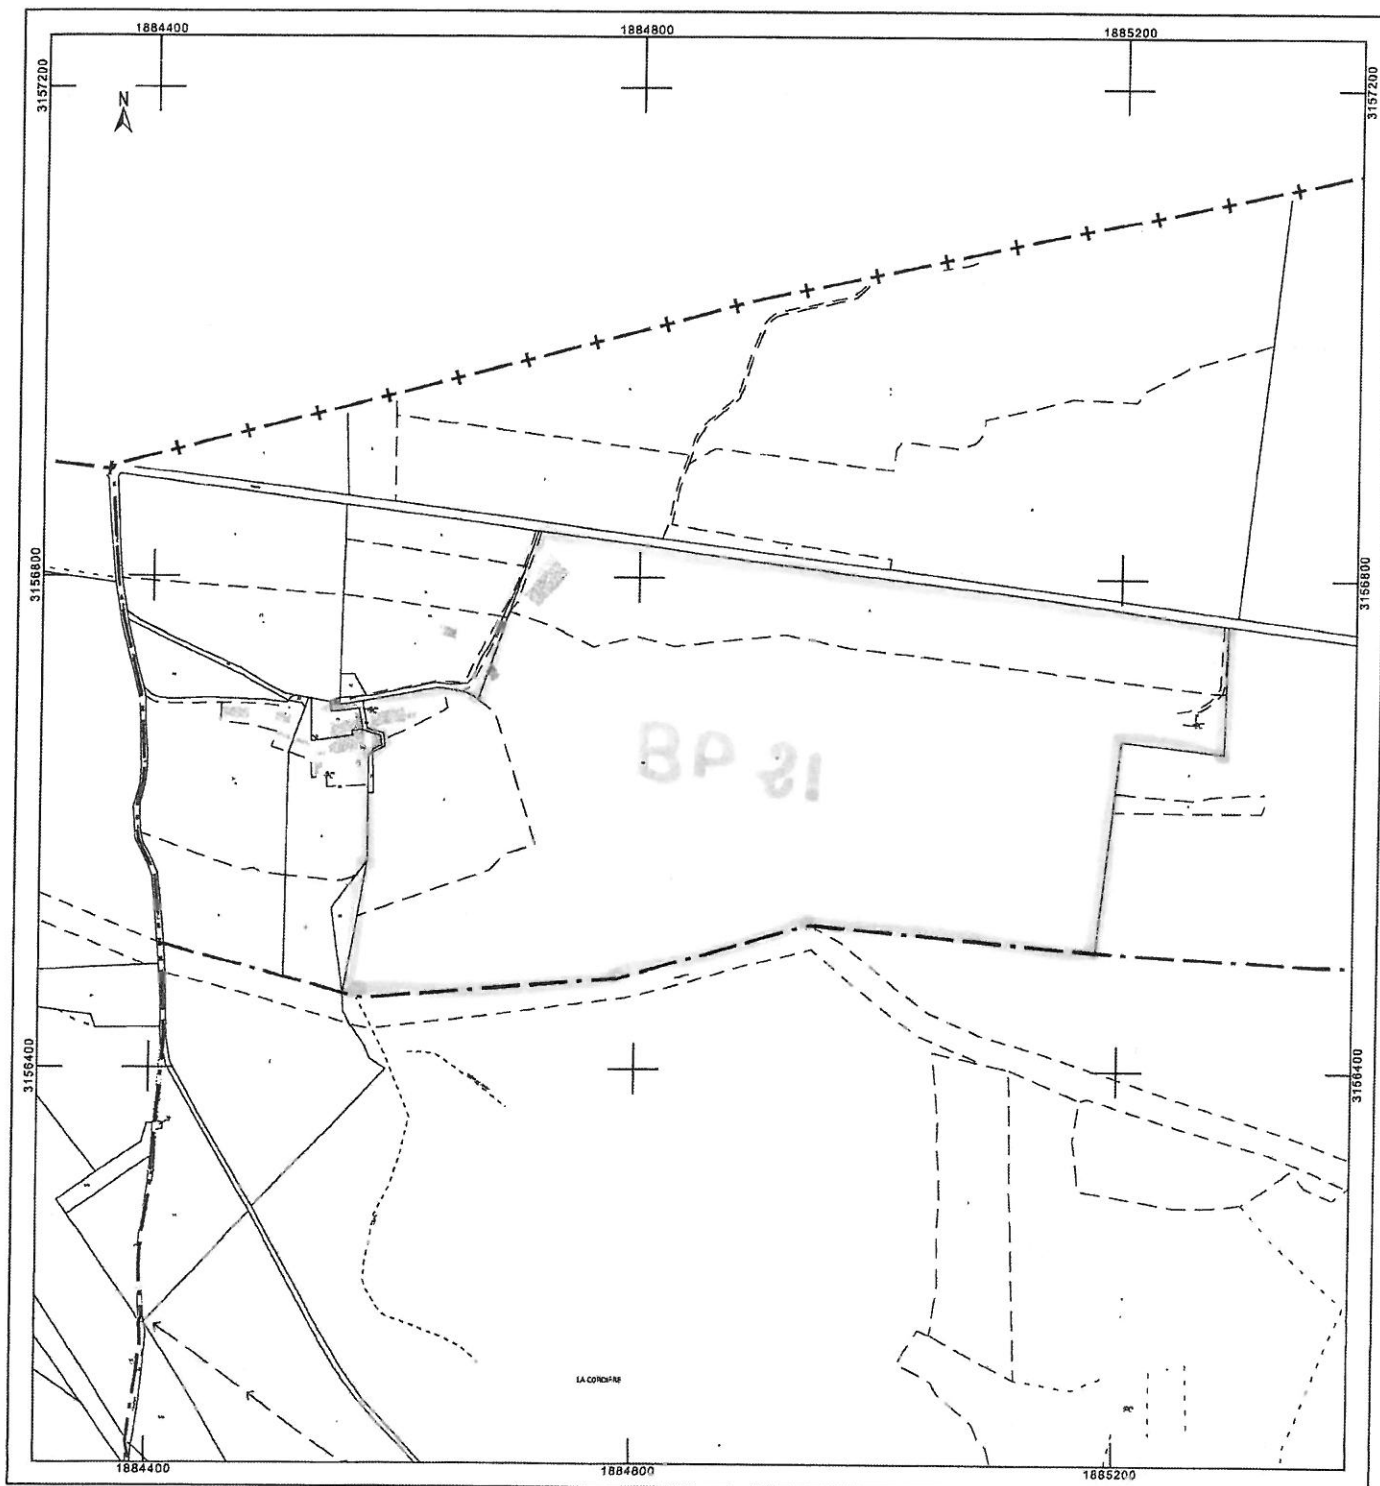

**Demande de défrichement - Aquo de Loup
(Eguilles - 13) - Plan de masse**

-  Unité foncière - parcelle BP 21
-  Emprise du défrichement - 4 ha
-  Prises de vue photos 1 et 2

0 100 m

Alcina 

Echelle : 1/7 000 Réalisé sous QGIS 2.0.1 - avril 2015

