



CARTE IGN
Échelle : 1/25 000 eme

PLAN DE SITUATION / IGN
COMMUNE DE MIMET / 13105
QUARTIER LES SAOUGEONNES



MAITRE D'OUVRAGE	PHASE	MODIFICATIONS	ÉCHELLE 1/25000E
Monsieur Guy BALANSARD 38 RUE GROBET / 13001 MARSEILLE	DEMANDE D'EXAMEN AU CAS PAS CAS		
PROJET	DOCUMENT	DATE	PLAN 02
DPC POUR LA RÉALISATION D'UNE MAISON INDIVIDUELLE RD N°8 / ROUTE DU GÉANT / 13105 MIMET	PLAN DE SITUATION / IGN	JUILLET 2015	


PLAN
02



PHOTO 01



PHOTO 02

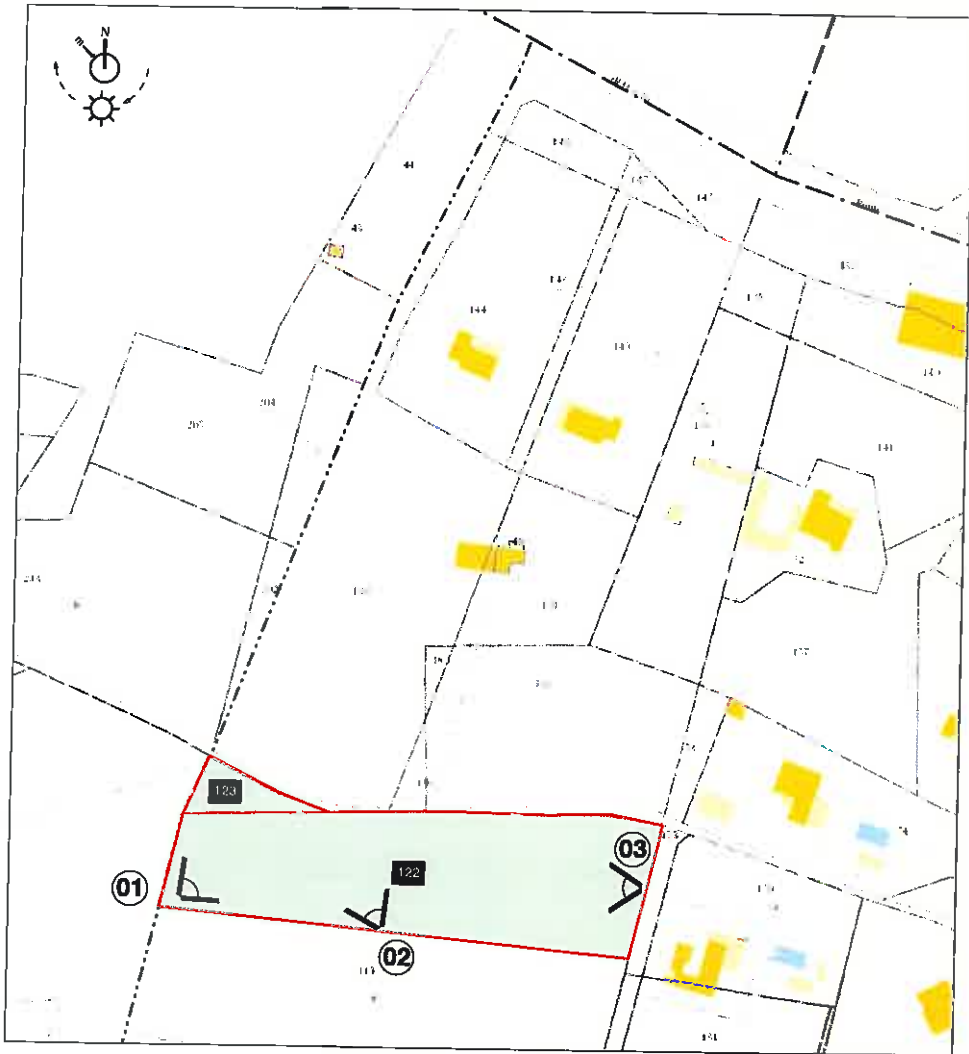

PLAN DE REPERAGE DES VUES



PHOTO 03

Les documents sont destinés à obtenir des autorisations administratives et ne peuvent en aucun cas, constituer des documents techniques d'exécution. Tous les textes et les façades sont placés sous la protection de la propriété intellectuelle de la société 2Y workshop architecture (article L 122-4 du code de la propriété intellectuelle).

		SOCIÉTÉ 2Y WORKSHOP ARCHITECTURE 19C, RUE DE CASSIS / 13008 MARSEILLE / www.etelier-2y.com TEL : 06 11 27 33 19 / FAX : 09 57 72 47 43 / etelier-2y@net.fr	
MAITRE D'OUVRAGE Monsieur Guy BALANSARD 38 RUE GROBET / 13001 MARSEILLE		MODIFICATIONS	
PROJET DPC POUR LA RÉALISATION D'UNE MAISON INDIVIDUELLE RD N°8 / ROUTE DU GÉANT / 13105 MIMET		PHASE DEMANDE D'EXAMEN AU CAS PAS CAS	DATE JUILLET 2015
		DOCUMENT PHOTOGRAPHIES	


MAITRE D'OEUVRE



SOCIÉTÉ 2Y WORKSHOP ARCHITECTURE
100, RUE DE CASSIS / 13008 MARSEILLE / www.atelier2y.com
TEL : 06 11 27 33 19 / FAX : 09 57 72 47 43 / atelier.2y@free.fr

MAITRE D'OEUVRE

PHOTO AERIEENNE DU TERRAIN

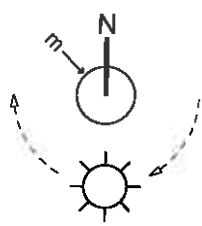


En ROUGE :
contour du défrichement



PHOTO 04

Les documents sont destinés à obtenir des autorisations administratives et ne peuvent en aucun cas, constituer des documents techniques d'exécution. Tous les textes et les façades sont placés sous la protection de la propriété intellectuelle du maître d'œuvre. Toute reproduction, même partielle, est formellement interdite sans l'autorisation écrite de la société 2Y workshop architecture (article L 122-4 du code de la propriété intellectuelle).

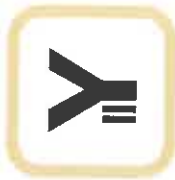


SOCIÉTÉ 2Y WORKSHOP ARCHITECTURE
10C, RUE DE CASSIS / 13008 MARSEILLE / www.2yworkshop.com
TEL : 06 11 27 33 19 / FAX : 09 57 72 47 43 / atelier.2y@res.fr

MAITRE D'OUVRAGE	MODIFICATIONS	
Monsieur Guy BALANSARD 38 RUE GROBET / 13001 MARSEILLE	DEMANDE D'EXAMEN AU CAS PAS CAS	
PROJET	DOCUMENT	DATE
DPC POUR LA RÉALISATION D'UNE MAISON INDIVIDUELLE RD N°8 / ROUTE DU GÉANT / 13105 MIMET	PHOTO AERIEENNE DU TERRAIN	JUILLET 2015


MAITRE D'OEUVRE

PLAN 04

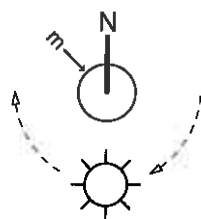


ADRESSE DU PROJET :
RD N°8 / ROUTE DU GÉANT / 13105 MIMET
QUARTIER : LES SAOUGEONNES
SECTION : BL
ZONE : NB1
PARCELLES : N°122 (5090m²) + N°123 (345m²)
SURFACE DU TERRAIN DU PROJET = 5435,00 m²

PLANCHE CADASTRALE
ÉCHELLE : 1/1500EME

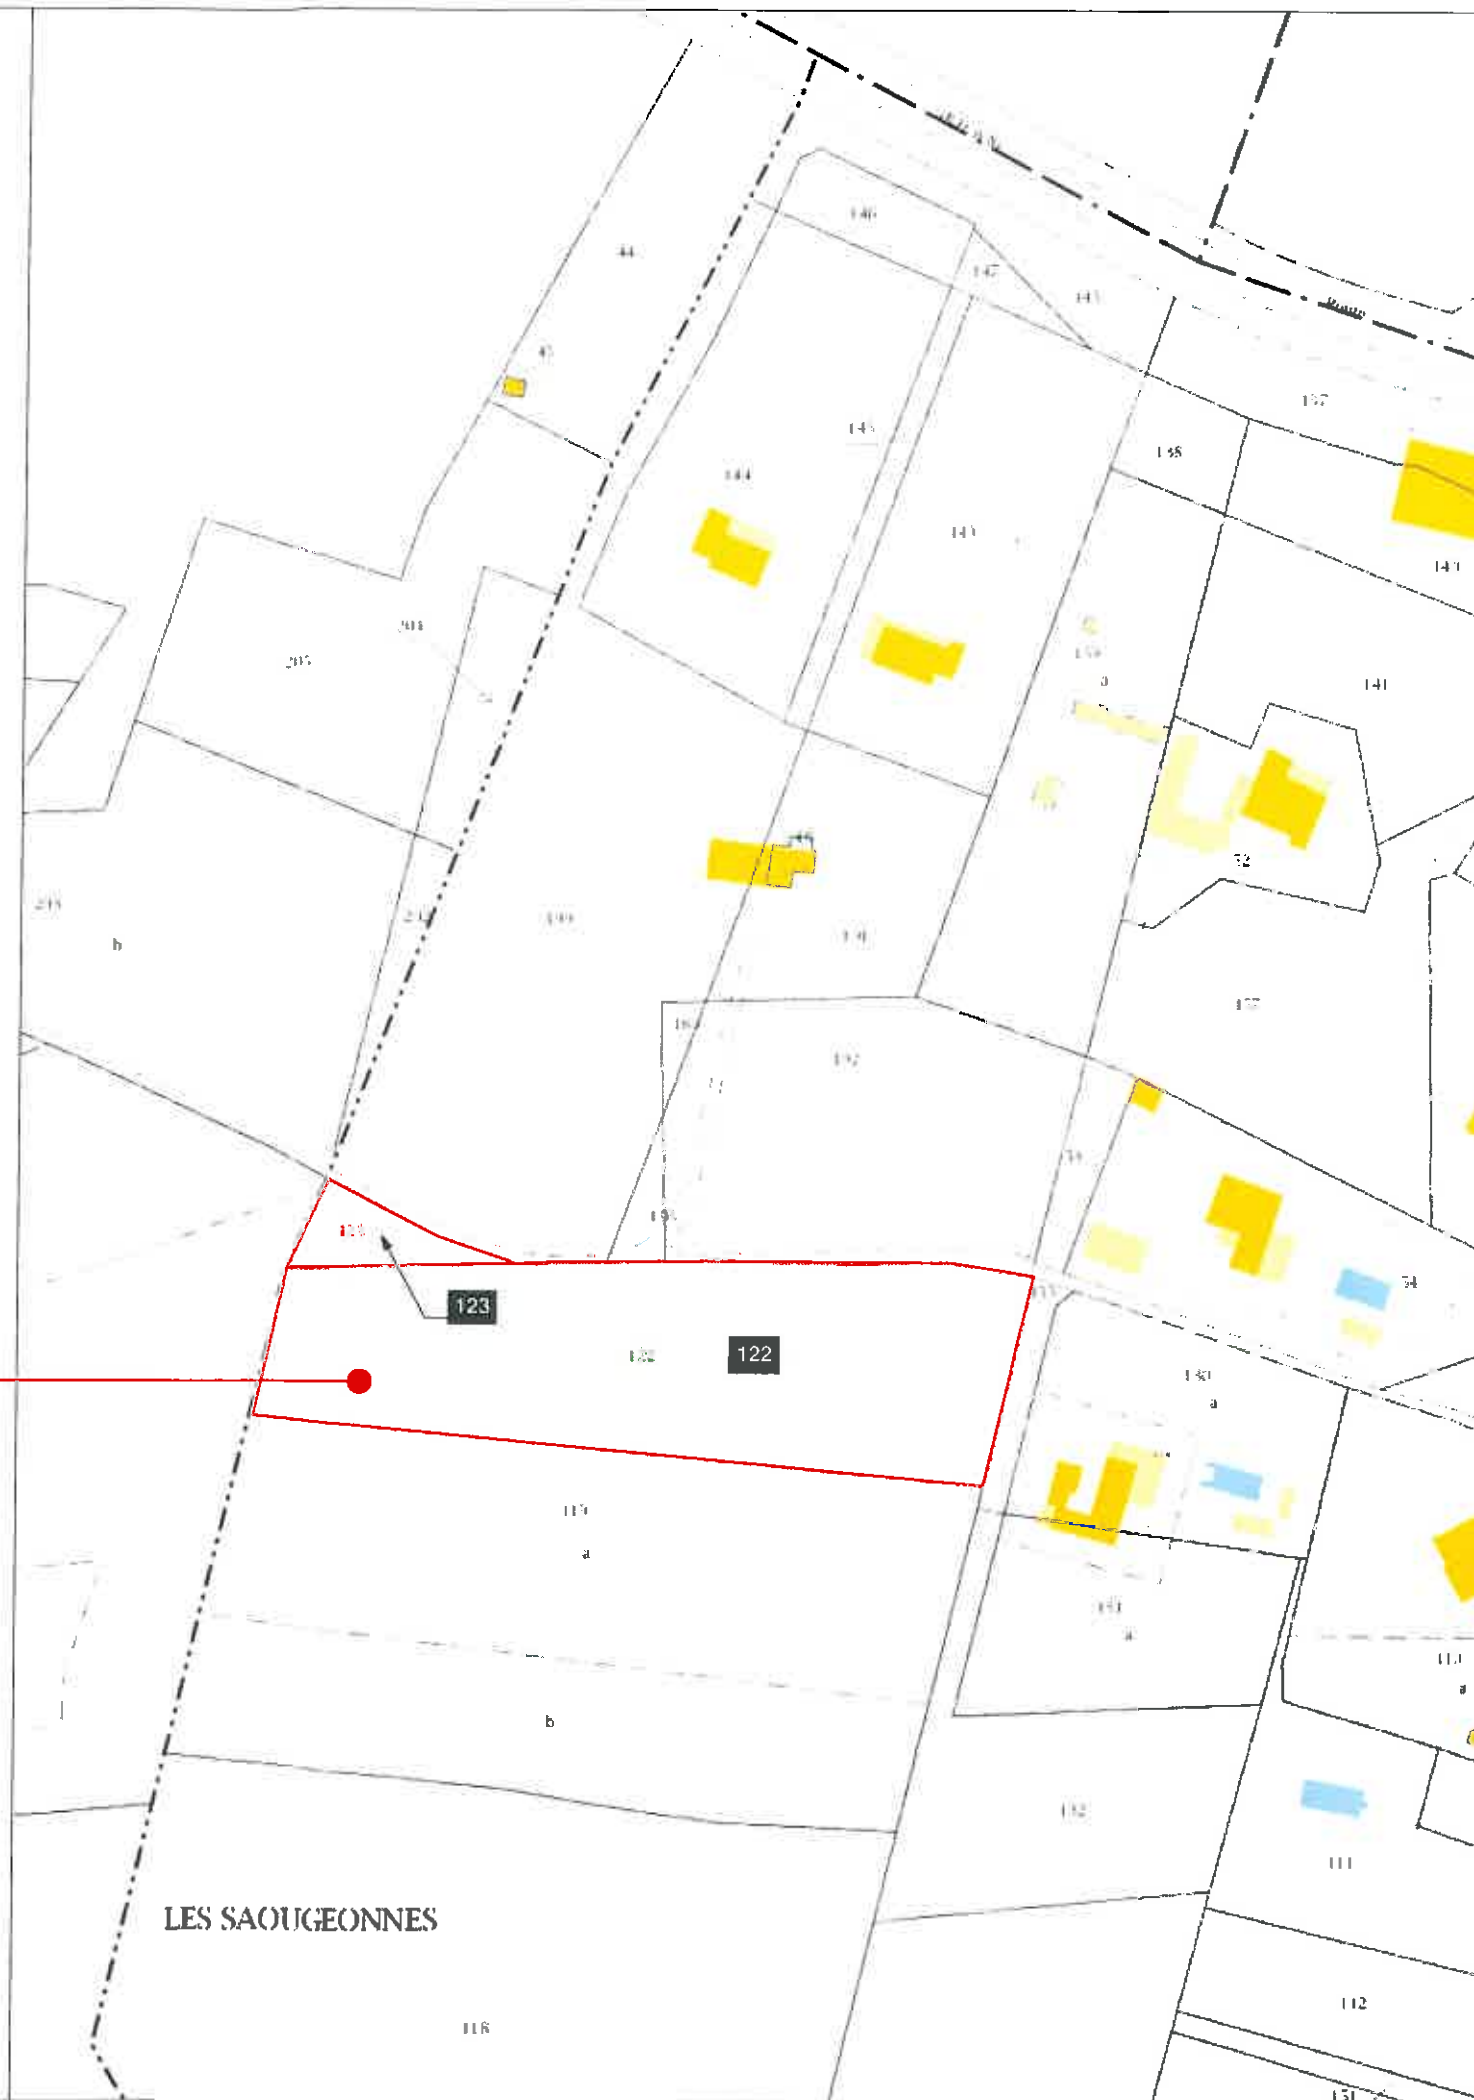

Les documents sont destinés à obtenir des autorisations administratives et ne peuvent en aucun cas, constituer des documents techniques d'exécution. Tous les textes et les façades sont placés sous la protection de la propriété intellectuelle du maître d'œuvre. Toute reproduction, même partielle, est formellement interdite sans l'autorisation écrite de la société 2Y workshop architecture (article L 122-4 du code de la propriété intellectuelle).

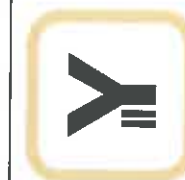

SOCIÉTÉ 2Y WORKSHOP ARCHITECTURE
100 RUE DE CASSIS / 13008 MARSEILLE / www.2yworkshop.com
TEL : 06 11 27 33 19 / FAX : 06 57 72 47 43 / atelier2y@red.fr

MAITRE D'OEUVRE

MAITRE D'OUVRAGE

Monsieur Guy BALANSARD
38 RUE GROBET / 13001 MARSEILLE

PROJET

DPC POUR LA RÉALISATION D'UNE MAISON INDIVIDUELLE
RD N°8 / ROUTE DU GÉANT / 13105 MIMET

PHASE

DEMANDE D'EXAMEN AU CAS PAS CAS

DOCUMENT


PLANCHE CADASTRALE

MODIFICATIONS

DATE

JUILLET 2015

PLAN
03

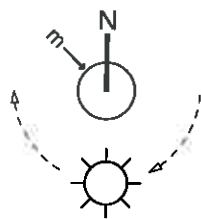

ADRESSE DU PROJET :
RD N°8 / ROUTE DU GÉANT / 13105 MIMET
QUARTIER : LES SAOUGEONNES
SECTION : BL / ZONE : NB1
PARCELLES :
N°122 (5090m²) + N°123 (345m²)
SURFACE DU TERRAIN DU PROJET = 5435,00 m²

Localisation du projet de maison individuelle

En VERT : contour de l'unité foncière concernée par la demande

En ROUGE : l'emprise du défrichement
Parcelles 122 (5090m²) + 123 (345m²)
= 5435,00 m²


PLAN DE MASSE
ÉTAT PROJETÉ
ÉCHELLE : 1/1000ÈME

Epandage


POTEAU EDF+TELECOM EXISTANT

RESEAU TELECOM EXISTANT

ACCÈS DEPUIS LA ROUTE DU GÉANT

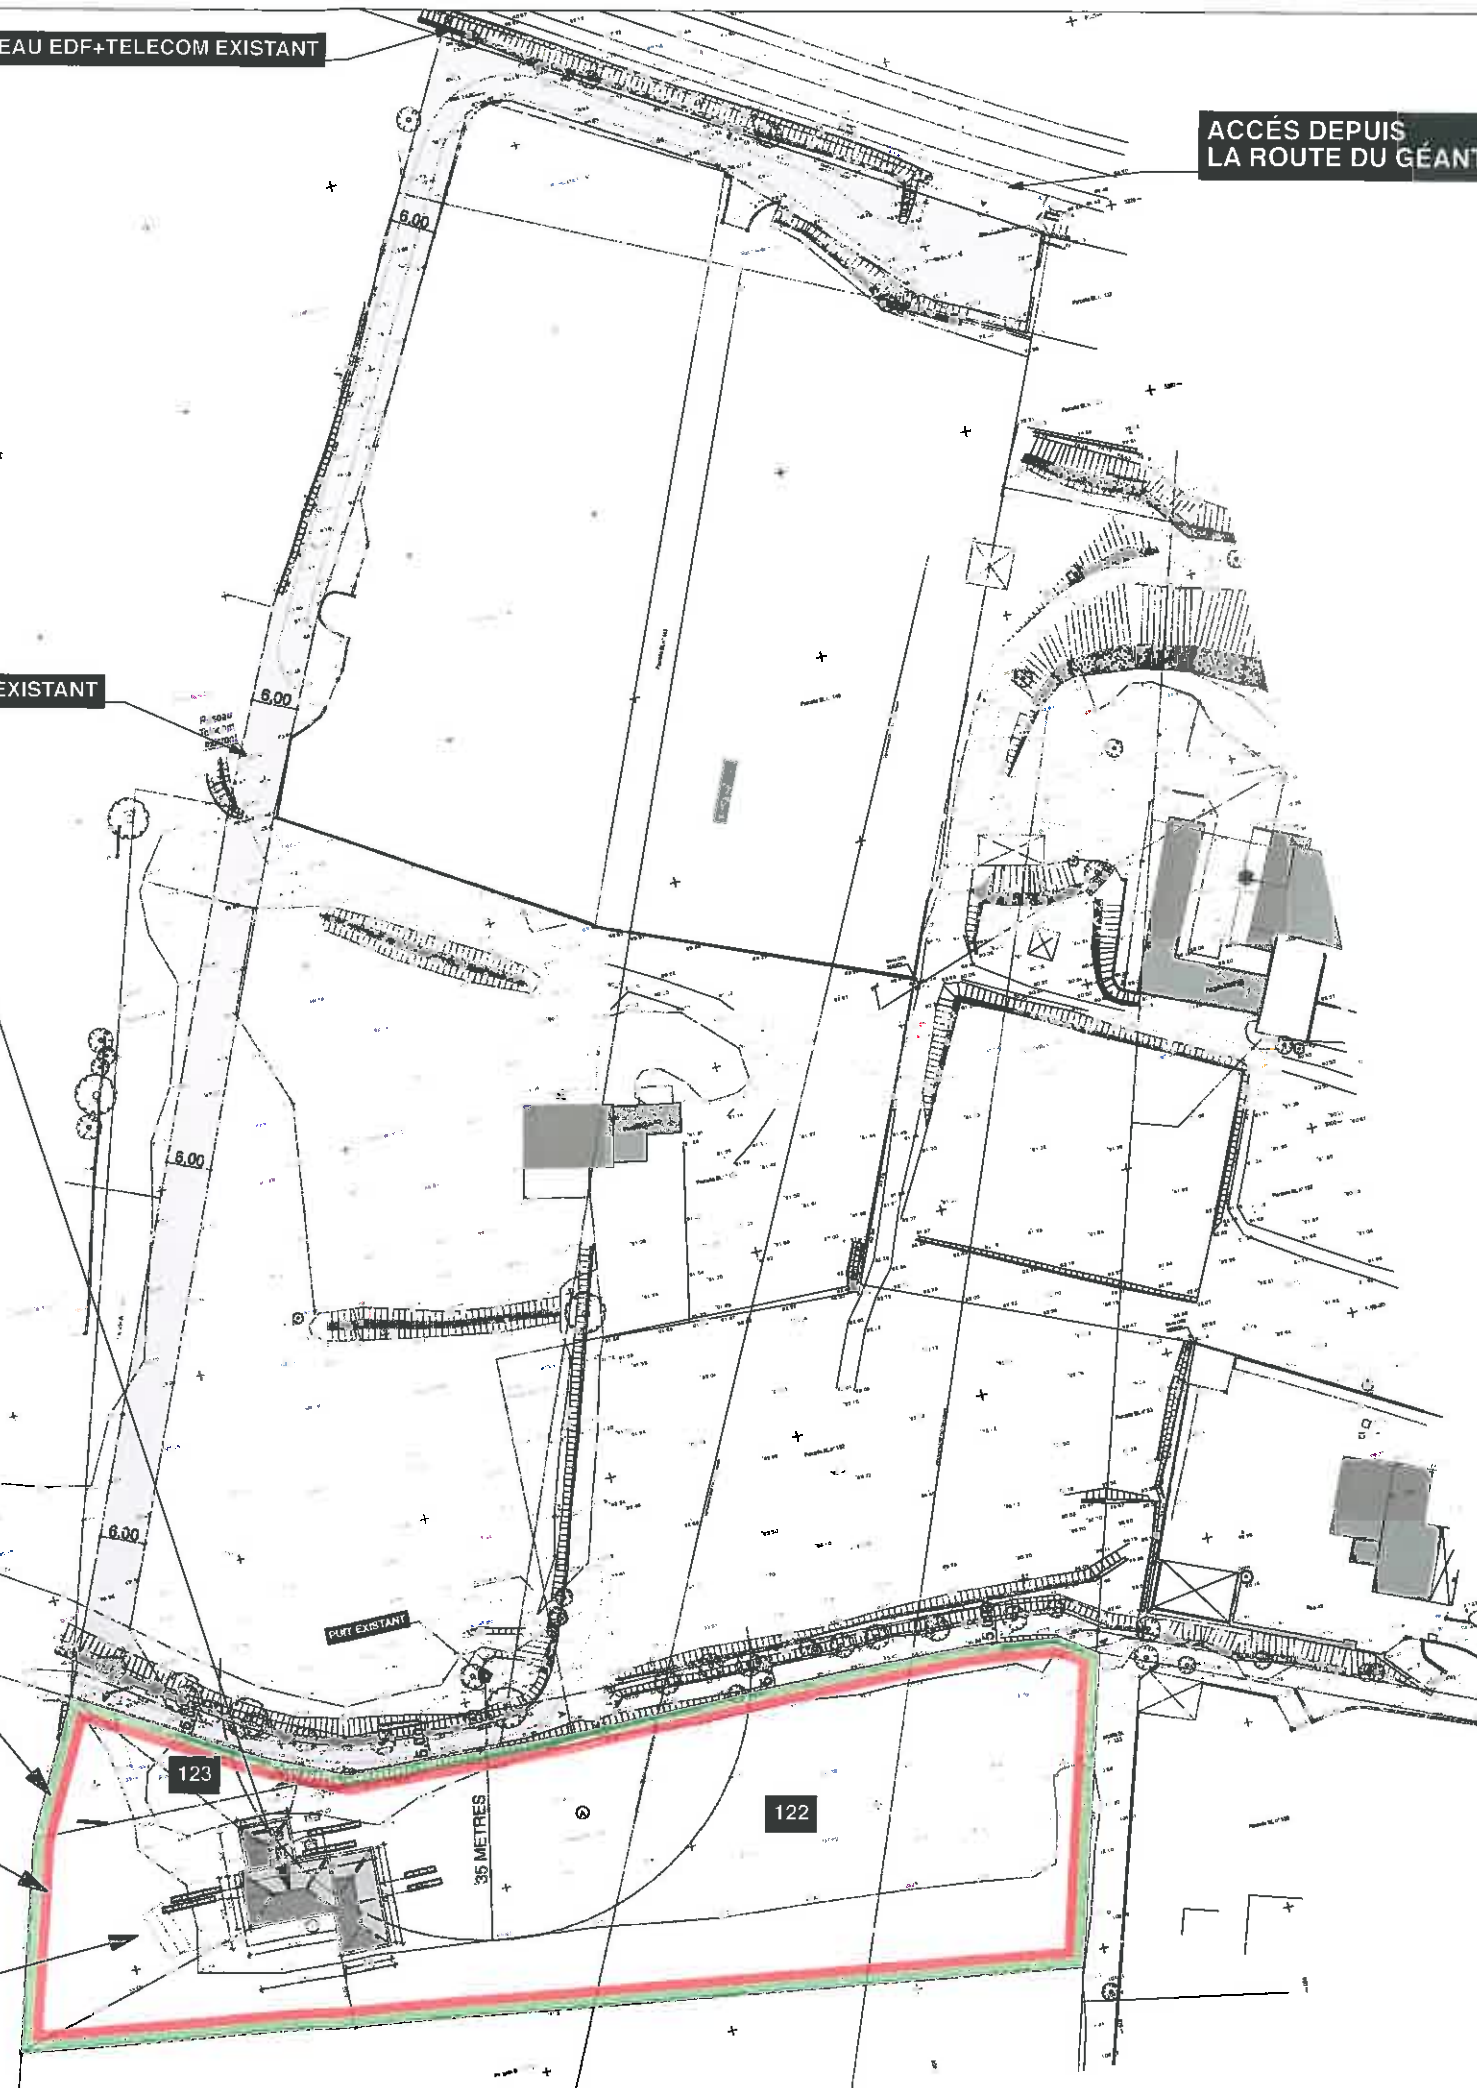

Les documents sont destinés à obtenir des autorisations administratives et ne peuvent en aucun cas constituer des documents techniques d'exécution. Tous les textes et les façades sont placés sous la protection de la propriété intellectuelle du maître d'œuvre. Toute reproduction, même partielle, est formellement interdite sans l'autorisation écrite de la société 2Y workshop architecture (article L 122-4 du code de la propriété intellectuelle).

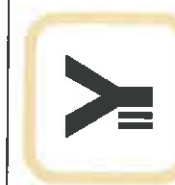

SOCIÉTÉ 2Y WORKSHOP ARCHITECTURE
100, RUE DE CASSIS / 13008 MARSEILLE / www.2yworkshop.com
TEL : 06 11 27 23 19 / FAX : 06 57 72 47 43 / atelier.2y@free.fr

MAITRE D'OEUVRE

MAITRE D'OUVRAGE

Monsieur Guy BALANSARD
38 RUE GROBET / 13001 MARSEILLE

PROJET

DPC POUR LA RÉALISATION D'UNE MAISON INDIVIDUELLE
RD N°8 / ROUTE DU GÉANT / 13105 MIMET

MODIFICATIONS

DEMANDE D'EXAMEN AU CAS PAS CAS

DOCUMENT

PLAN DE MASSE

DATE

JUILLET 2015

ÉCHELLE
1/1000E

PLAN
06

