



LU ET APPRÔUVE
C. FOURNILLON - Responsable Immobilier
LIDL PROVENCE
394 Chemin du Favary - 13790 ROUSSET
Tél : 04 42 51 71 79

Tribu
ARCHITECTES
SARL, capital de 10 000 €
Régistree au Tribunal de Commerce
de Marseille - 431 672 811
Société de Marseille
5, avenue de Saint Menet
Immeuble AXIOME - 13011
Marseille
Tél : 04 91 91 74 98
contact@tribu-architectes.com

**Construction
d'un magasin LIDL**

10, Avenue de l'Homme à la Fenêtre
13220 CHATEAUNEUF LES MARTIGUES

Maître d'Ouvrage : LIDL SNC
35, Rue Charles PEGUY
BP 32
67039 STRASBOURG CEDEX 02

Maître d'Ouvre : S.A.R.L. TRIBU ARCHITECTES
5, Avenue de Saint Menet
Immeuble AXIOME - Bâtiment B
13011 MARSEILLE

Tribu
ARCHITECTES

Modifications : A. _____
B. _____
C. _____
D. _____

Phase : Evaluation Environnementale
Document : Plan de Situation
Échelle : Graphique
Date : 02 Janvier 2017

Document N°
Annexe
2.1
Indice
--

CE PLAN EST LA PROPRIÉTÉ EXCLUSIVE DE LA S.A.R.L. TRIBU ARCHITECTES ET NE PEUT ÊTRE REPRODUIT SANS SON AUTORISATION.
LES ENTREPRISES SONT TENUES DE VÉRIFIER SUR PLACE TOUTES LES COTES ET DE SIGNALER À LA S.A.R.L. TRIBU ARCHITECTES TOUTES ERREURS OU OMISSIONS AVANT LES TRAVAUX.



Section BV
Parcelles N° 195 & 196

Les travaux ne concerneront
que la parcelle N° 195 (Lot A)

LU ET APPROUVE
C. FOURNILLON - Responsable Immobilier
LIDL PROVENCE
394 Chemin de l'avary - 13790 ROUSSET
Tél : 04 42 51 71 79



Construction
d'un magasin LIDL

10, Avenue de l'Homme à la Fenêtre
13220 CHATEAUNEUF LES MARTIGUES

Maître d'Ouvrage : LIDL SNC
35, Rue Charles PEGUY
BP 32
67039 STRASBOURG CEDEX 02

Maître d'Oeuvre : S.A.R.L. TRIBU ARCHITECTES
5, Avenue de Saint Menet
Immeuble AXIOME - Bâtiment B
13011 MARSEILLE



Modifications : A. _____
B. _____
C. _____
D. _____

Phase : Evaluation Environnementale
Document : Plan Cadastral
Échelle : 1 / 2000°
Date : 02 Janvier 2017

Document N°
Annexe
2.2
Indice
--

CE PLAN EST LA PROPRIÉTÉ EXCLUSIVE DE LA S.A.R.L. TRIBU ARCHITECTES ET NE PEUT ÊTRE REPRODUIT SANS SON AUTORISATION.
LES ENTREPRISES SONT TENUES DE VÉRIFIER SUR PLACE TOUTES LES COTES ET DE SIGNALER À LA S.A.R.L. TRIBU ARCHITECTES TOUTES ERREURS OU OMISSIONS AVANT LES TRAVAUX.



03


01

02

04

Poteau incendie
DN 100
60 m³/h

Poteau incendie
DN 100
60 m³/h

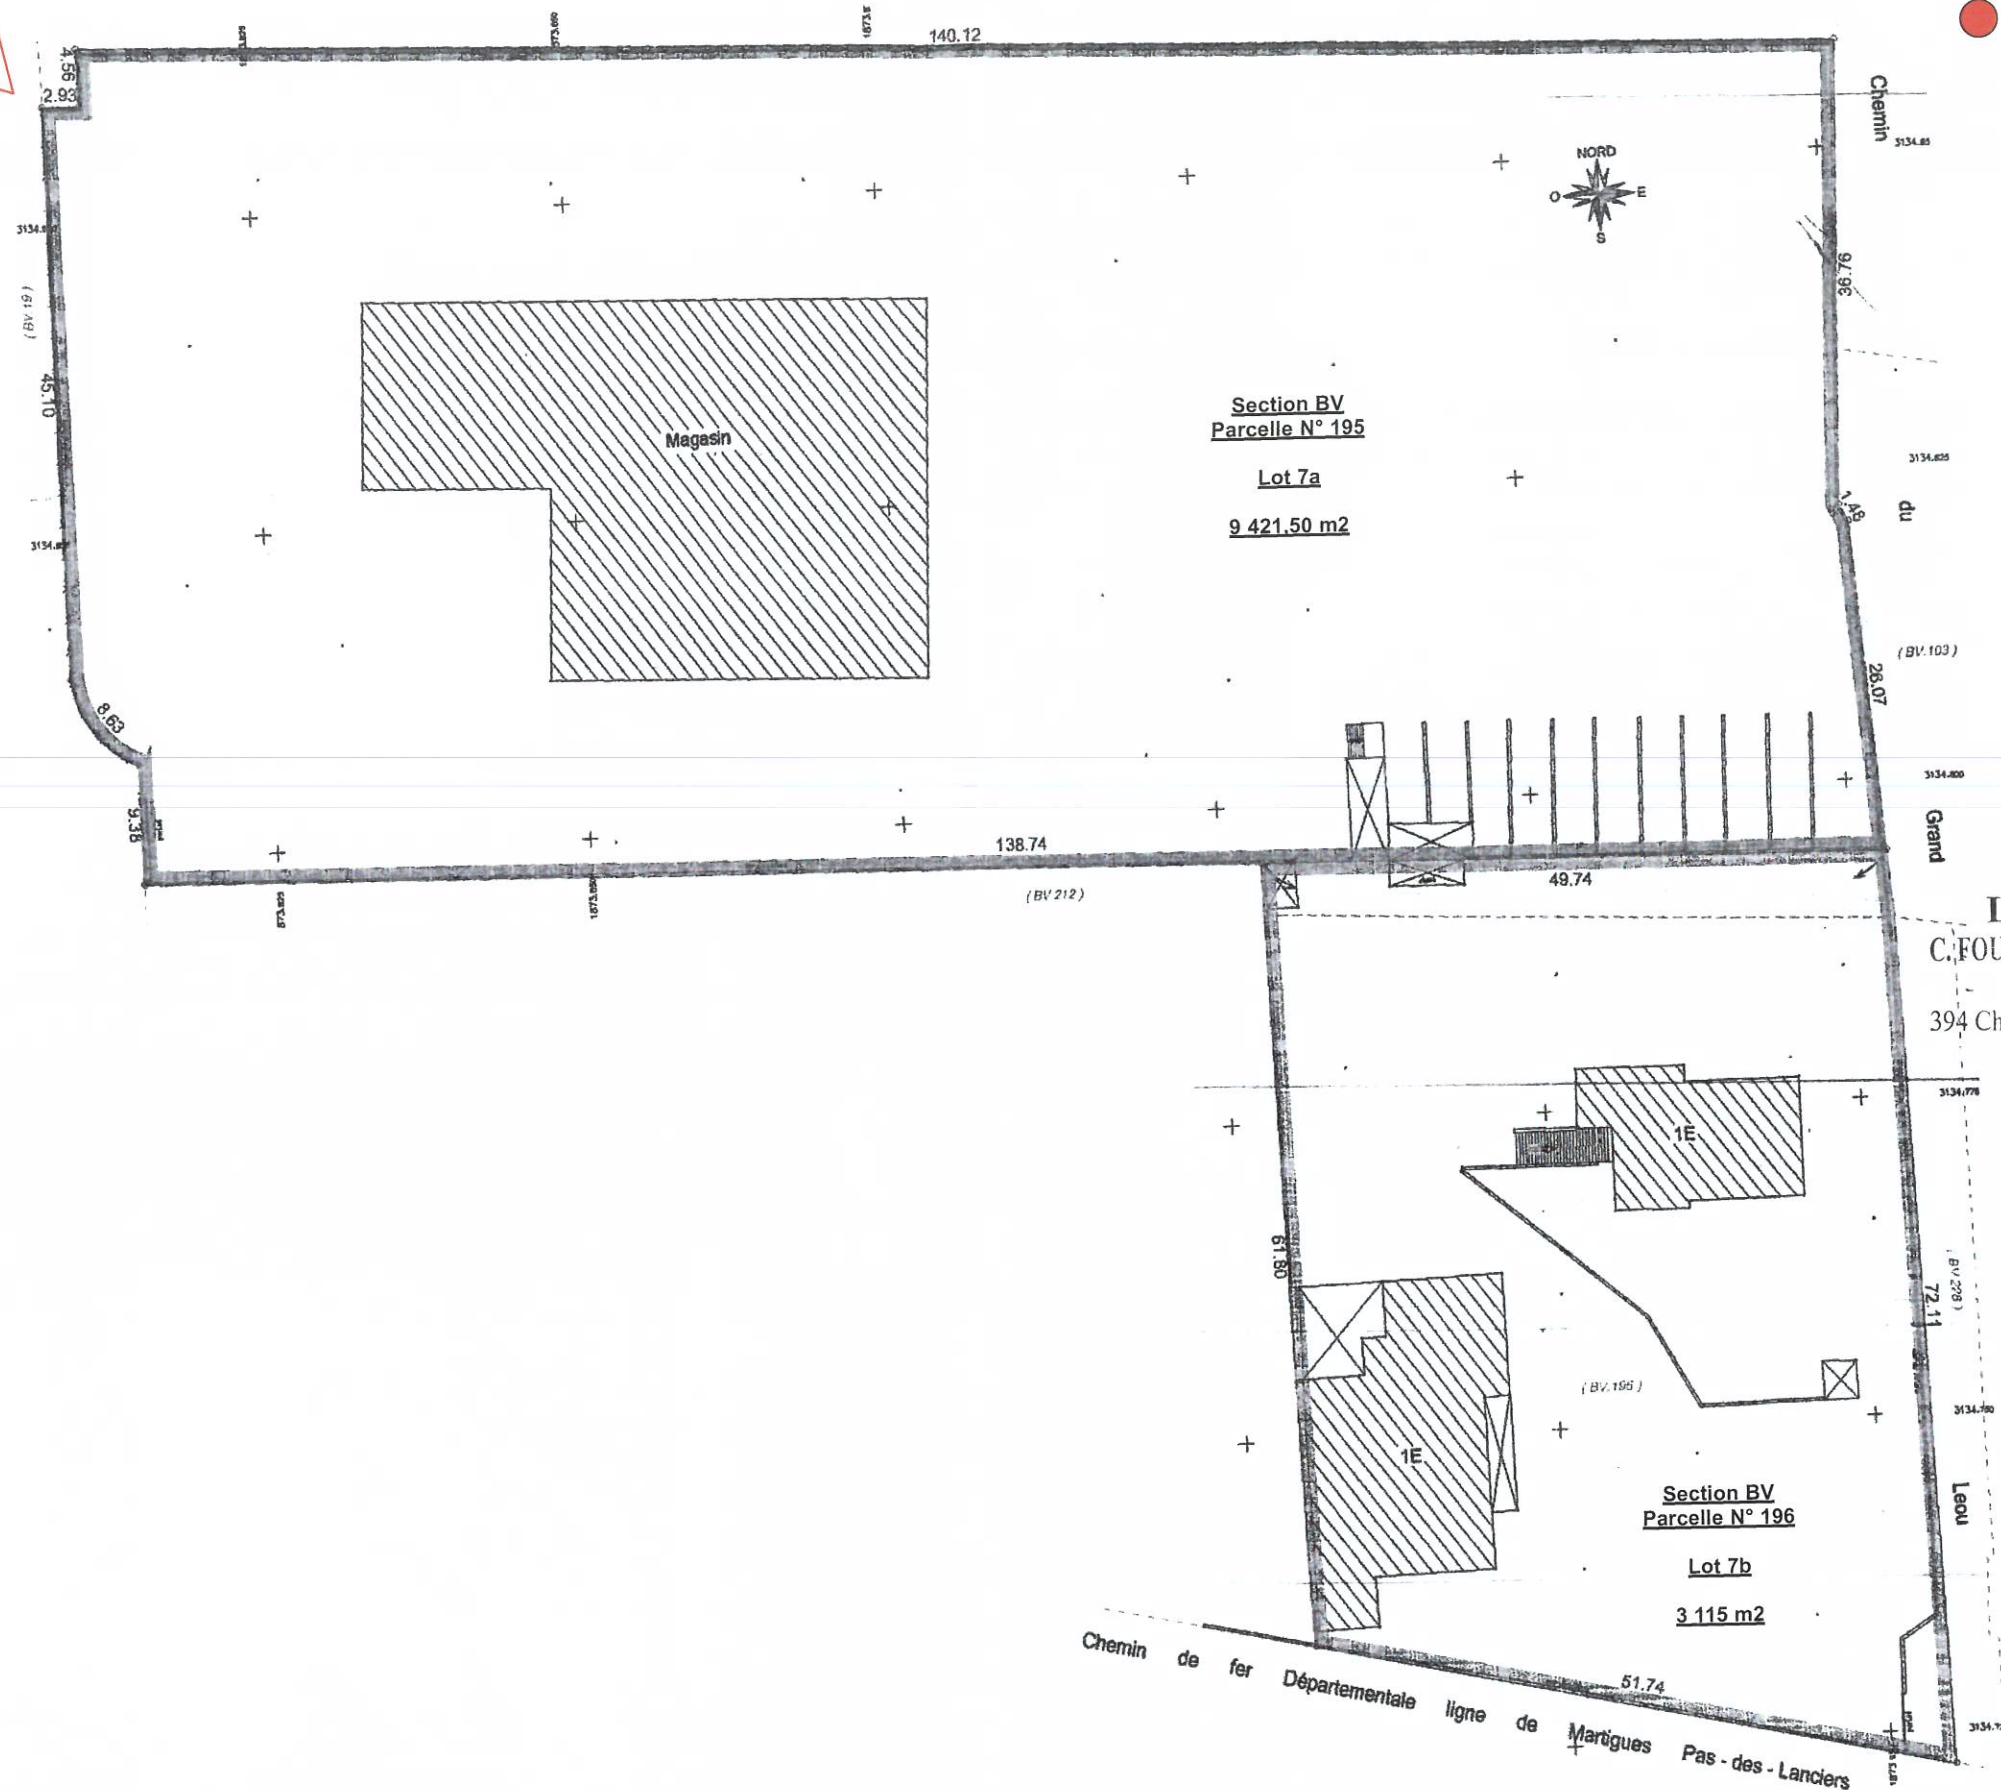

LU ET APPROUVE
C. FOURNILLON - Responsable Immobilier
LIDL PROVENCE
394 Chemin de Favard - 13790 ROUSSET
Tél : 04 42 51 71 79

Tribu
ARCHITECTES
SAS, capital de 10 000 €
siège social au 10 rue de la République
92000 Nanterre - France
SIRET : 525 927 864 000 10
N° de Mairie : 92000
5, avenue de Saint Menet
13011 MARSEILLE
Tél : 04 91 91 74 98
contact@tribu-architectes.com

Construction d'un magasin LIDL

10, Avenue de l'Homme à la Fenêtre
13220 CHATEAUNEUF LES MARTIGUES

Maître d'Ouvrage :
LIDL SNC
35, Rue Charles PEGUY
BP 32
67039 STRASBOURG CEDEX 02

Maître d'Ouvre :
S.A.R.L. TRIBU ARCHITECTES
5, Avenue de Saint Menet
Immeuble AXIOME - Bâtiment B
13011 MARSEILLE

Modifications : A. _____
B. _____
C. _____
D. _____

Phase : Evaluation Environnementale
Document : Plan de Masse Existant
Échelle : 1 / 600°
Date : 02 Janvier 2017

Document N°
Annexe
2.3
Indice
--

CE PLAN EST LA PROPRIETE EXCLUSIVE DE LA S.A.R.L. TRIBU ARCHITECTES ET NE PEUT ETRE REPRODUIT SANS SON AUTORISATION.
LES ENTREPRISES SONT TENUES DE VERIFIER SUR PLACE TOUTES LES COTES ET DE SIGNALER A LA S.A.R.L. TRIBU ARCHITECTES TOUTES ERREURS OU OMISSIONS AVANT LES TRAVAUX.



Photo 01 - Juillet 2015

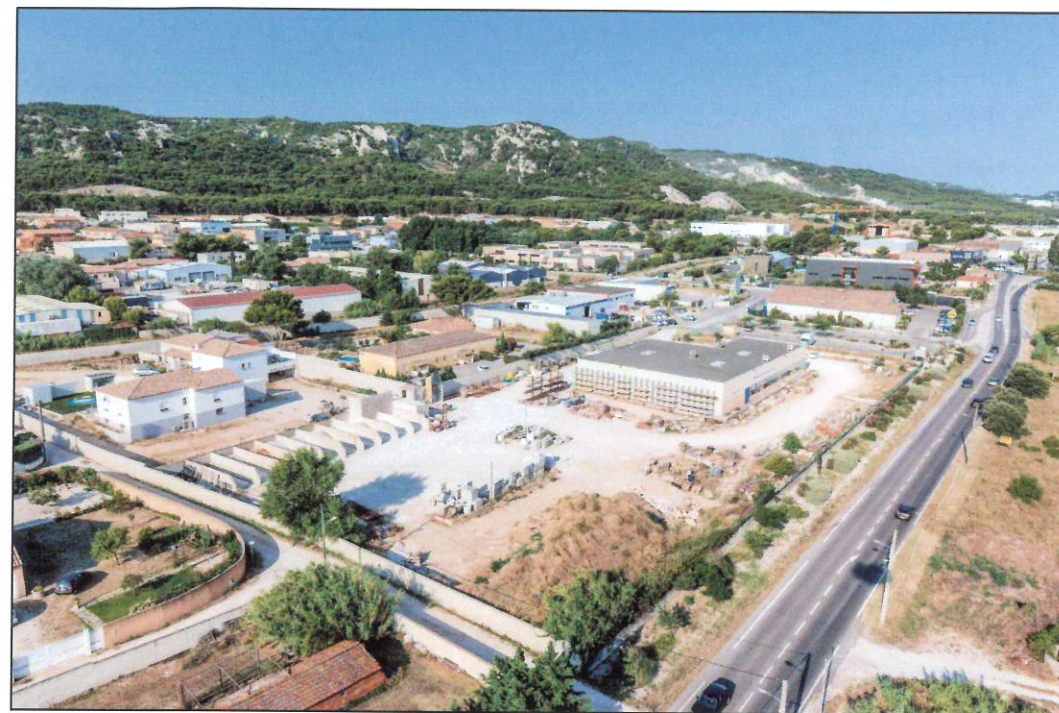


Photo 02 - Juillet 2015



Photo 03 - Juillet 2015



Photo 04 - Juillet 2015

LU ET APPROUVE
C. FOURNILLON - Responsable Immobilier
LIDL PROVENCE
394 Chemin de Bavary - 13790 ROUSSET
Tel : 04 42 51 71 79

Tribu
ARCHITECTES
SAS, capital de 10 000 €
Rue de la République - 13011 Marseille
091 30 30 127 664 000 10
de Marseille
11, avenue de Saint Menet
Immeuble Adonis - 13011
Marseille
Tel : 04 91 91 74 98
contact@tribu-architectes.com

**Construction
d'un magasin LIDL**

10, Avenue de l'Homme à la Fenêtre
13220 CHATEAUNEUF LES MARTIGUES

Maître d'Ouvrage :
LIDL SNC
35, Rue Charles PEGUY
BP 32
67039 STRASBOURG CEDEX 02

Maître d'Ouvre :
S.A.R.L. TRIBU ARCHITECTES
5, Avenue de Saint Menet
Immeuble AXIOME - Bâtiment B
13011 MARSEILLE

Tribu
ARCHITECTES

Modifications : A. _____
B. _____
C. _____
D. _____

Phase : Evaluation Environnementale
Document : Photographies
Échelle : Graphique
Date : 02 Janvier 2017

Document N°
Annexe
3
Indice
--

CE PLAN EST LA PROPRIETE EXCLUSIVE DE LA S.A.R.L. TRIBU ARCHITECTES ET NE PEUT ETRE REPRODUIT SANS SON AUTORISATION.
LES ENTREPRISES SONT TENUES DE VERIFIER SUR PLACE TOUTES LES COTES ET DE SIGNALER A LA S.A.R.L. TRIBU ARCHITECTES TOUTES ERREURS OU OMISSIONS AVANT LES TRAVAUX.



- Limite de propriété
- Prospect
- Cheminement Piétons / PMR
- Cheminement VL
- - - Cheminement PL

Construction d'un magasin LIDL

10, Avenue de l'Homme à la Fenêtre
13220 CHATEAUNEUF LES MARTIGUES

Maître d'Ouvrage :
LIDL SNC
35, Rue Charles PEGUY
BP 32
67039 STRASBOURG CEDEX 02

Maître d'Oeuvre :
Tribu
ARCHITECTES
S.A.R.L. TRIBU ARCHITECTES
5, Avenue de Saint Menet
Immeuble AXIOME - Bâtiment B
13011 MARSEILLE

Modifications : A. _____
B. _____
C. _____
D. _____

LU ET APPROUVE
C. FOURNILLON - Responsable Immobilier
LIDL PROVENCE
304 Chemin de Favaly - 13790 ROUSSET
Tel : 04 45 11 71 79

CE PLAN EST LA PROPRIETE EXCLUSIVE DE LA S.A.R.L. TRIBU ARCHITECTES ET NE PEUT ETRE REPRODUIT SANS SON AUTORISATION.
LES ENTREPRISES SONT TENUES DE VERIFIER SUR PLACE TOUTES LES DONNEES DE SIGNALER A LA S.A.R.L. TRIBU ARCHITECTES TOUTES ERREURS OU OMISSIONS AVANT LES TRAVAUX.

Phase : Evaluation Environnementale
Document : Plan de Masse Projeté - Vue Aérienne
Echelle : 1 / 1500°
Date : 02 Janvier 2017

Document N°
Annexe
4/5.1
Indice



- Limite de propriété
- Prospect
- Cheminement Piétons / PMR
- Cheminement VL
- - - Cheminement PL
- - - Réseau EP

Tribu
ARCHITECTES
SAS, capital de 10 000 €
au siège social de l'Ordre
des Architectes - 1931825
0033 02 922 884 000 10
Rue de Marseille
4, avenue de Saint Menet
13011 MARSEILLE
16. : 04 91 74 74 18
contact@tribu-architectes.com

**Construction
d'un magasin LIDL**

10, Avenue de l'Homme à la Fenêtre
13220 CHATEAUNEUF LES MARTIGUES

Maître d'Ouvrage : LIDL SNC
35, Rue Charles PEGUY
BP 32
67039 STRASBOURG CEDEX 02

Maître d'Oeuvre : S.A.R.L. TRIBU ARCHITECTES
5, Avenue de Saint Menet
Immeuble AXIOME - Bâtiment B
13011 MARSEILLE

Tribu
ARCHITECTES

Modifications : A. _____
B. _____
C. _____
D. _____

Phase : Evaluation Environnementale

Document : Plan de Masse Projeté

Échelle : 1 / 750°

Date : 02 Janvier 2017

Document N°
**Annexe
4/5.2**

Indice
--

CE PLAN EST LA PROPRIÉTÉ EXCLUSIVE DE LA S.A.R.L. TRIBU ARCHITECTES ET NE PEUT ÊTRE REPRODUIT SANS SON AUTORISATION.
LES ENTREPRISES SONT TENUES DE VÉRIFIER SUR PLACE TOUTES LES COTES ET DE SIGNALER À LA S.A.R.L. TRIBU ARCHITECTES TOUTES ERREURS OU OMISSIONS AVANT LES TRAVAUX.