



- Surface du terrain (cadastrale) 24 592 m²
- Surface du terrain (géomètre) 14 414 m²
- Surface des espaces verts 5 041.62 m²
- Surface des VRD (voirie, parking) 4 820.51 m²
- Emprise au sol 2 484.83 m²
- Nombre places de parking 95 places
- (dont 3 PMR et 3 Famille)
- Surface circulations piétonnes 400.1m²
- Surface de vente 1 423.37 m²
- Surface de plancher (art. R112-2 du CU) 2 343.37 m²

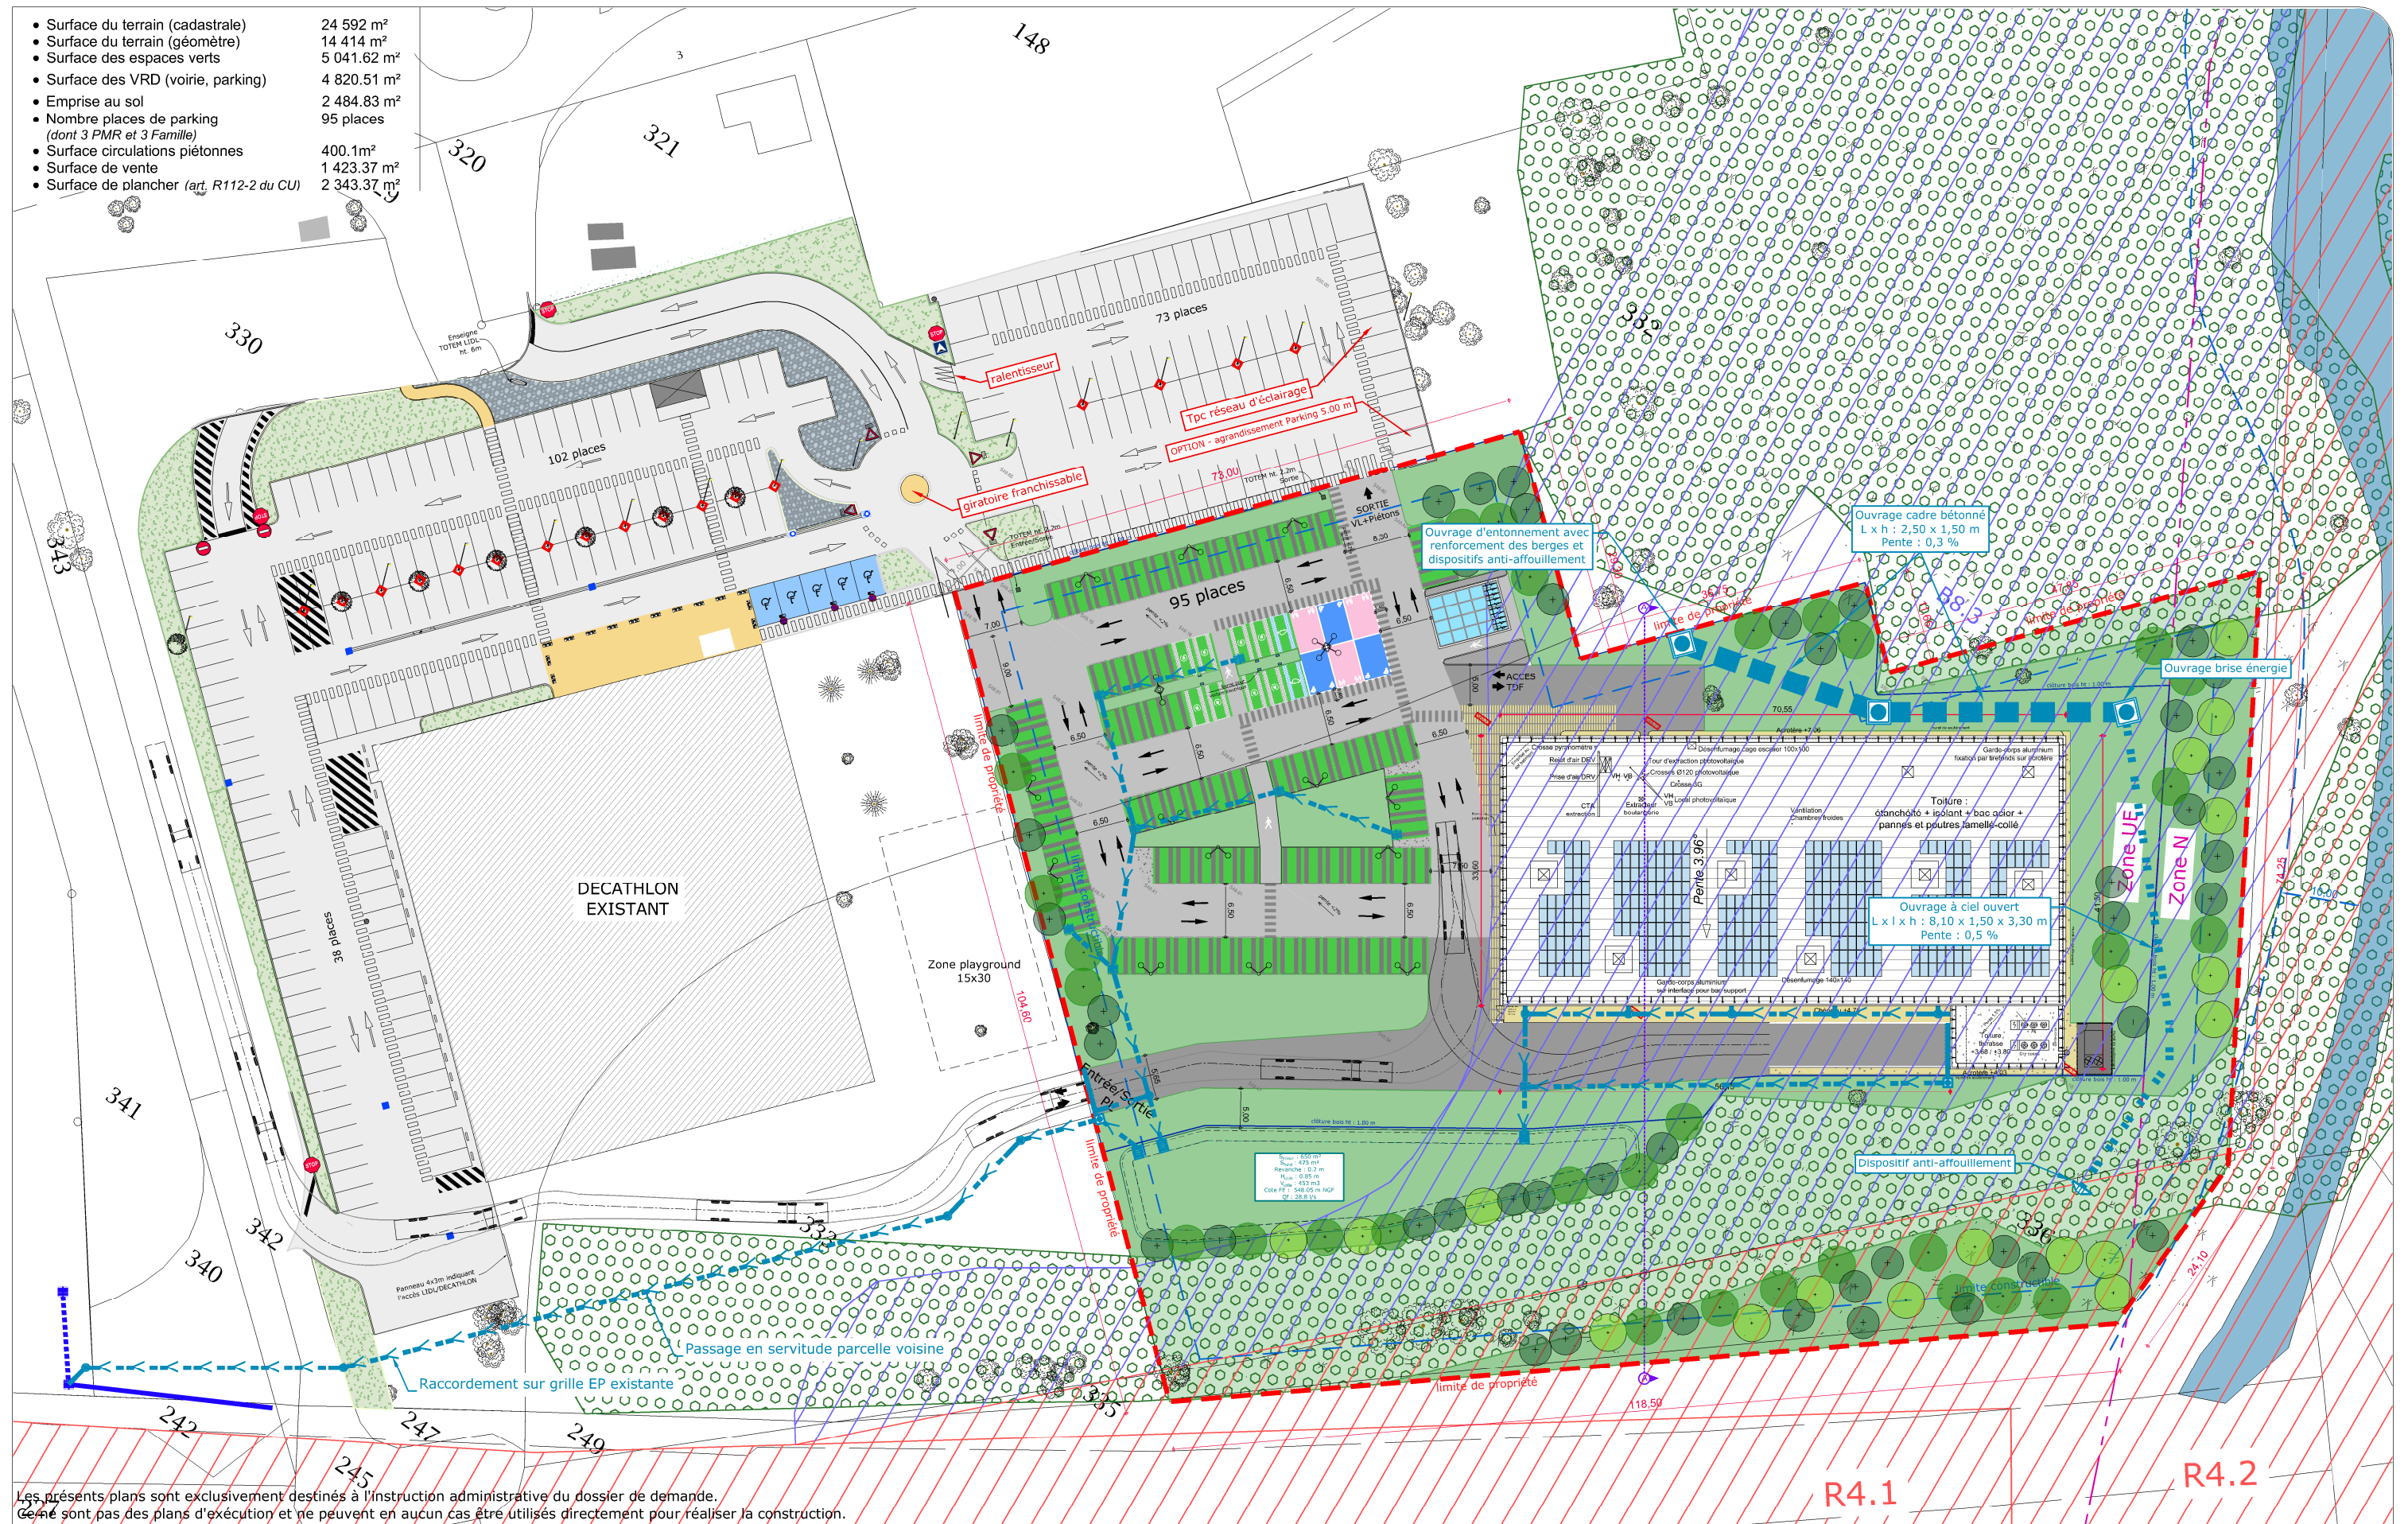

Les présents plans sont exclusivement destinés à l'instruction administrative du dossier de demande.
Ils ne sont pas des plans d'exécution et ne peuvent en aucun cas être utilisés directement pour réaliser la construction.

PHASE	Etude au cas par cas	DOSSIER	75589	Maître d'Ouvrage SNC LIDL 394 chemin de Favary 13790 ROUSSET
DATE	13/12/2017	PLAN N°	4	
Ref. info.	PC2C - MassePro_750	INDICE	A	

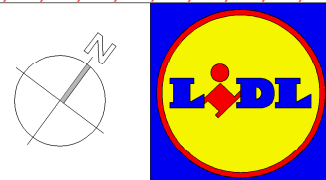

CREATION D'UNE SURFACE COMMERCIALE

La Tour 04000 DIGNE-LES-BAINS

Annexe 4 - PLAN DE MASSE PROJET

ATELIER 4+ MARSEILLE
84, rue Borde - 13008 MARSEILLE
tel. 04.91.41.22.57
marseille@la4p.fr

ECHELLE 1/750ème

