



Vue - DP6c - Insertion Graphique vue lointaine

Ombrières photovoltaïques objet de la demande

Vue - DP6b - Insertion Graphique environnement proche

Vue - DP6d - Insertion Graphique environnement proche





HELEXIA
 5, rue Christophe Colomb
 59700 MARCQ-EN-BAROEUL

 Tel. : (+33) 3.66.19.12.60
 Email. : contact@helexia.eu

Format	A3
Echelle	1/1500

Auchan La Trinité
 Route de Laghet, 06340 La Trinité
DP2b - Plan de Masse projet
 Remplacement des ombrières des parkings par des ombrières photovoltaïques

D				
C				
B	24/11/2019	Ajout vue lointaine	AB	
A	23/10/2019	Création du plan	AB	
Ind.	Date	Désignation	Des.	Vér.

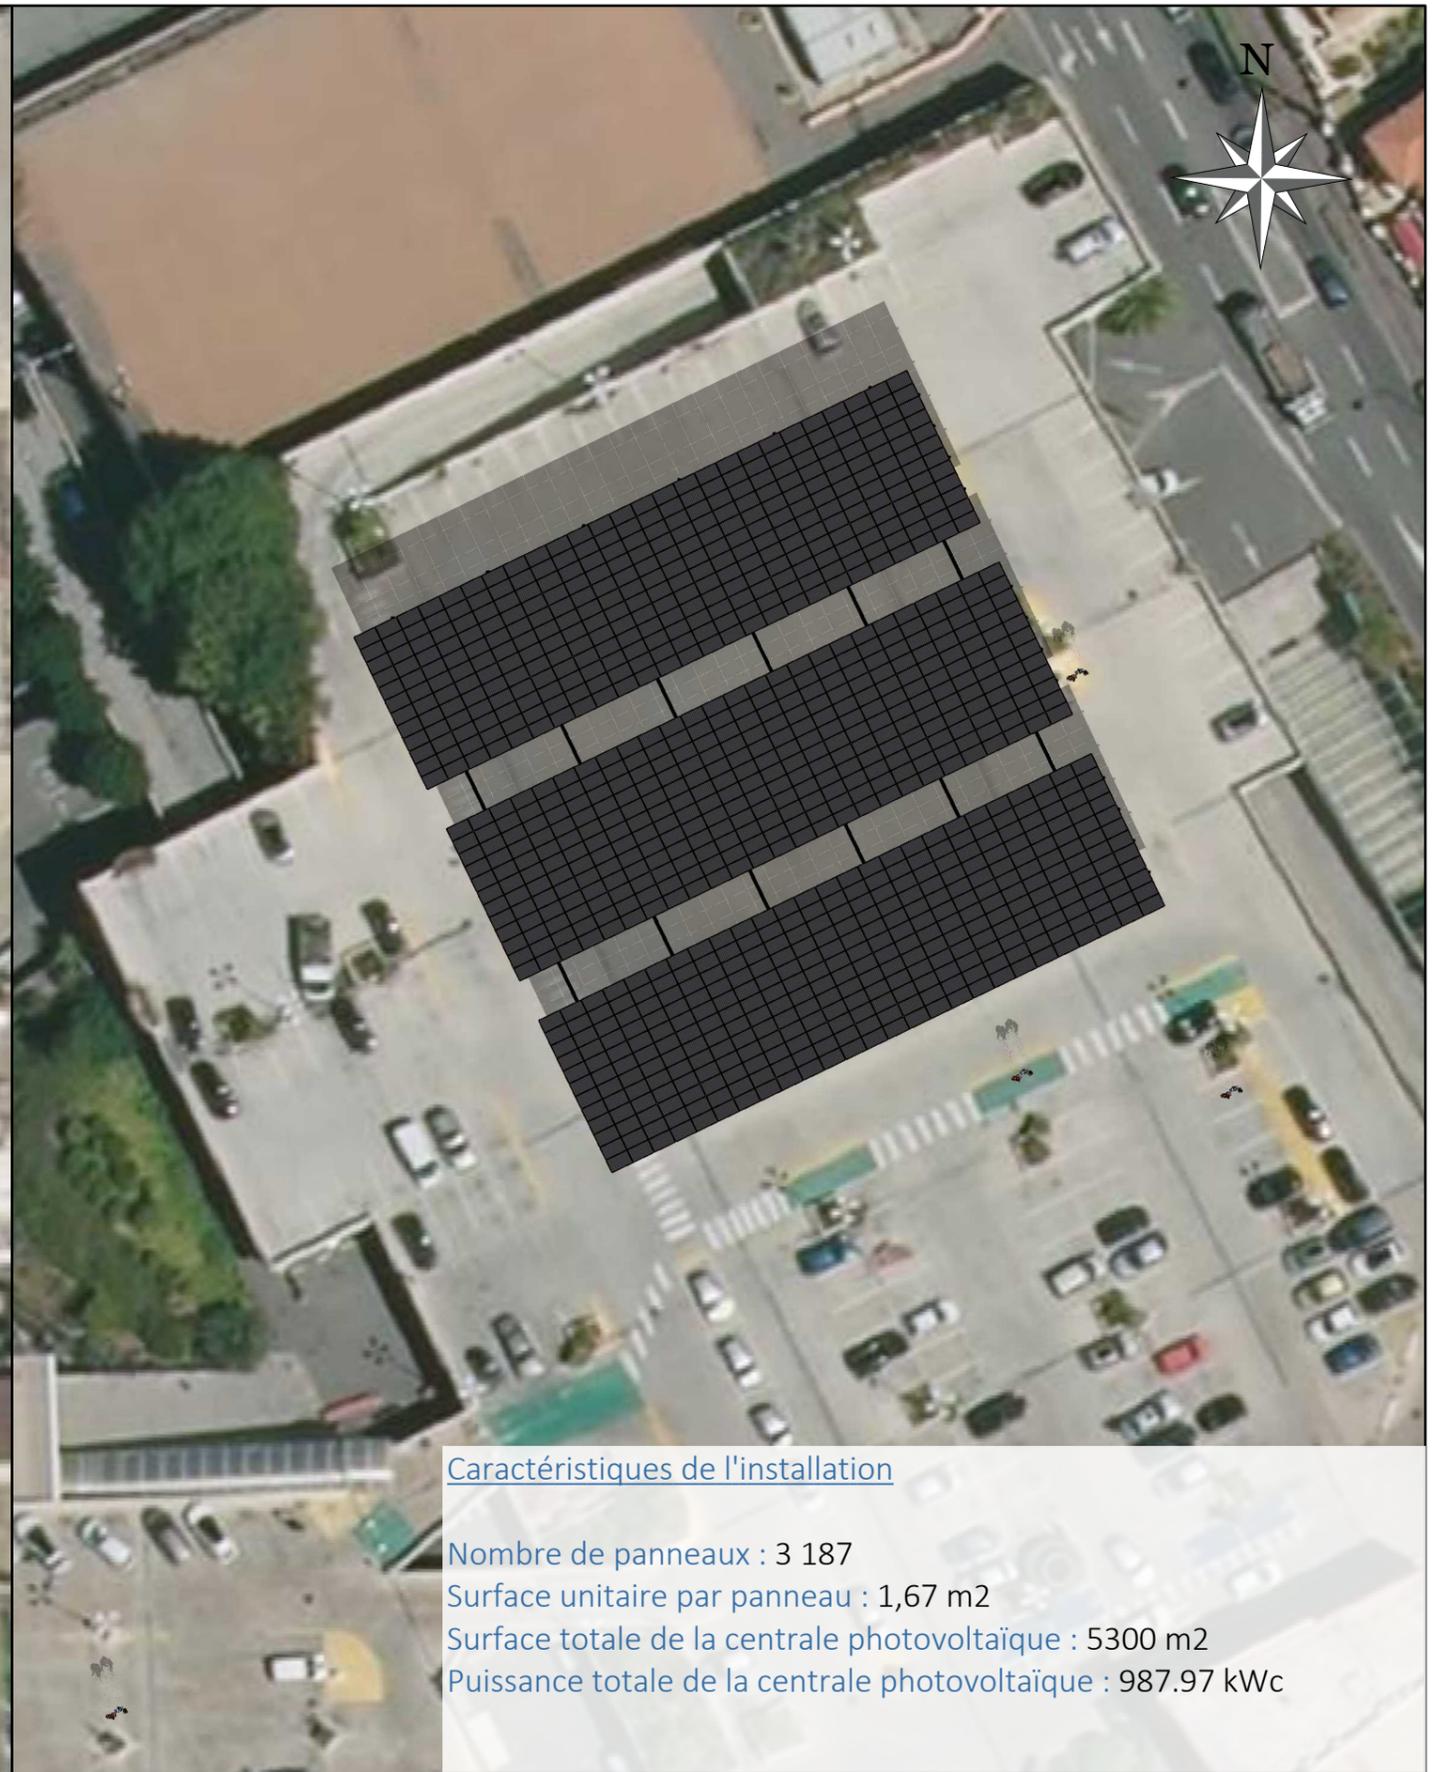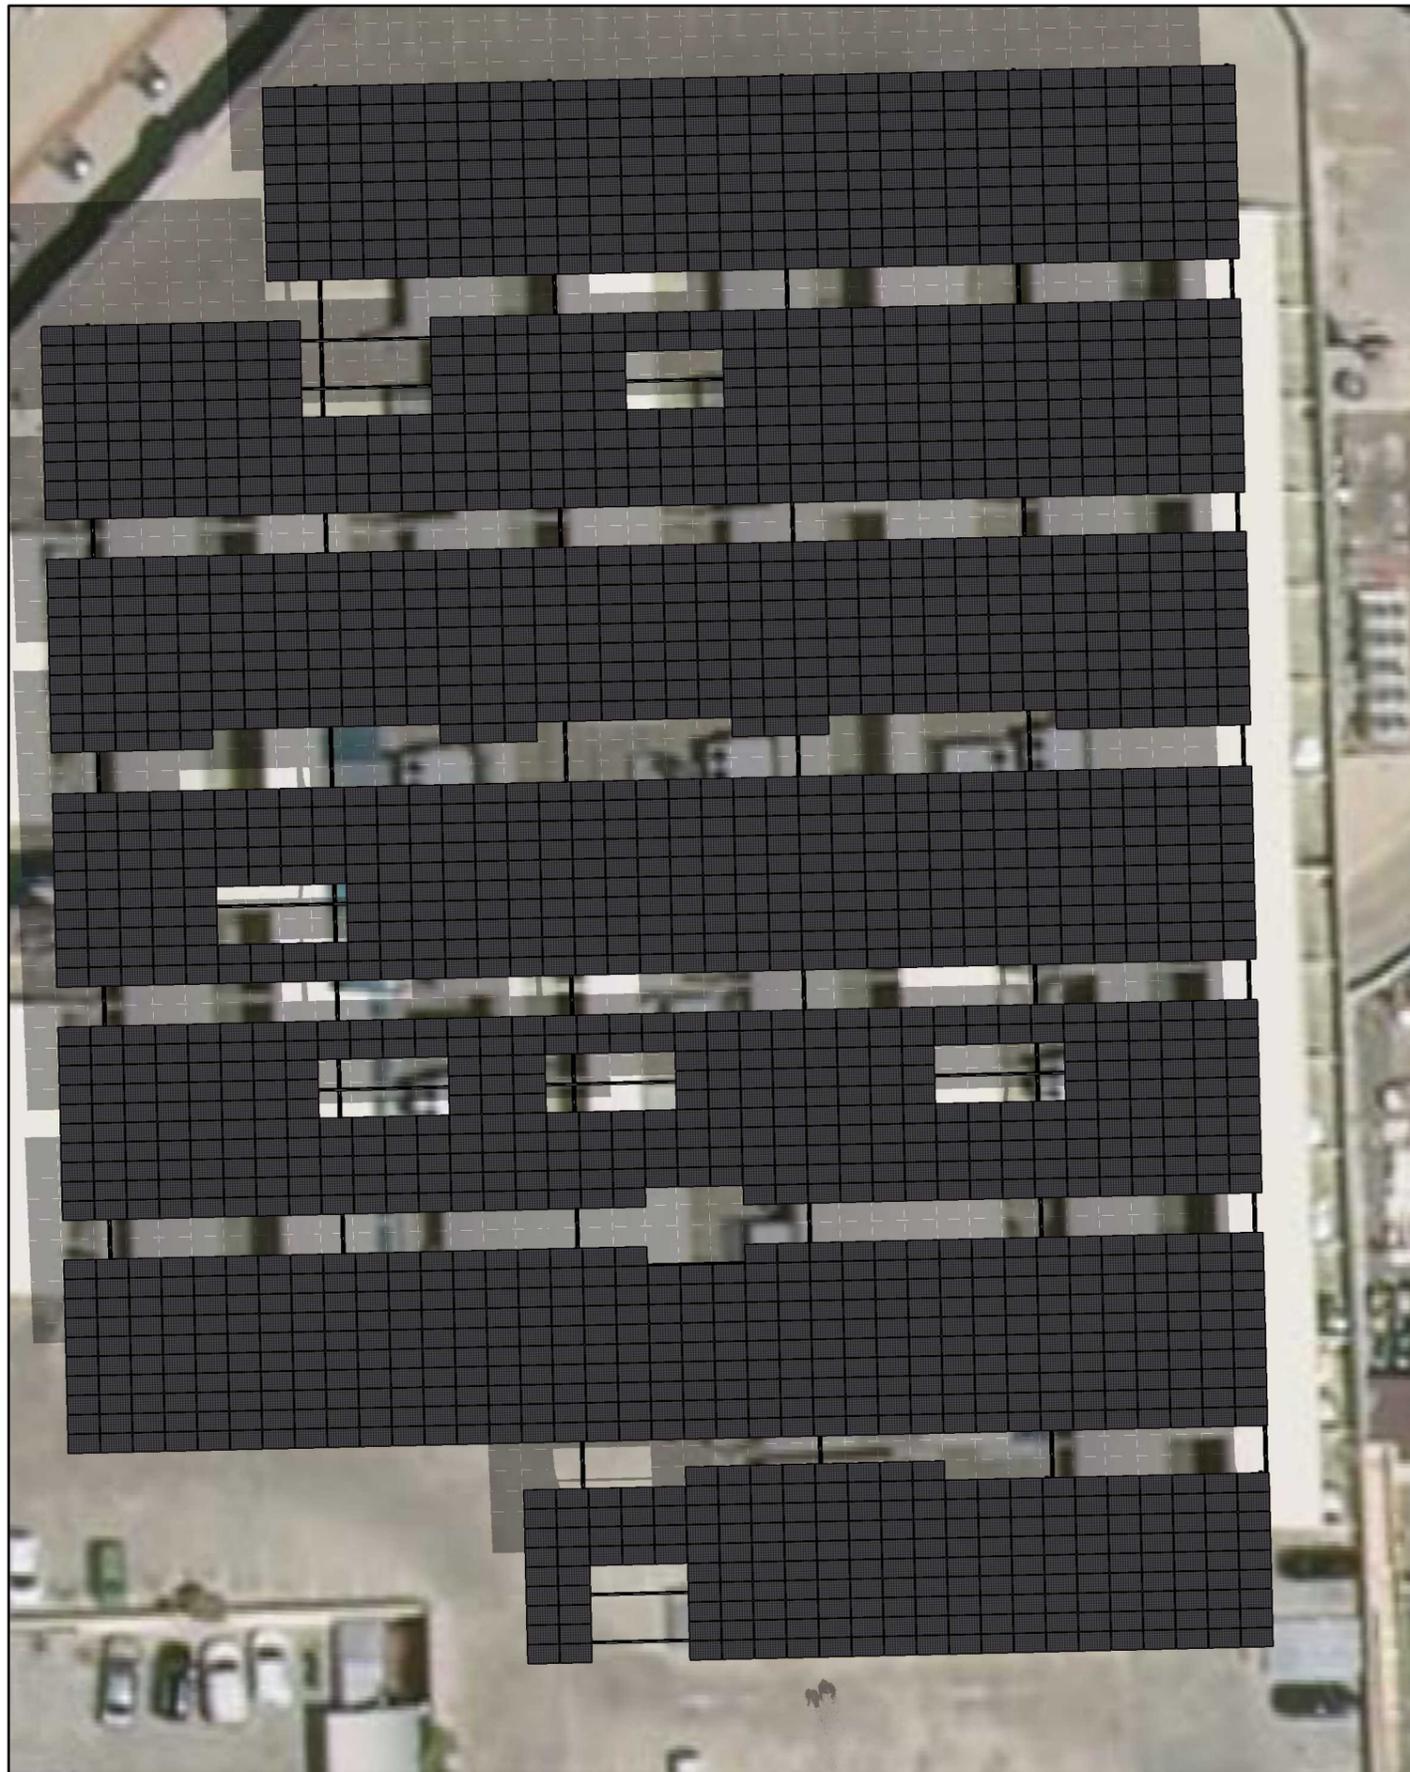

Caractéristiques de l'installation

Nombre de panneaux : 3 187
 Surface unitaire par panneau : 1,67 m²
 Surface totale de la centrale photovoltaïque : 5300 m²
 Puissance totale de la centrale photovoltaïque : 987.97 kWc



HELEXIA
 5, rue Christophe Colomb
 59700 MARCQ-EN-BAROEUL

 Tel. : (+33) 3.66.19.12.60
 Email. : contact@helexia.eu

Format
A3
Echelle
1/500

Auchan La Trinité
 Route de Laghet, 06340 La Trinité
DP5 - Représentation de l'aspect extérieur
 Remplacement des ombrières des parkings par des ombrières photovoltaïques

D				
C				
B	24/11/2019	Ajout vue lointaine	AB	
A	23/10/2019	Création du plan	AB	
Ind.	Date	Désignation	Des.	Vér.