


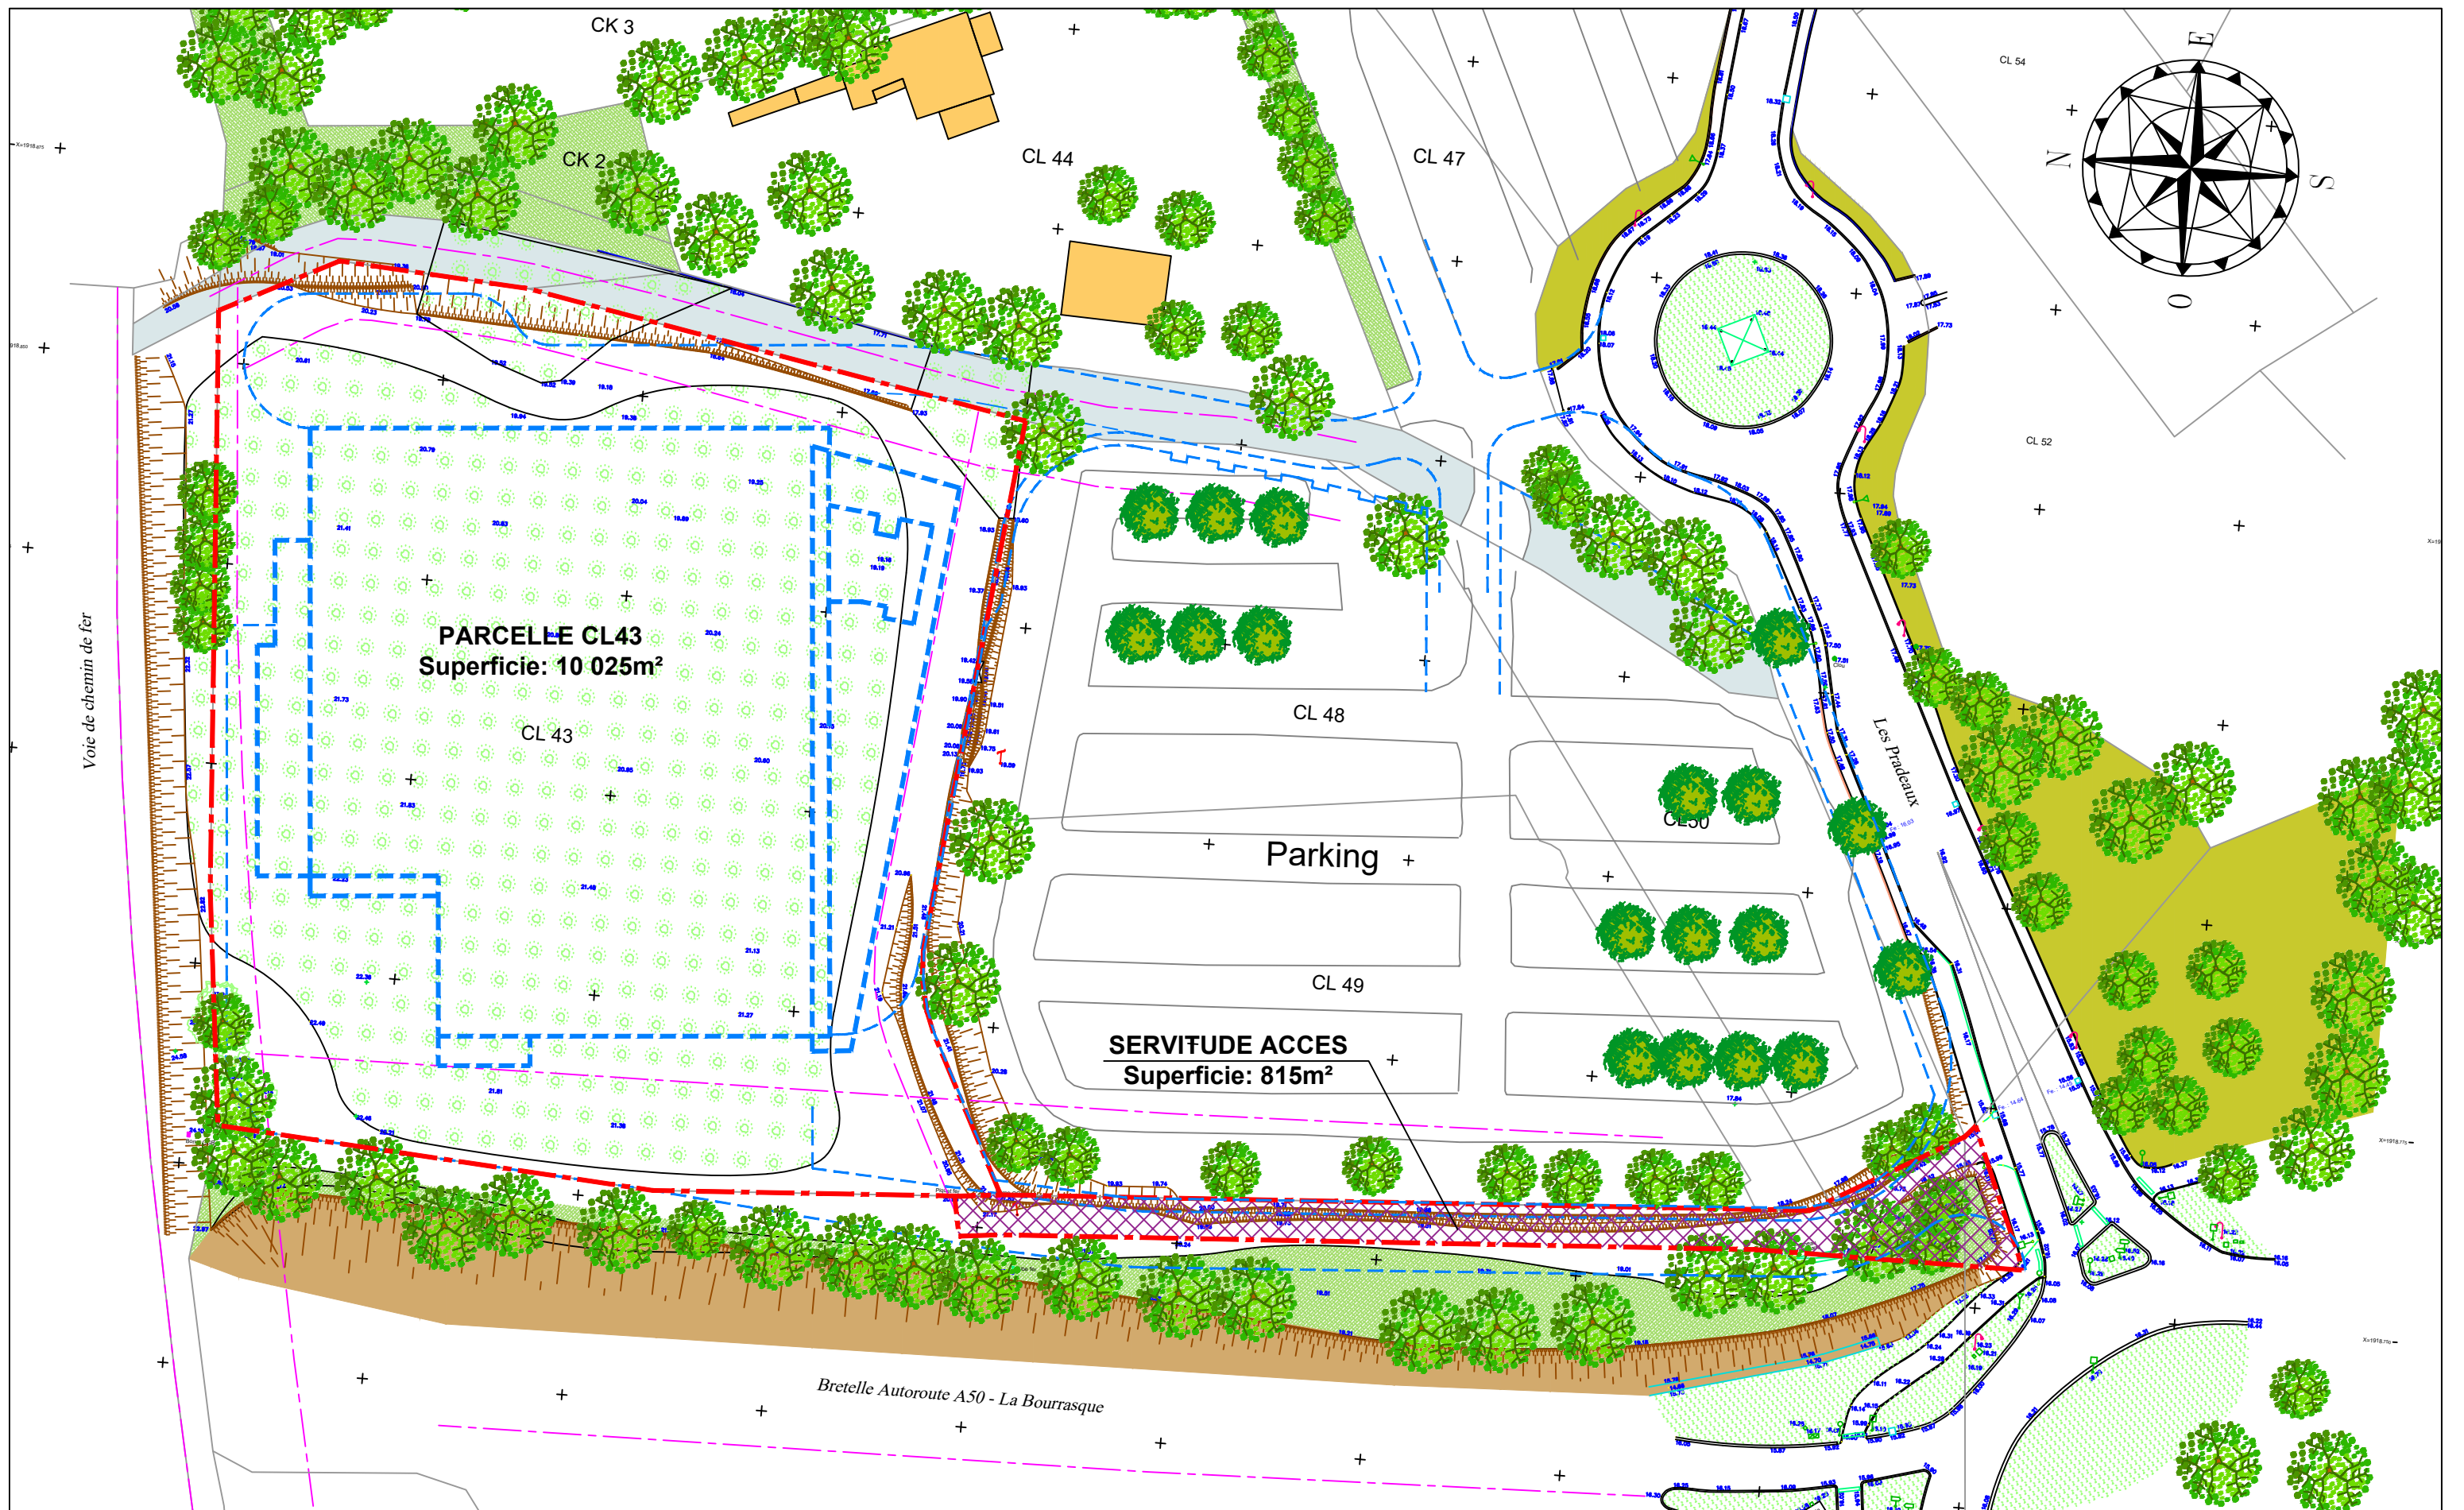

DOSSIER N° 83-19-0053	CREATION SUPERMARCHÉ - St CYR SUR MER - PLAN MASSE ETAT ACTUEL -Général -	Date : 06-01-2020	AMR ATELIER D'ARCHITECTES	Atelier d'Architectes AMR N°Siret 832 725 212 RCS Avignon 9bis rue du Castellas 84 510 CAUMONT sur DURANCE tél: 07.85.35.74.58 e-mail: fred.architectesamr@gmail.com
PIECE N° 04.3		Echelle: 1/750		
		Dessin		
		MODIFICATION		