


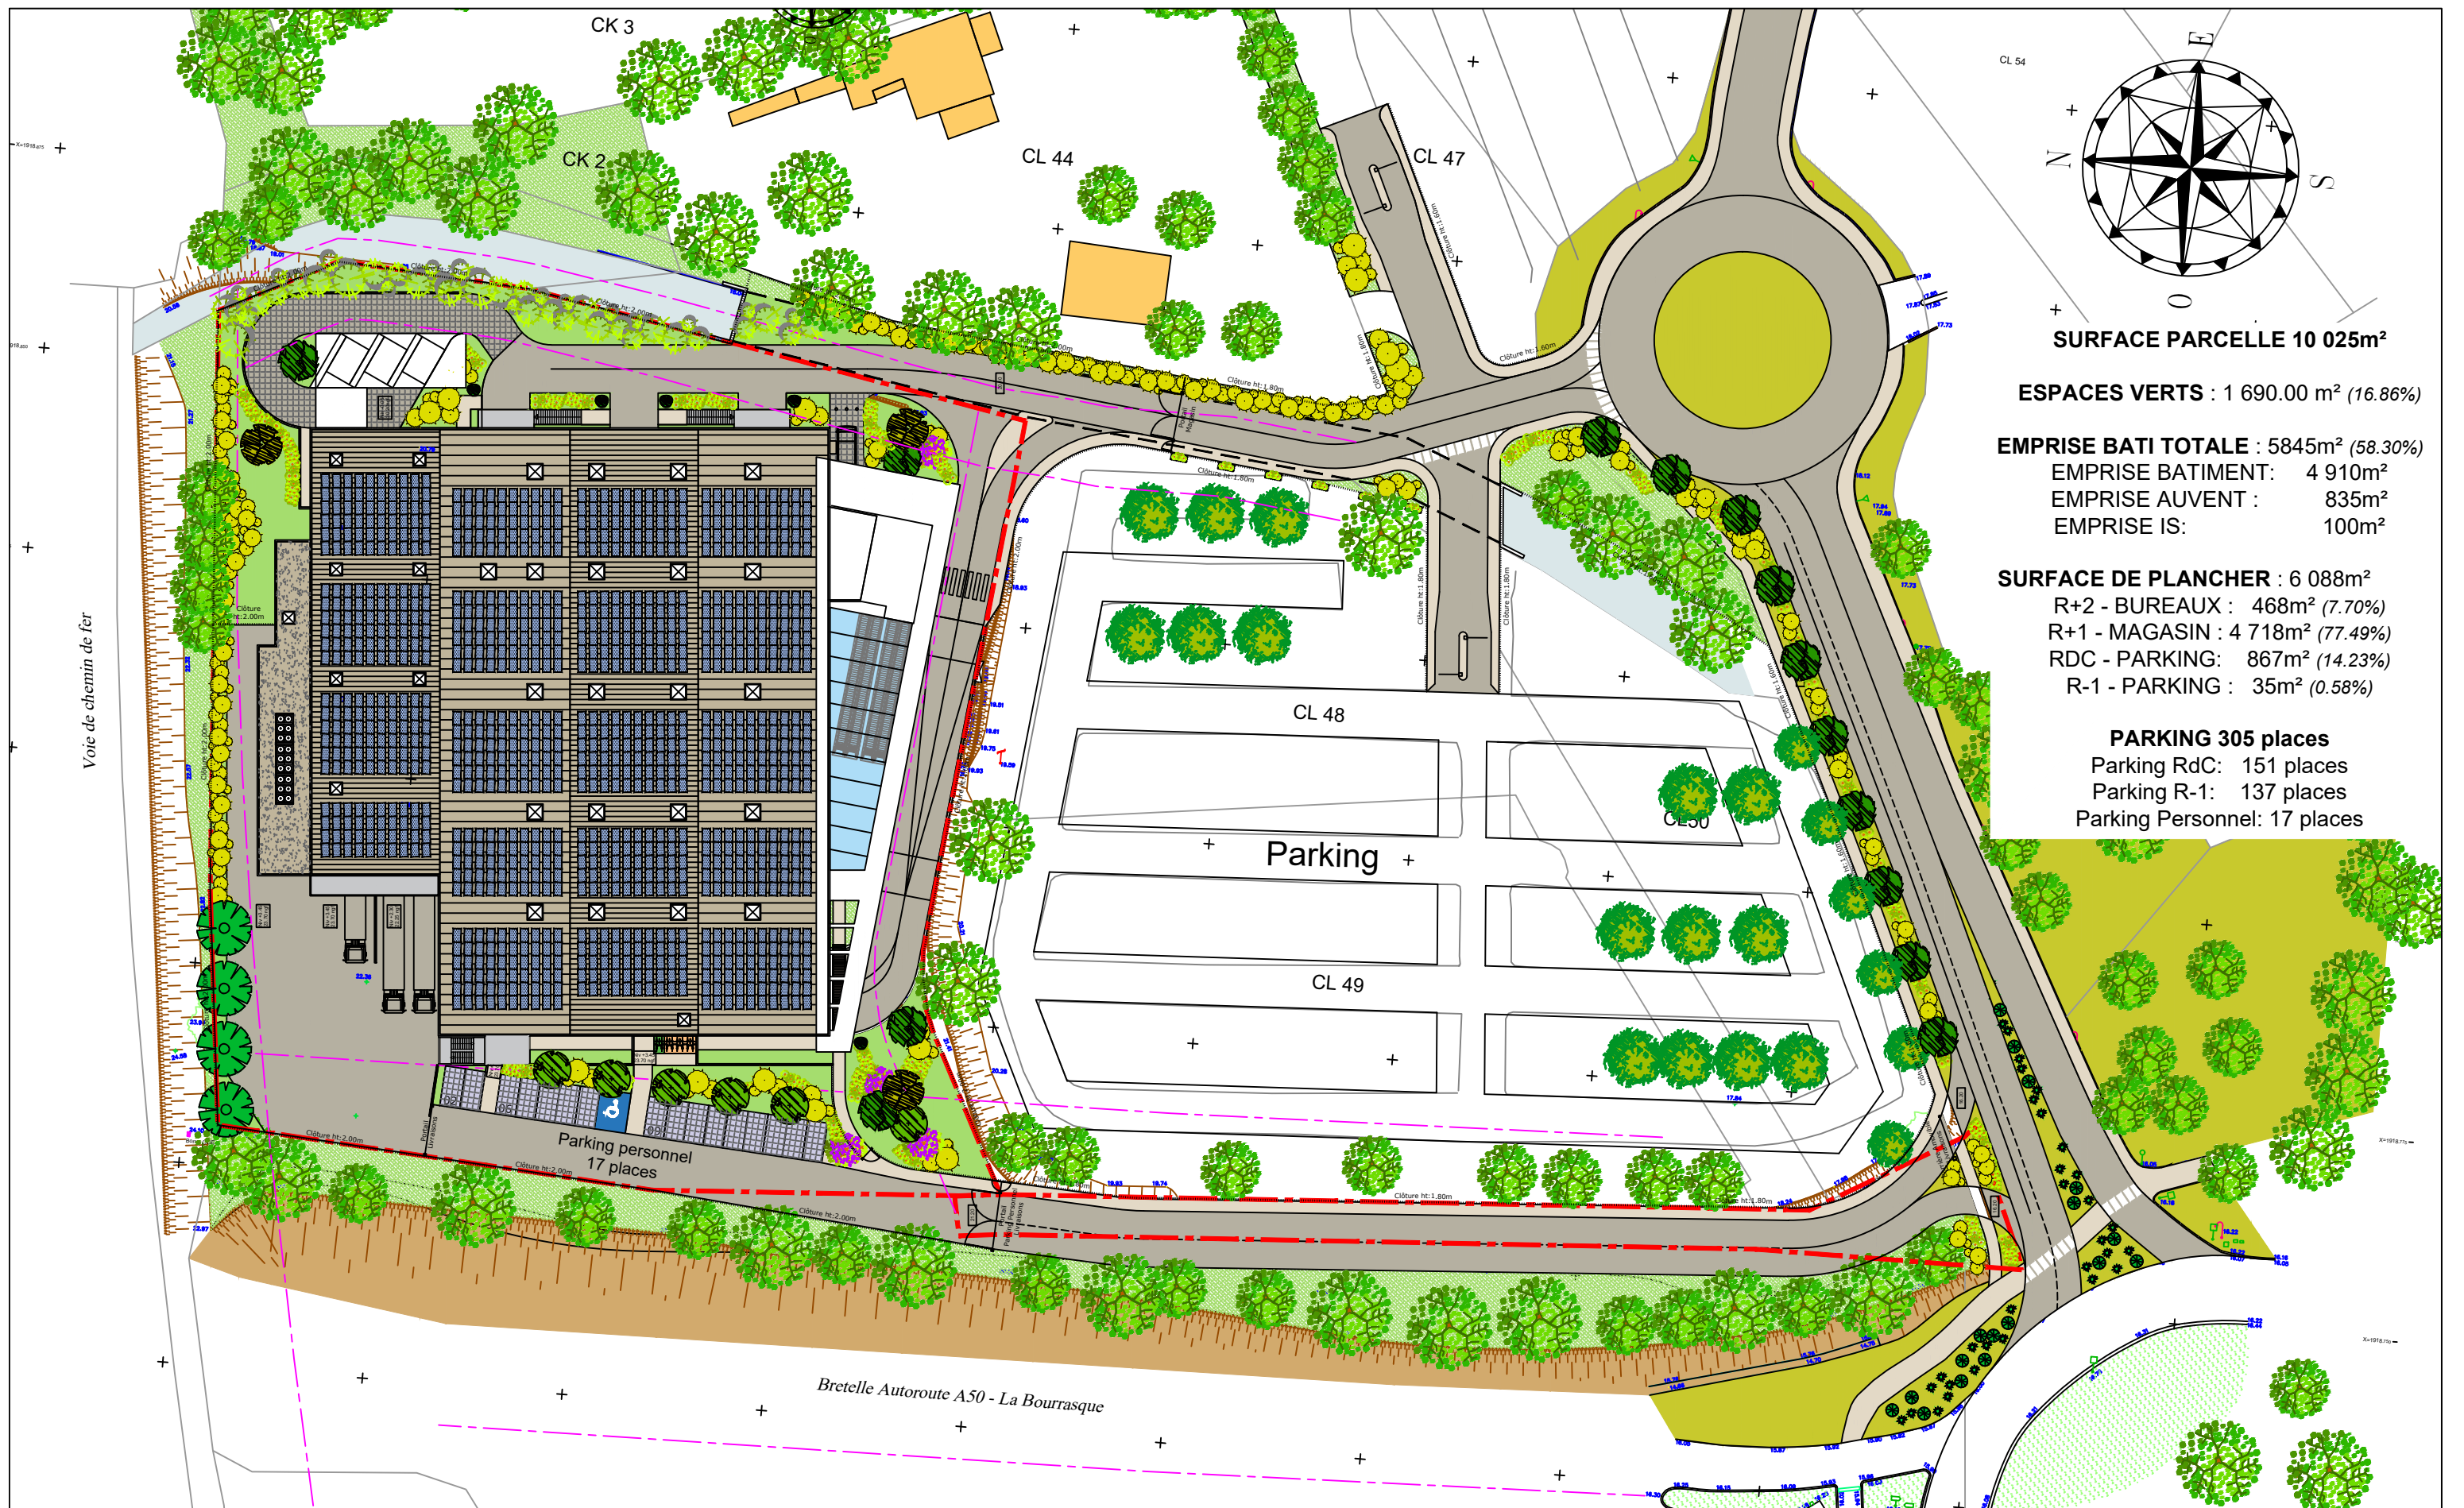

SURFACE PARCELLE 10 025m²

ESPACES VERTS : 1 690.00 m² (16.86%)

EMPRISE BATI TOTALE : 5845m² (58.30%)

EMPRISE BATIMENT: 4 910m²

EMPRISE AUVENT : 835m²

EMPRISE IS: 100m²

SURFACE DE PLANCHER : 6 088m²

R+2 - BUREAUX : 468m² (7.70%)

R+1 - MAGASIN : 4 718m² (77.49%)

RDC - PARKING: 867m² (14.23%)

R-1 - PARKING : 35m² (0.58%)

PARKING 305 places

Parking RdC: 151 places

Parking R-1: 137 places

Parking Personnel: 17 places

DOSSIER N°
83-19-0053

CREATION SUPERMARCHÉ - St CYR SUR MER -

PIECE N°
04.4

PLAN MASSE PROJET -Général -

Date : 06-01-2020

Echelle : 1/750

Dessin

MODIFICATION



Atelier d'Architectes AMR

N°Siret 832 725 212 RCS Avignon

9bis rue du Castellas

84 510 CAUMONT sur DURANCE

tél: 07.85.35.74.58

e-mail: fred.architectesamr@gmail.com