


IMPLANTATION D'OMBRIERES PHOTOVOLTAIQUES SUR LE PARKING


2682 panneaux
= 1099.62 kWc

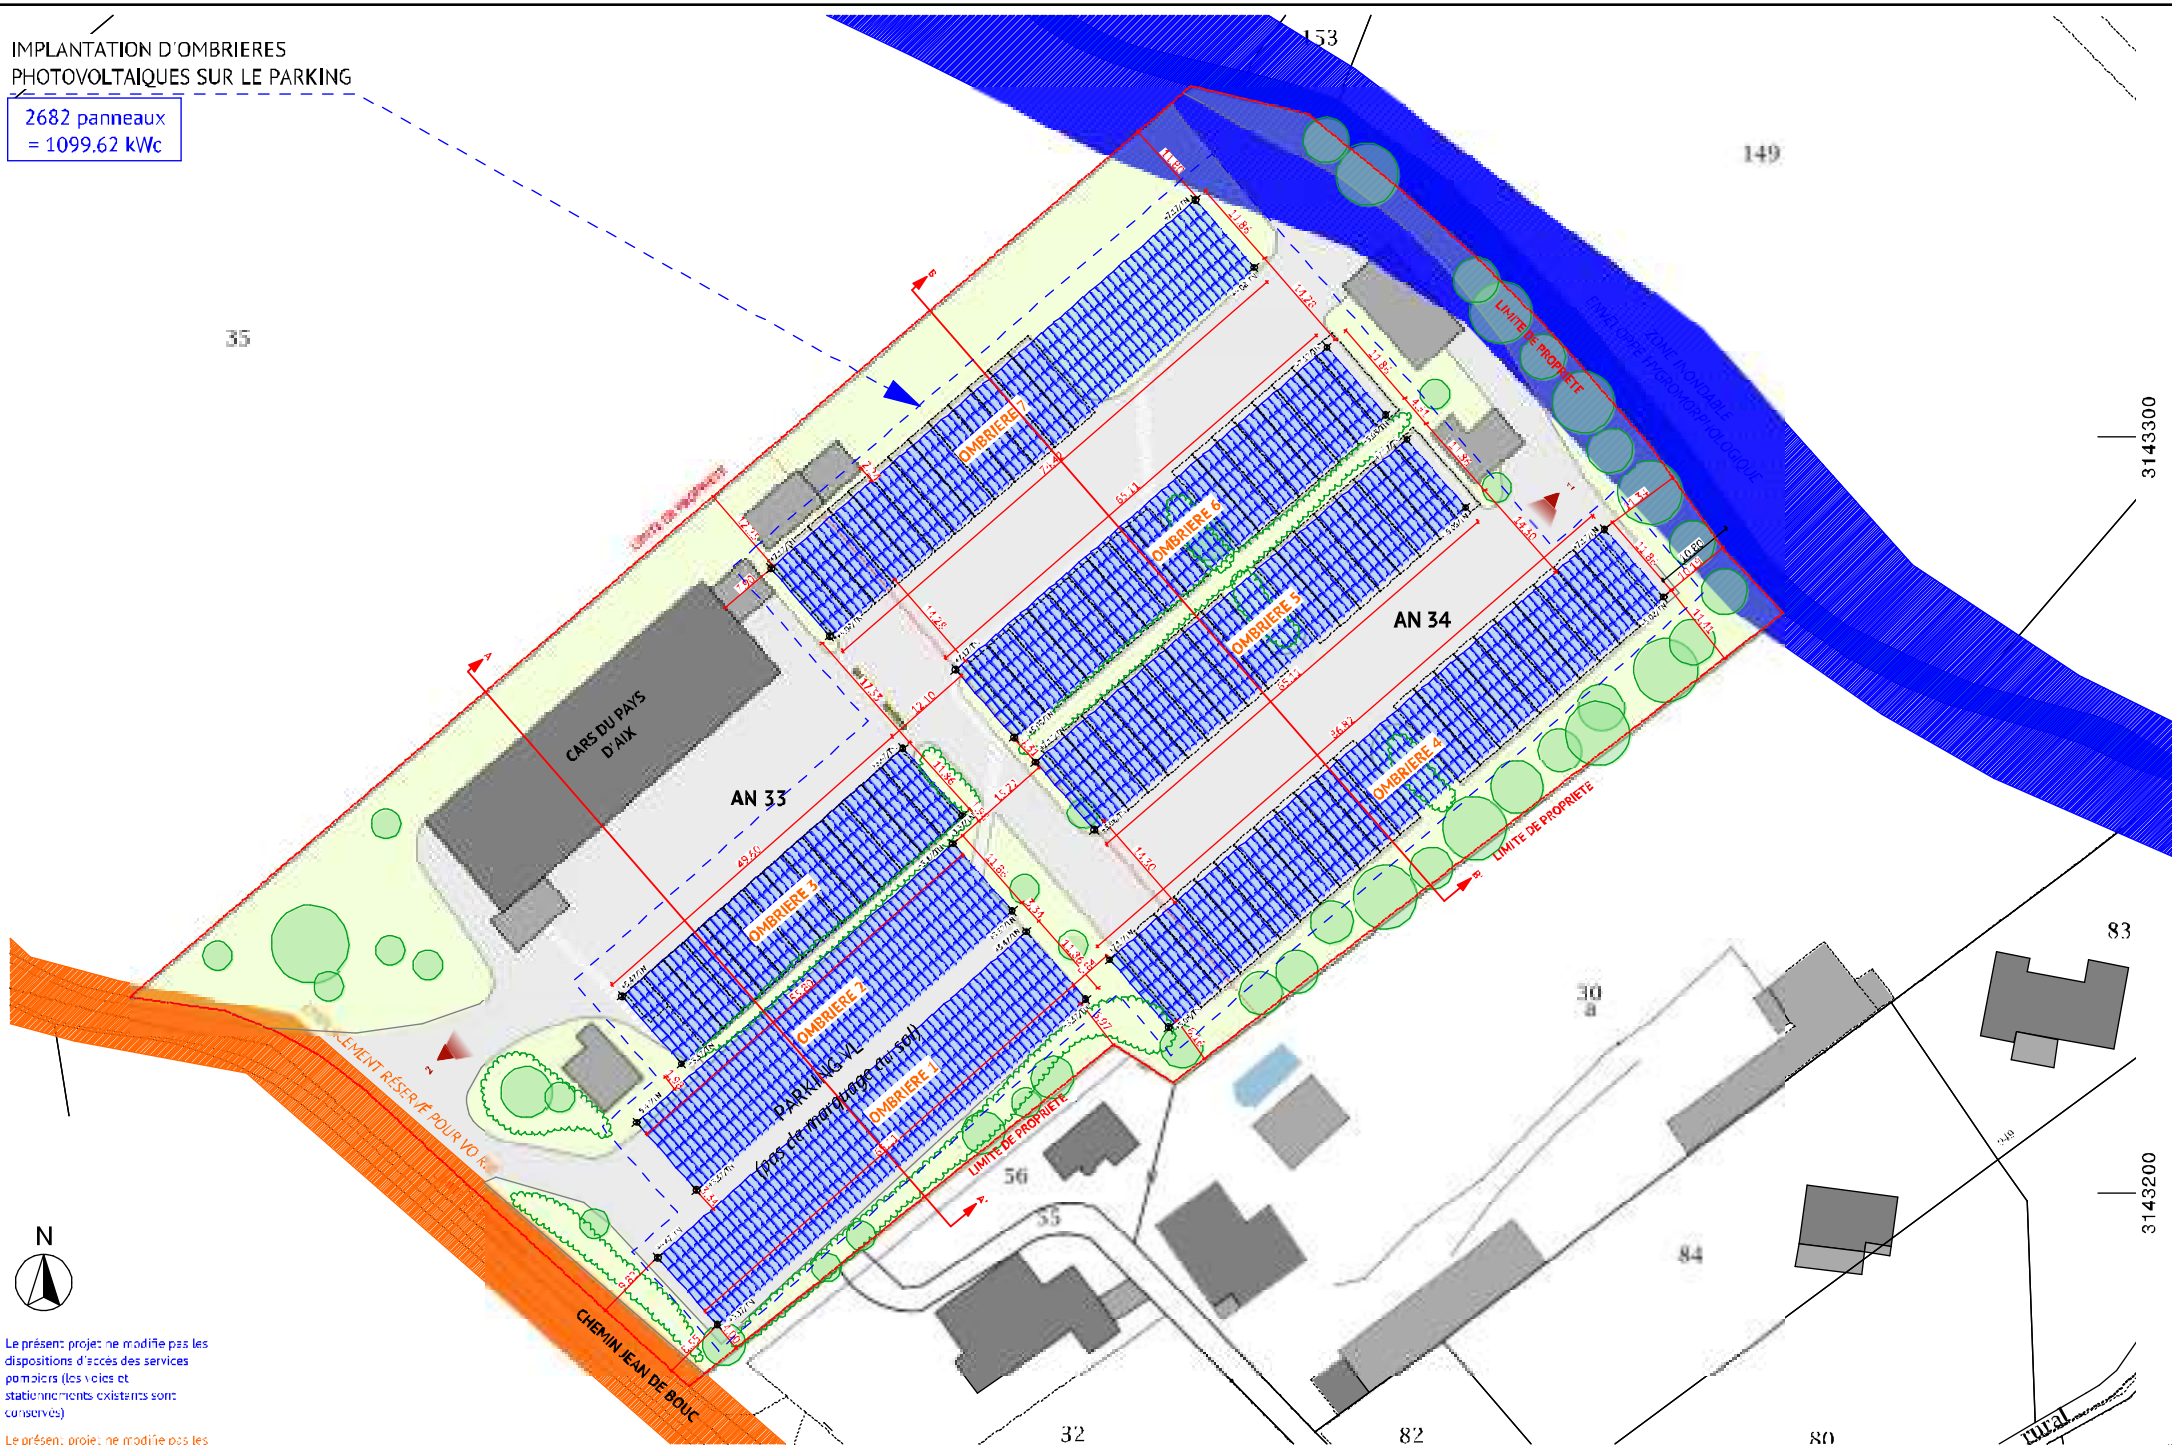

Le présent projet ne modifie pas les dispositions d'accès des services publics (les voies et stationnements existants sont conservés)

Le présent projet ne modifie pas les dispositions d'accès PMR du site (les voies et stationnements existants sont conservés)

Se conformer au concept est censé être indicatif. Il ne constitue aucun acte contractuel et ne saurait tenir lieu de plan d'exécution. Il n'est établi que pour l'information des autorités administratives. Les propriétaires CASINO sont responsables de la réalisation de la construction.

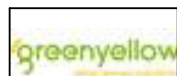

Signature

100 Avenue GREEN YELLOW
14, Rue de Commerce
75015 PARIS

Date: 29/01/2022 Echelle: 1/100

PERMIS DE CONSTRUIRE
IMPLANTATION D'OMBRIERE AVEC PANNELS PHOTOVOLTAIQUES SUR LE PARKING
SITE DES CARS DU PAYS D'AIX
539, Chemin de la Boule 13120 GARDANNE
PLAN DE MASSE PROJET

PC
2b

Agence
MAURIN ARCHITECTE

100, Rue de la République
40100 LA TRAILLE

Agence@maurin-archi.fr
Bureau: 05 55 43 10 74