
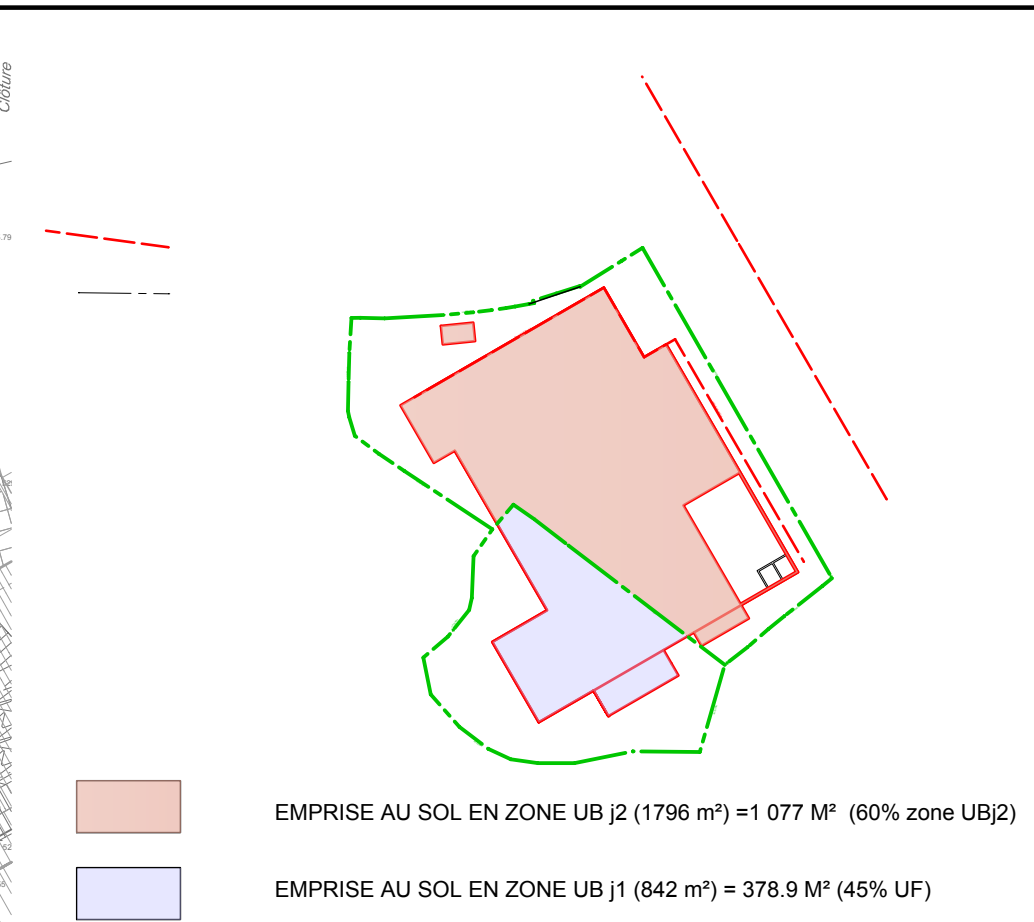


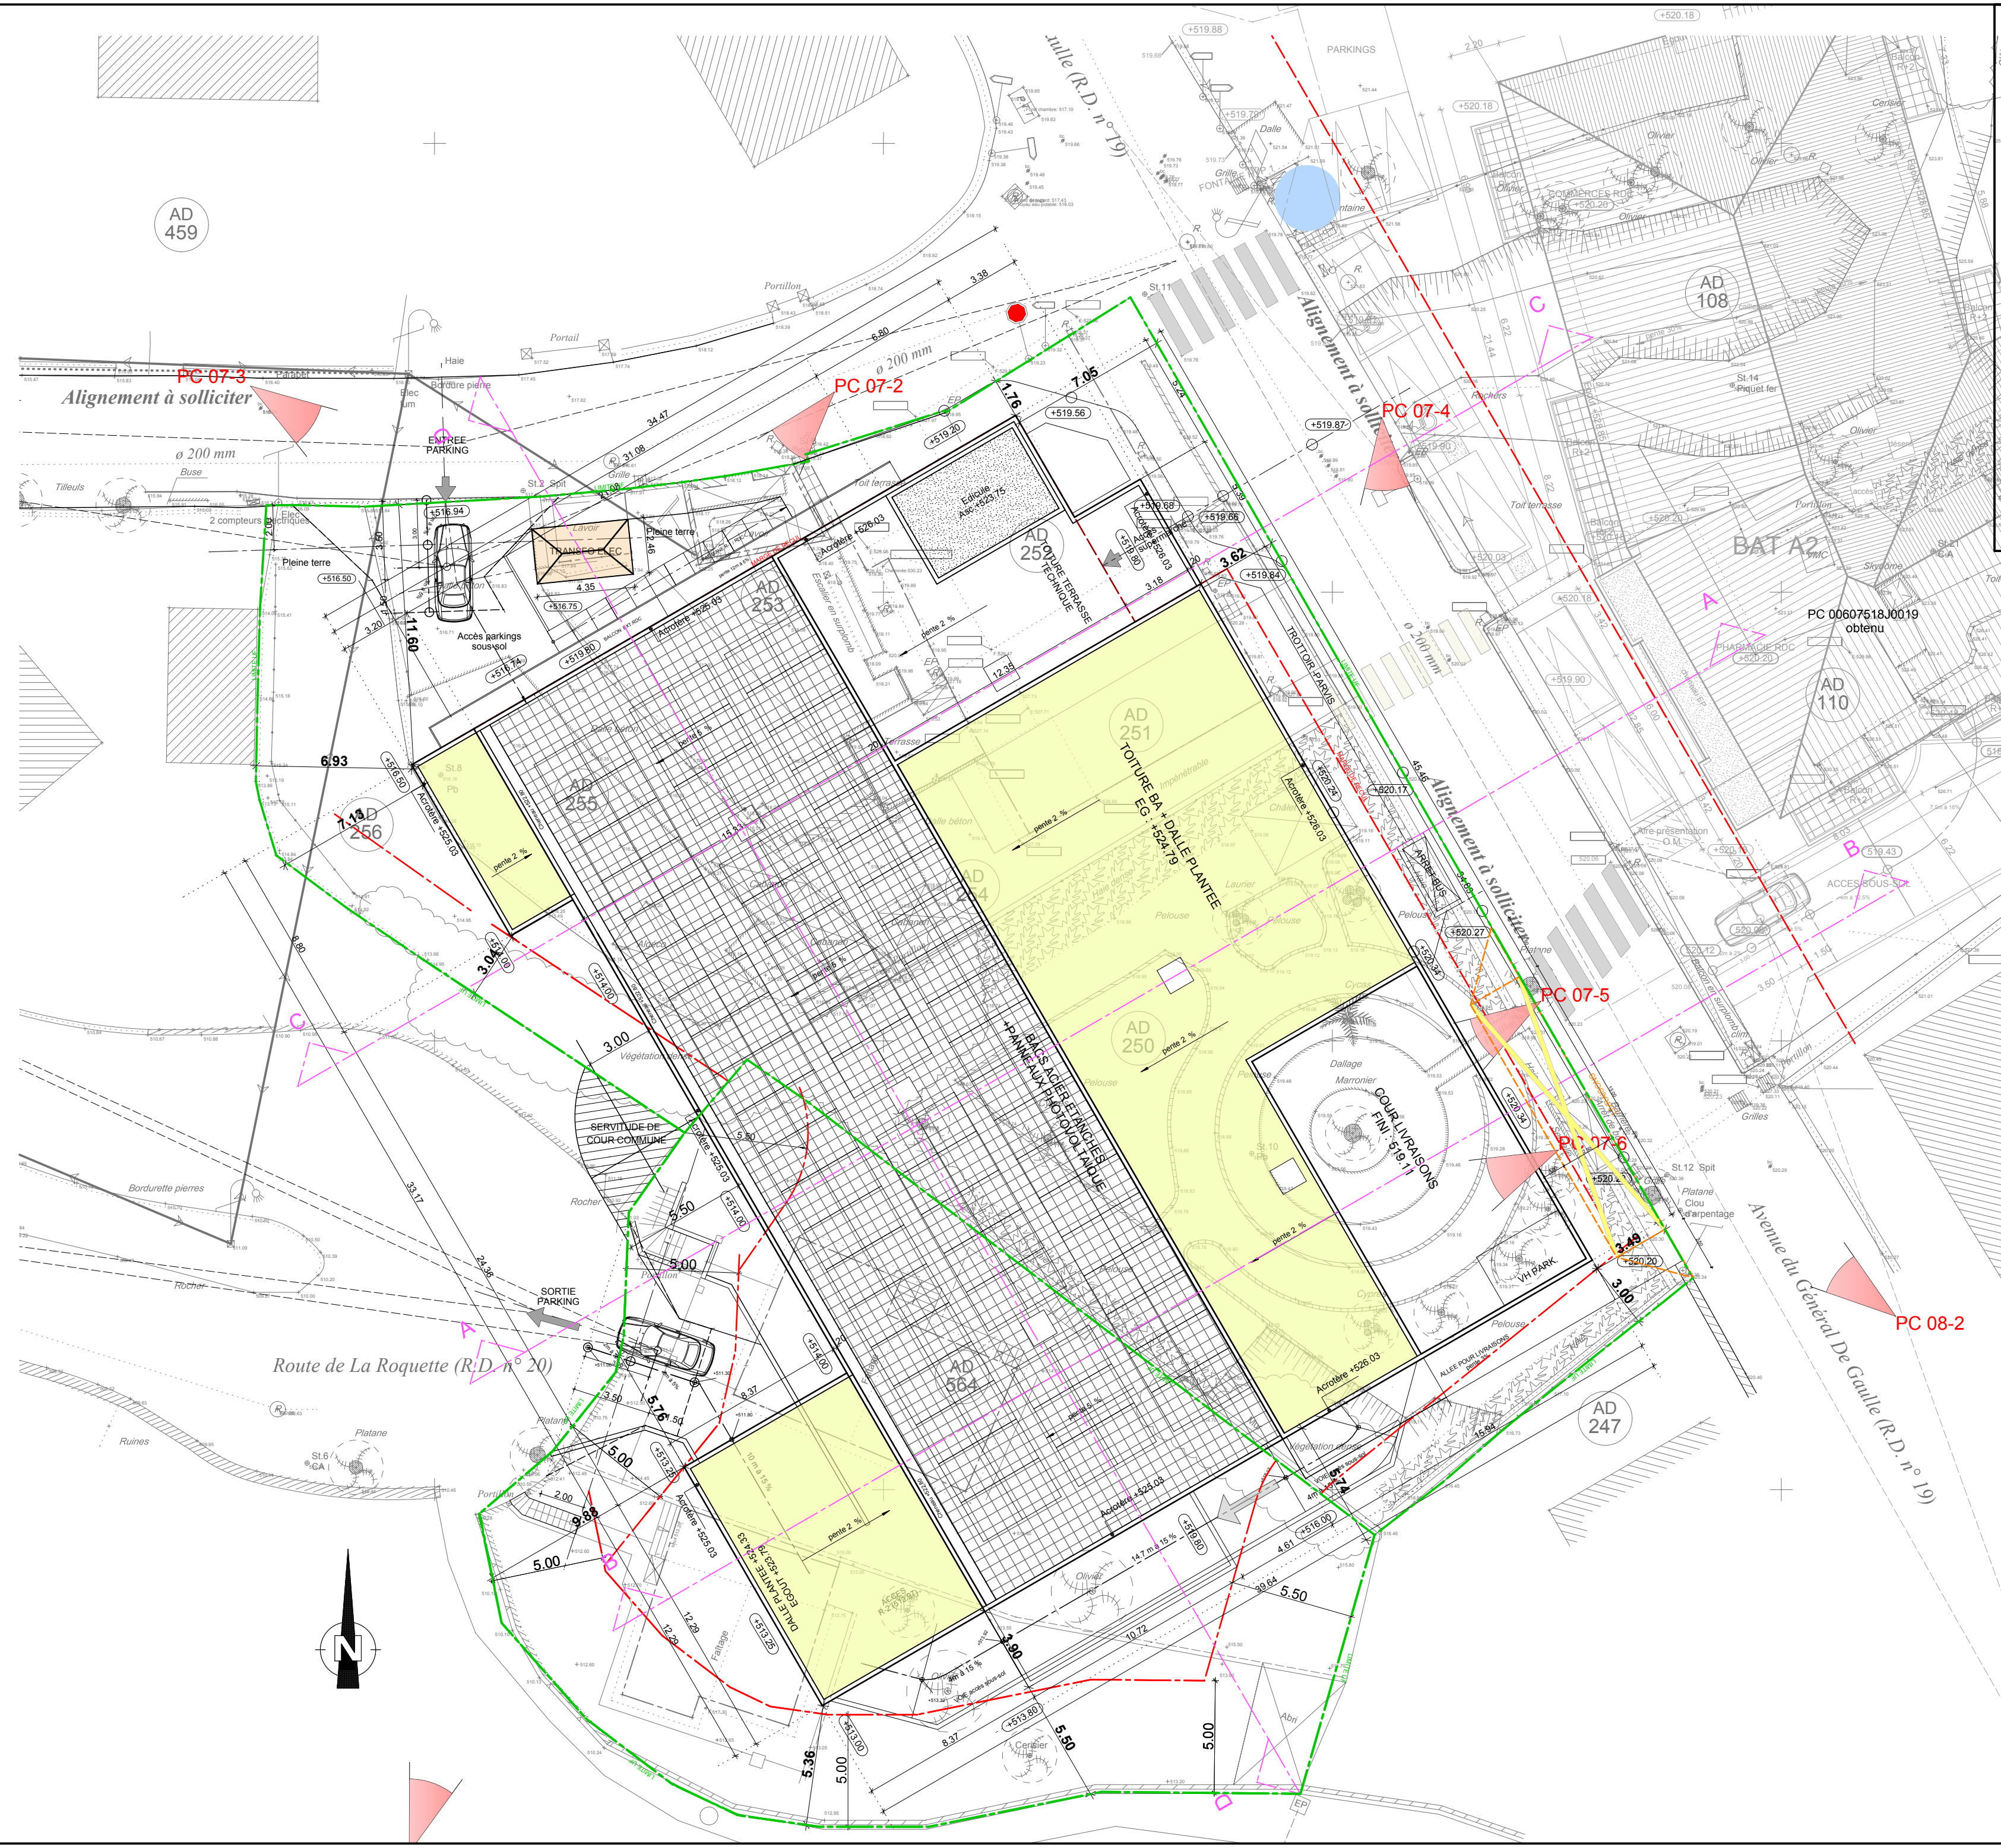

EMPRISE AU SOL EN ZONE UB j2 (1796 m²) = 1 077 M² (60% zone UBj2)

EMPRISE AU SOL EN ZONE UB j1 (842 m²) = 378.9 M² (45% UF)

N°	DATE	PAR	MODIFICATION
MAITRE D'OUVRAGE:			
SCI NB LE CONDOR 1065 , CHEMIN HUGUES-BERENGUIER 06610 LA GAUDE			
ARCHITECTES COTE D'AZUR " Le Communies " - 455 Promenade des Anglais - 06200 Nice secretariat@architectes-cote-azur.fr - 04.93.21.05.15			
CONSTRUCTION D'UN IMMEUBLE DE COMMERCE AVEC PARKINGS 670-678 Avenue du Général de Gaulle - 06670 LEVENS			
PLAN DE MASSE			
AFFAIRE N° ACA 384		PC 02-1	
DESSINE PAR	GC	DATE	PERMIS DE CONSTRUIRE
ECHELLE : 1/200°			ILOT B