



Maitre d'Ouvrage

Réaménagement d'une surface commerciale - Commune de La Roque d'Anthéron


Plan de masse - Aménagements existants



TANGRAM ARCHITECTES 23 rue des Phocéens 13002 Marseille
T 04.91.42.91.38 F 04.91.48.01.65 www.tangram-architectes.com



An 4.2

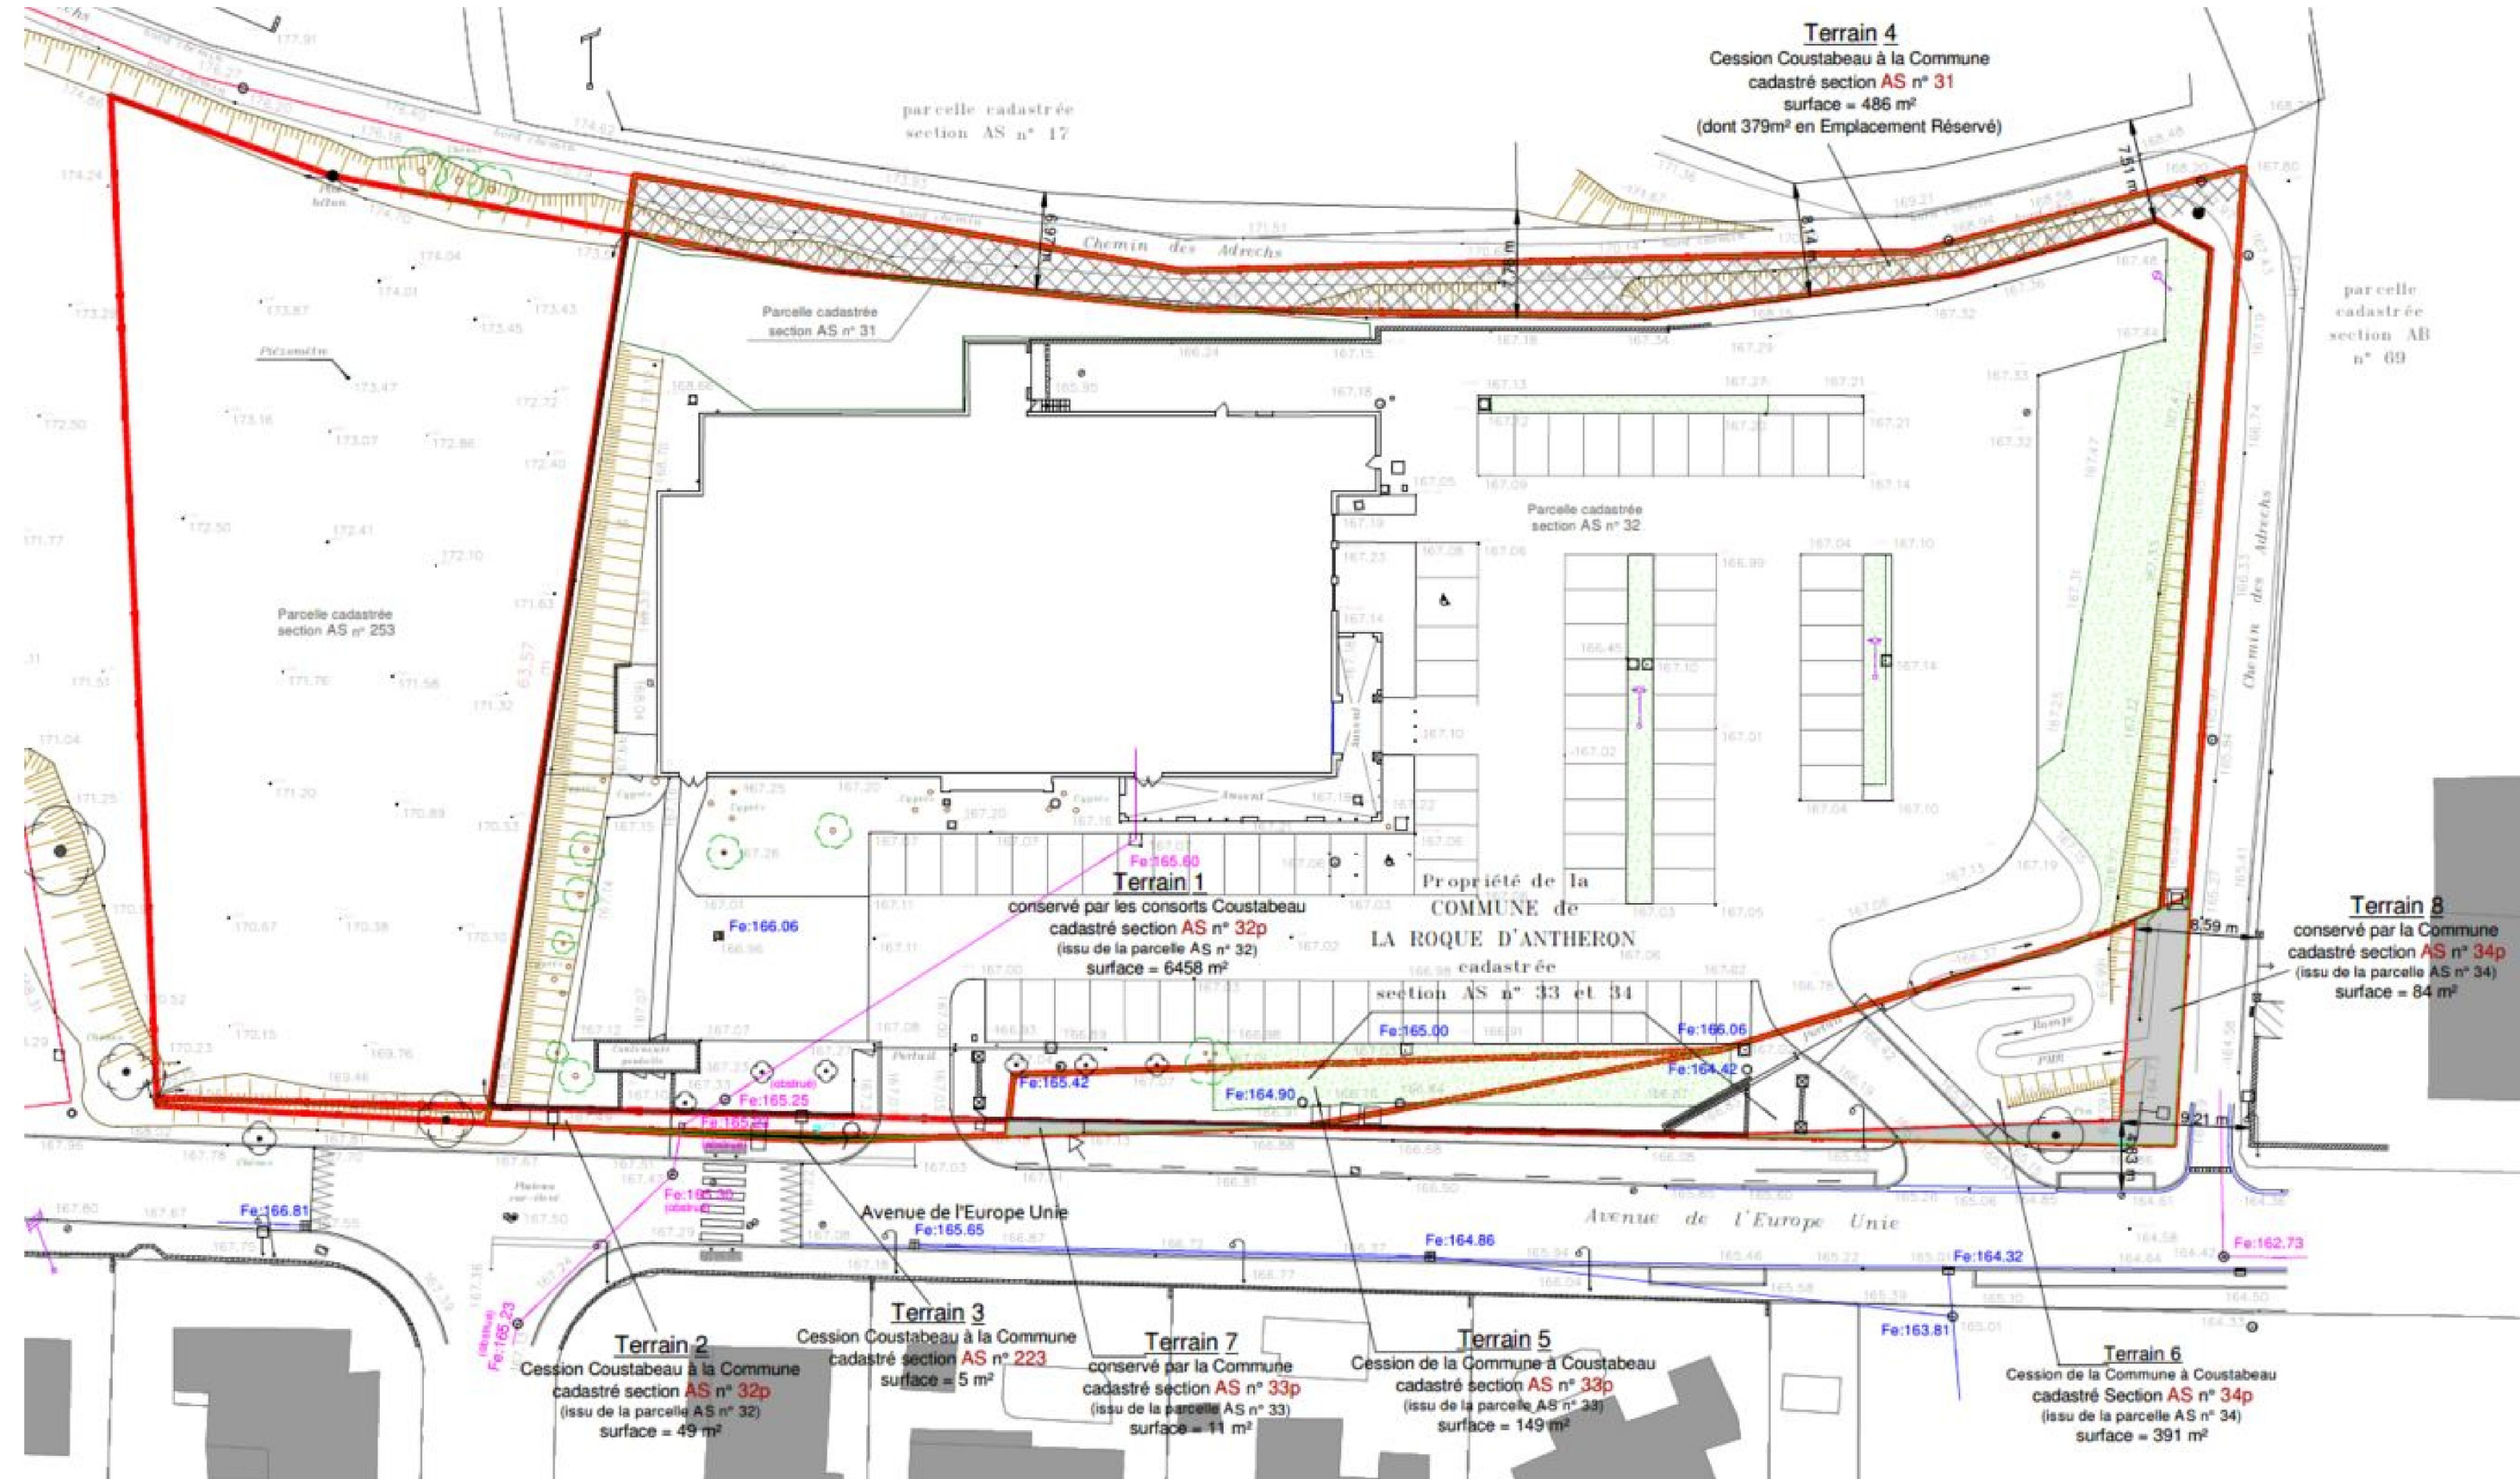

Maitre d'Ouvrage

Réaménagement d'une surface commerciale - Commune de La Roque d'Anthéron




TANGRAM ARCHITECTES 23 rue des Phocéens 13002 Marseille
T 04.91.42.91.38 . F 04.91.48.01.65 . www.tangram-architectes.com



 **An 4.4**

Plan de masse - Projet global

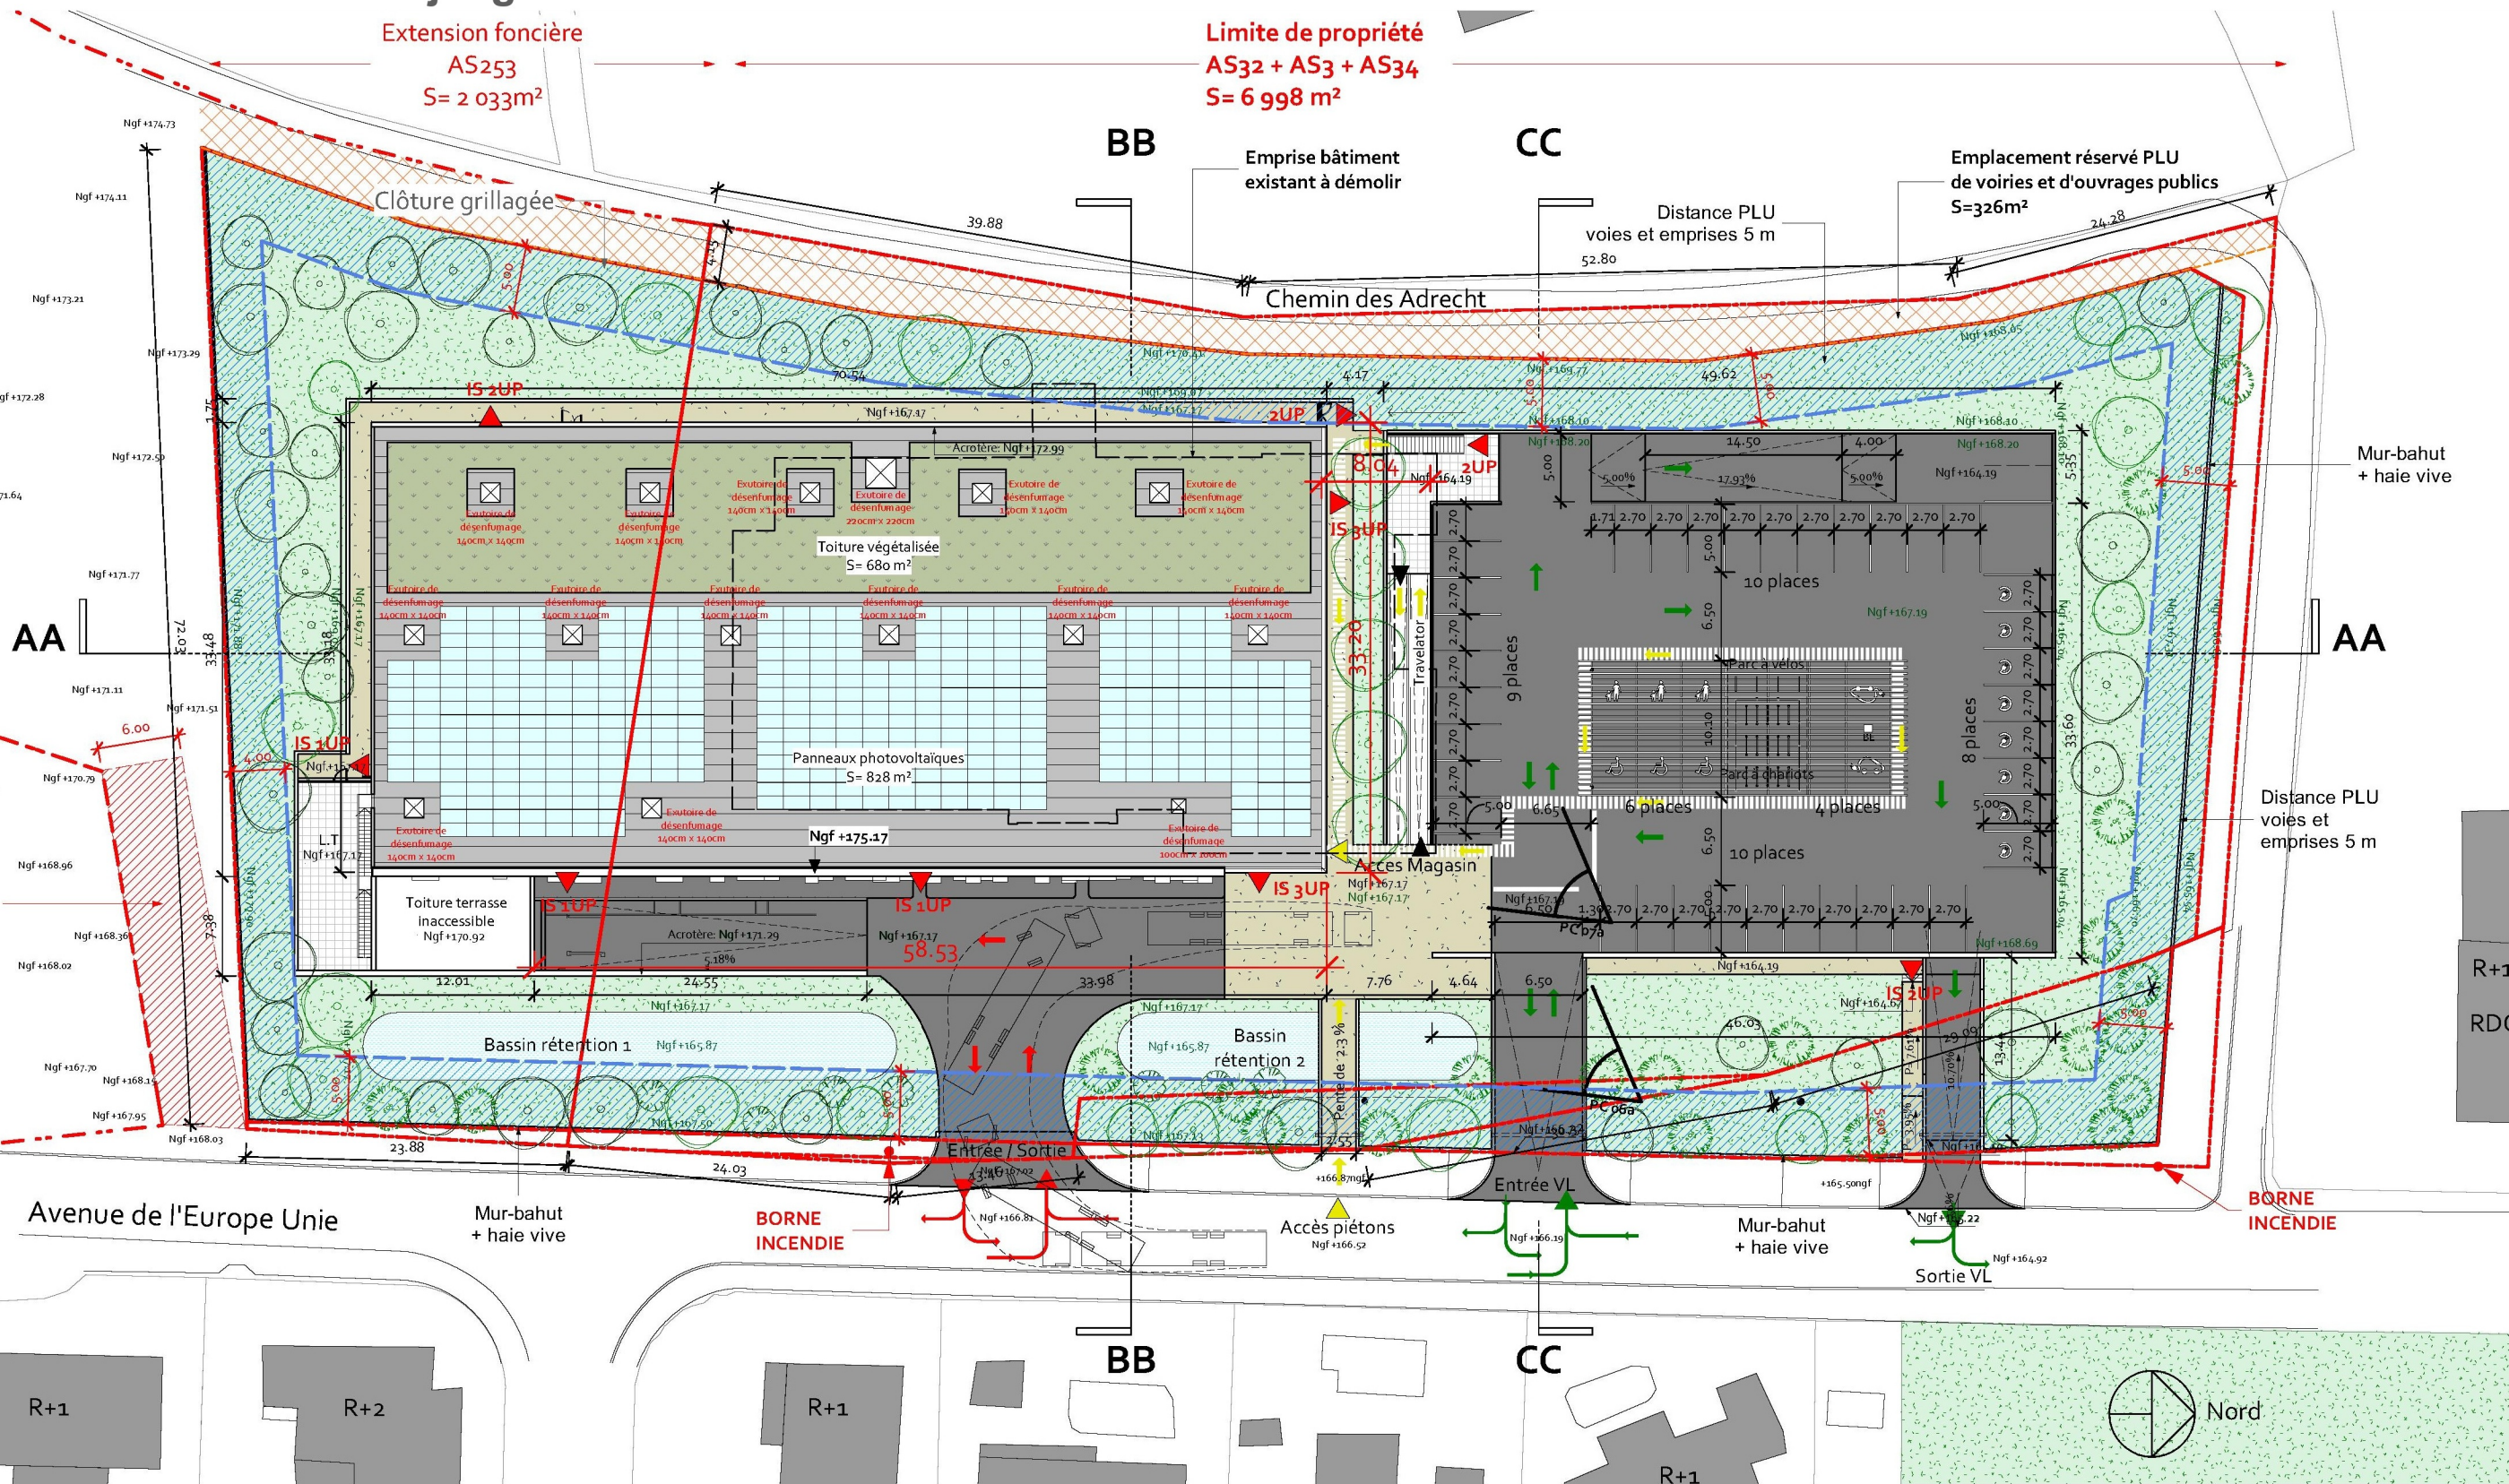

MAGASIN :

LIDL - LA ROQUE D'ANTHERON
2 Avenue de l'Europe Unie 13640 La Roque-d'Anthéron

DR:

PHASE : **PC**

DESIGNATION :	Plan de masse (SI)
---------------	--------------------

INDICE :

B. MARECCHIA
Responsable Immobilier
LIDL PROVENCE
394, chemin de Favary - 13790 ROUSSET
Tél : 04 42 51 71 79

NUMERO DE FEUILLE :

ERP4a

ECHELLE :

1 : 500

DATE :	23/12/2020
--------	------------

ARCHITECTE :



TANGRAM ARCHITECTES

23 rue des Phocéens, 13002 MARSEILLE - TEL : 04.91.42.91.38
FAX : 04.91.48.01.65 - e-mail : atelier@tangram-architectes.com