



Maitre d'Ouvrage

Réaménagement d'une surface commerciale - Commune de La Roque d'Anthéron


Plan de masse - Plan Paysager



TANGRAM ARCHITECTES 23 rue des Phocéens 13002 Marseille
T 04.91.42.91.38. F 04.91.48.01.65. www.tangram-architectes.com



An 4.6

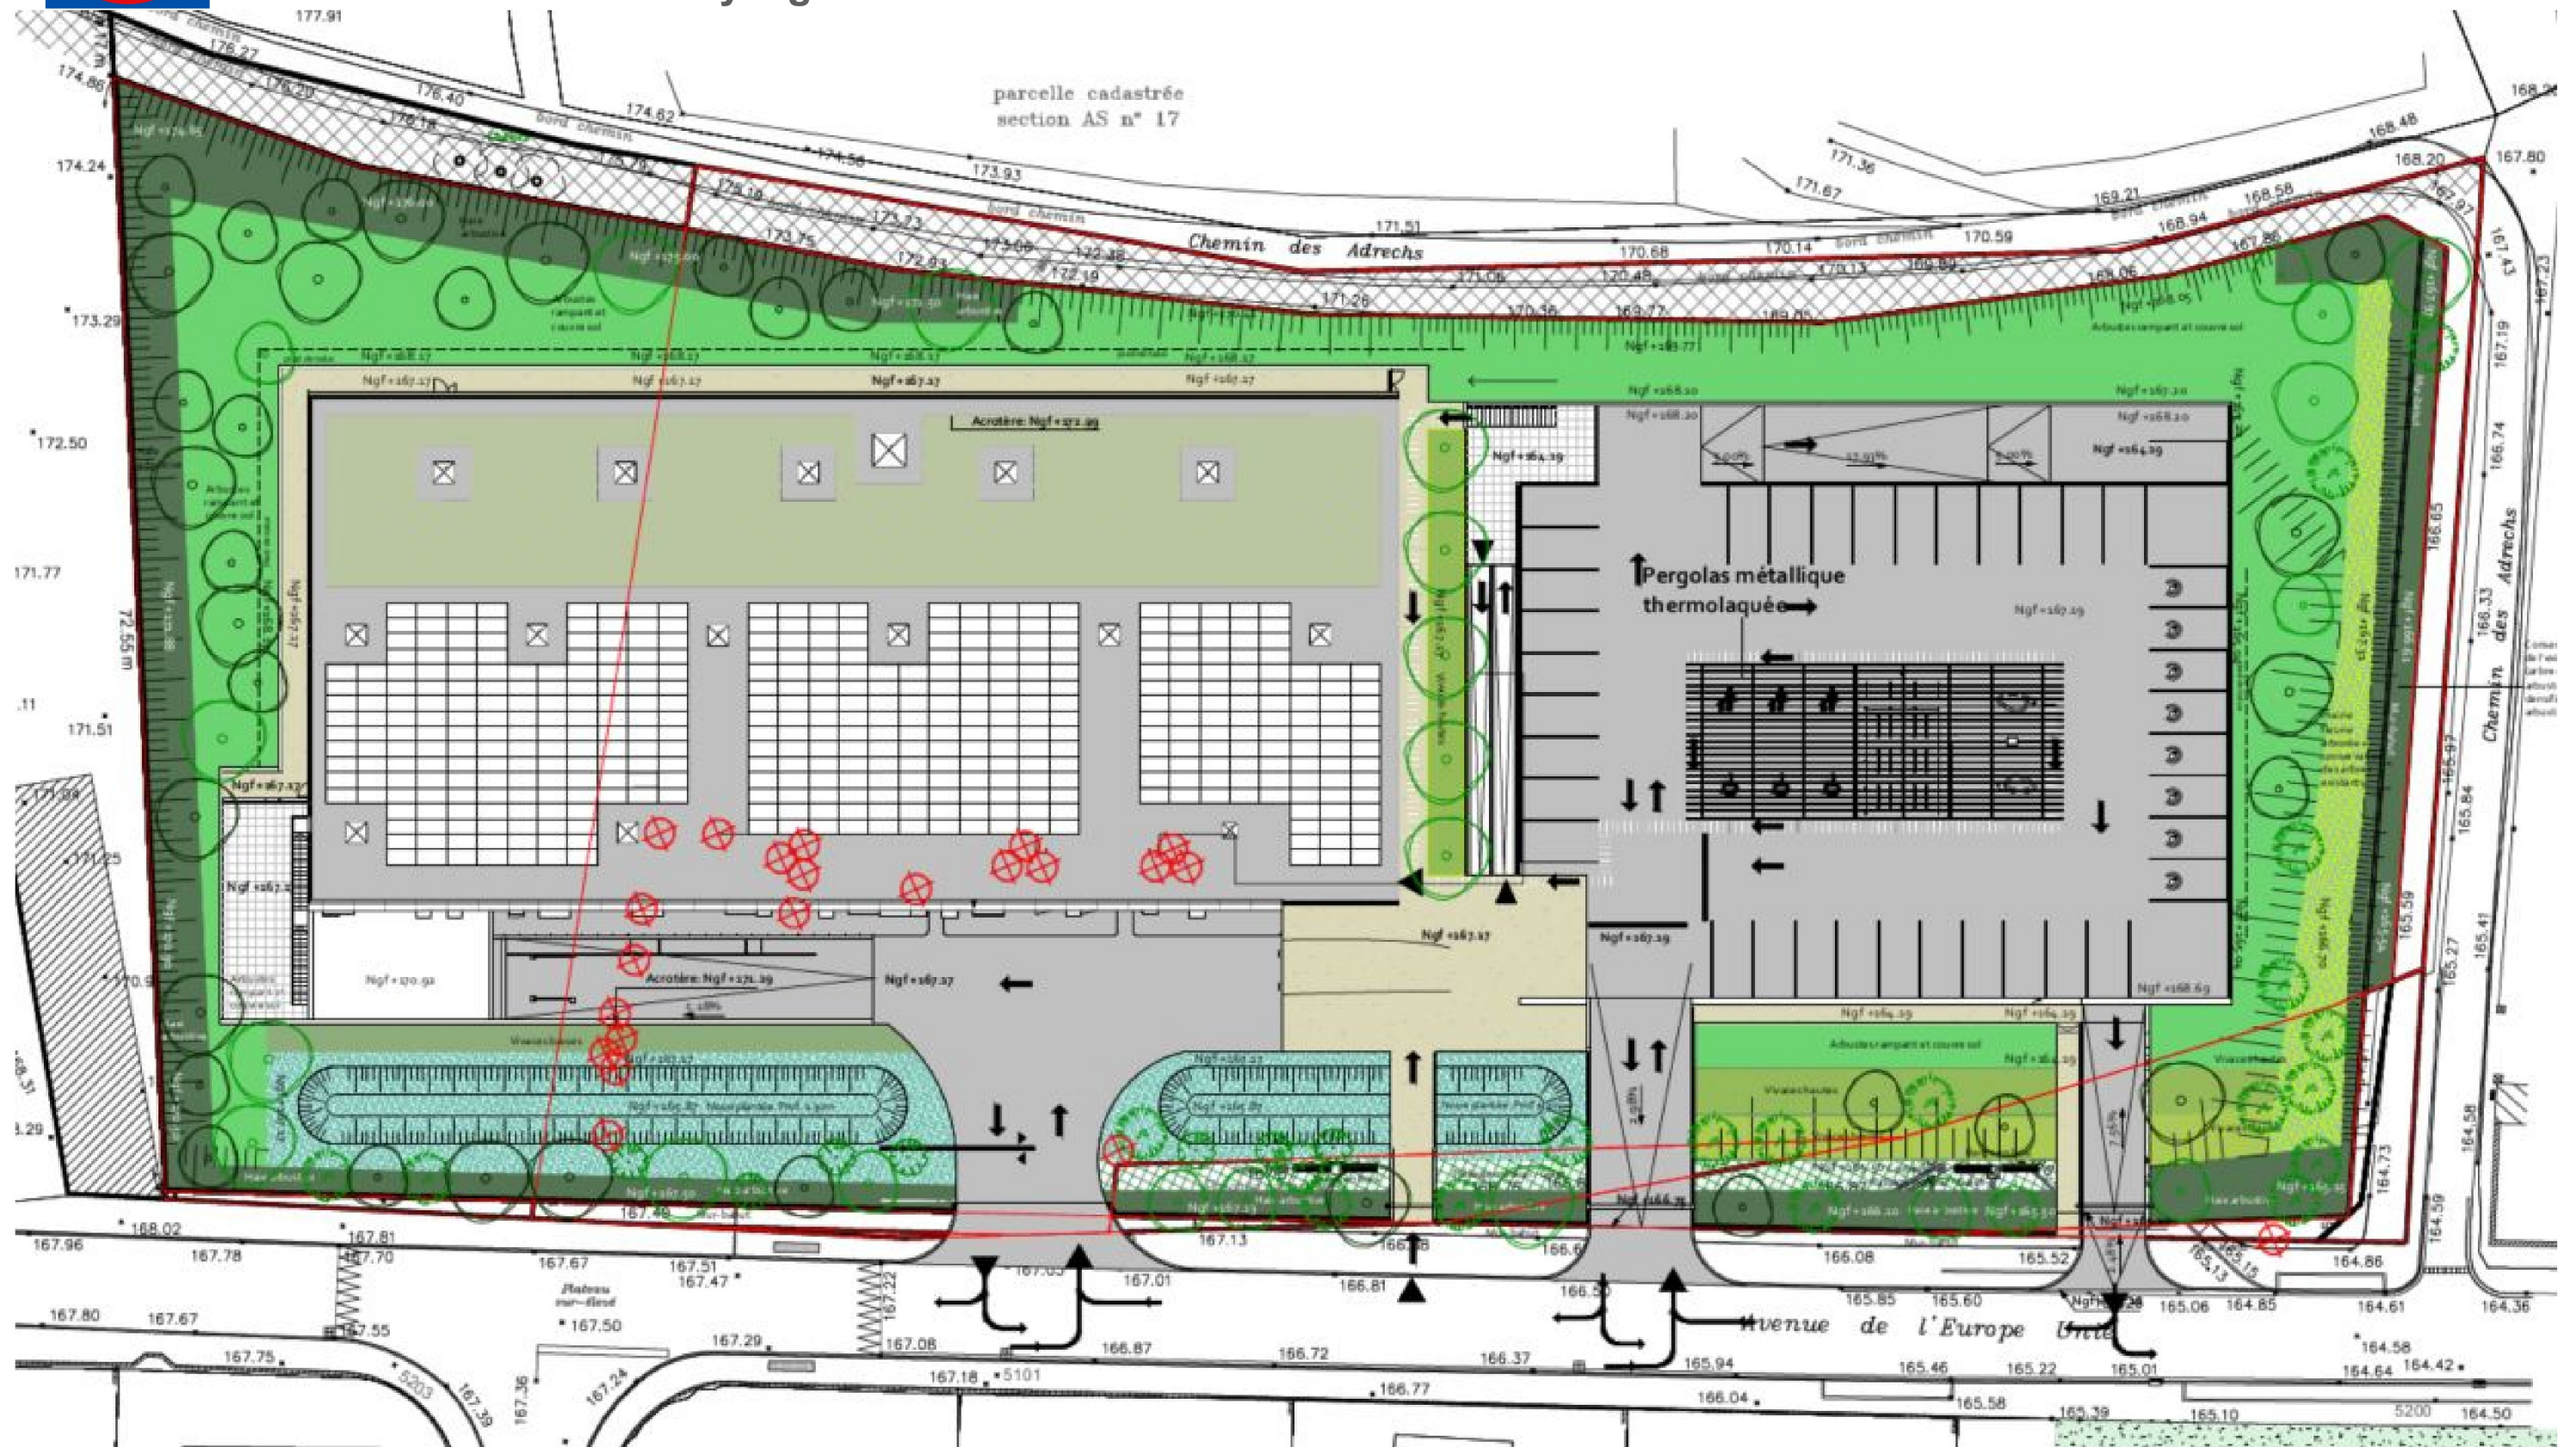

Arbre existant à conserver
(7 unités)



Arbre à abattre 22U.



Arbre persistant, haute tige: pin et chêne vert 35 U.



Arbre caduc, tige hauteur variable: 23U.



Arbre, cèpe 21U.



Plantes grimpantes arbustes nain arbustes
rampant et couvre sol pour talus 1375 m2



Noyau (profondeur 1.20 m): graminées zone humide 495 m2
h = 1.20 à 1.50 m



Prairie fleurie 410 m2
h = 0.2 m



Vivaces, graminées 195 m2
h = 0.4 m



Vivaces, graminées 106 m2
h = 0.8 m



Arbustes 564 m2
h = 1.5 m



Malange Pouzzolane/terre allégée



Le parvis et cheminements béton clair
désactivé



Paillage minéral - Galet 103 m2




Maitre d'Ouvrage

Réaménagement d'une surface commerciale - Commune de La Roque d'Anthéron

Plan de masse - Niveau RDC parking

TANGRAM ARCHITECTES 23 rue des Phocéens 13002 Marseille
T 04.91.42.91.38 F 04.91.48.01.65 www.tangram-architectes.com

cereg An 4.7

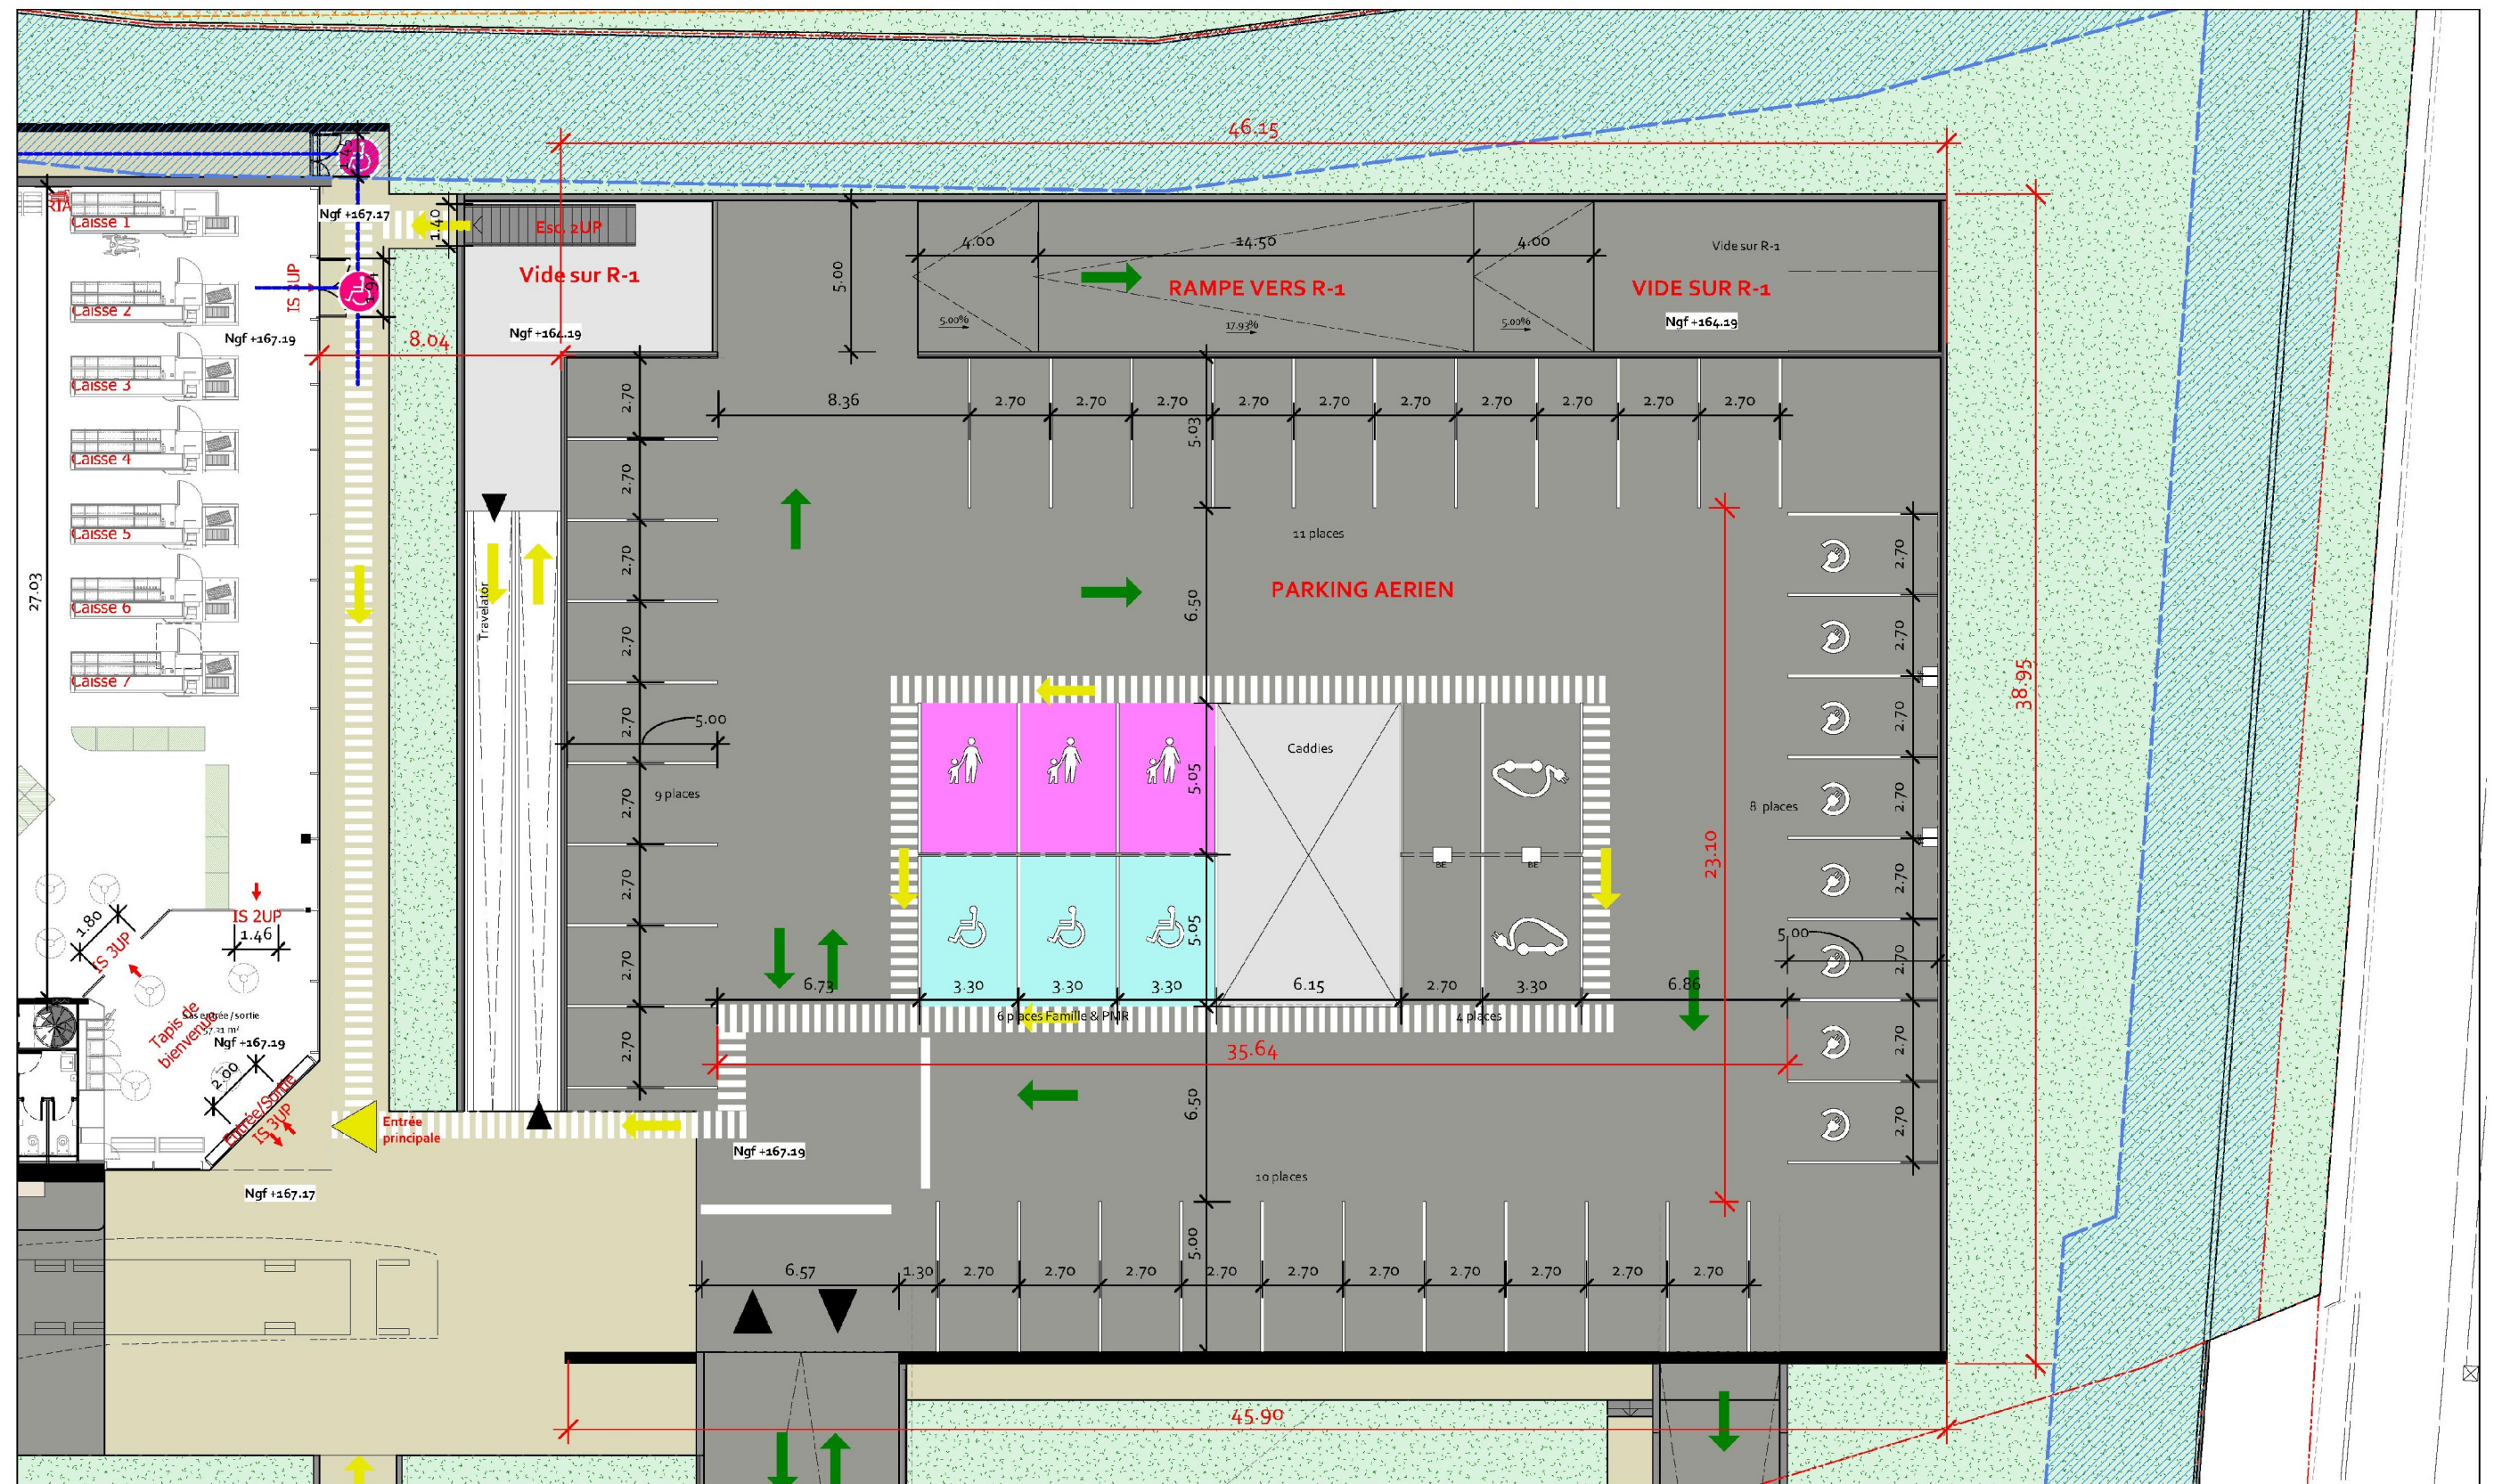

MAGASIN : **LIDL - LA ROQUE D'ANTHERON**
2 Avenue de l'Europe Unie 13640 La Roque-d'Anthéron

DR :

PHASE : **PC**

DESIGNATION : **Plan RDC Parking (SI)**

INDICE :

B. MARECCHIA
Responsable Immobilier
LIDL PROVENCE
394, chemin de Favary - 13790 ROUSSET
Tel : 04 42 51 71 79

NUMERO DE FEUILLE : **ERP5b**

ECHELLE : 1 : 200

DATE : 23/12/2020

ARCHITECTE : **TANGRAM ARCHITECTES**
23 rue des Phocéens, 13002 MARSEILLE - TEL : 04.91.42.91.38
FAX : 04.91.48.01.65 - e-mail : atelier@tangram-architectes.com



Maitre d'Ouvrage

Réaménagement d'une surface commerciale - Commune de La Roque d'Anthéron




TANGRAM ARCHITECTES 23 rue des Phocéens 13002 Marseille
T 04.91.42.91.38 - F 04.91.48.01.65 - www.tangram-architectes.com



An 4.8

Plan de masse - Niveau R-1 parking

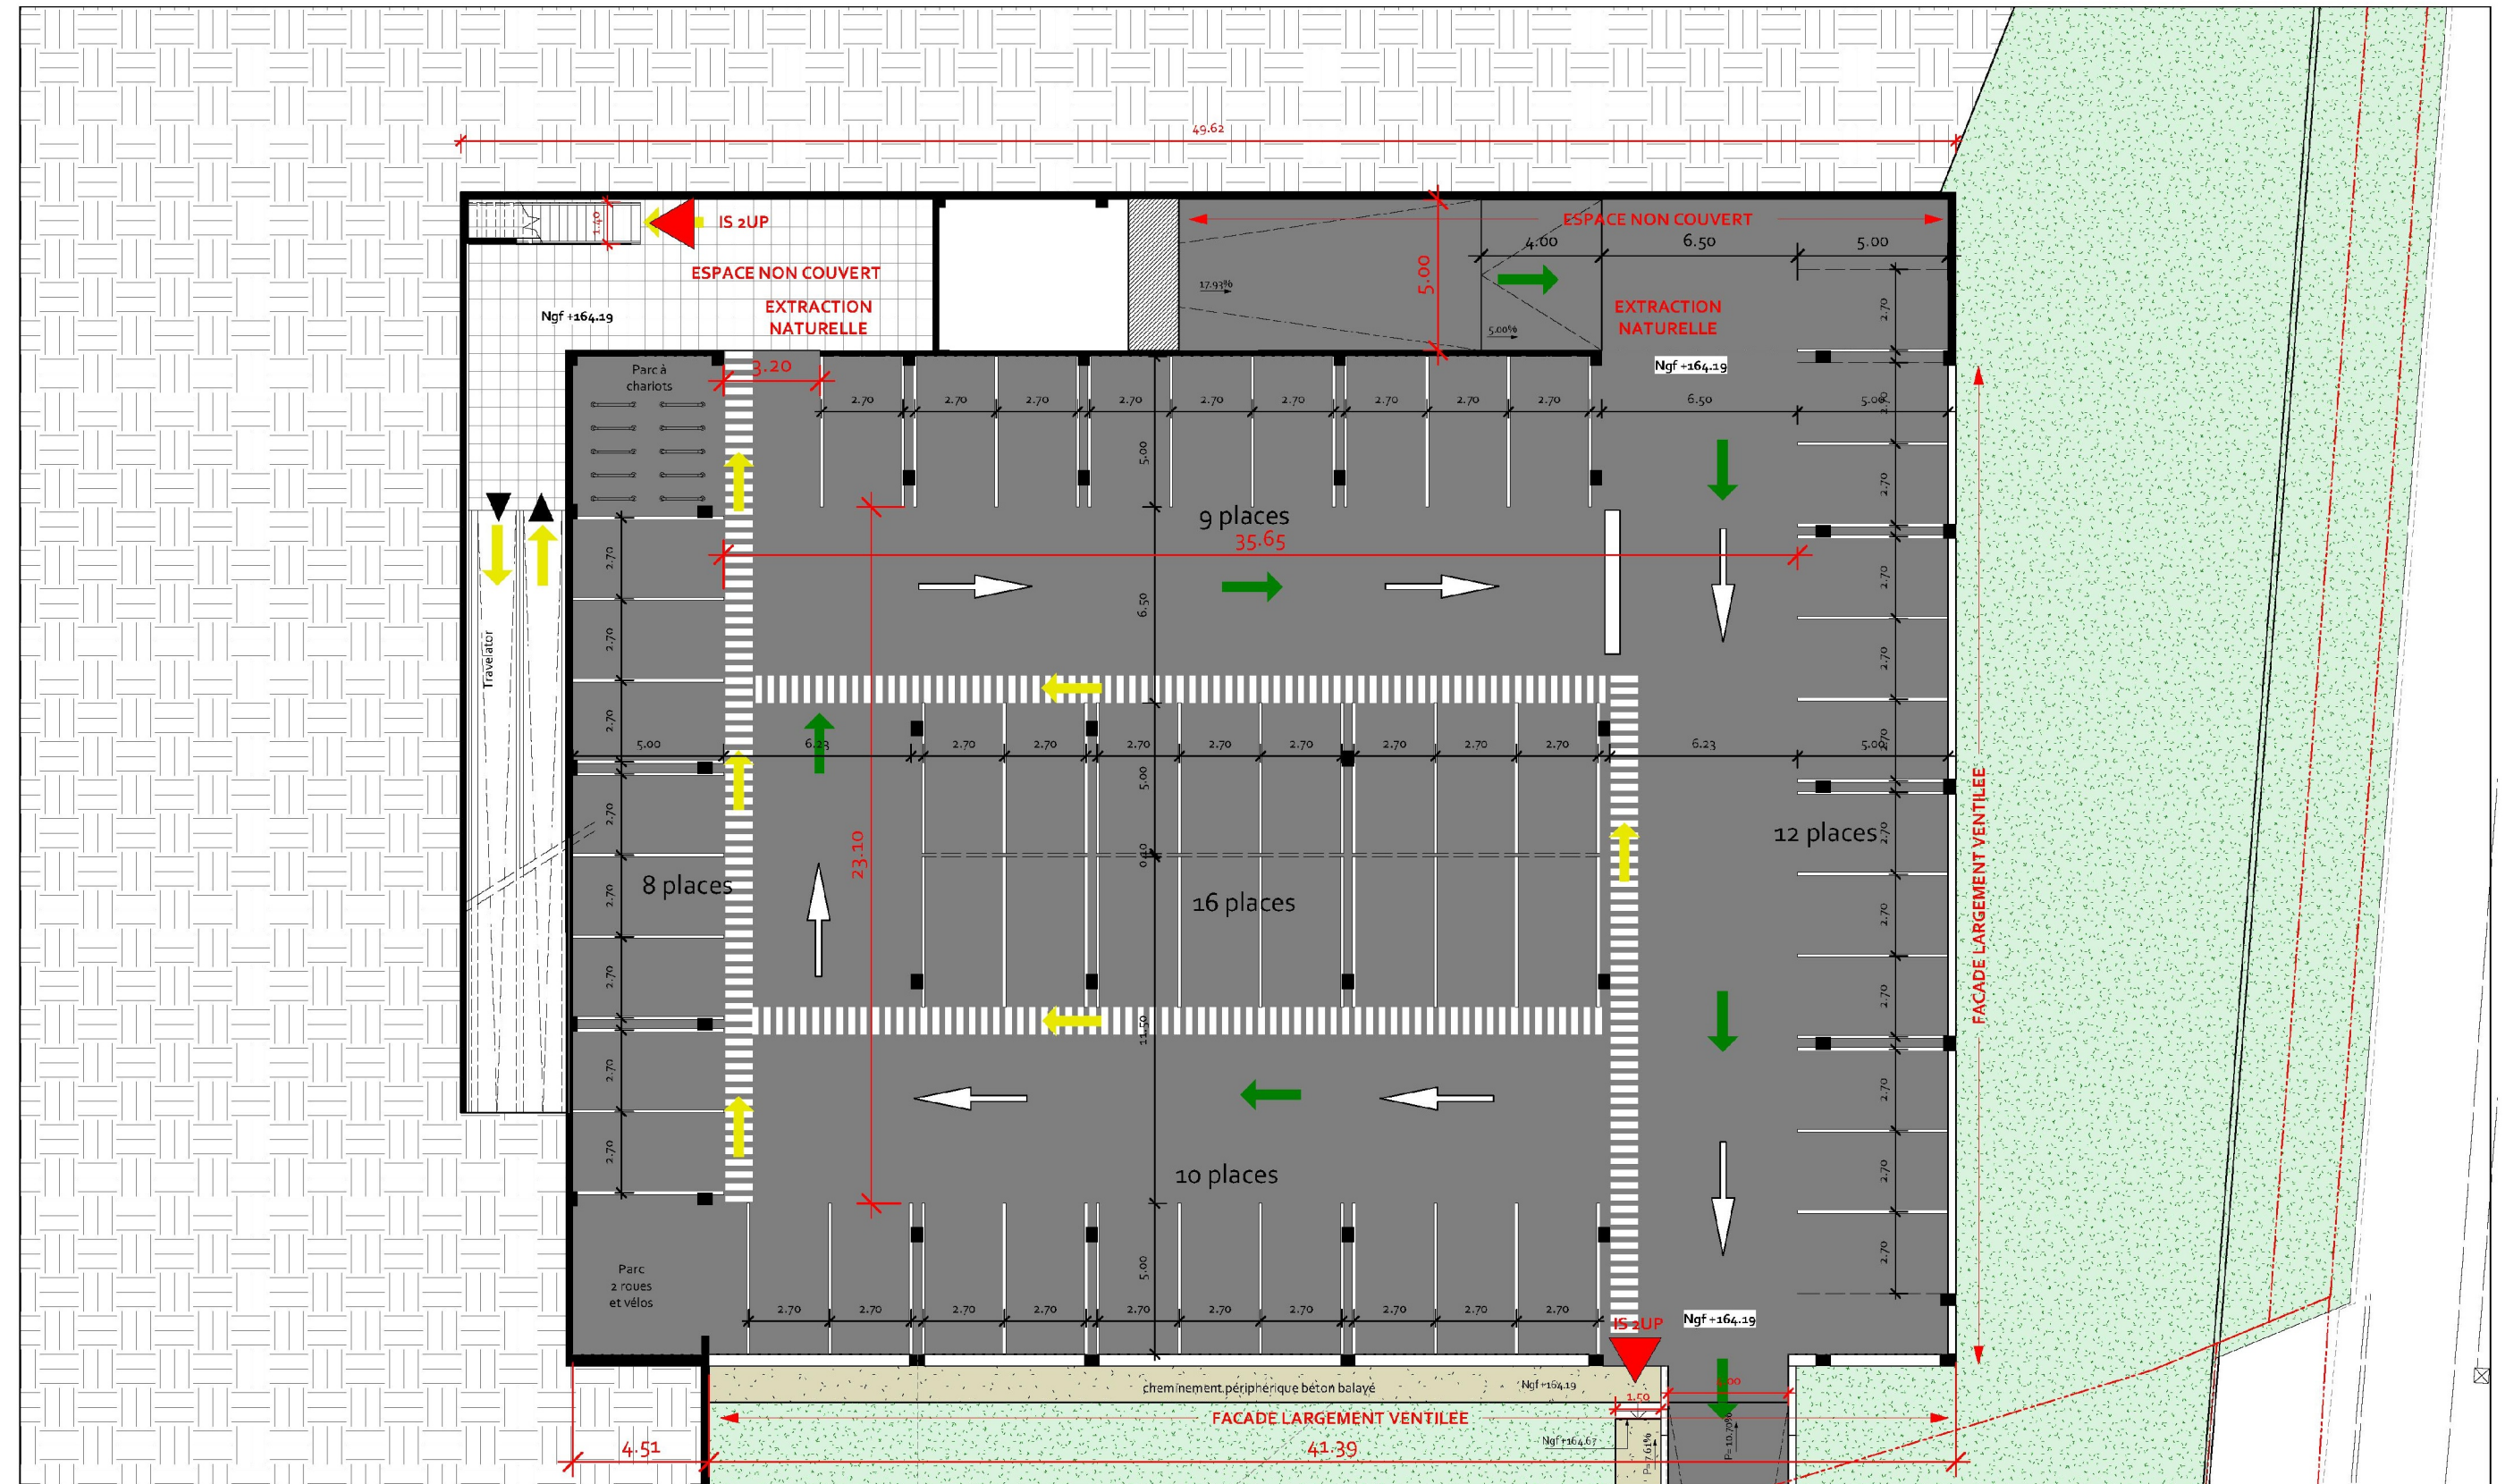

MAGASIN : LIDL - LA ROQUE D'ANTHERON 2 Avenue de l'Europe Unie 13640 La Roque-d'Anthéron		
DR :		
PHASE : PC	DESIGNATION : Plan du R-1 (SI)	INDICE :

B. MARECCHIA
Responsable Immobilier
LIDL PROVENCE
394, chemin de Favary - 13790 ROUSSET
Tel : 04 42 51 71 79

NUMERO DE FEUILLE : ERP5c	
ECHELLE : 1 : 200	DATE : 23/12/2020
ARCHITECTE : TANGRAM ARCHITECTES 23 rue des Phocéens, 13002 MARSEILLE - TEL : 04.91.42.91.38 FAX : 04.91.48.01.65 - e-mail : atelier@tangram-architectes.com	