





ANNEXE 4

PLAN DE MASSE

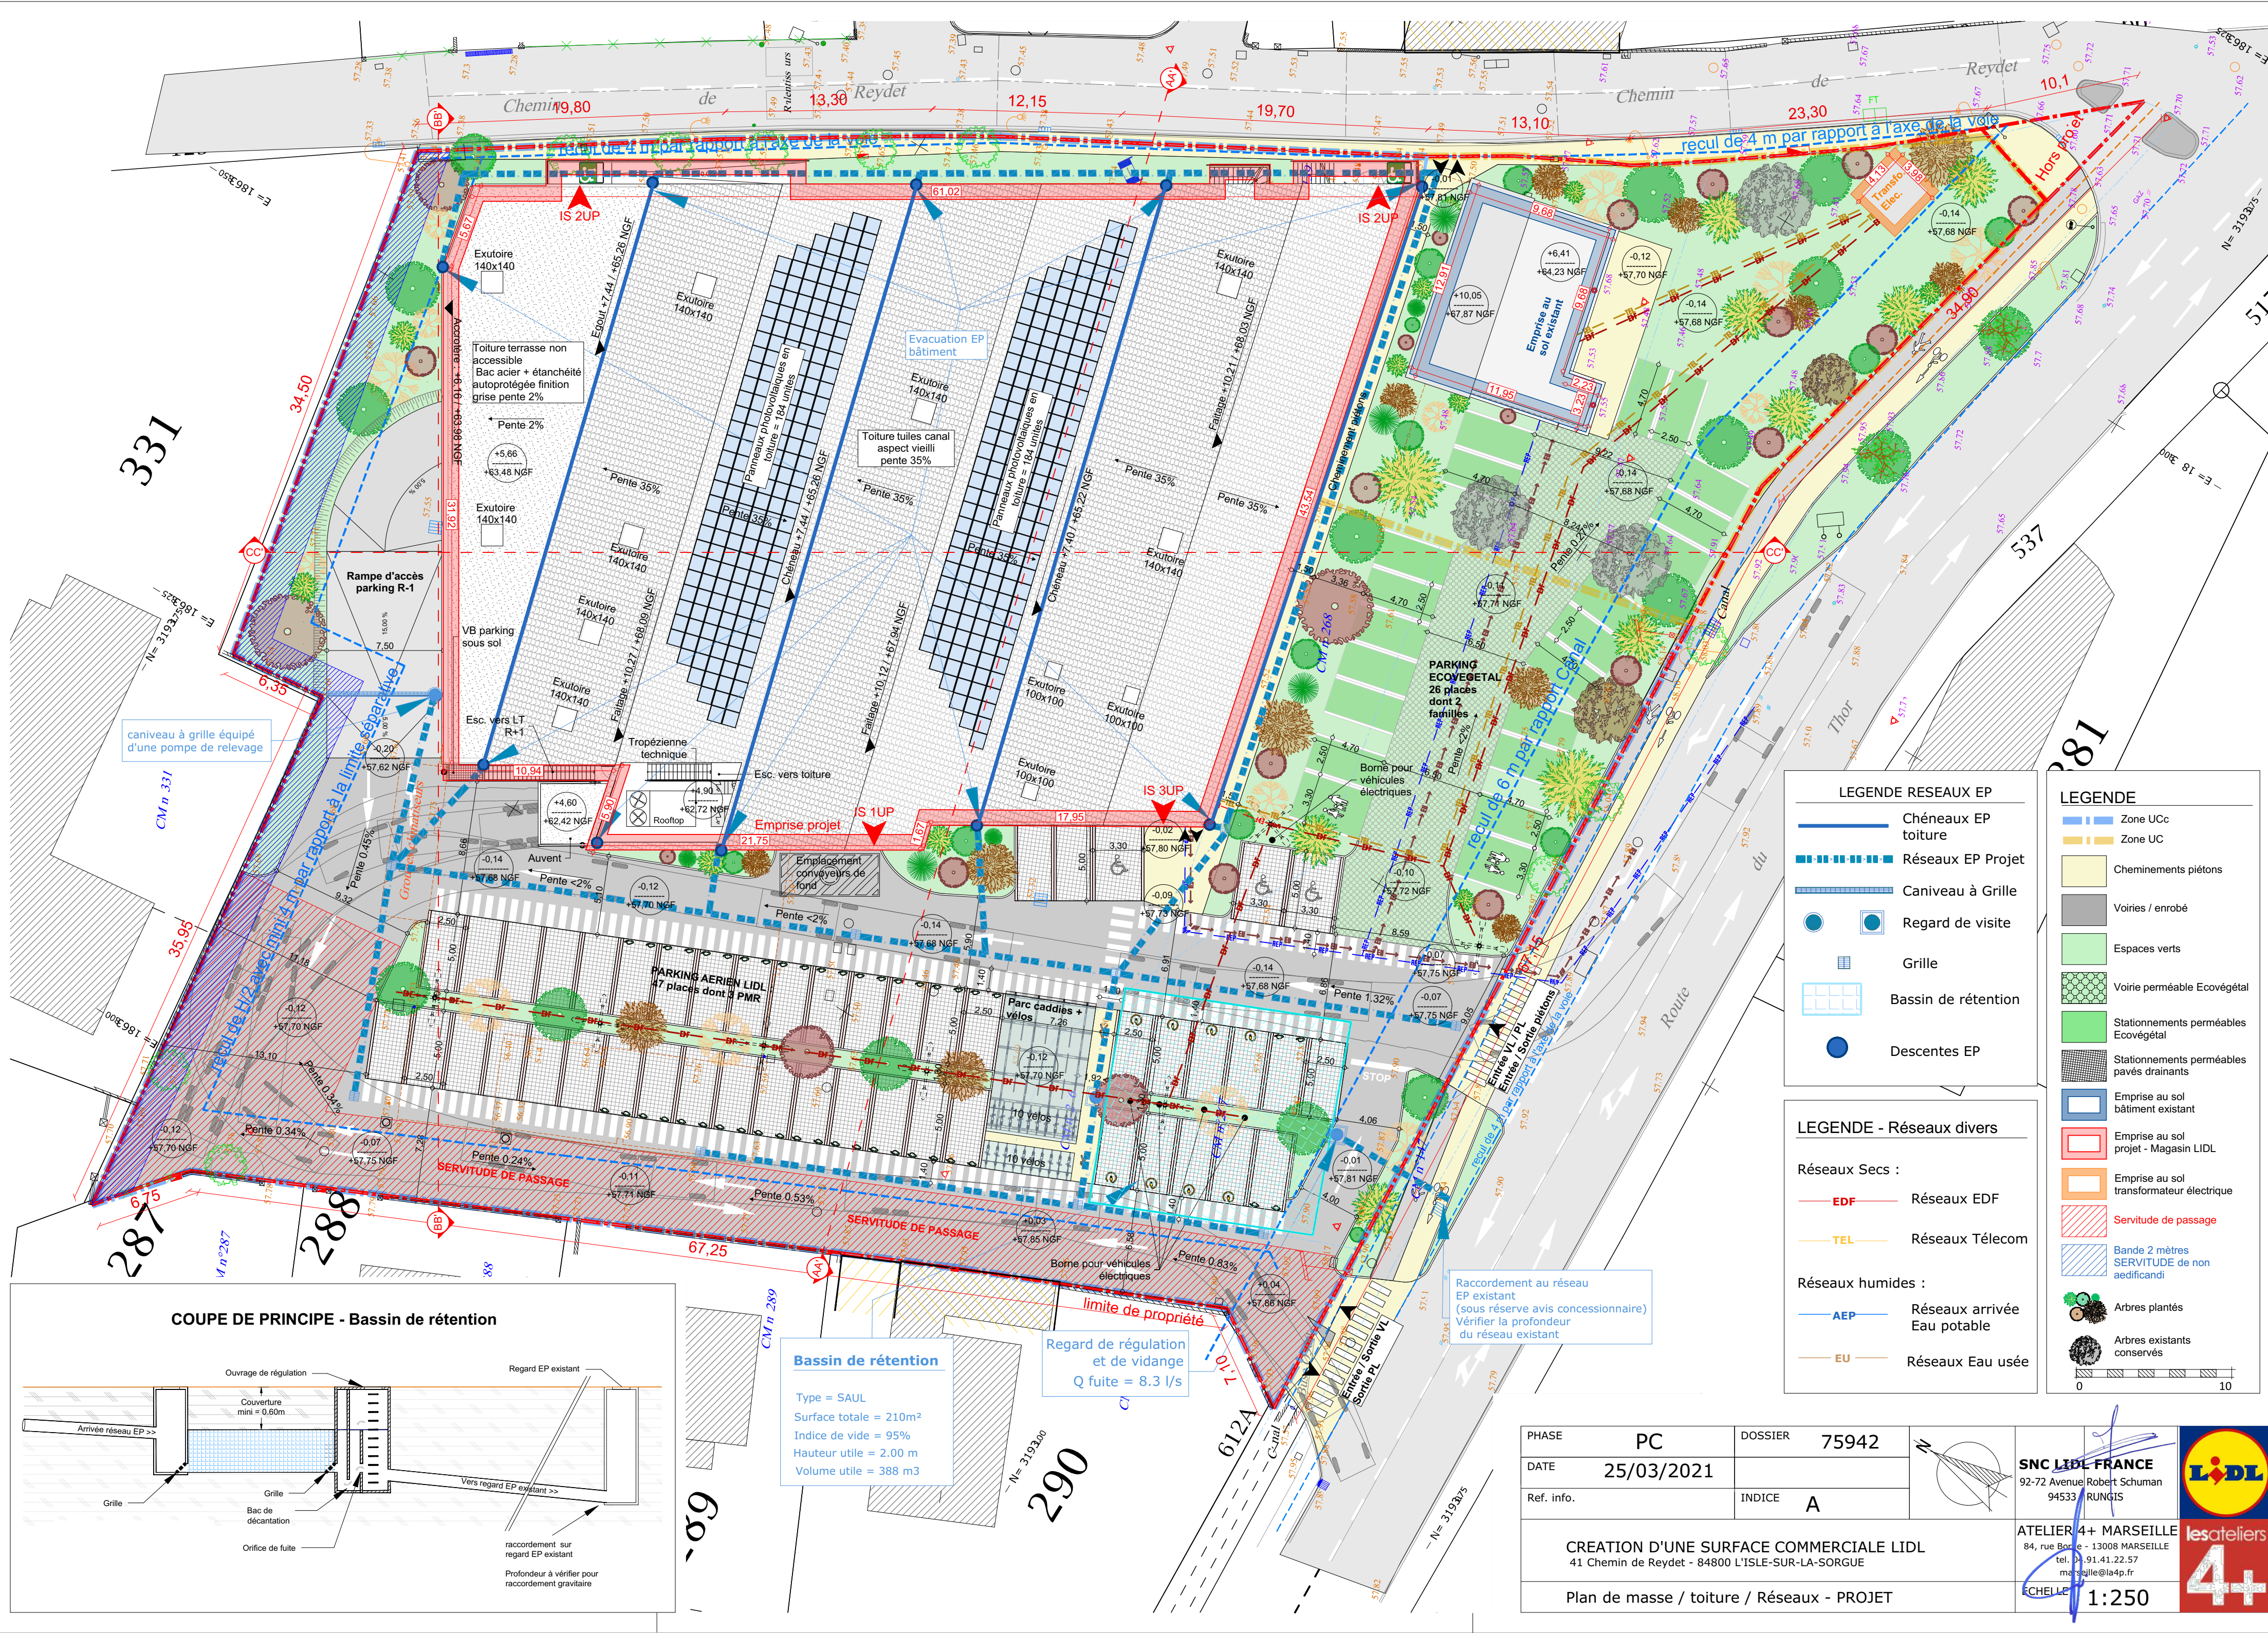

COUPE DE PRINCIPE - Bassin de rétention

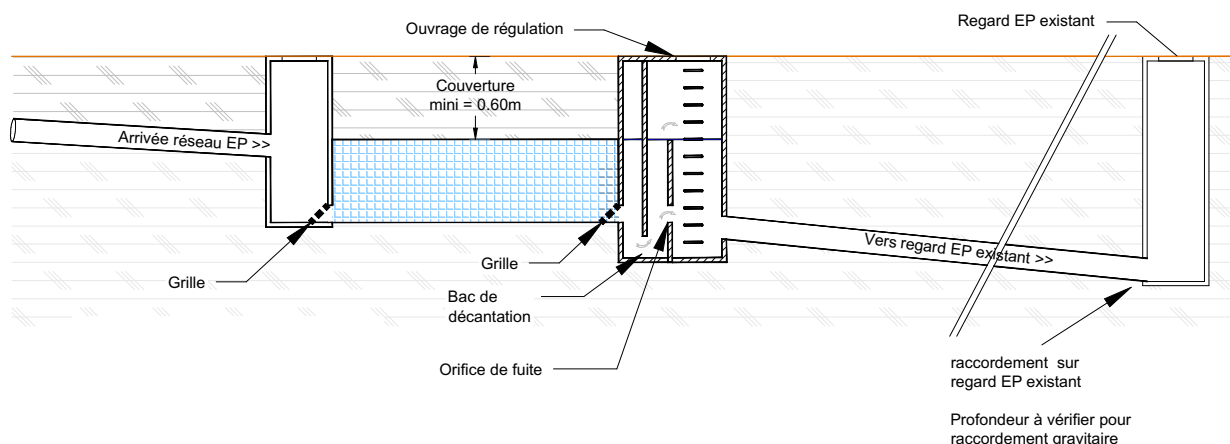

Bassin de rétention

Type = SAUL
Surface totale = 210m²
Indice de vide = 95%
Hauteur utile = 2.00 m
Volume utile = 388 m³

Regard de régulation et de vidange

Q fuite = 8.3 l/s

LEGende RESEaux EP

- Chéneaux EP toiture
- Réseaux EP Projet
- Caniveau à Grille
- Regard de visite
- Grille
- Bassin de rétention
- Descentes EP

LEGende - Réseaux divers

- Réseaux Secs :
- EDF Réseaux EDF
 - TEL Réseaux Télécom
- Réseaux humides :
- AEP Réseaux arrivée Eau potable
 - EU Réseaux Eau usée

LEGende

- Zone UCc
- Zone UC
- Cheminements piétons
- Voies / enrobé
- Espaces verts
- Voirie perméable Ecovégétal
- Stationnements perméables Ecovégétal
- Stationnements perméables pavés drainants
- Emprise au sol bâtiment existant
- Emprise au sol projet - Magasin LIDL
- Emprise au sol transformateur électrique
- Servitude de passage
- Bande 2 mètres SERVITUDE de non aedificandi
- Arbres plantés
- Arbres existants conservés

PHASE	PC	DOSSIER	75942
DATE	25/03/2021		
Ref. info.		INDICE	A

CREATION D'UNE SURFACE COMMERCIALE LIDL
41 Chemin de Reydet - 84800 L'ISLE-SUR-LA-SORGUE

Plan de masse / toiture / Réseaux - PROJET


SNC LIDL FRANCE
92-72 Avenue Robert Schuman
94533 RUNGIS

ATELIER 4+ MARSEILLE
84, rue Bore - 13008 MARSEILLE
tel. 091.41.22.57
marseille@le4p.fr


Echelle 1:250

lesateliers 4+

Coupe AA'

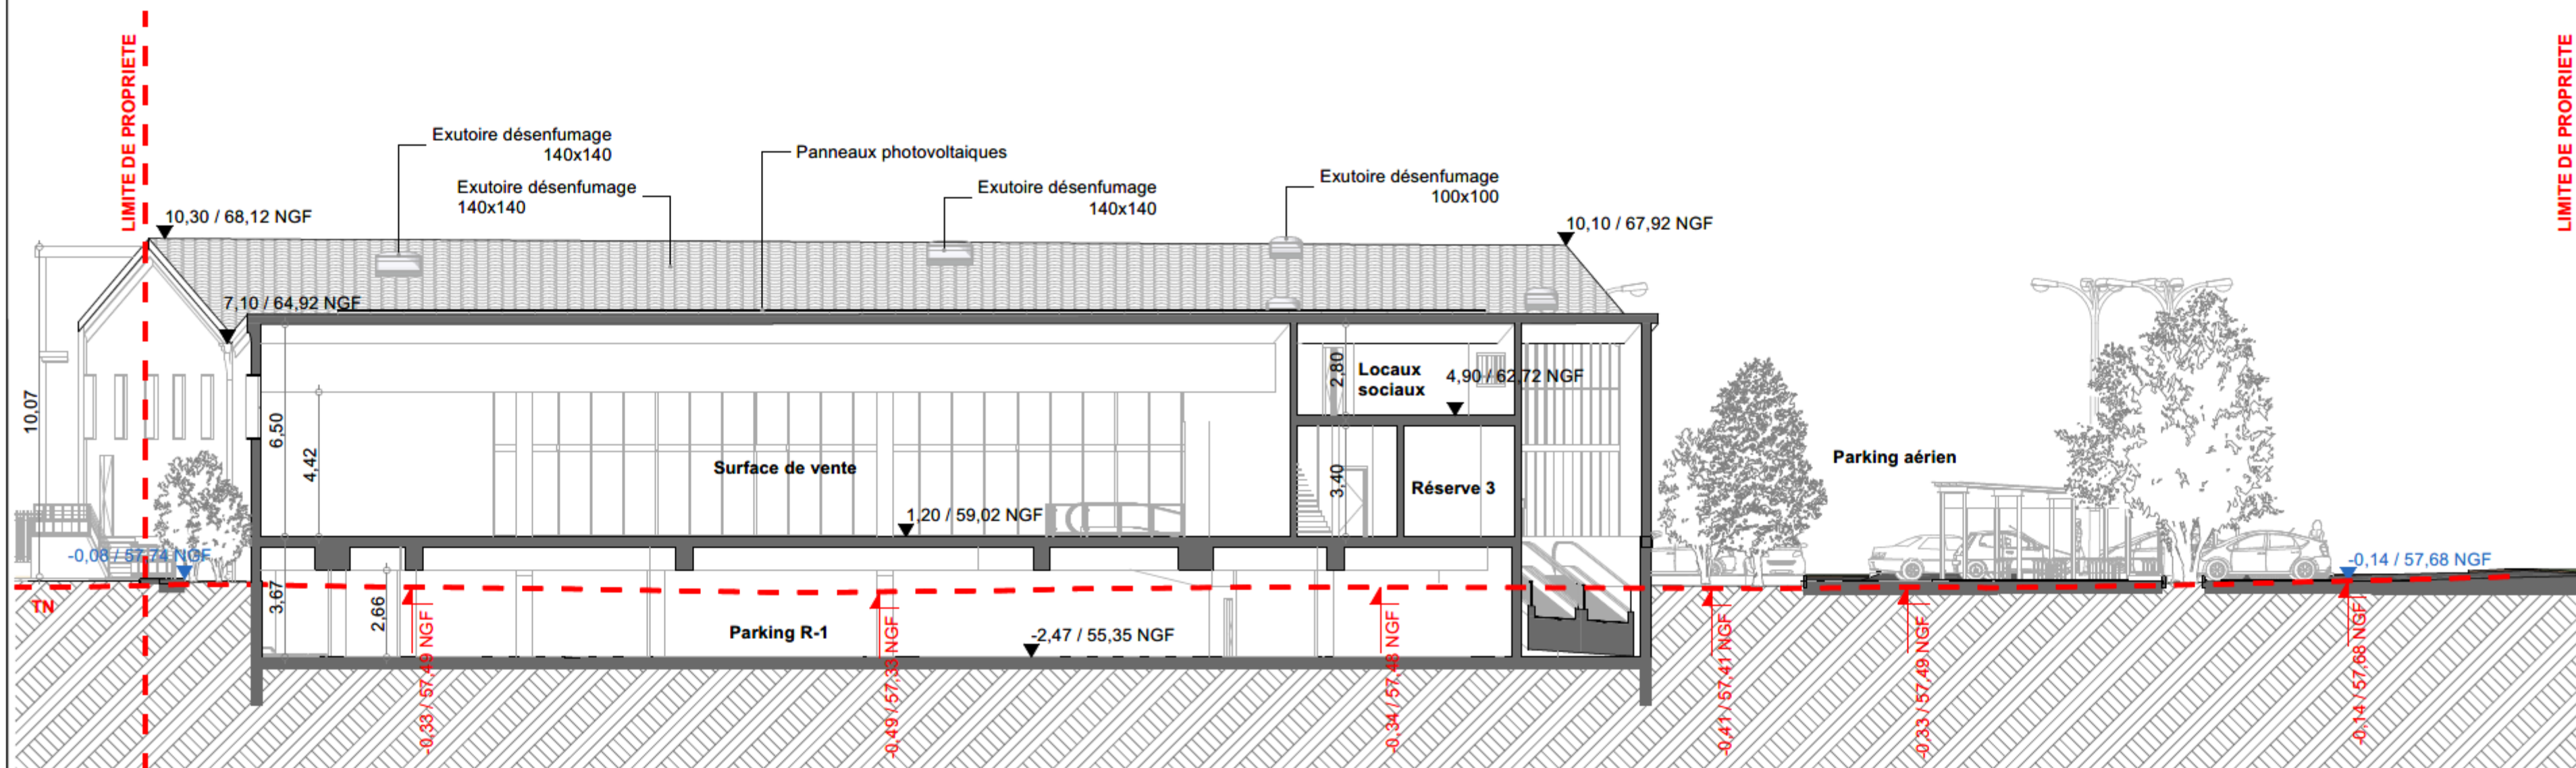

Coupe CC'

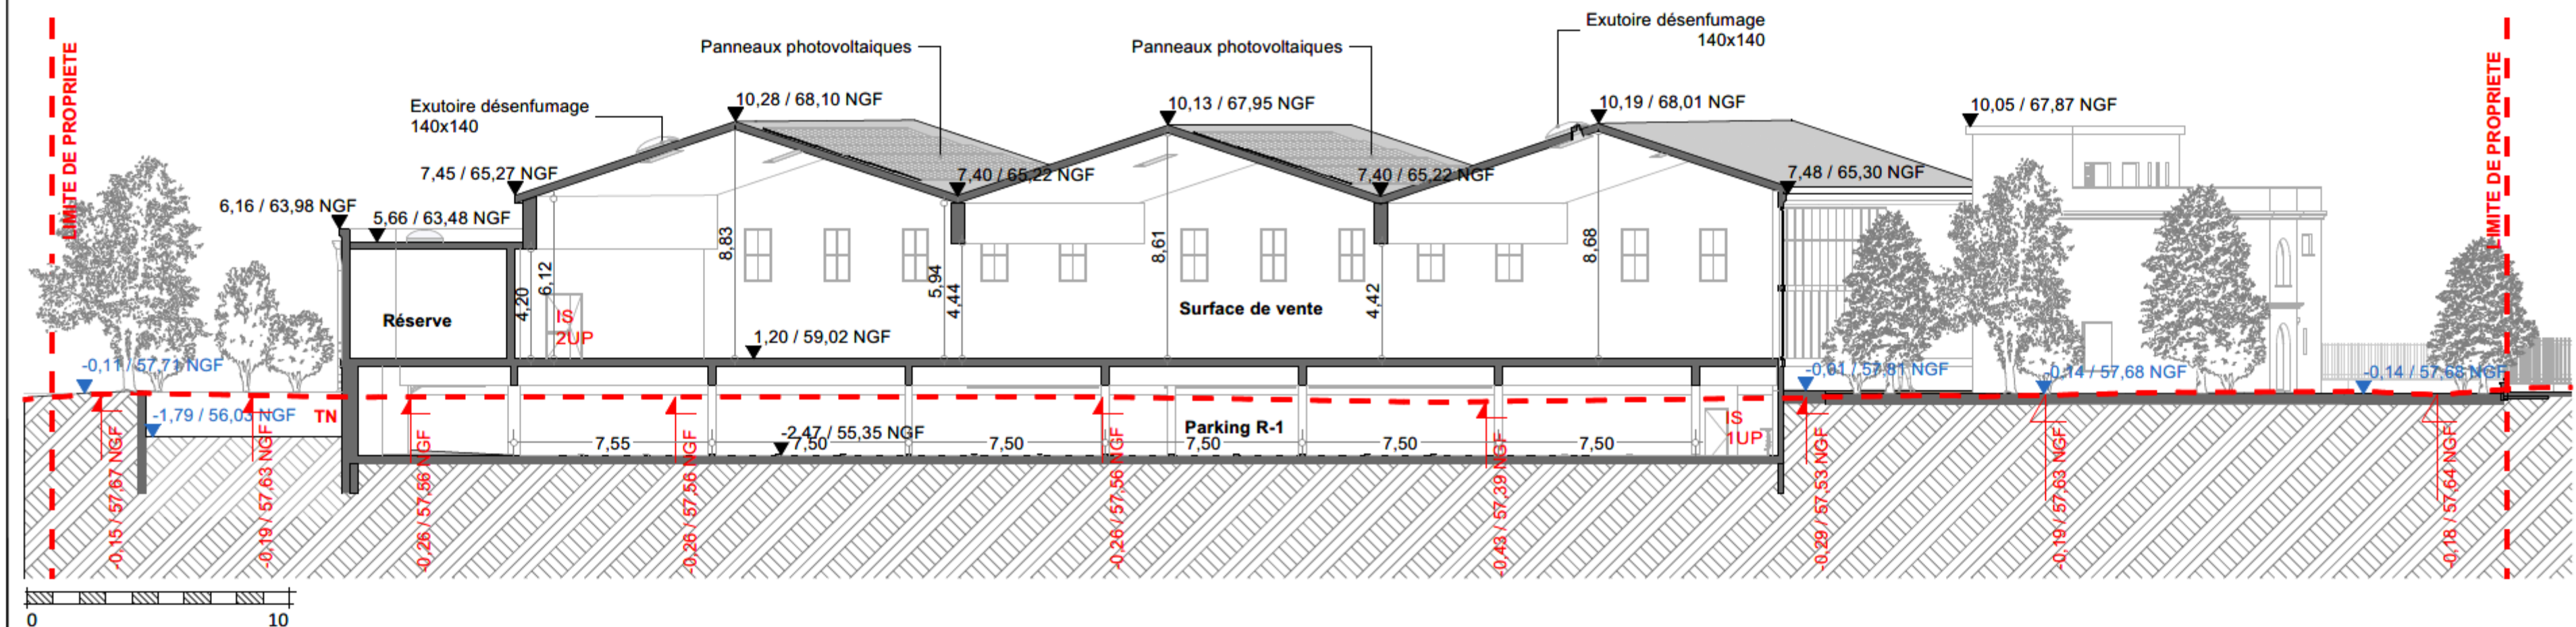

PHASE	PC	DOSSIER	75942		CREATION D'UNE SURFACE COMMERCIALE LIDL 41 Chemin de Reydet - 84800 L'ISLE-SUR-LA-SORGUE	ATELIER 4+ MARSEILLE 84, rue Borde - 13008 MARSEILLE tel. 04.91.41.22.57 marseille@la4p.fr	
DATE	25/03/2021	PC.03					
Ref. info.		INDICE	A				
				SNC LIDL FRANCE 92-72 Avenue Robert Schuman 94533 - RUNGIS	Coupes longitudinale & transversale	ECHELLE 1:200, 1:250	