

DEMANDE D'EXAMEN AU CAS PAR CAS PREALABLE A LA
REALISATION EVENTUELLE D'UNE EVALUATION
ENVIRONNEMENTALE

DOMAINE DU MONT CHAUVE
Route du Mont-Chauve
FALICON
06950

MARS 2023
CADASTRE : AD 18/20/21/22/23/24/27/28
SUPERFICIE TOTALE
PARCELLES:
15784 m²
ZONES :
UFc1



LISTE DES ANNEXES
1 Carte n°14734104
3.1 Plan de situation
3.2 Plan de situation_photo
4.1 Photos dans environnement proche
4.2 Photos dans paysage lointain
5.1 Plan du terrain
5.2 Plan de masse projet
6.1 Plan des abords du projet
6.2 Plan des abords du projet_photo
7 Site Natura 2000

SAS CGBS MIRAMAR
44 Rue Saint-François de Paule - 06300 NICE
Tél : 04 92 00 34 44
RCS NICE 888 938 347


DEMANDE DE DEFRICHEMENT

Demandeur :


CGBS MIRAMAR
11 rue Saint François de Paule
06000 NICE

Architecte :

MATTEO
GENNARI
ARCHITECTE
5 rue Lieutenant Colonel
06310 Beaufeu sur Mer
T : 33 9 27 50 65 93
P : 33 6 07 44 64 89
info@matteogennari.com


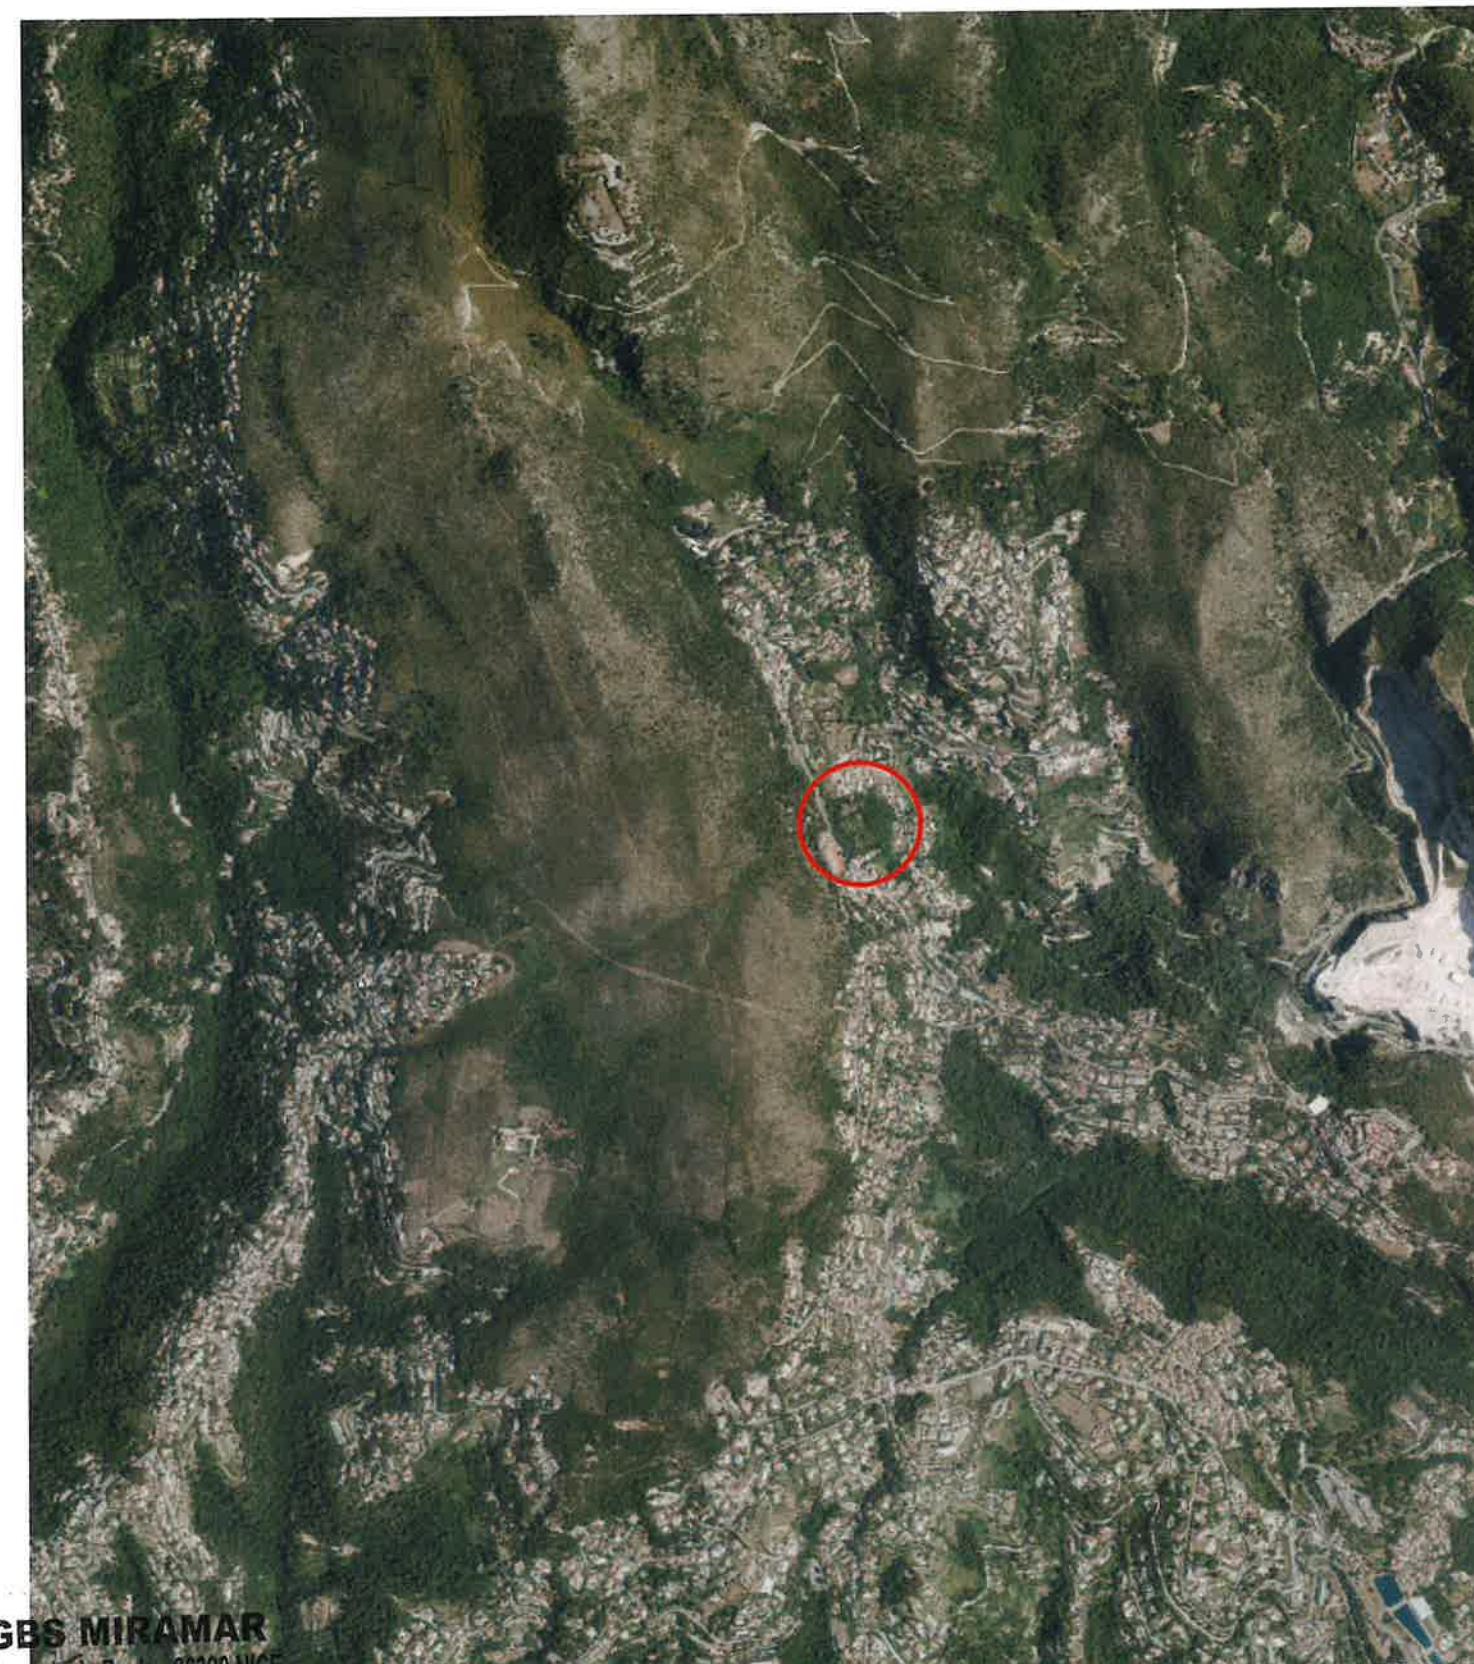


SAS CGBS MIRAMAR
 11 Rue Saint-François de Paule - 06300 NICE
 Tél : 04 92-00 34 44
 RCS NICE 888 938 347

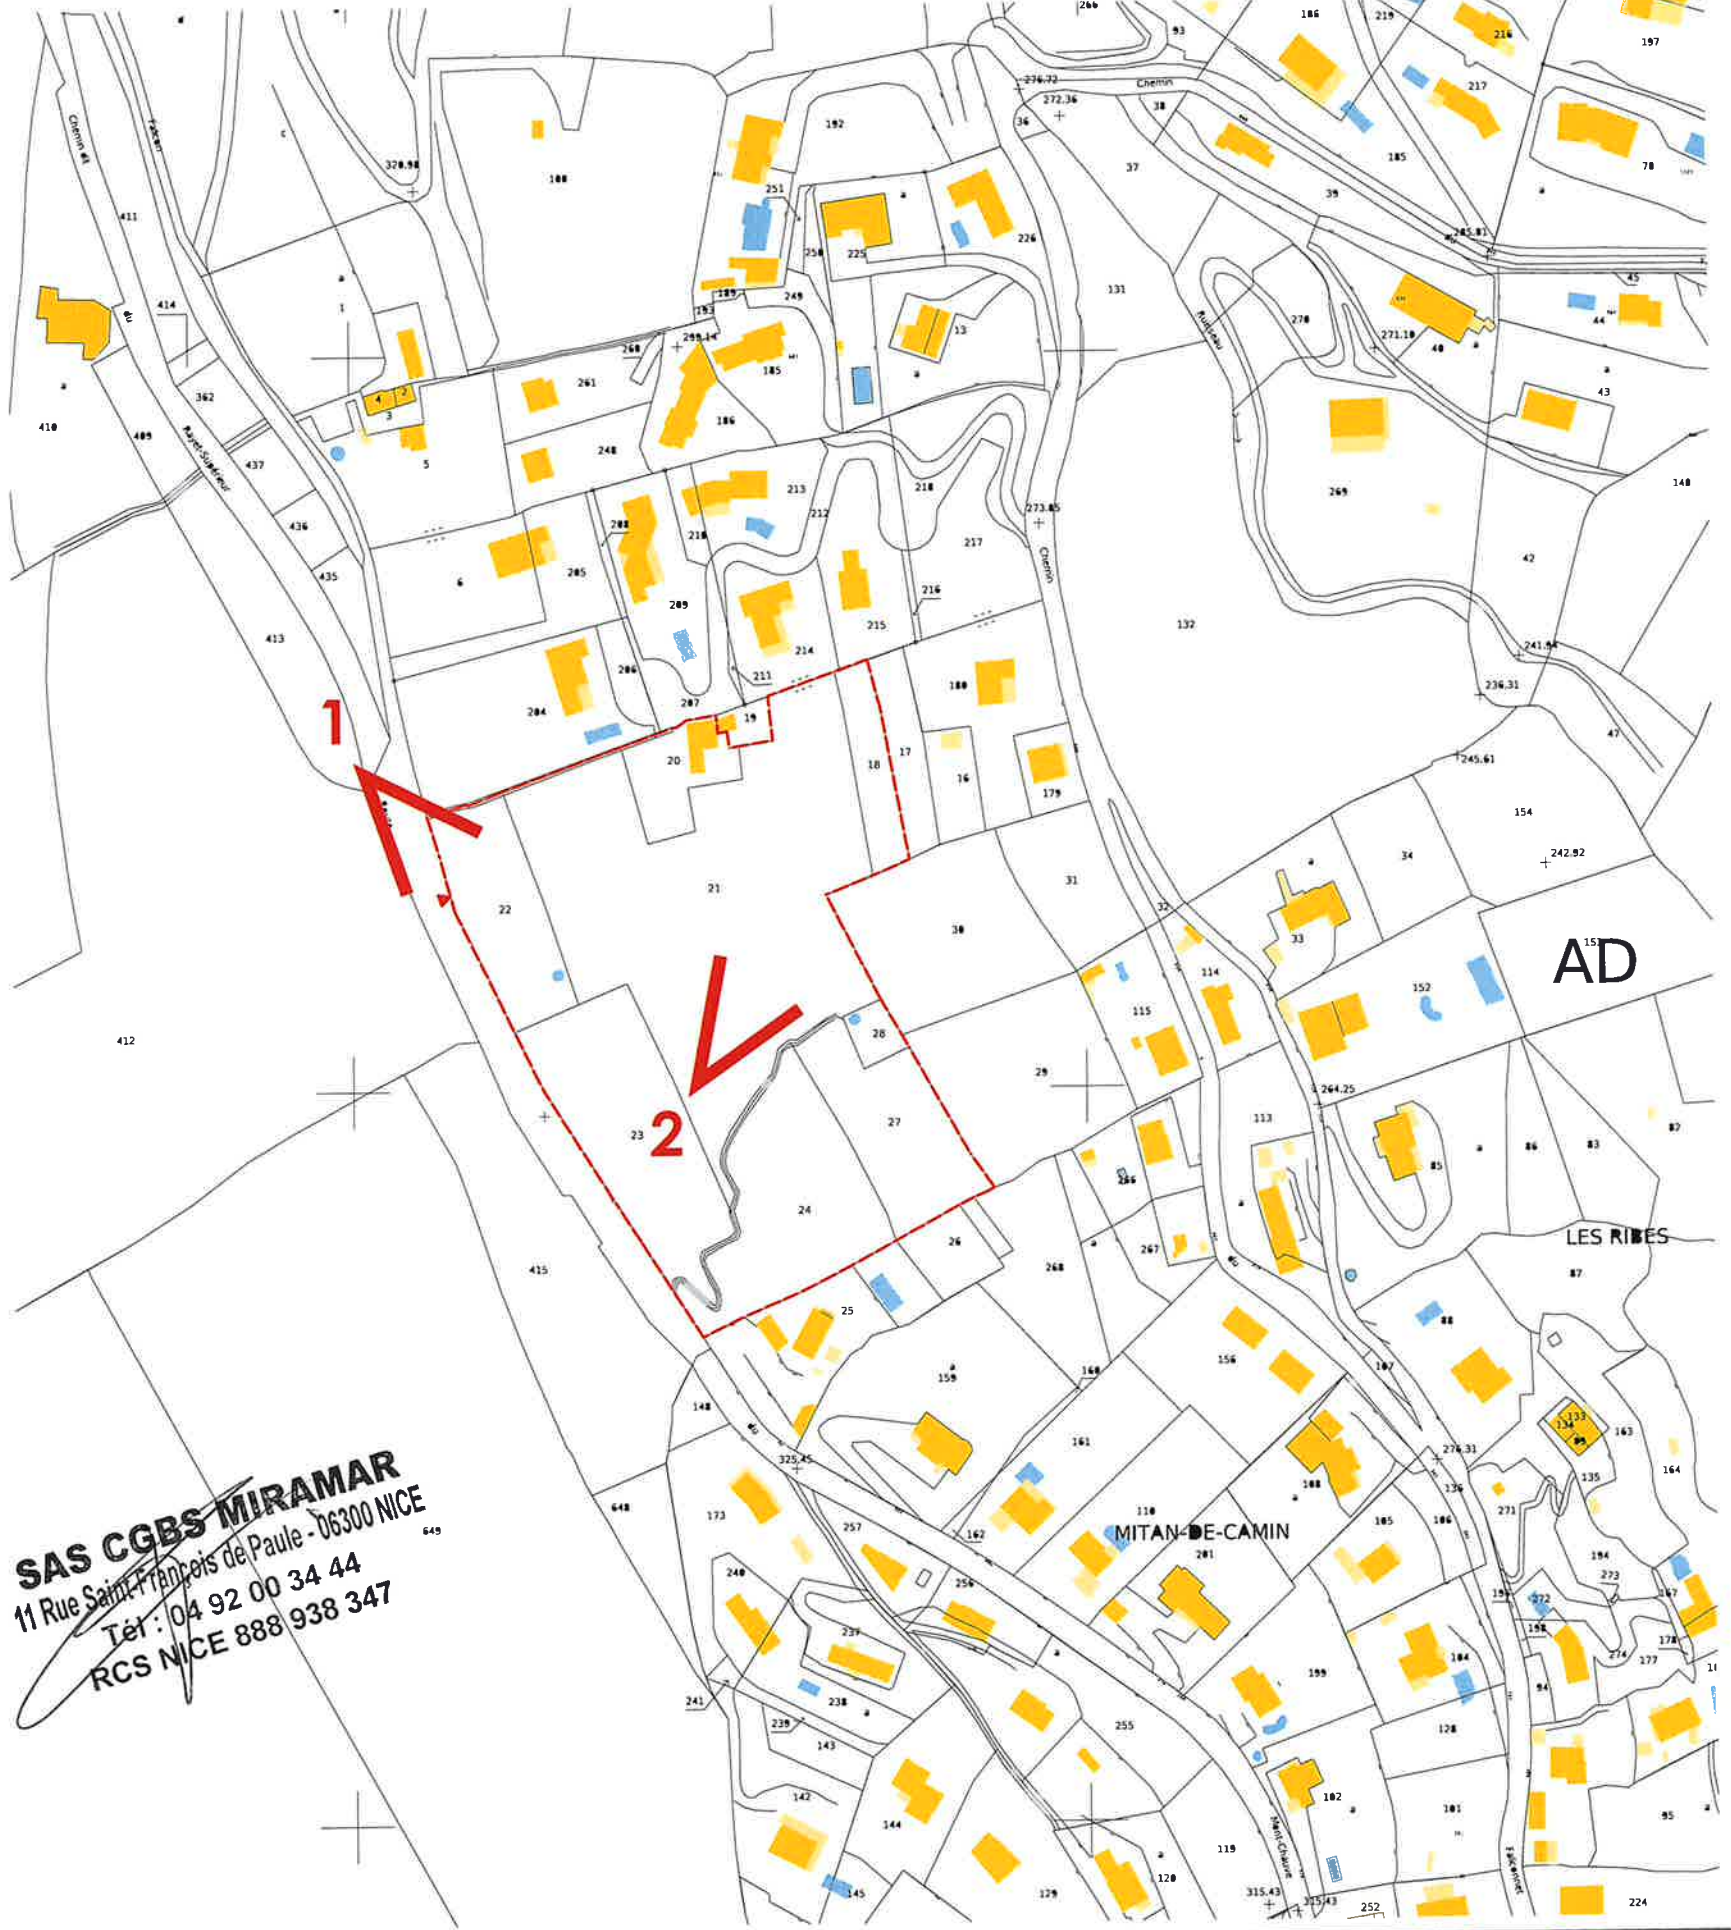


SAS CGBS MIRAMAR
11 Rue Saint-François de Paule - 06300 NICE
Tél : 04 92 00 34 44
RCS NICE 888 938 347

VUE 3

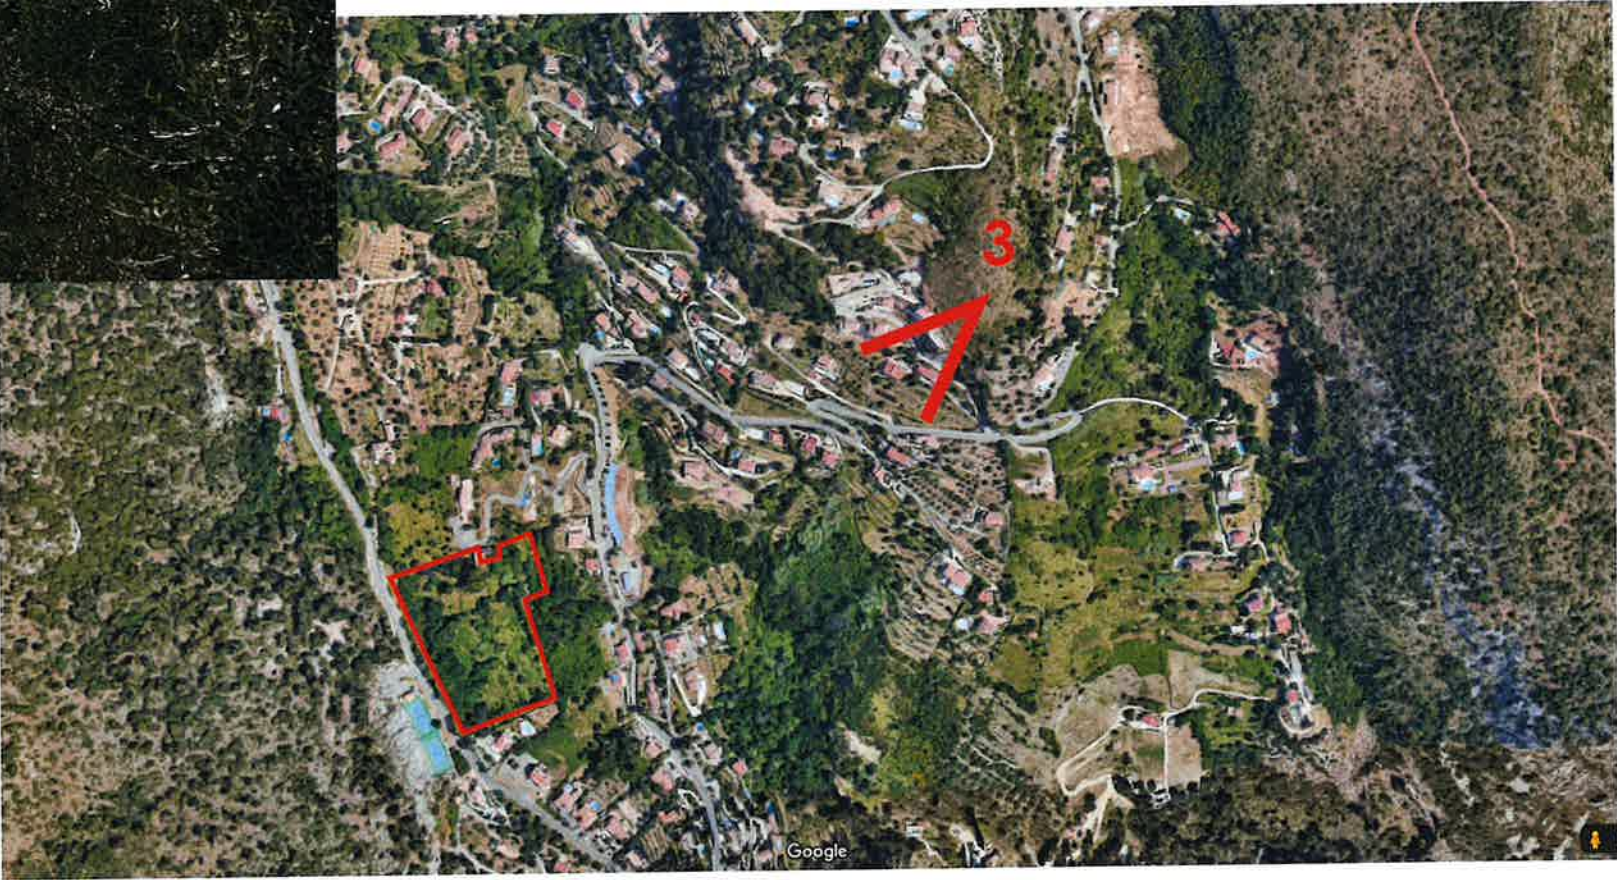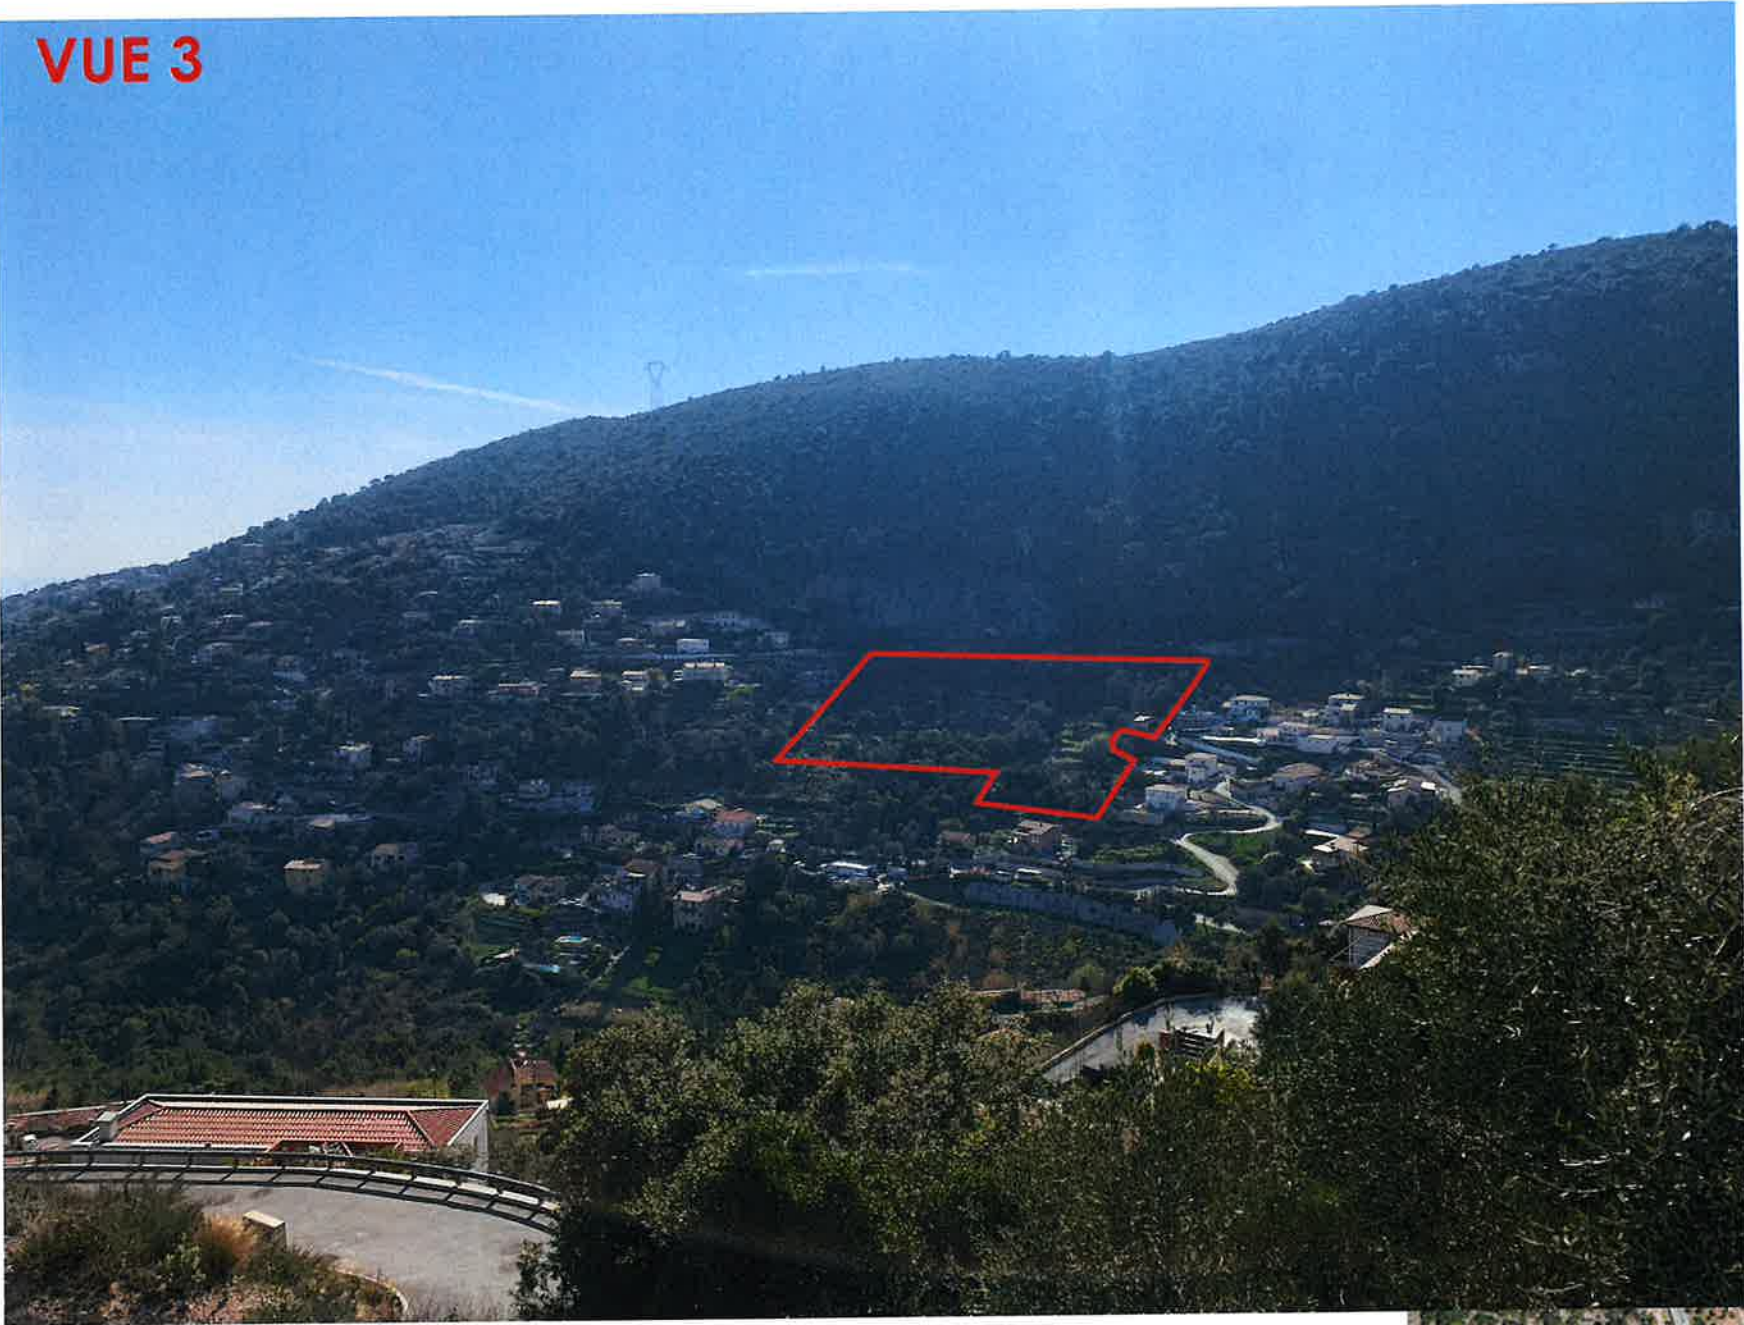

SAS CGBS MIRAMAR
11 Rue Saint-François de Paule - 06300 NICE
Tel : 04 92 00 34 44
RCS NICE 888 938 347

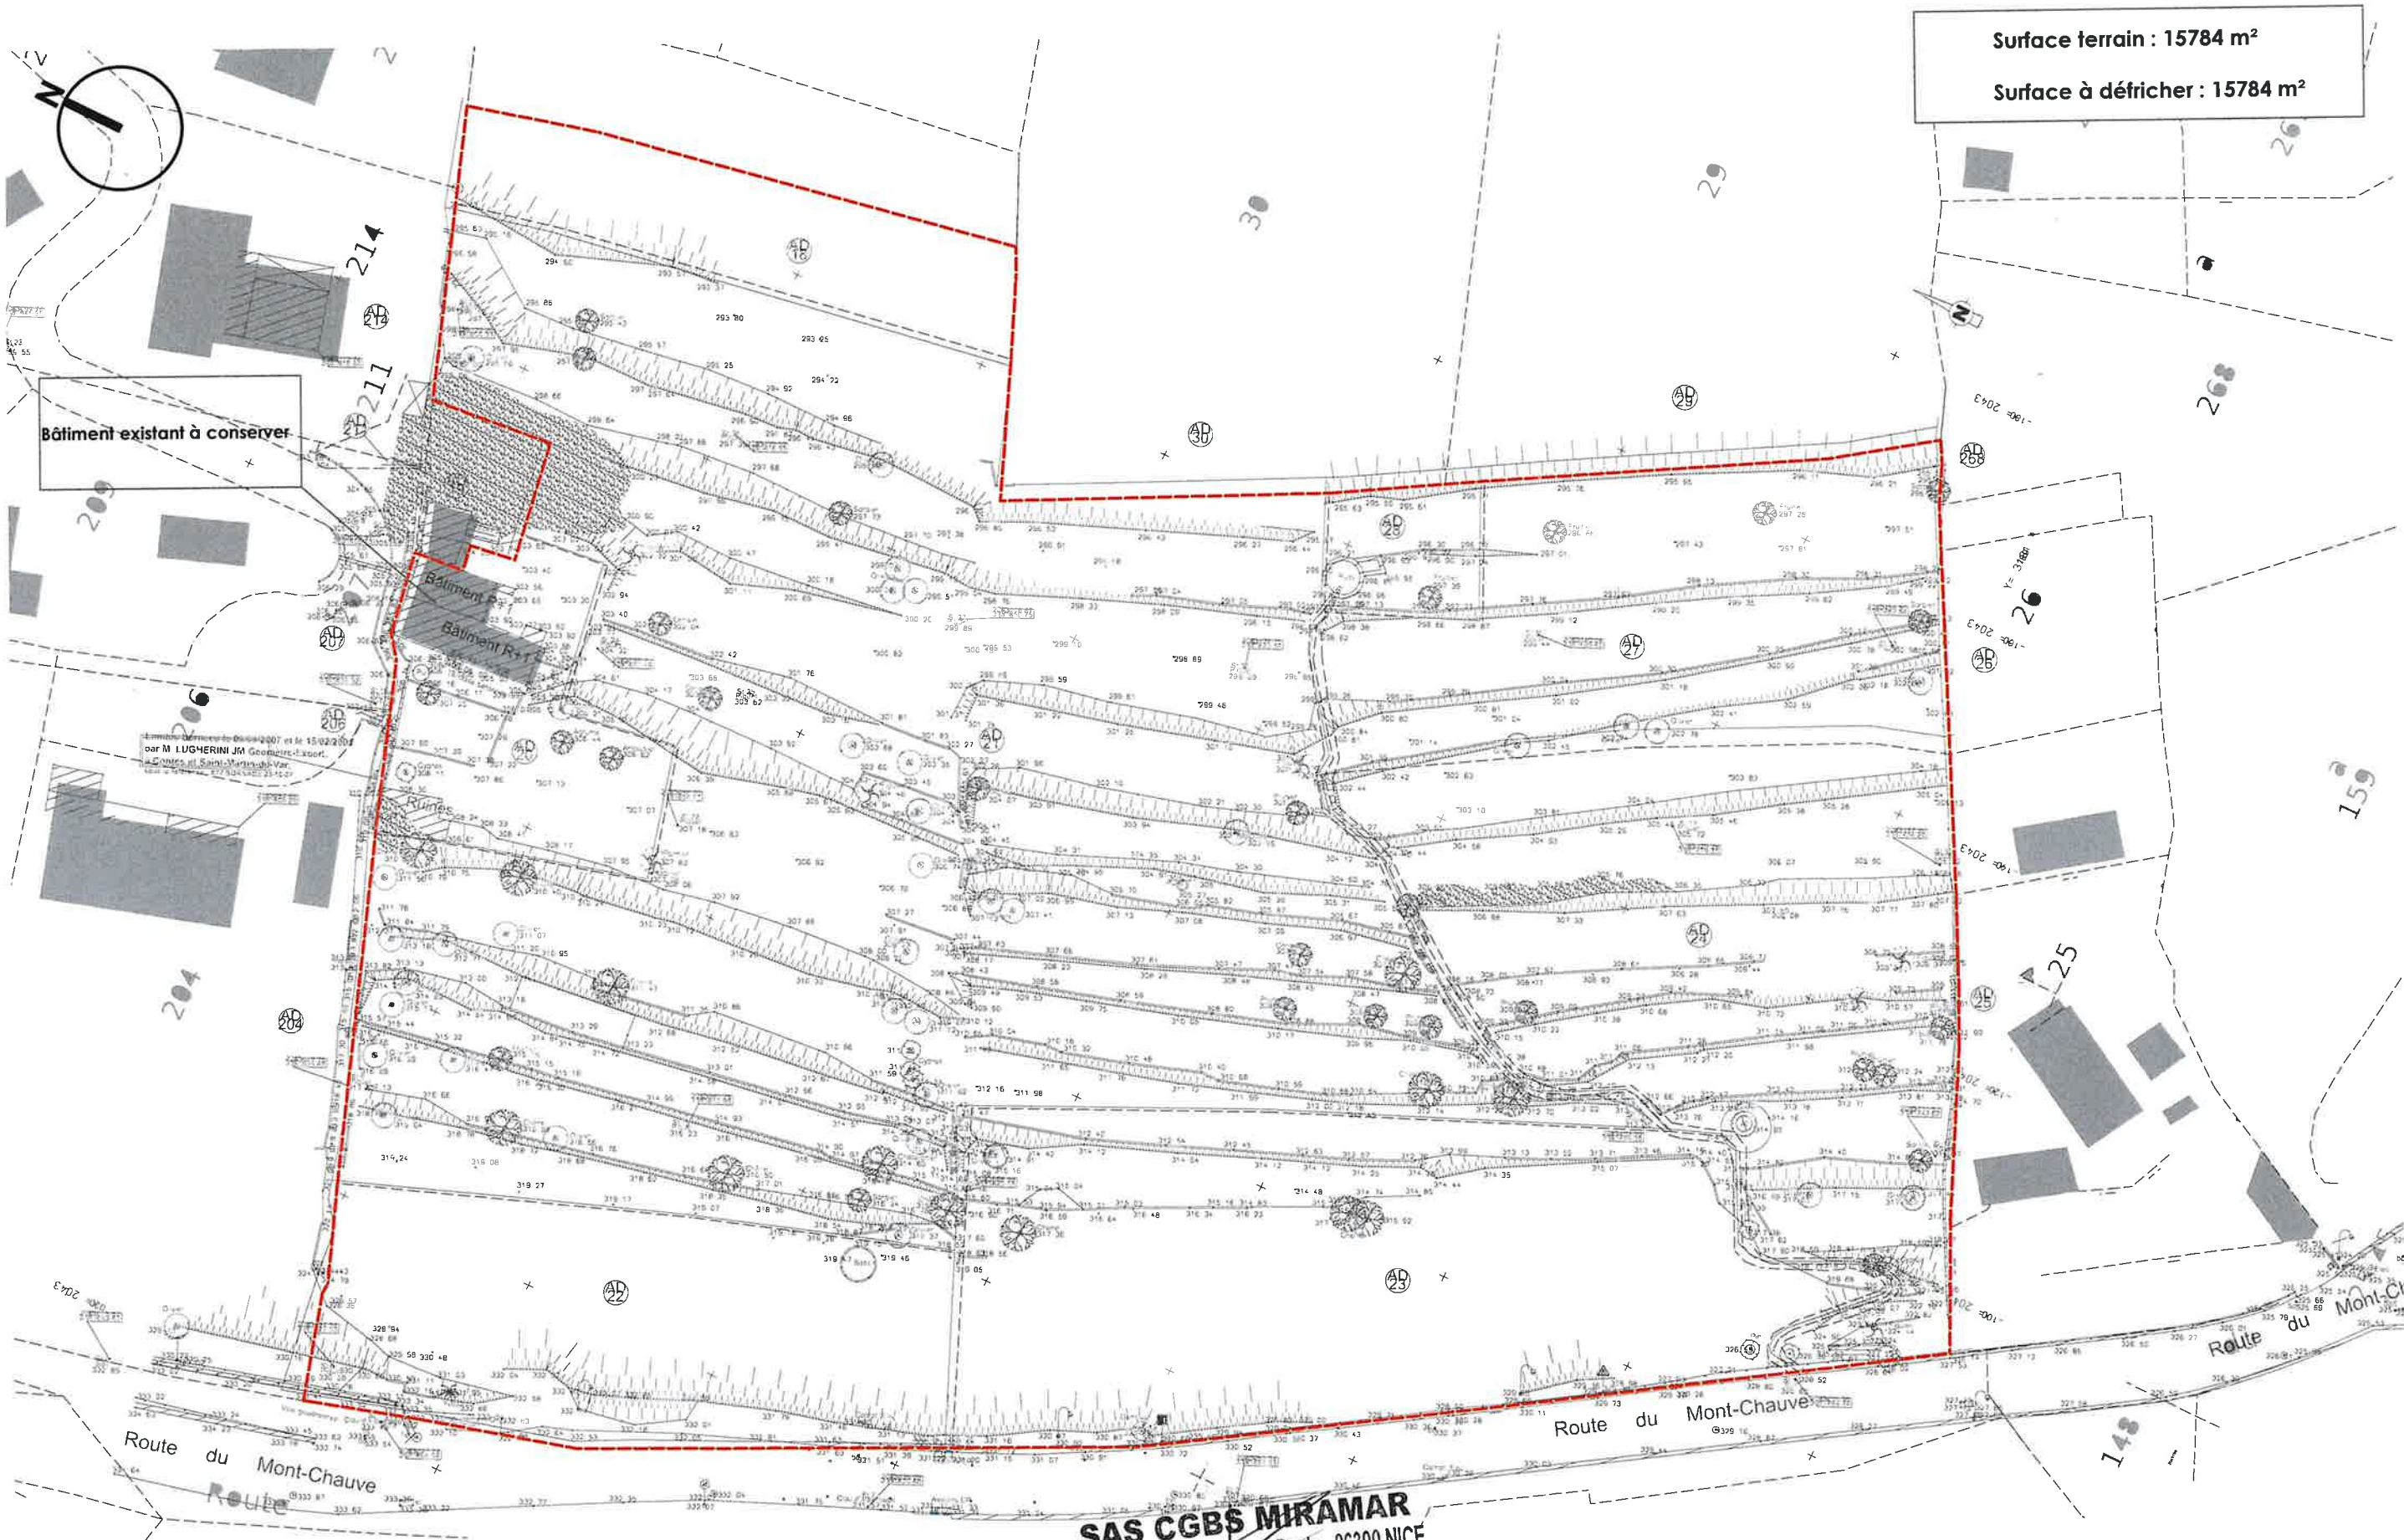

SAS CGBS MIRAMAR
11 Rue Saint-François de Paule - 06300 NICE

PLAN
PLAN DU TERRAIN
PROJET
DOMAINE DU MONT CHAUE
Route du Mont Chauve
06950 FALICON

Tél : 04 92 00 34 44
RCS NICE 888 938 347


DEMANDEUR
CGBS MIRAMAR
11 rue saint François de Paule
06000 NICE

DATE
17/03/2023
ECHELLE
1:600

ANNEXE
5.1

MATTEO GENNARI
ARCHITECTE
Studio Matteo Gennari
06310 Isolotto sur Mer
T +33 9 77 50 65 93
P +33 6 07 44 64 80
info@matteogennari.com

Demande d'examen au cas par cas
préalable à la réalisation éventuelle
d'une évaluation environnementale

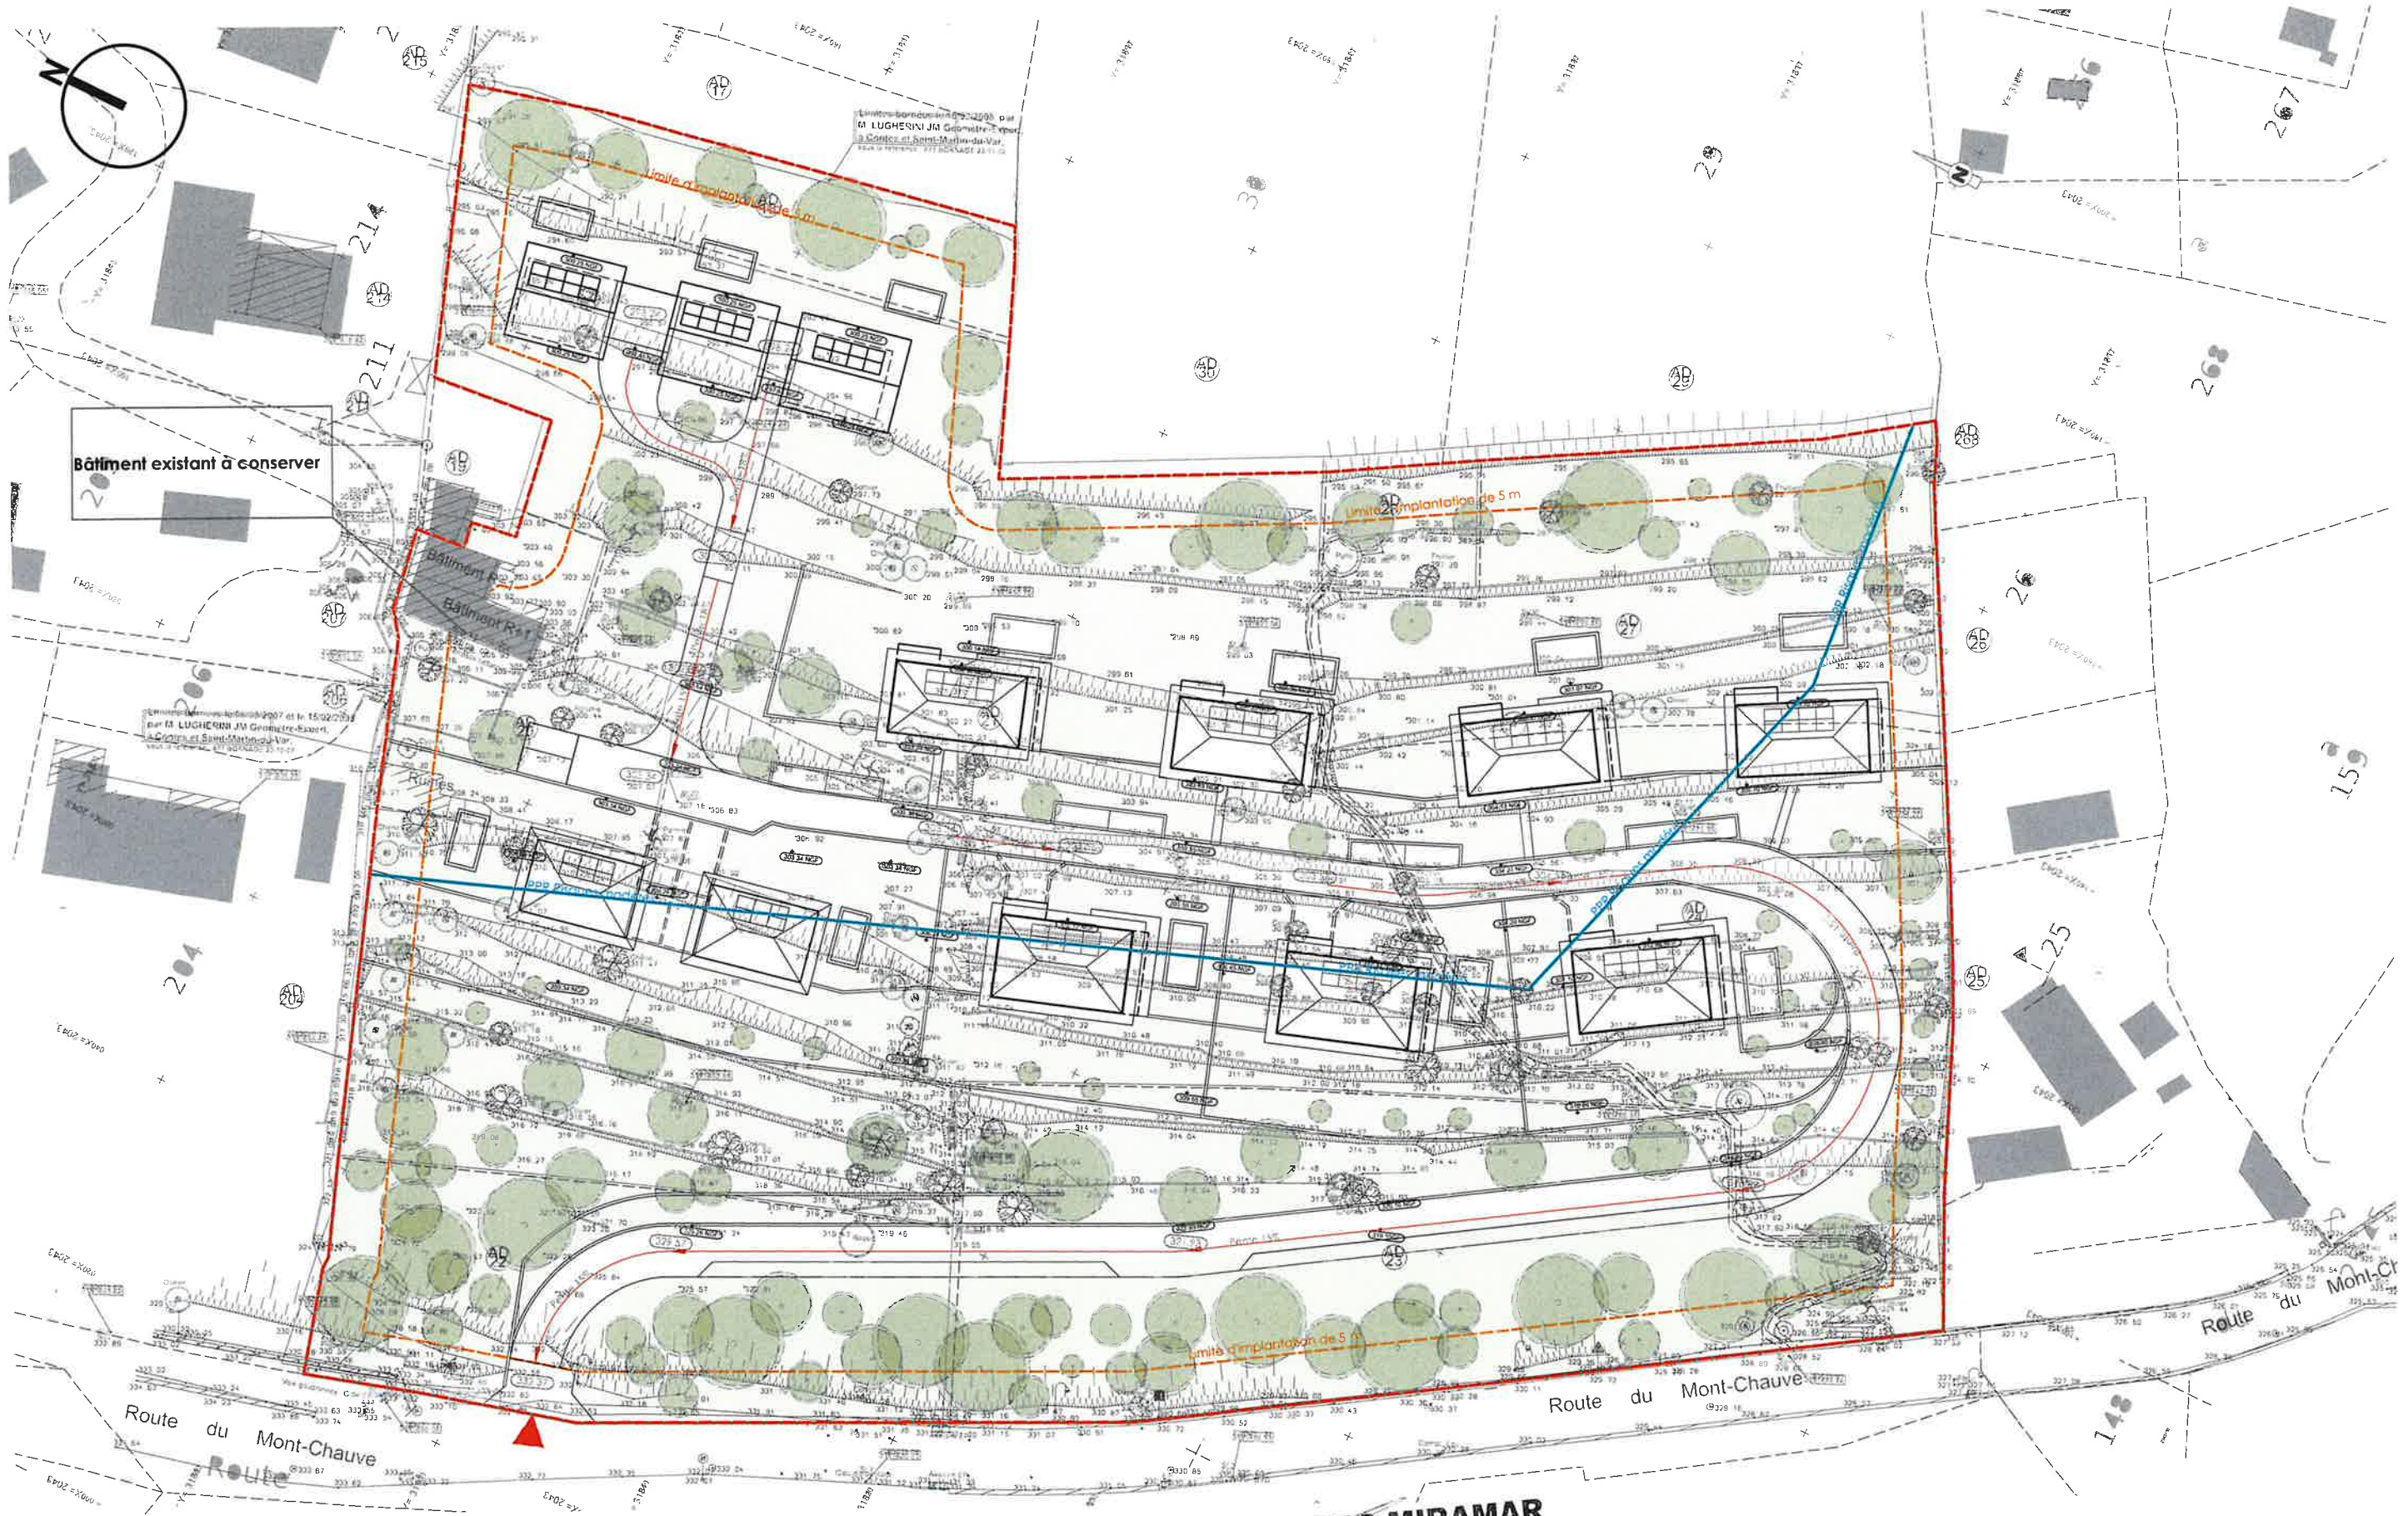

SAS CGBS MIRAMAR
11 Rue Saint-François de Paule - 06300 NICE

Tél : 04 92 00 34 44

RCS NICE 888 938 347

DOMAINE DU MONT CHAUVE
Route du Mont Chauve
06950 FALICON

DEMANDEUR

CGBS MIRAMAR
11 rue saint François de Paule
06000 NICE

DATE

17/03/2023

ECHELLE

1:600

ANNEXE

5.2


**MATTEO
GENNARI
ARCHITECTE**

Studio d'Architecture
06910 Beaulieu sur Mer
T +33 9 72 50 65 93
P +33 6 07 44 66 80
info@matteogennari.com

Demande d'examen au cas par cas
préalable à la réalisation éventuelle
d'une évaluation environnementale

PLAN
PLAN MASSE PROJET

LEGENDE		Bâtiment quelconque		Bois - Forêt fermée Peupleuraie		Cours d'eau temporaire
		Bâtiment industriel ou commercial		Forêt ouverte		
		Terrain ou piste de sport		Lande ilgneuse		
		Ruine		Verger		

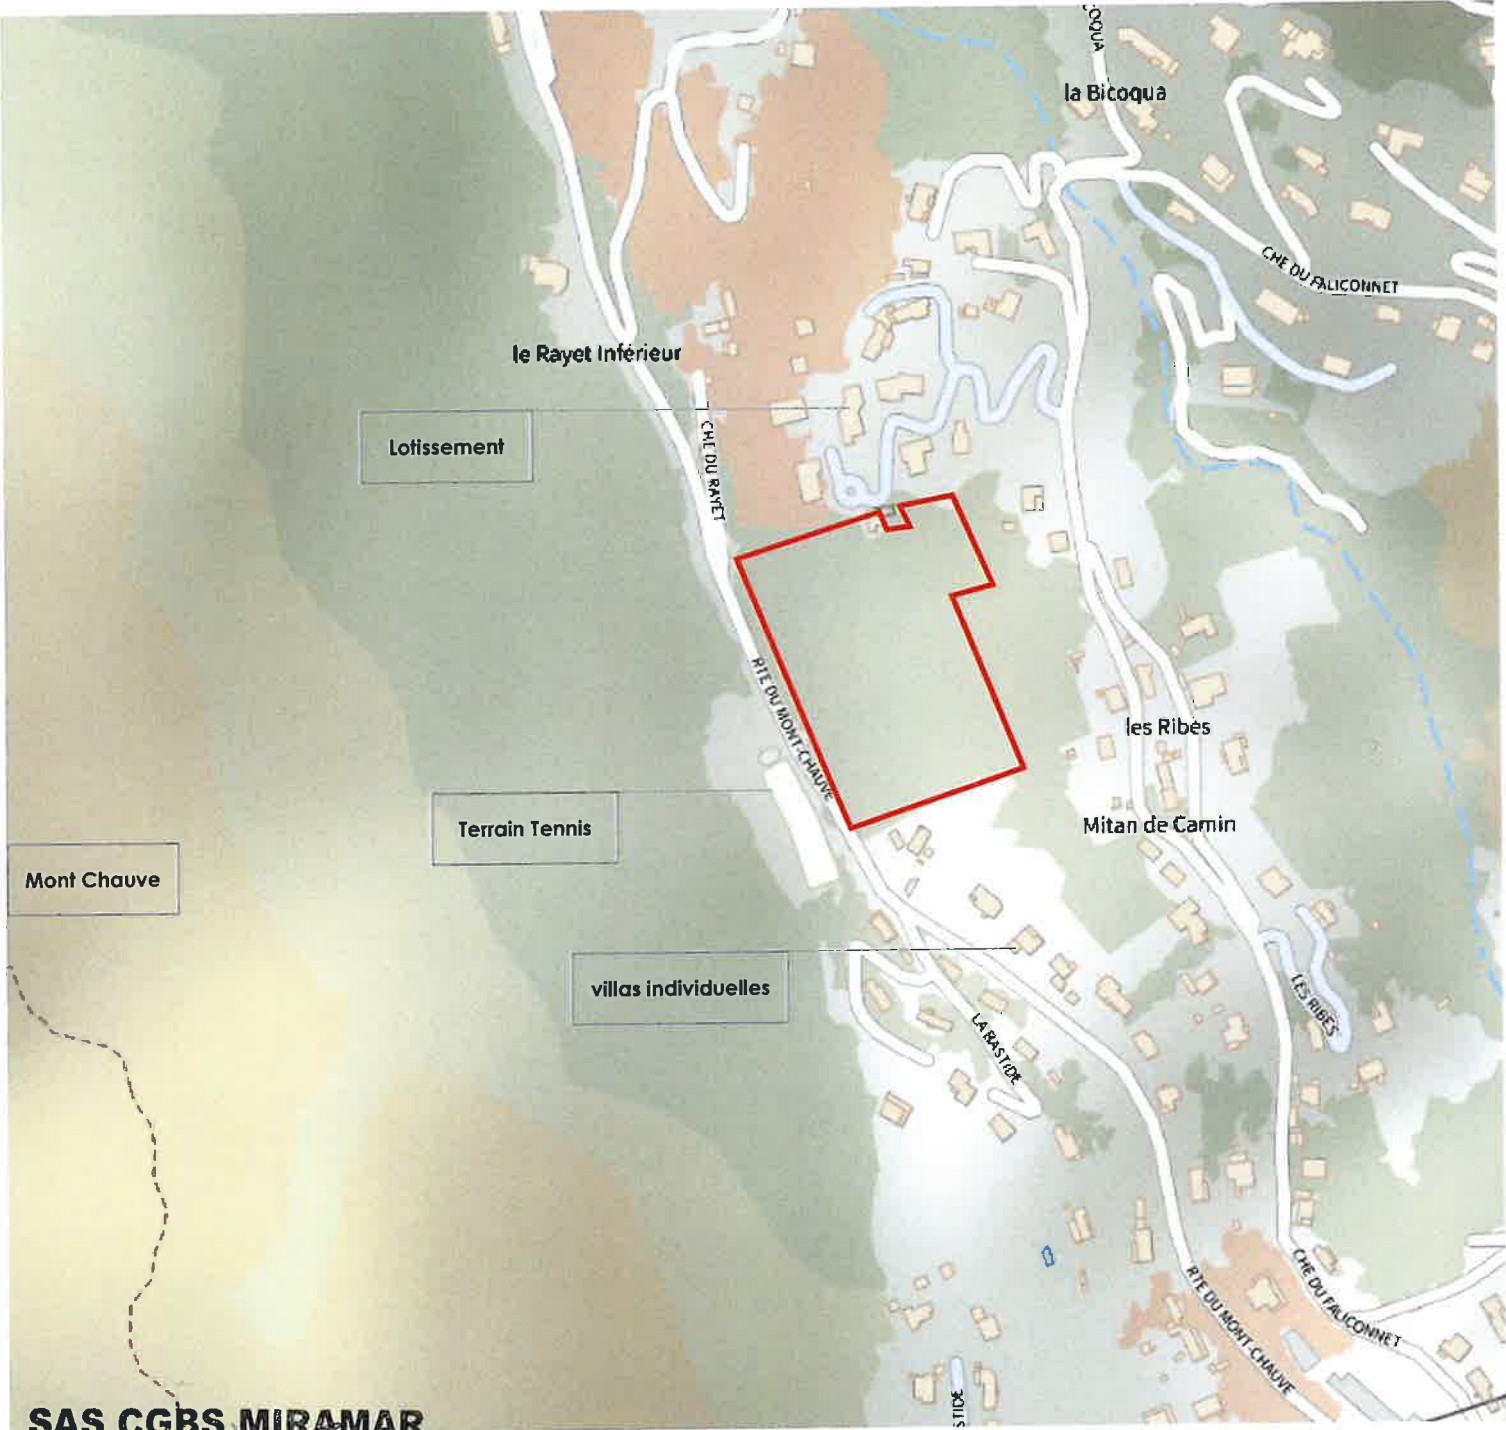

SAS CGBS MIRAMAR
 11 Rue Saint-François de Paule - 06300 NICE
 Tél : 04 92 00 34 44
 RCS NICE 888 938 347

LEGENDE

SITES NATURA 2000



SAS CGBS MIRAMAR

11 Rue Saint-François de Paule - 06300 NICE

PLAN
SITE NATURA 2000
Tél : 04 92 00 34 44
RCS NICE 888 938 347
DOMAINE DU MONT CHAUVE
Route du Mont Chauve
06950 FALICON

DEMANDEUR
CGBS MIRAMAR
11 rue saint François de Paule
06000 NICE

DATE
17/03/2023
ECHELLE

ANNEXE

7

**MATTEO
GENNARI**
ARCHITECTE

Studio d'Architecture
06310 Beaulieu sur Mer
T +33 9 72 50 65 93
P +33 6 07 44 64 80
info@matteo.gennari.com

Demande d'examen au cas par cas
préalable à la réalisation éventuelle
d'une évaluation environnementale