



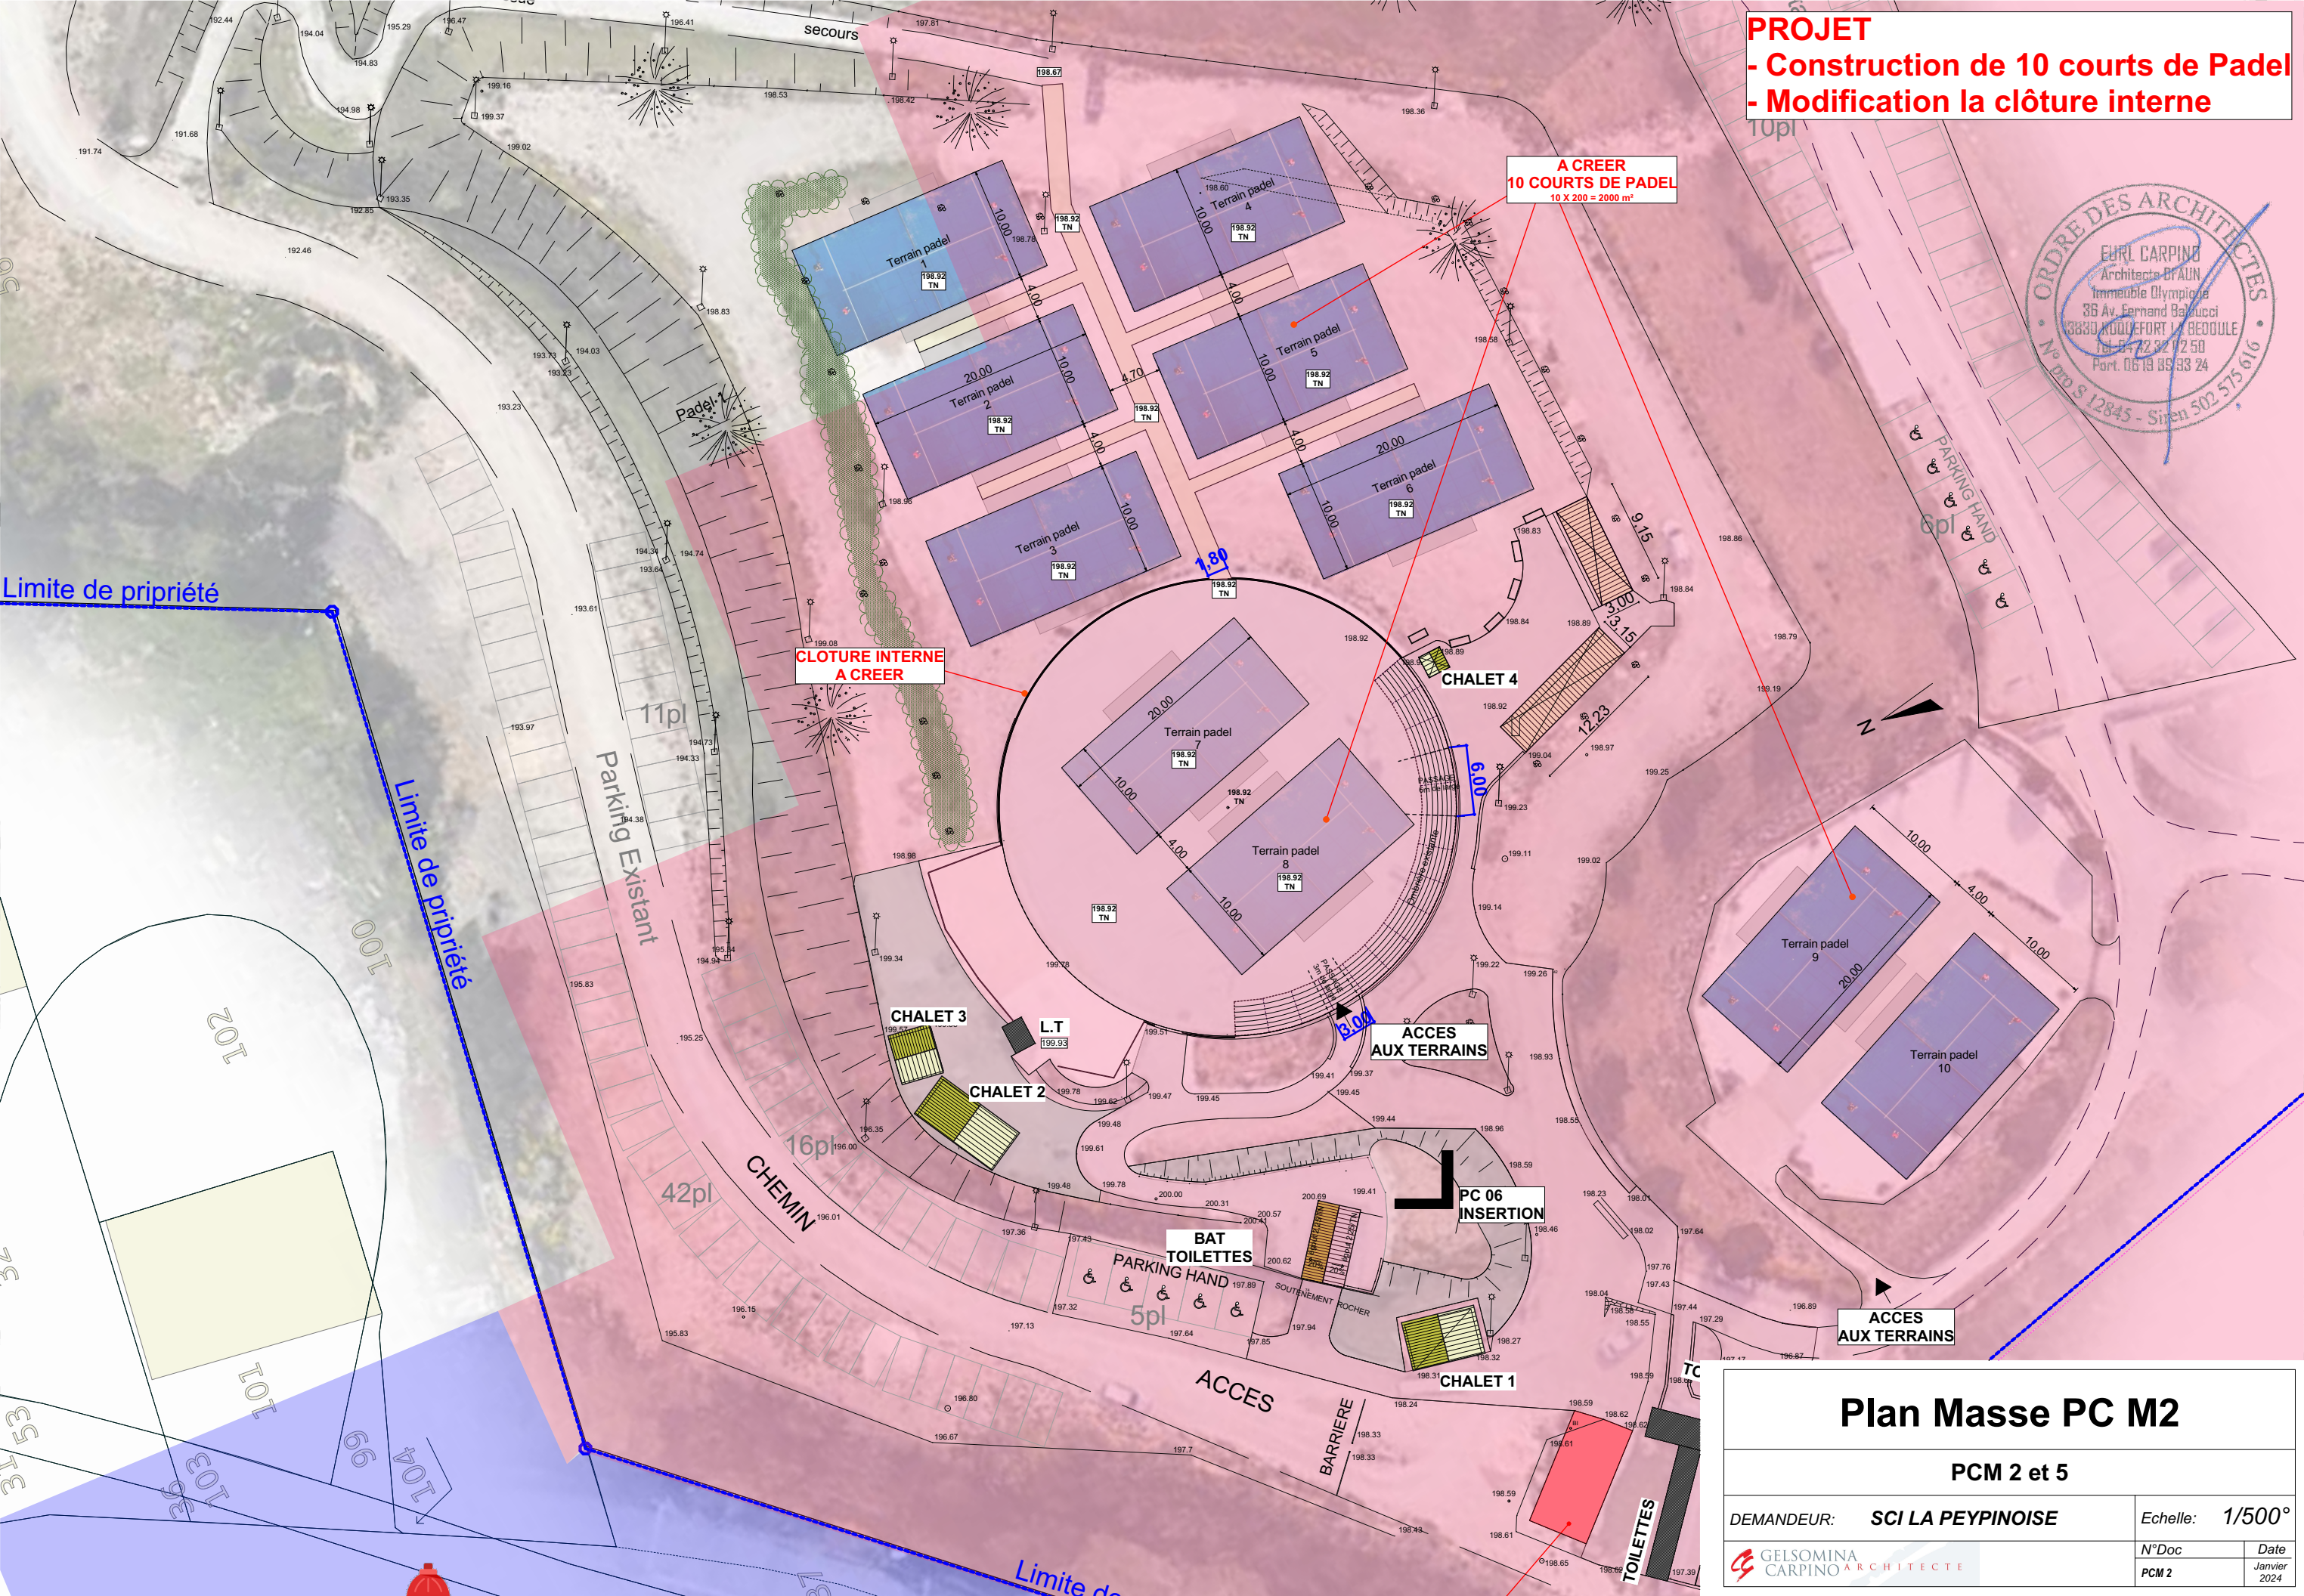

PROJET
- Construction de 10 courts de Padel
- Modification la clôture interne

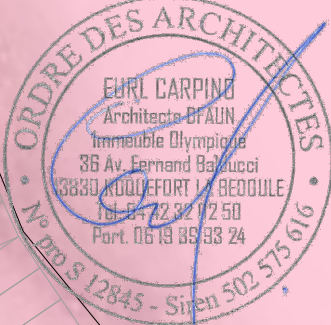

Plan Masse PC M2

PCM 2 et 5

DEMANDEUR: SCI LA PEYPINOISE	Echelle: 1/500°
	N°Doc PCM 2
	Date Janvier 2024