
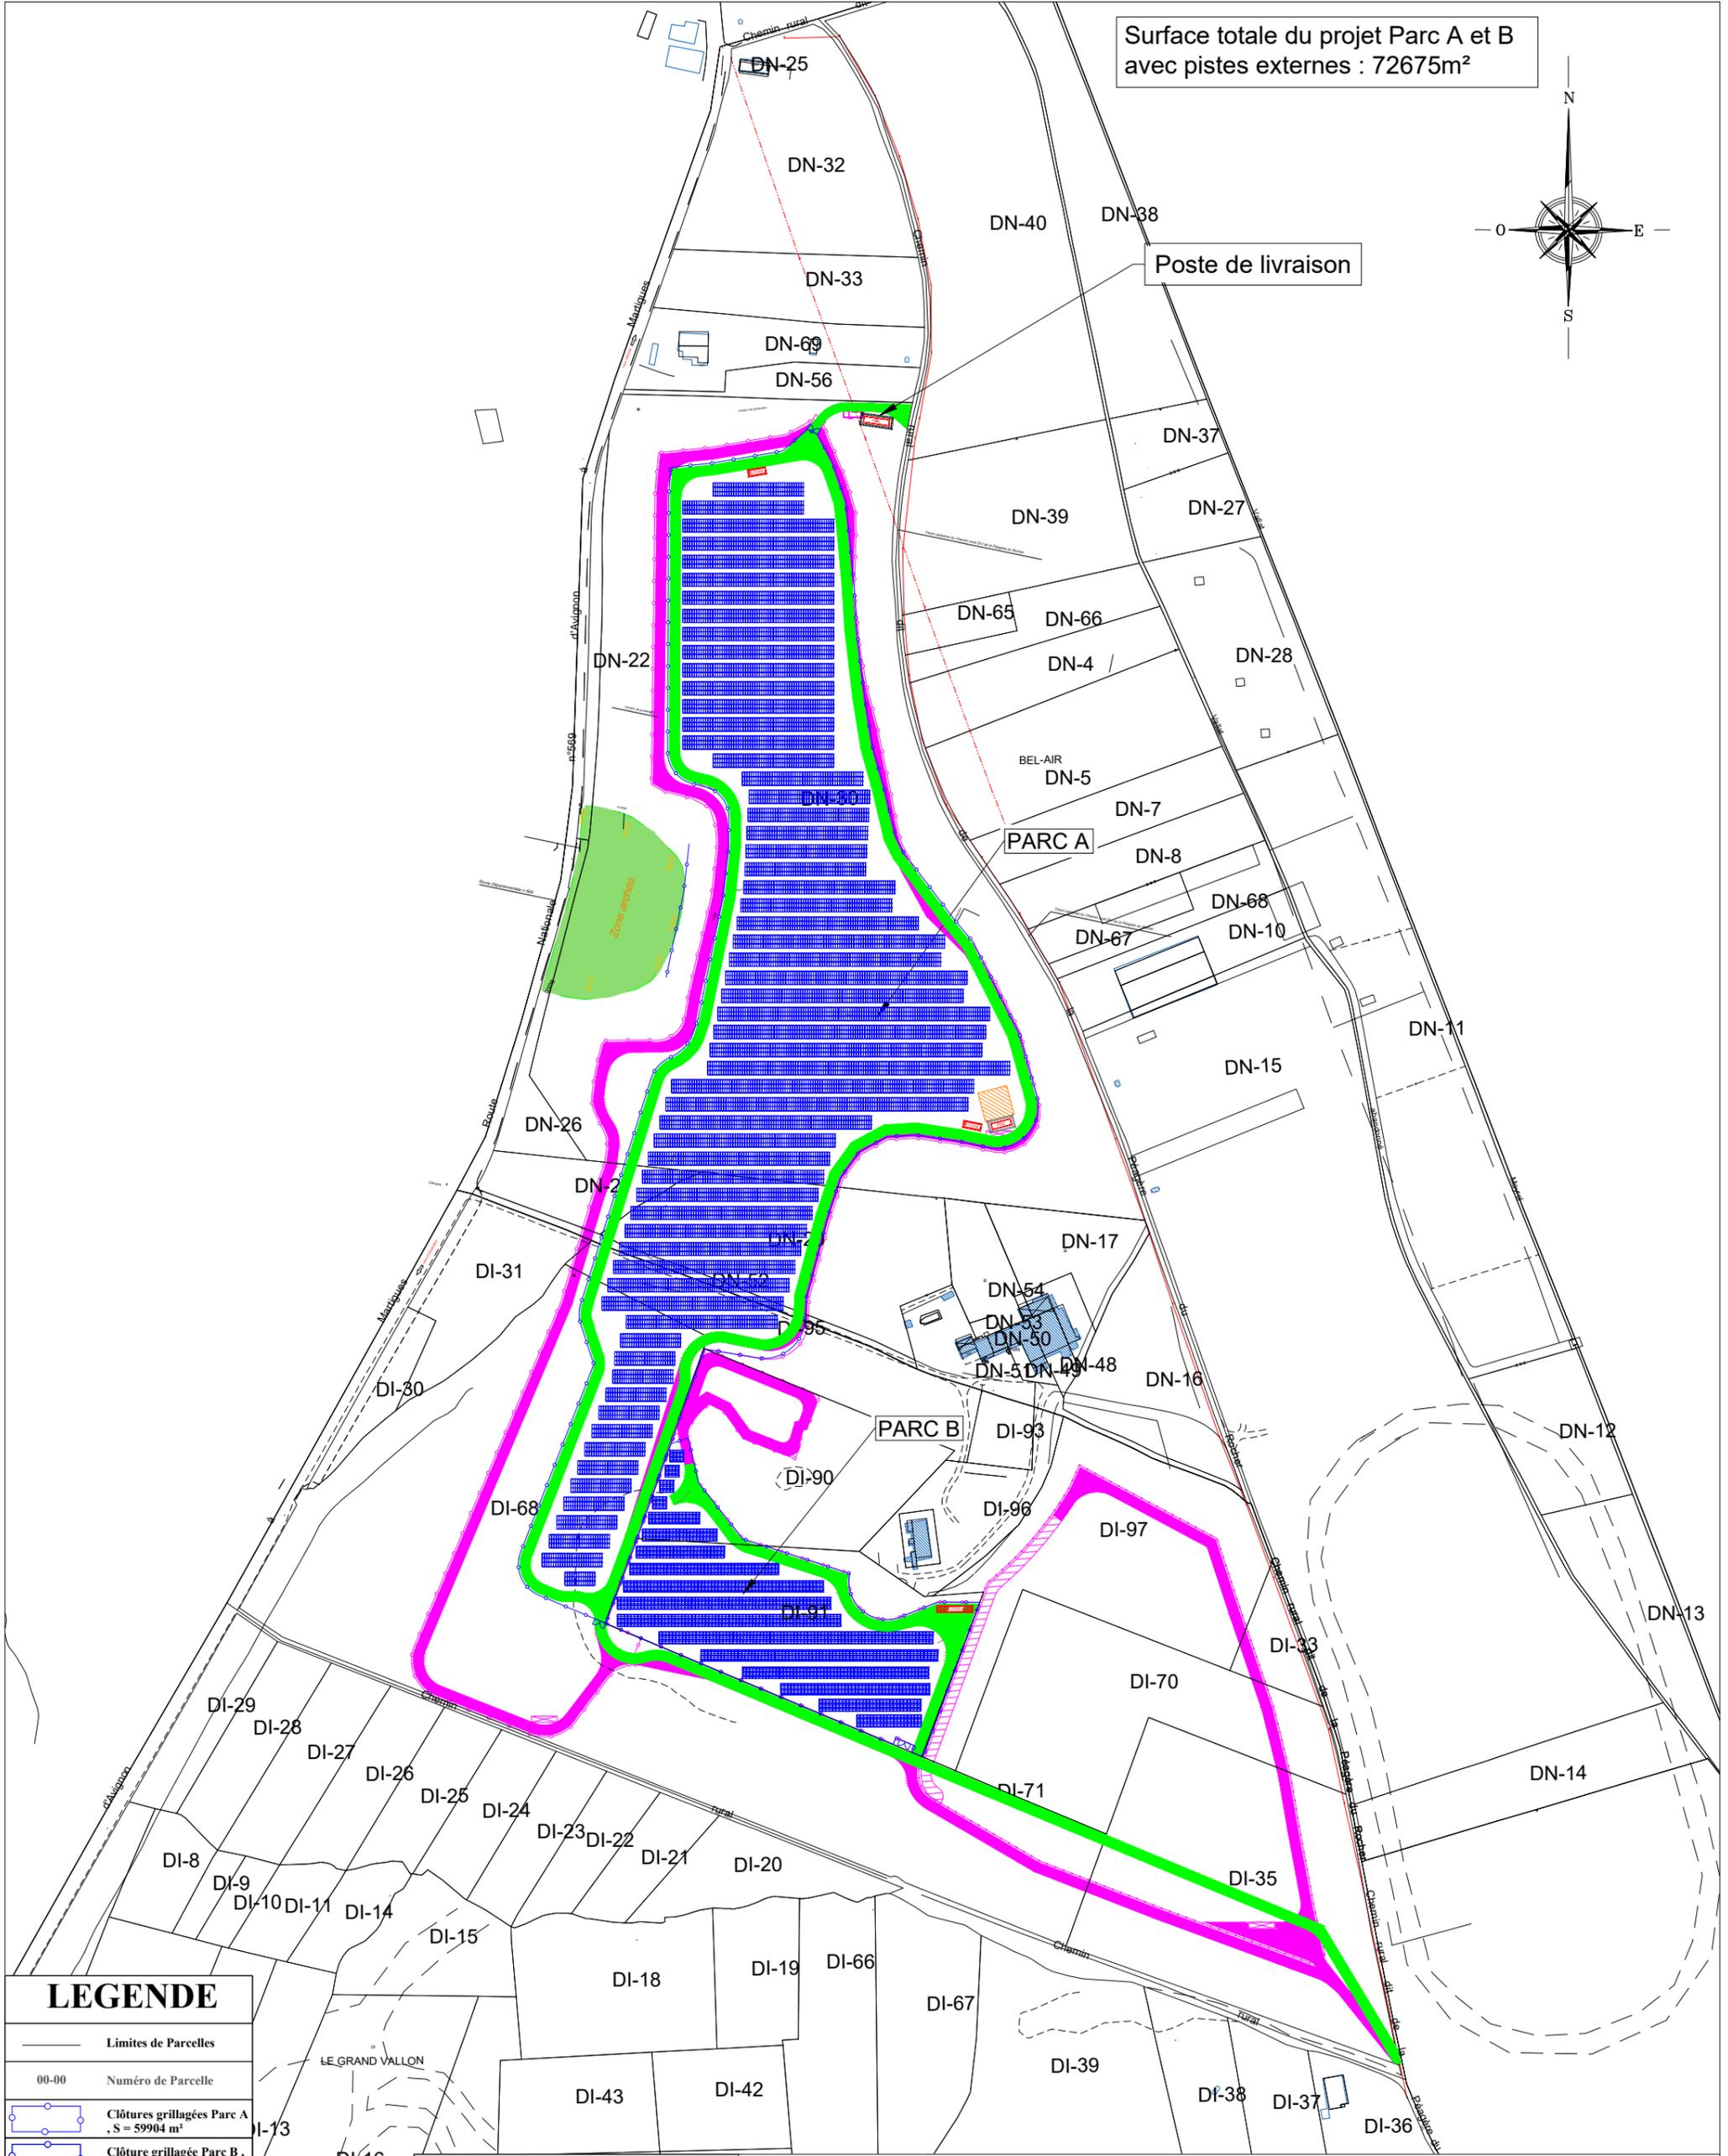


Surface totale du projet Parc A et B avec pistes externes : 72675m²

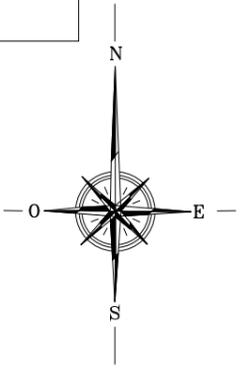

LEGENDE	
	Limites de Parcelles
	Numéro de Parcelle
	Clôtures grillagées Parc A, S = 59904 m ²
	Clôture grillagée Parc B, S = 12502 m ²
	Piste d'exploitation (5m)
	Panneaux PV sur structure fixe
	Poste de conversion
	Poste de livraison
	Citerne SDIS
	Piste d'exploitation du PC
	Clôtures grillagées du PC

"Le Triade II"
 Parc d'Activités Millénaire II
 215 rue Samuel Morse - CS 20756
 34967 MONTPELLIER Cedex2
 Tél: 04 99 52 64 70 - Fax: 04 99 54 64 71
 Mail: info.egn@engie.com

Centrale photovoltaïque de Sablière du Grand Vallon Commune de Sénas (13150) Plan de masse - comparatif emprise PC		20230907_SGV13_APD11 - masse comparatif (2)	
		Echelle : 1/3000	
22/09/2023		Création	Auteur : PC
Date	Modifications	Indice:	Vérifié par : VG
		A	Format papier: A3