




Maitre d'Ouvrage

Réaménagement d'une surface commerciale - Commune de La Roque d'Anthéron

TANGRAM ARCHITECTES 23 rue des Phocéens 13002 Marseille  
T 04.91.42.91.38 - F 04.91.48.01.65 - www.tangram-architectes.com


cereg An 4.13

# Plan de masse - Façades Est et Ouest

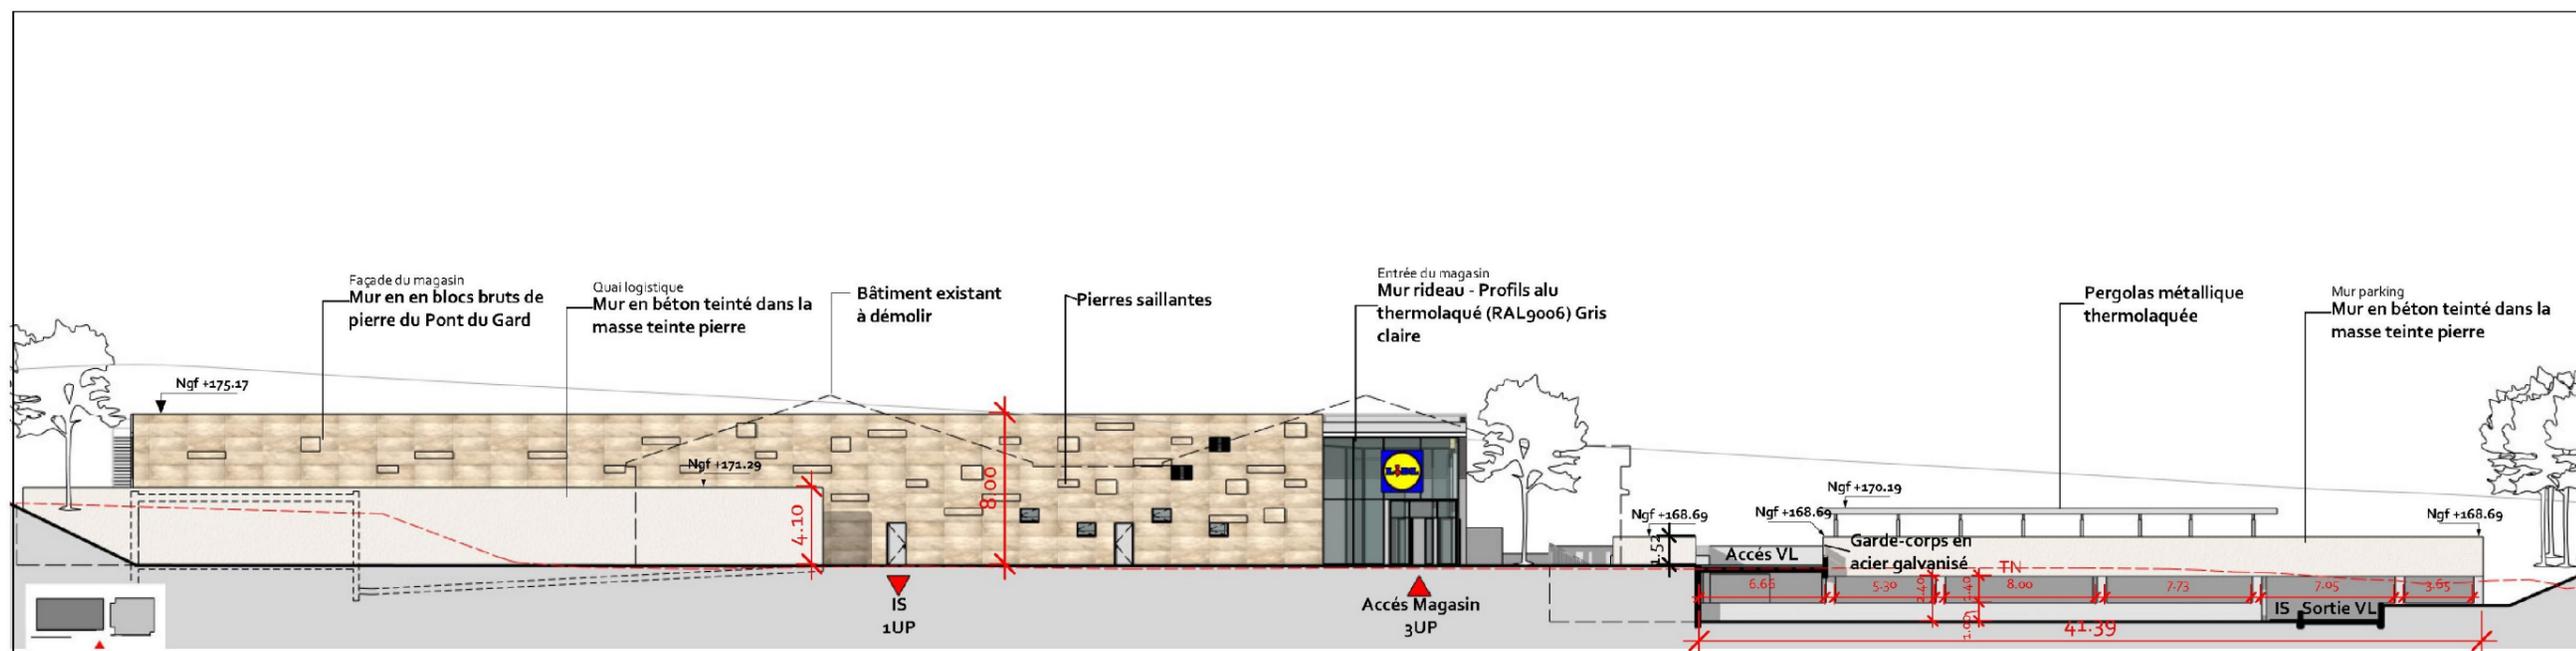

## Façade Est

1 : 333

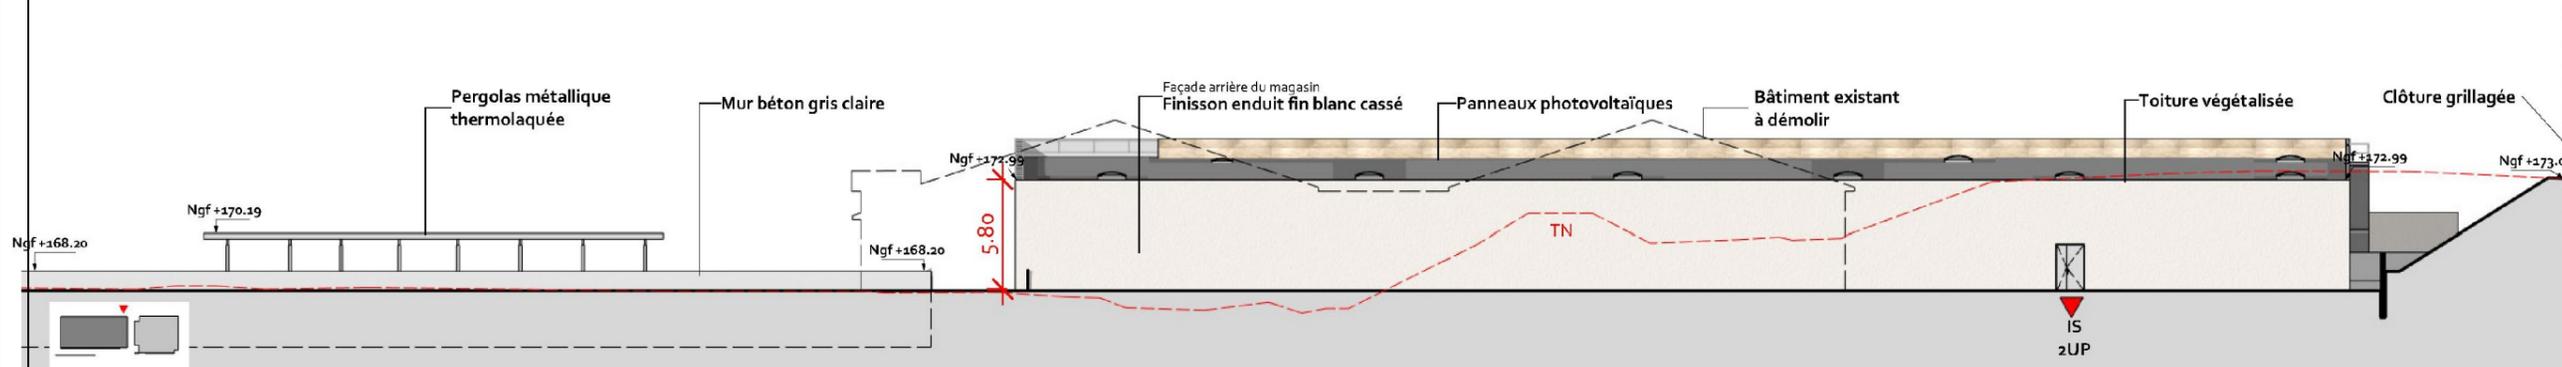

## Façade Ouest

1 : 333



MAGASIN :	<b>LIDL - LA ROQUE D'ANTHERON</b> 2 Avenue de l'Europe Unie 13640 La Roque-d'Anthéron	
DR :		
PHASE :	DESIGNATION :	INDICE :
<b>PC</b>	Façades Est et Ouest (SI)	<b>A</b>

**B. MARECCHIA**  
Responsable Immobilier  
**LIDL PROVENCE**  
394, chemin de Favard - 13790 ROUSSET  
Tél. : 04 42 51 71 79

NUMERO DE FEUILLE :	
<b>ERP4c</b>	
ECHELLE :	DATE :
1 : 333	23/12/2020
ARCHITECTE :	
<b>TANGRAM ARCHITECTES</b>	
23 rue des Phocéens, 13002 MARSEILLE - TEL : 04.91.42.91.38 FAX : 04.91.48.01.65 - e-mail : atcltler@tangram-architectes.com	




Maitre d'Ouvrage

Réaménagement d'une surface commerciale - Commune de La Roque d'Anthéron

TANGRAM ARCHITECTES 23 rue des Phocéens 13002 Marseille  
T 04.91.42.91.38 - F 04.91.48.01.65 - www.tangram-architectes.com

cereg An 4.14

# Plan de masse - Façade au niveau du parking

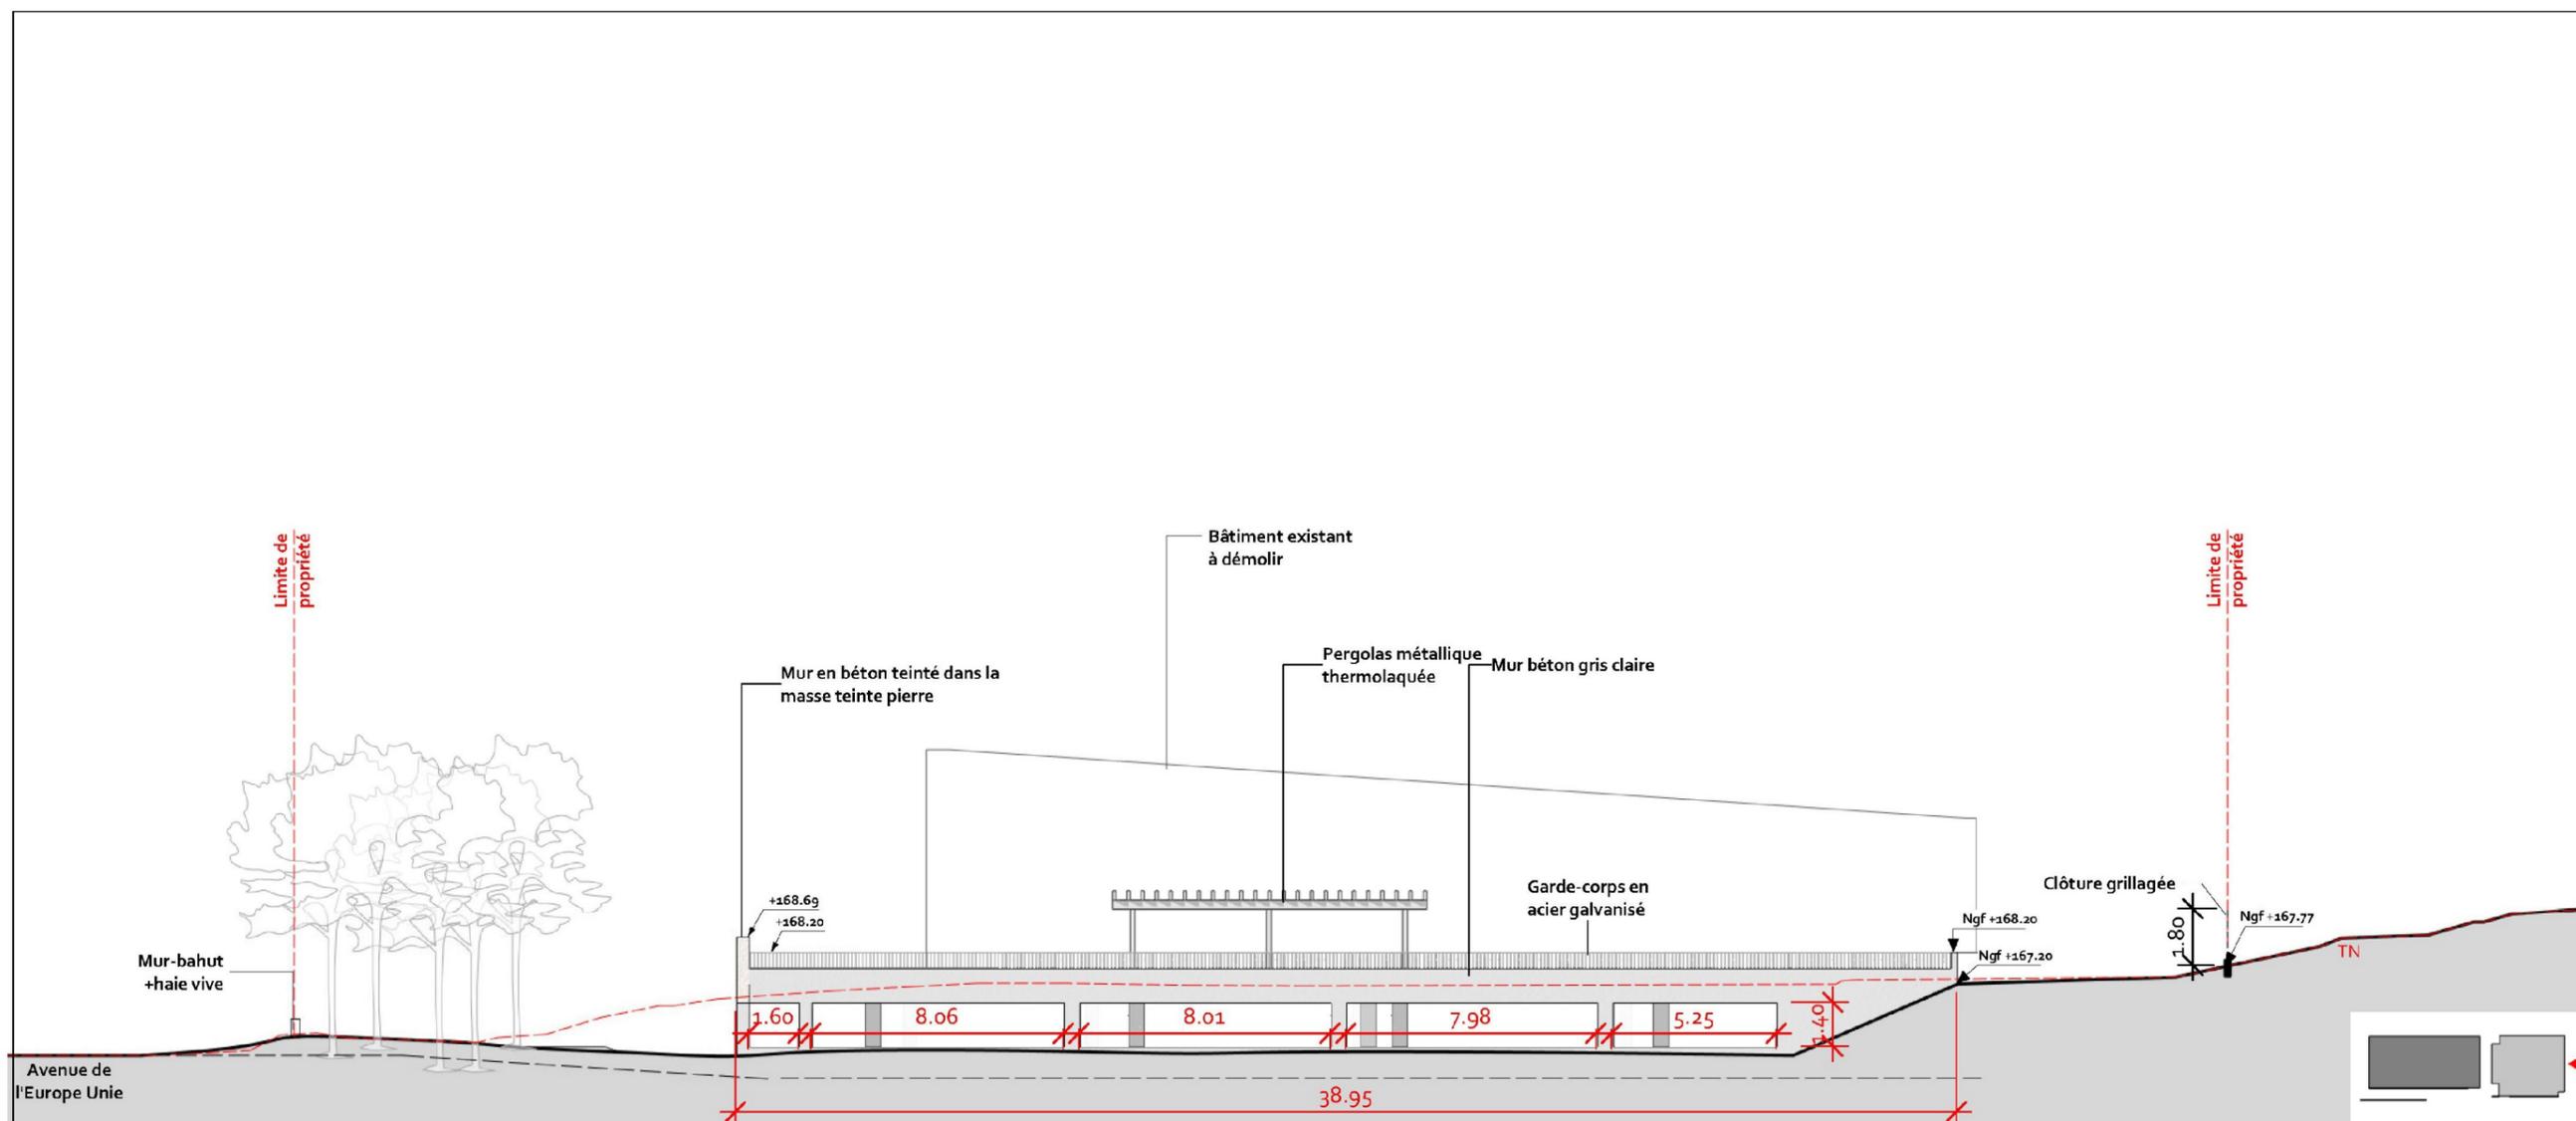

## Façade parking - Nord

1 : 200



MAGASIN : <b>LIDL - LA ROQUE D'ANTHERON</b> 2 Avenue de l'Europe Unie 13640 La Roque-d'Anthéron		
DR :		
PHASE : <b>PC</b>	DESIGNATION : Façade Nord parking (SI)	INDICE : <b>A</b>

**B. MARECCHIA**  
Responsable Immobilier  
**LIDL PROVENCE**  
394, chemin de Favard - 13790 ROUSSET  
Tél. : 04 42 51 71 79

NUMERO DE FEUILLE : <b>ERP4d</b>	
ECHELLE : 1 : 200	DATE : 23/12/2020
ARCHITECTE : <b>TANGRAM ARCHITECTES</b> 23 rue des Phocéens, 13002 MARSEILLE - TEL : 04.91.42.91.38 FAX : 04.91.48.01.65 - e-mail : atelier@tangram-architectes.com	