



GEXXIA S.A.S

Géomètre-Expert

C. SERGEANT

Successeur des cabinets AJALBERT et LAURET

PA1

Département du Var

Commune de ROCBARON

Lieu-dit ""Les Faysonnes""

Cadastre : AW n° 63p₁

DEMANDEURS :

S.C.I GAMAJAC

PLAN DE SITUATION

**Lotissement
"La Miranda"**

REPRODUCTION RESERVEE



GÉOMÈTRE-EXPERT

CONSEILLER VALORISER GARANTIR


Réf. Dossier : 2016-147

Technicien : CB

Date : 06.08.2019

19, Avenue du Général de Gaulle - 83320 CARQUEIRANNE Tél : 04 94 58 66 98 Fax : 04 94 58 59 12
bureau secondaire : ZAC FRAY REDON L'Acaté 83136 ROCBARON
gexxia.geometre@gmail.com - SIRET : 814 798 914 00010 - NAF : 7112A

PLAN DE SITUATION

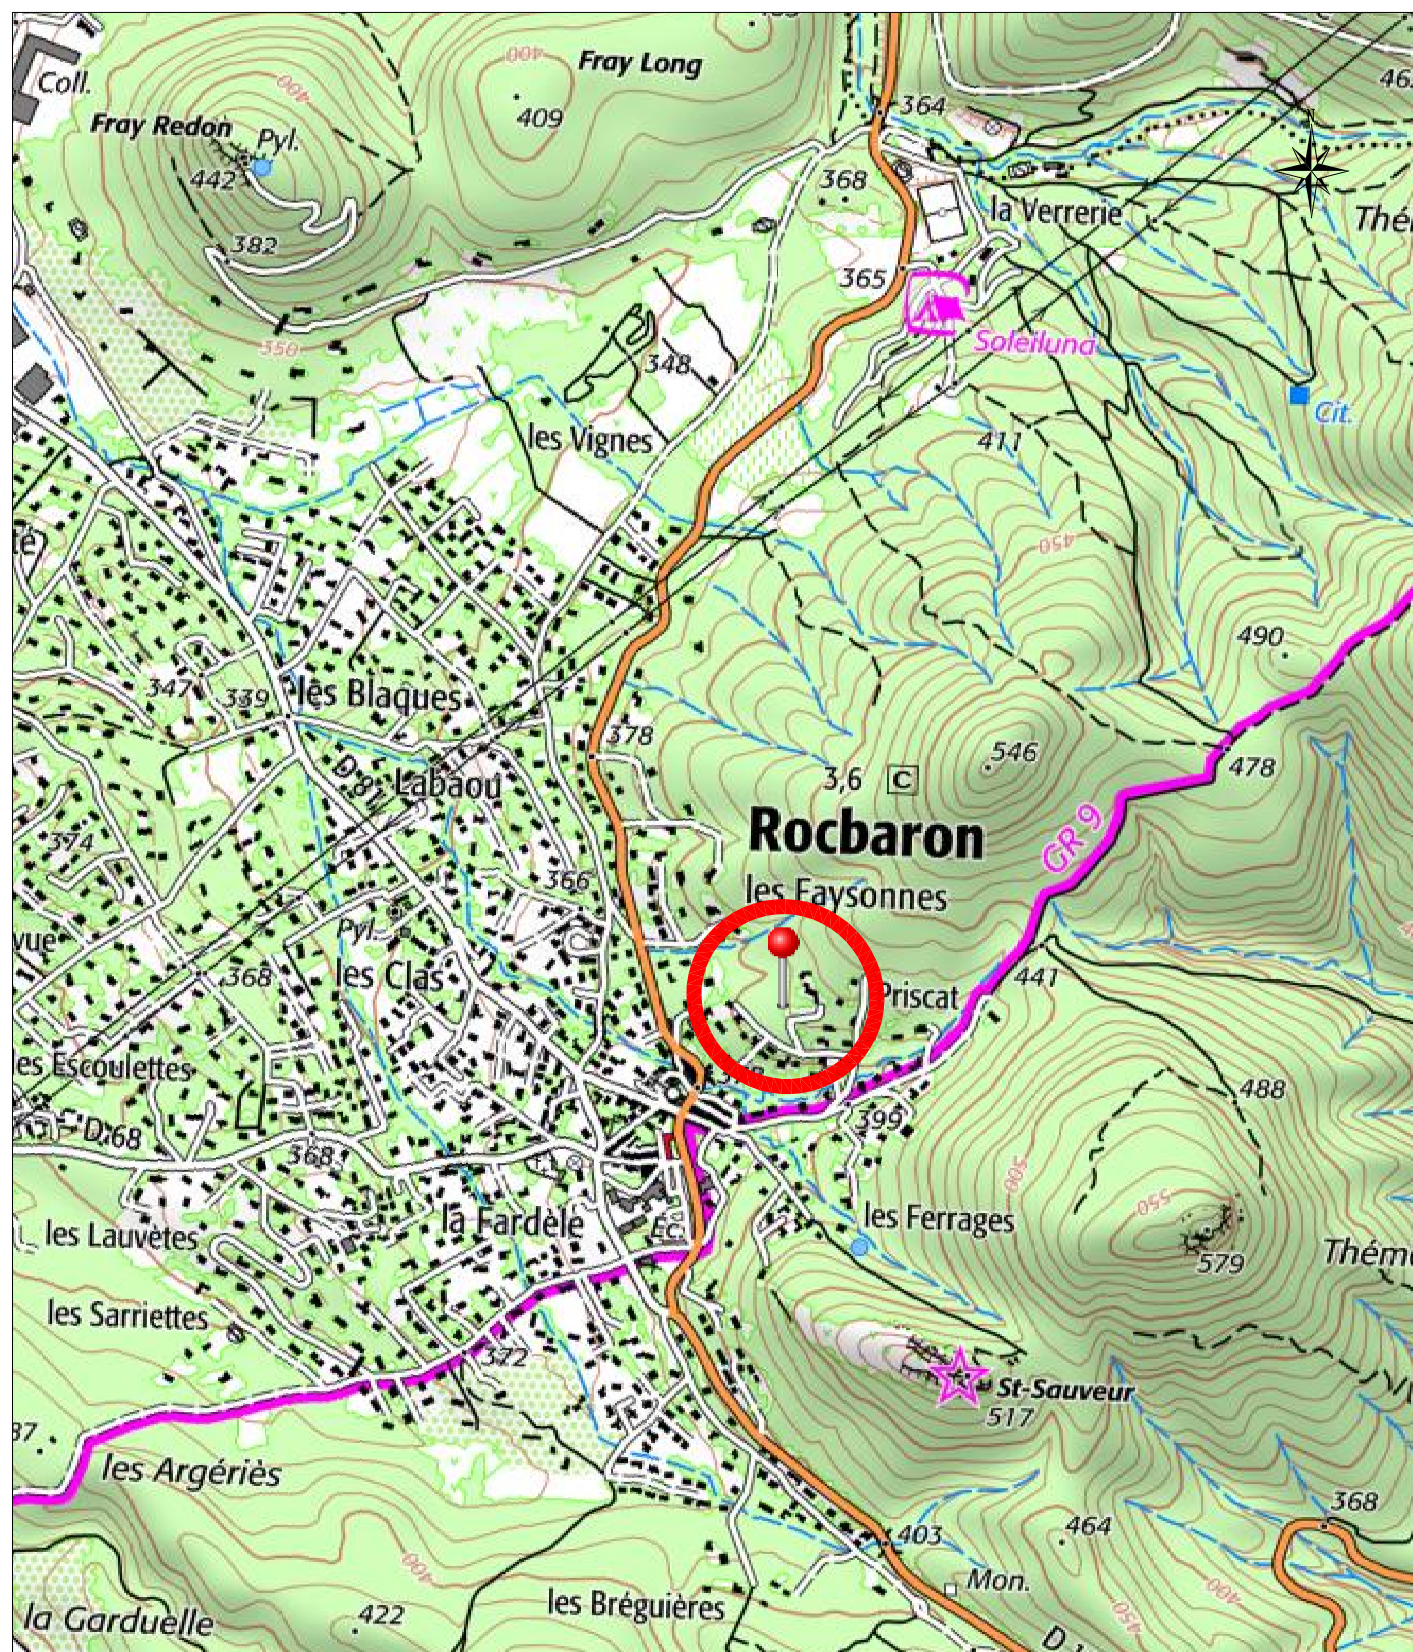

Source : Carte IGN

PLAN PARCELLAIRE

Echelle : 1/1500

