


Plan de situation



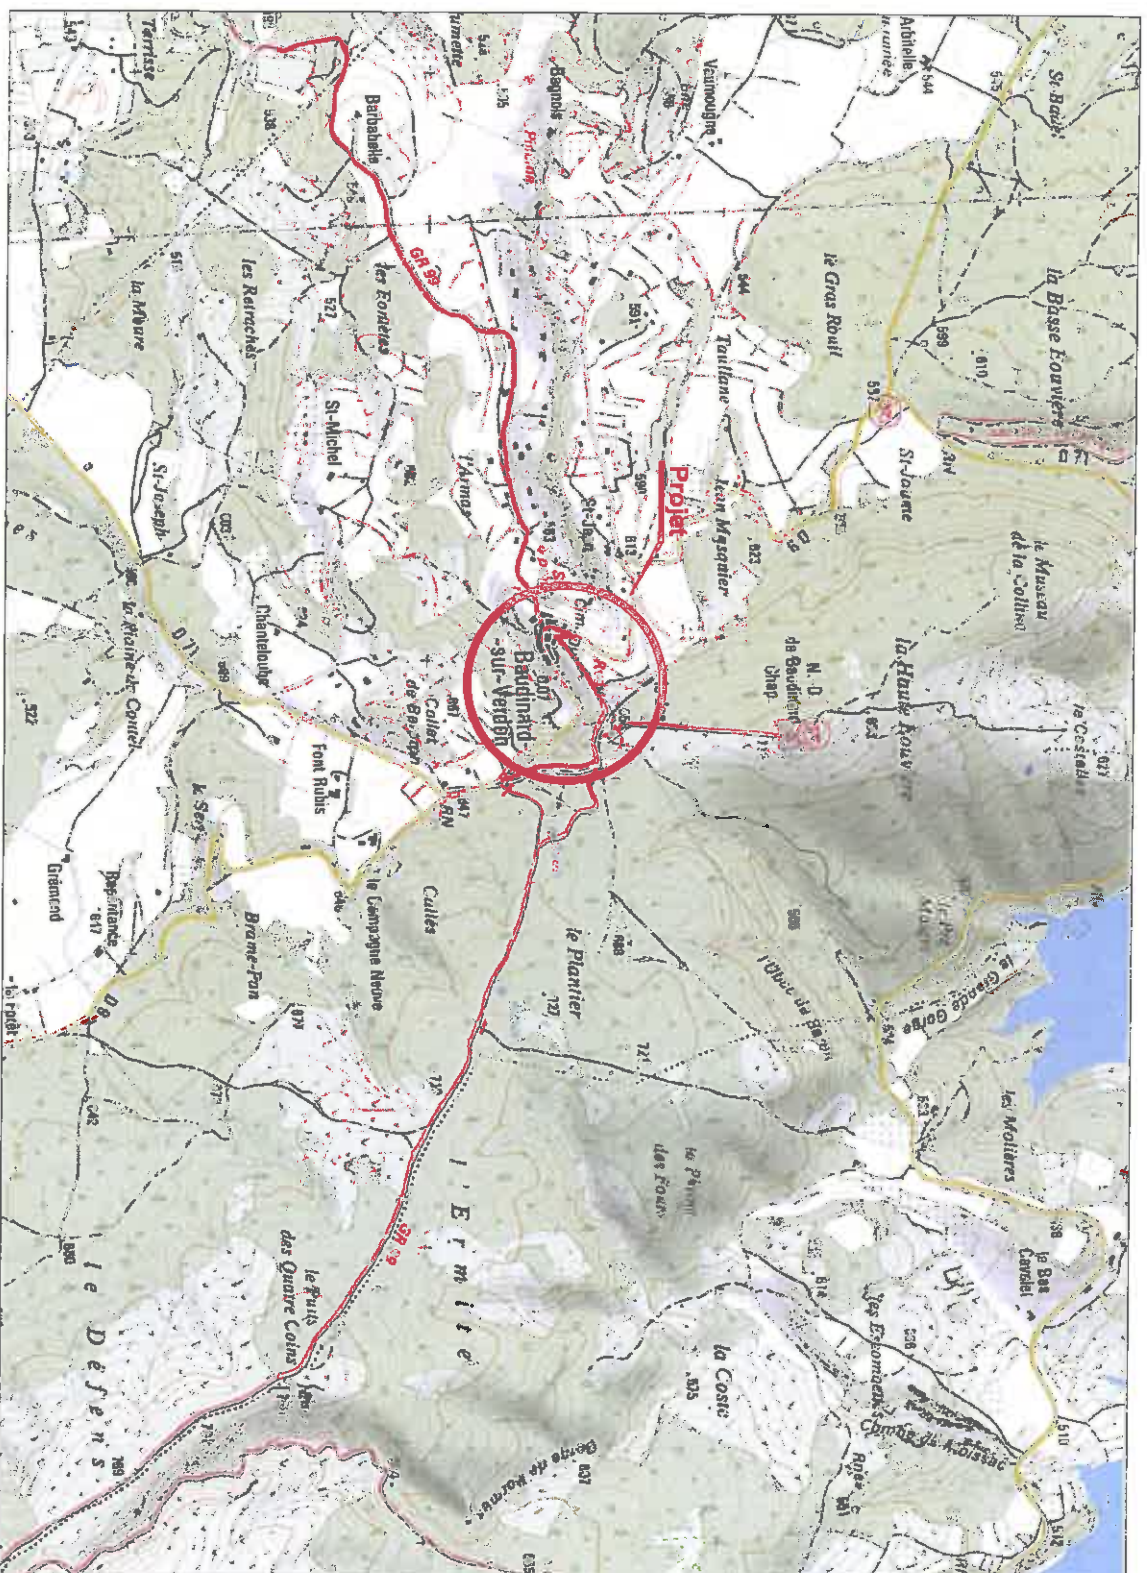

Projet de déviation de la RD9 a
Baudinard-sur-Verdon
PLAN DE SITUATION

Etude N°HH18581 - JUILLET 2009

Echelle : 1 / 10 000



Fond de plan : IGN

