



CABINET ARRAGON

Géomètre Expert et Associé
Successeur du CABINET COSTAMAGNA

IDENTIFICATION GÉOGRAPHIQUE

Commune : LE REVEST LES EAUX
Lieu-dit : La Gardanne
Cadastré : AH n°88

PROJET

LOTISSEMENT "LE REGATTA"

**PLAN DE COMPOSITION
D'ENSEMBLE**

PA4

COMPTE-RENDU


Echelle : 1/2500ème Rattachement : RGF93(C043) - NGF

Dossier : 5401
Technicien : GN-JV-AA
Version : PA4 28-10-2014

VALIDATION



Annexe 4

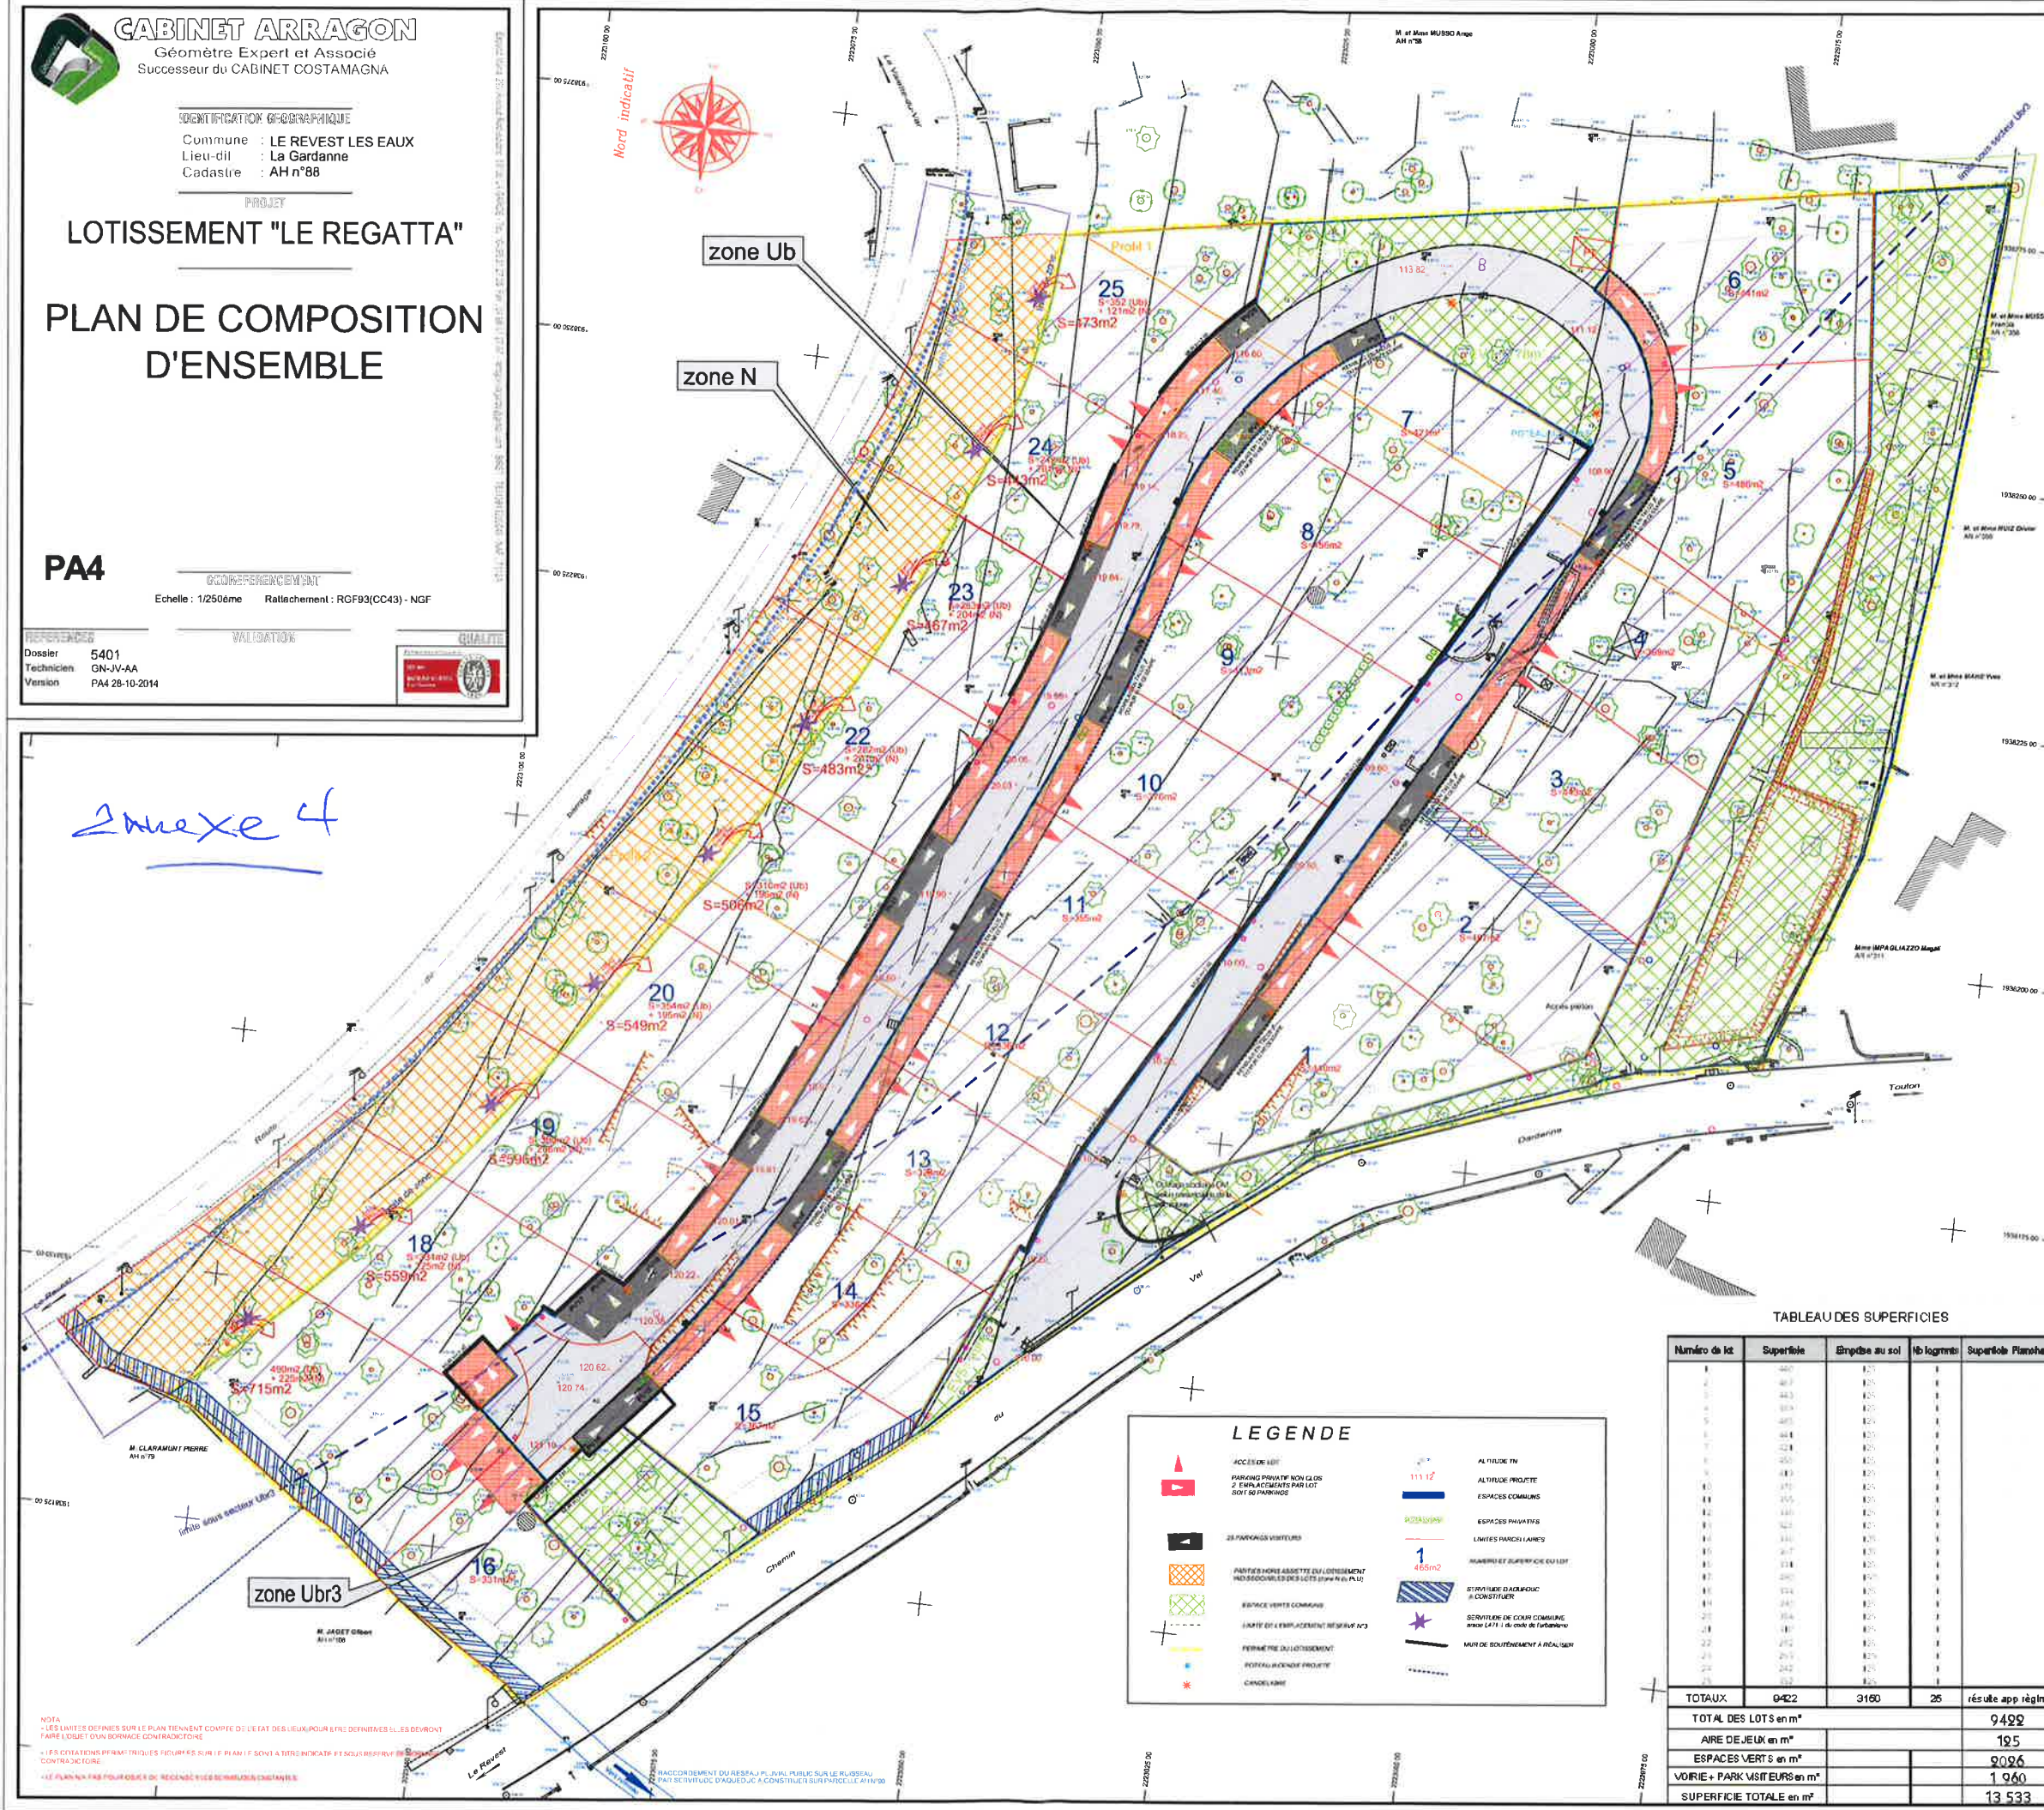

LEGENDE

- ACCES EN LOT
- PARKING PRIVATIF NON CLÔS
- 25 PARCINGS VÉHICULES
- PARTIES HORS ABSETTE DU LOTISSEMENT
- ESPACE VERTS COMMUNS
- ESPACE VERTS COMMUNS
- PERIMÈTRE DU LOTISSEMENT
- PORTAIL D'ACCÈS PRIVATIF
- CHANGEMENT
- ALTITUDE FN
- ALTITUDE PROJETEE
- ESPACES COMMUNS
- ESPACES PRIVATIS
- LIMITES PARCELLES LAIERS
- NUMÉRIQUE SUPERFICIE DU LOT
- STRUCTURE D'ACCÈS À CONSTITUER
- SERVITUDE DE COUR COMMUNE
- MAIRIE DE SOUTÈNEMENT À RÉALISER

TABEAU DES SUPERFICIES

Numéro de lot	Superficie	Superficie au sol	Nb logements	Superficie Plancher
1	440	425	1	
2	440	425	1	
TOTAUX	0422	3160	25	résultat app. régit
TOTAL DES LOTS en m²				9492
AIRE DE JEUX en m²				125
ESPACES VERTS en m²				2096
VOIRIE + PARK VISITEURS en m²				1 960
SUPERFICIE TOTALE en m²				13 533

NOTA
- LES LIMITES DÉFINIES SUR LE PLAN TIENNENT COMPTE DE L'ÉTAT DES LIEUX POUR ÊTRE DÉFINITIVES IL LES DEVRONT
FAIRE L'OBJET D'UN BORNAGE CONTRACTUEL
- LES ÉTENDUES PRÉVUES FIGURER SUR LE PLAN ET SONT À TITRE INDICATIF ET SONT RÉVISÉES EN CAS DE
CONTRADICTION
- LE PLAN NE PEUT ÊTRE UTILISÉ QUE POUR RÉFÉRENCE ET NE DOIT PAS ÊTRE CONSIDÉRÉ COMME UN