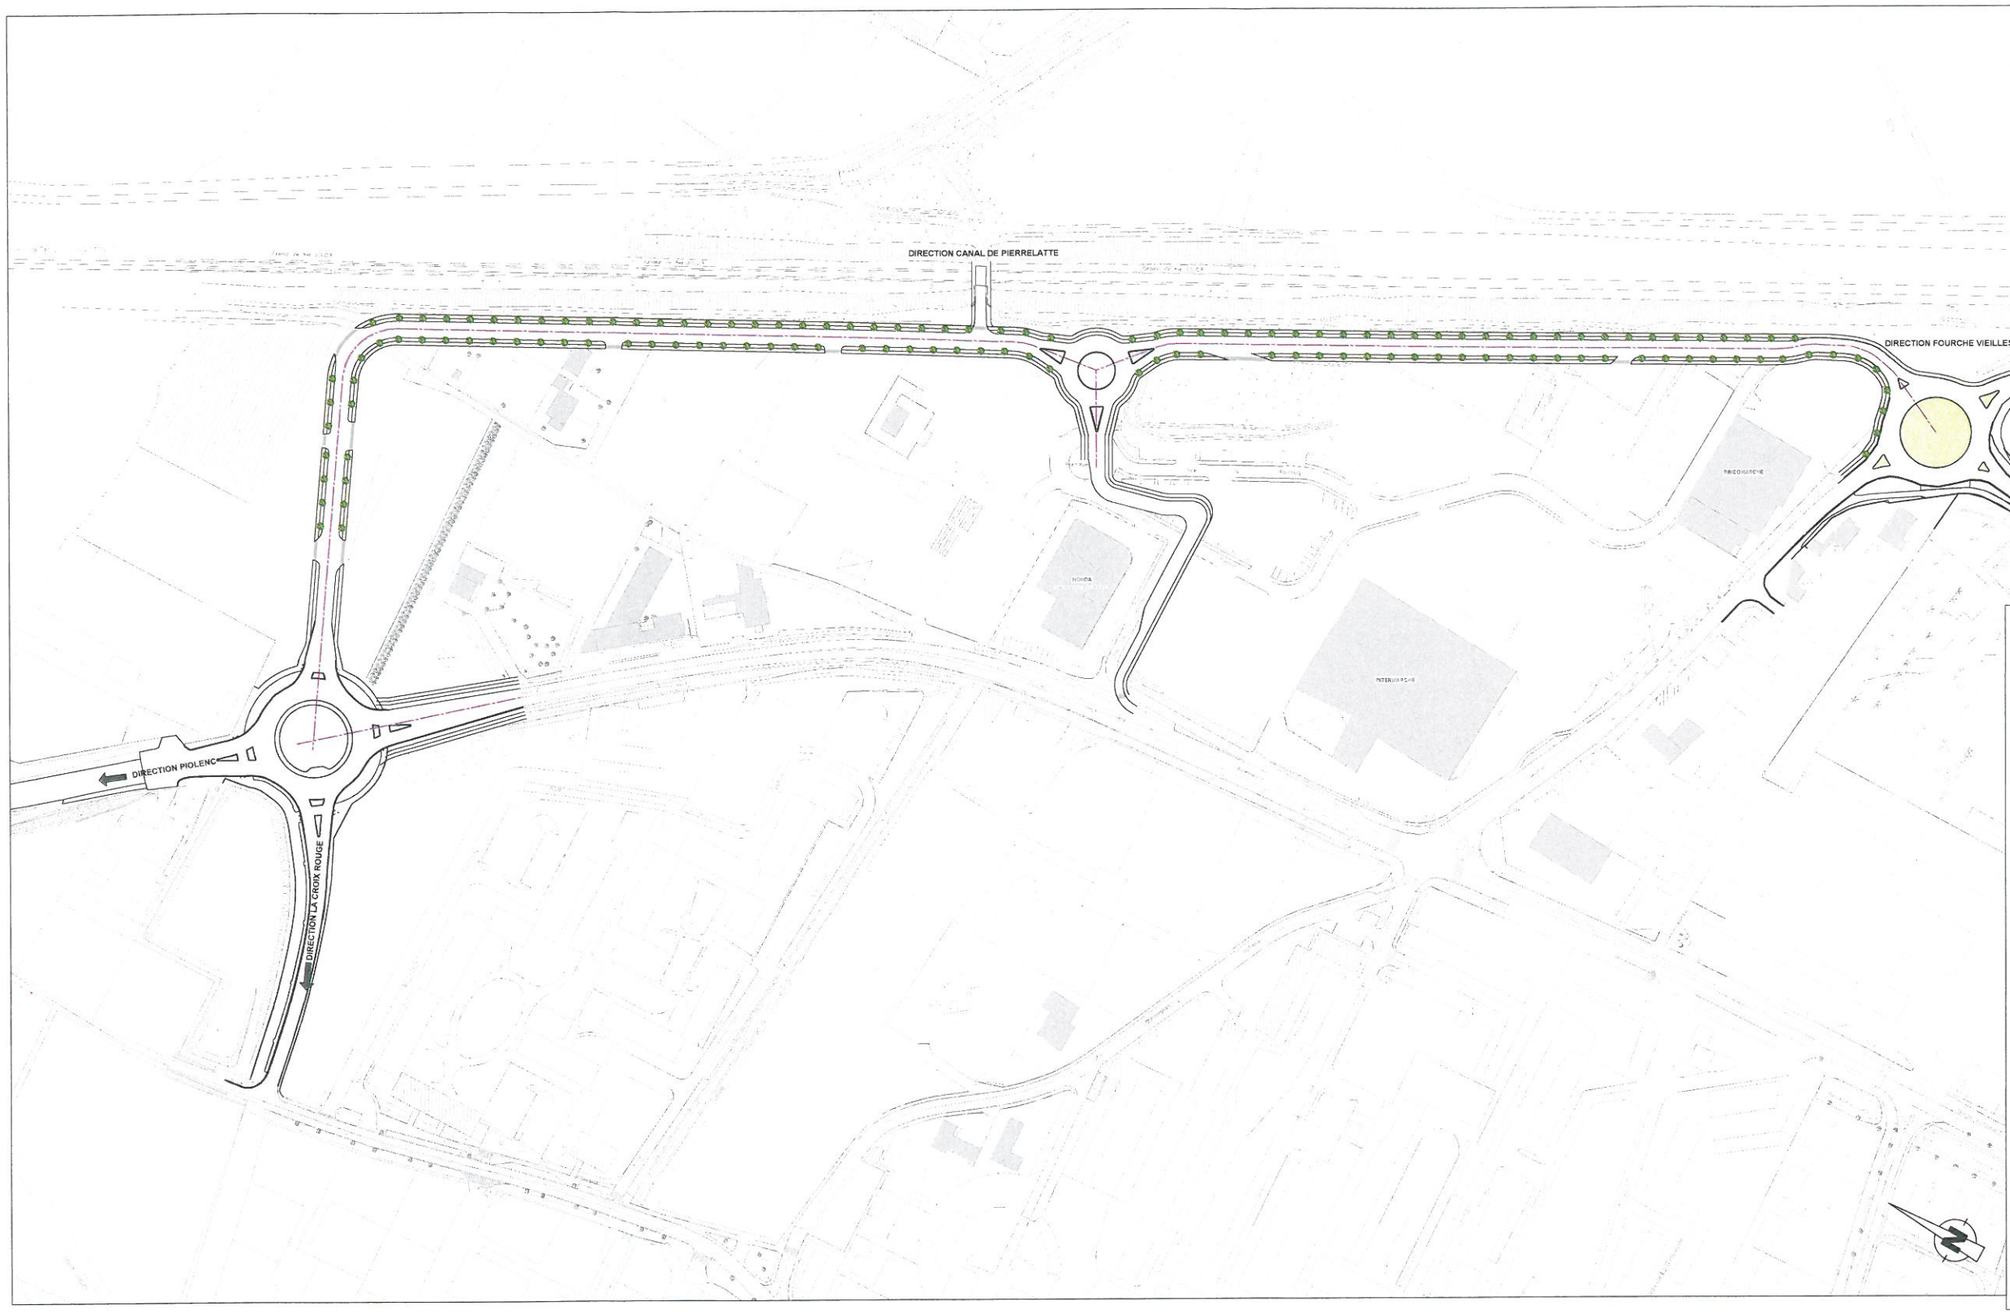

Demandeur : **SA L'IMMOBILIERE EUROPEENE des MOUSQUETAIRES**
24, rue Auguste Chabrières
75015 - PARIS

Représentée par : M. LAVIT Emmanuel

Opération : **CREATION D'UN CENTRE COMMERCIAL**
Lieu-dit *"la Violette"*
Route Nationale 7
84100 - ORANGE

MODIFICATIONS

Bornage des parcelles et relevé de géomètre réalisés par le cabinet de géomètre expert Courbi.

Affaire 805/O/13
Phase **APS**
Date 03/08/15

PLAN MASSE
Implantation ER 43

Echelle 1/1000

Atelier AB

ZAC PORTE SUD
Immeuble Agamic
84100 - ORANGE
Tél. : 04 90 35 54 21
Fax : 04 34 09 10 36
E.mail : contact@orange.atelierab.fr

Nota : Ces documents sont des documents de consultation et ne peuvent, en aucun cas, servir à l'exécution des travaux.