

DEPARTEMENT DES BOUCHES DU RHONE

Commune de Vitrolles

CAP HORIZON

Infrastructures Primaires (en ZAC et hors ZAC)

Communauté d'Agglomération du Pays d'Aix

CS 40868 - 13626 Aix en Provence - Cedex1

Maitre d'Ouvrage délégué : **S.P.L.A "Pays d'Aix Territoires"**

4 Rue Lapiere - BP 80251 - 13608 Aix en Pce Cedex 01
Tél. 04.42.16.04.04 Fax. 04.42.20.35.32

B.E.T.-V.R.D.:



Agence d'AIX EN PROVENCE
 Artéparc Campus Bâtiment B - 595, Rue Pierre Berthier
 CS 50427 - 13591 AIX EN PROVENCE Cedex 3
 Tél : 04.42.52.74.74 - Fax : 04.42.52.74.85

PHASE : Etude Préliminaire



PLAN n°: 01

Echelle : Hors Echelle


N° Affaire SLH : E15015

SCHEMA VAIRE


[illegible]

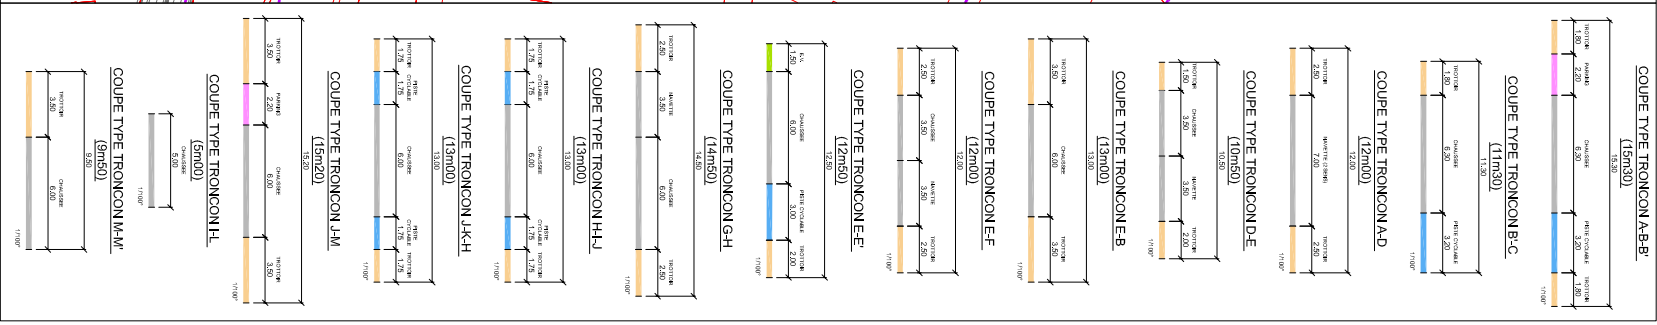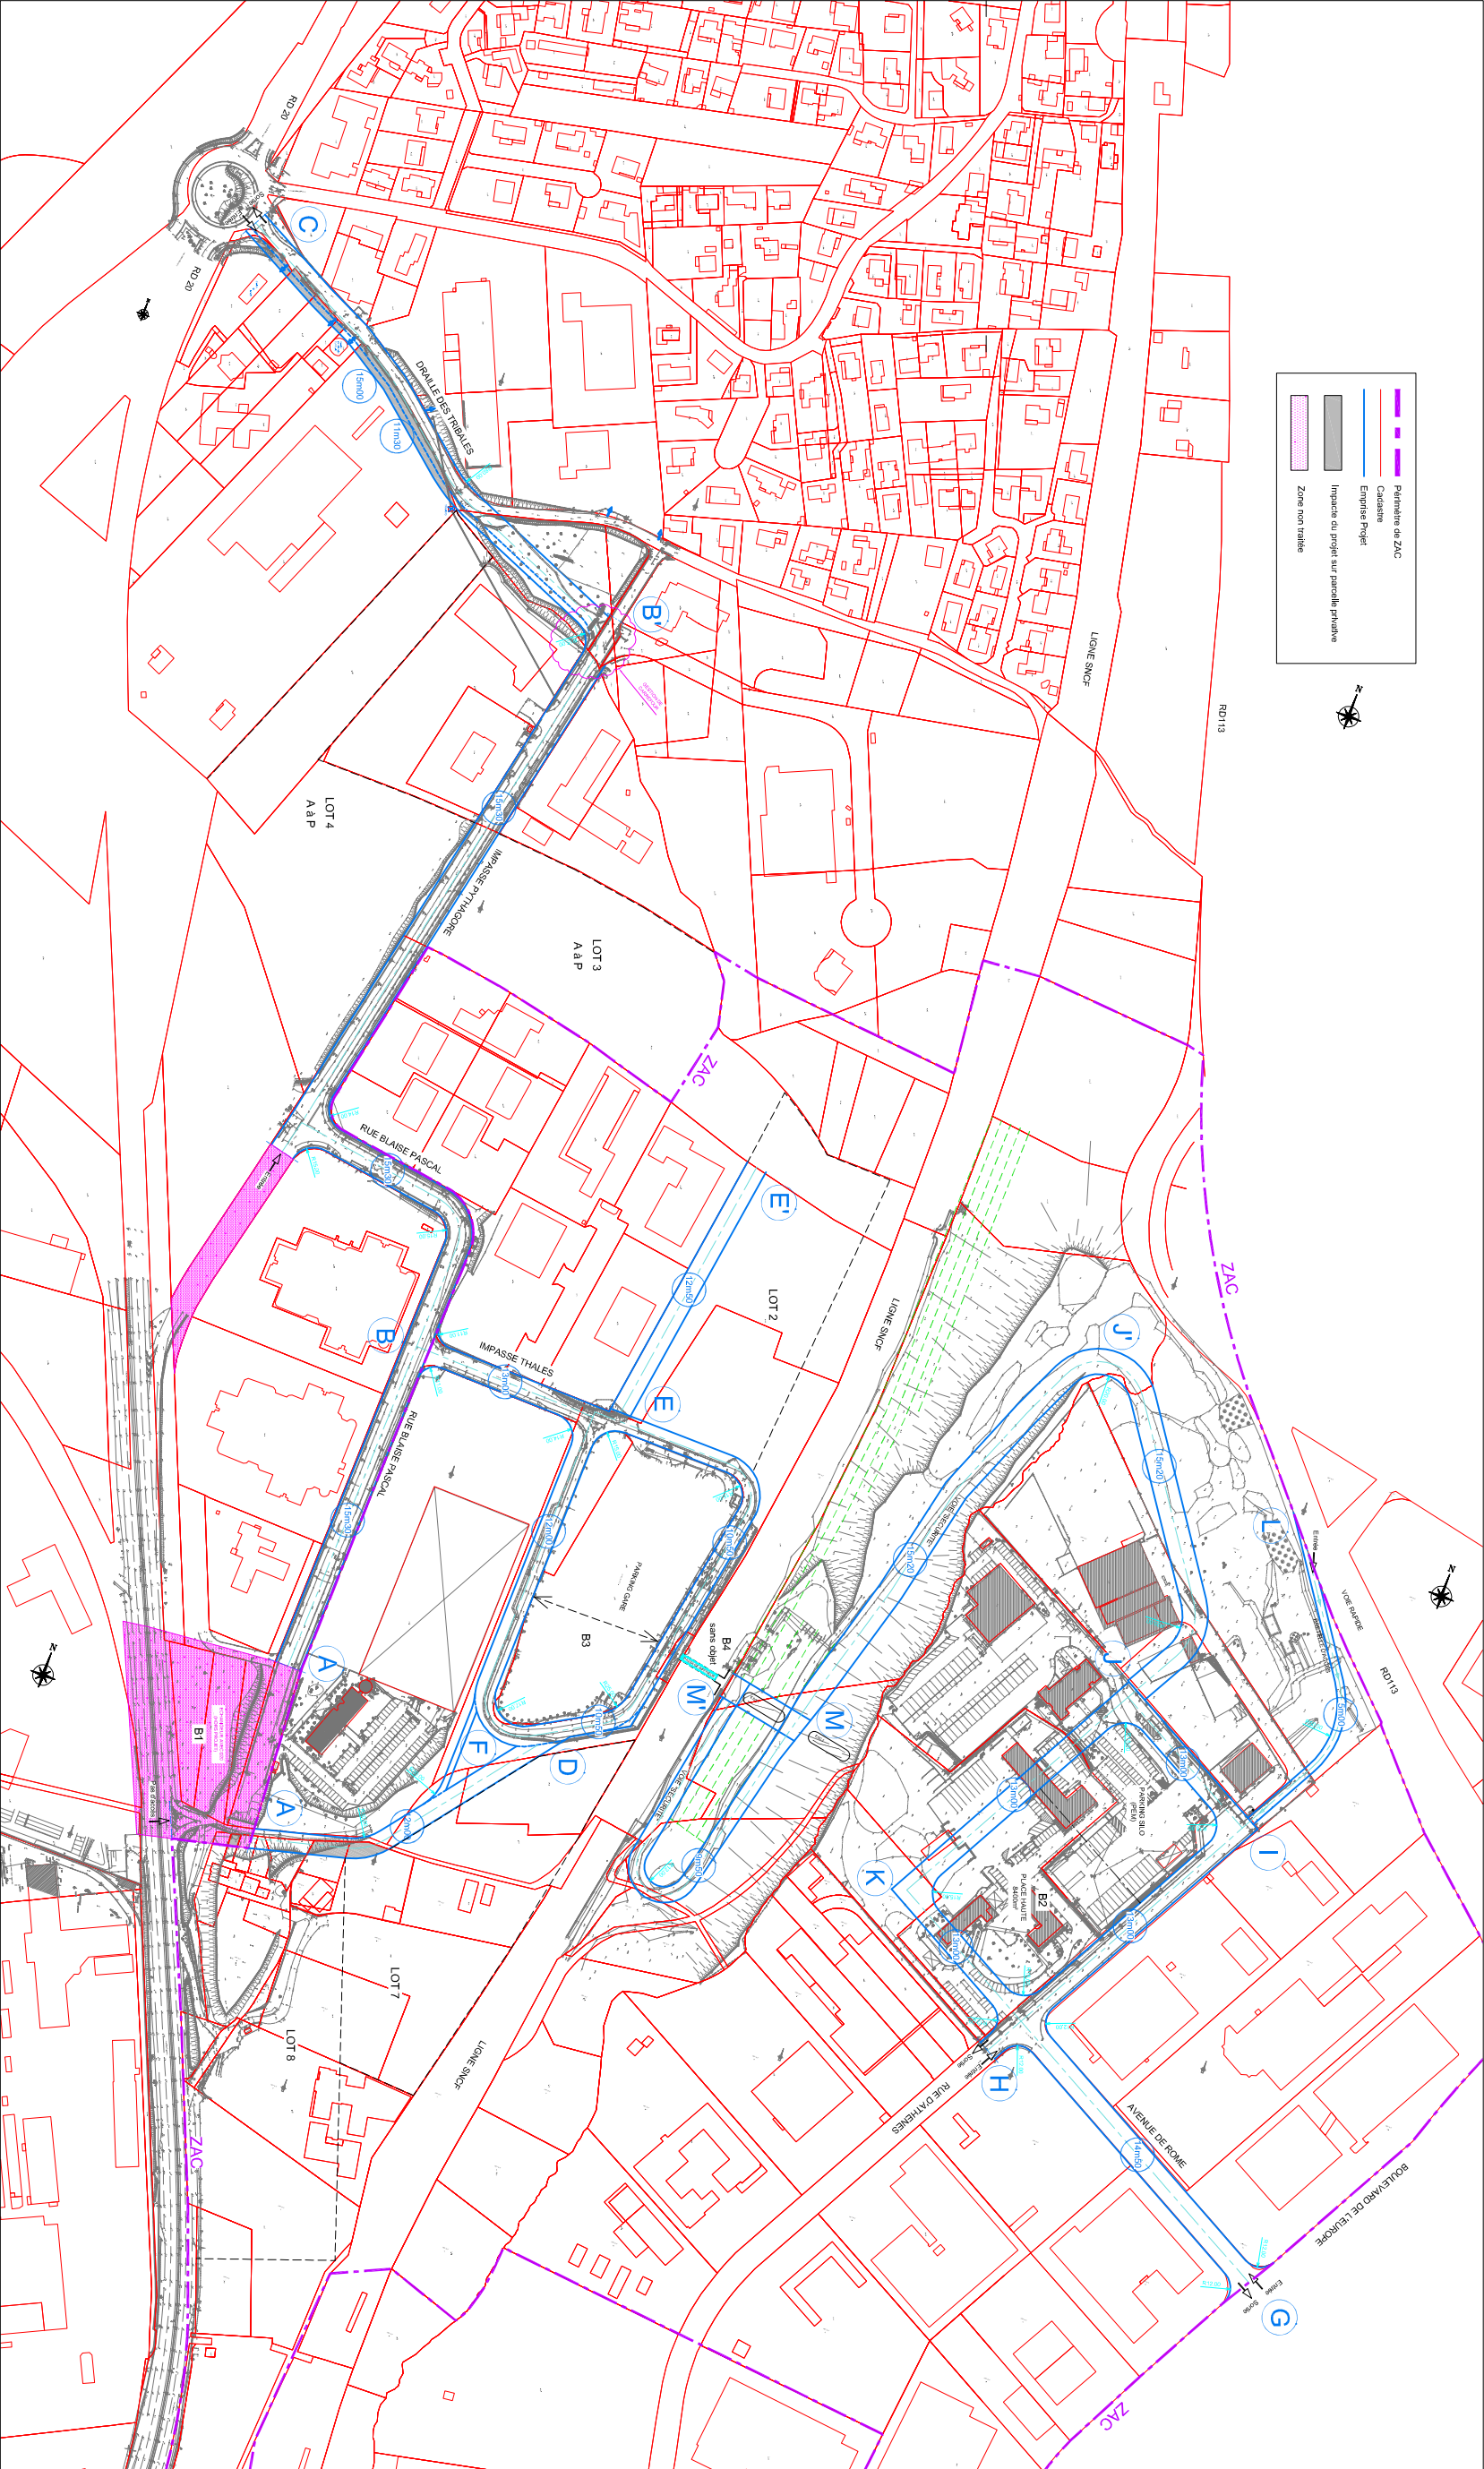

PLAN MASSE GENERAL

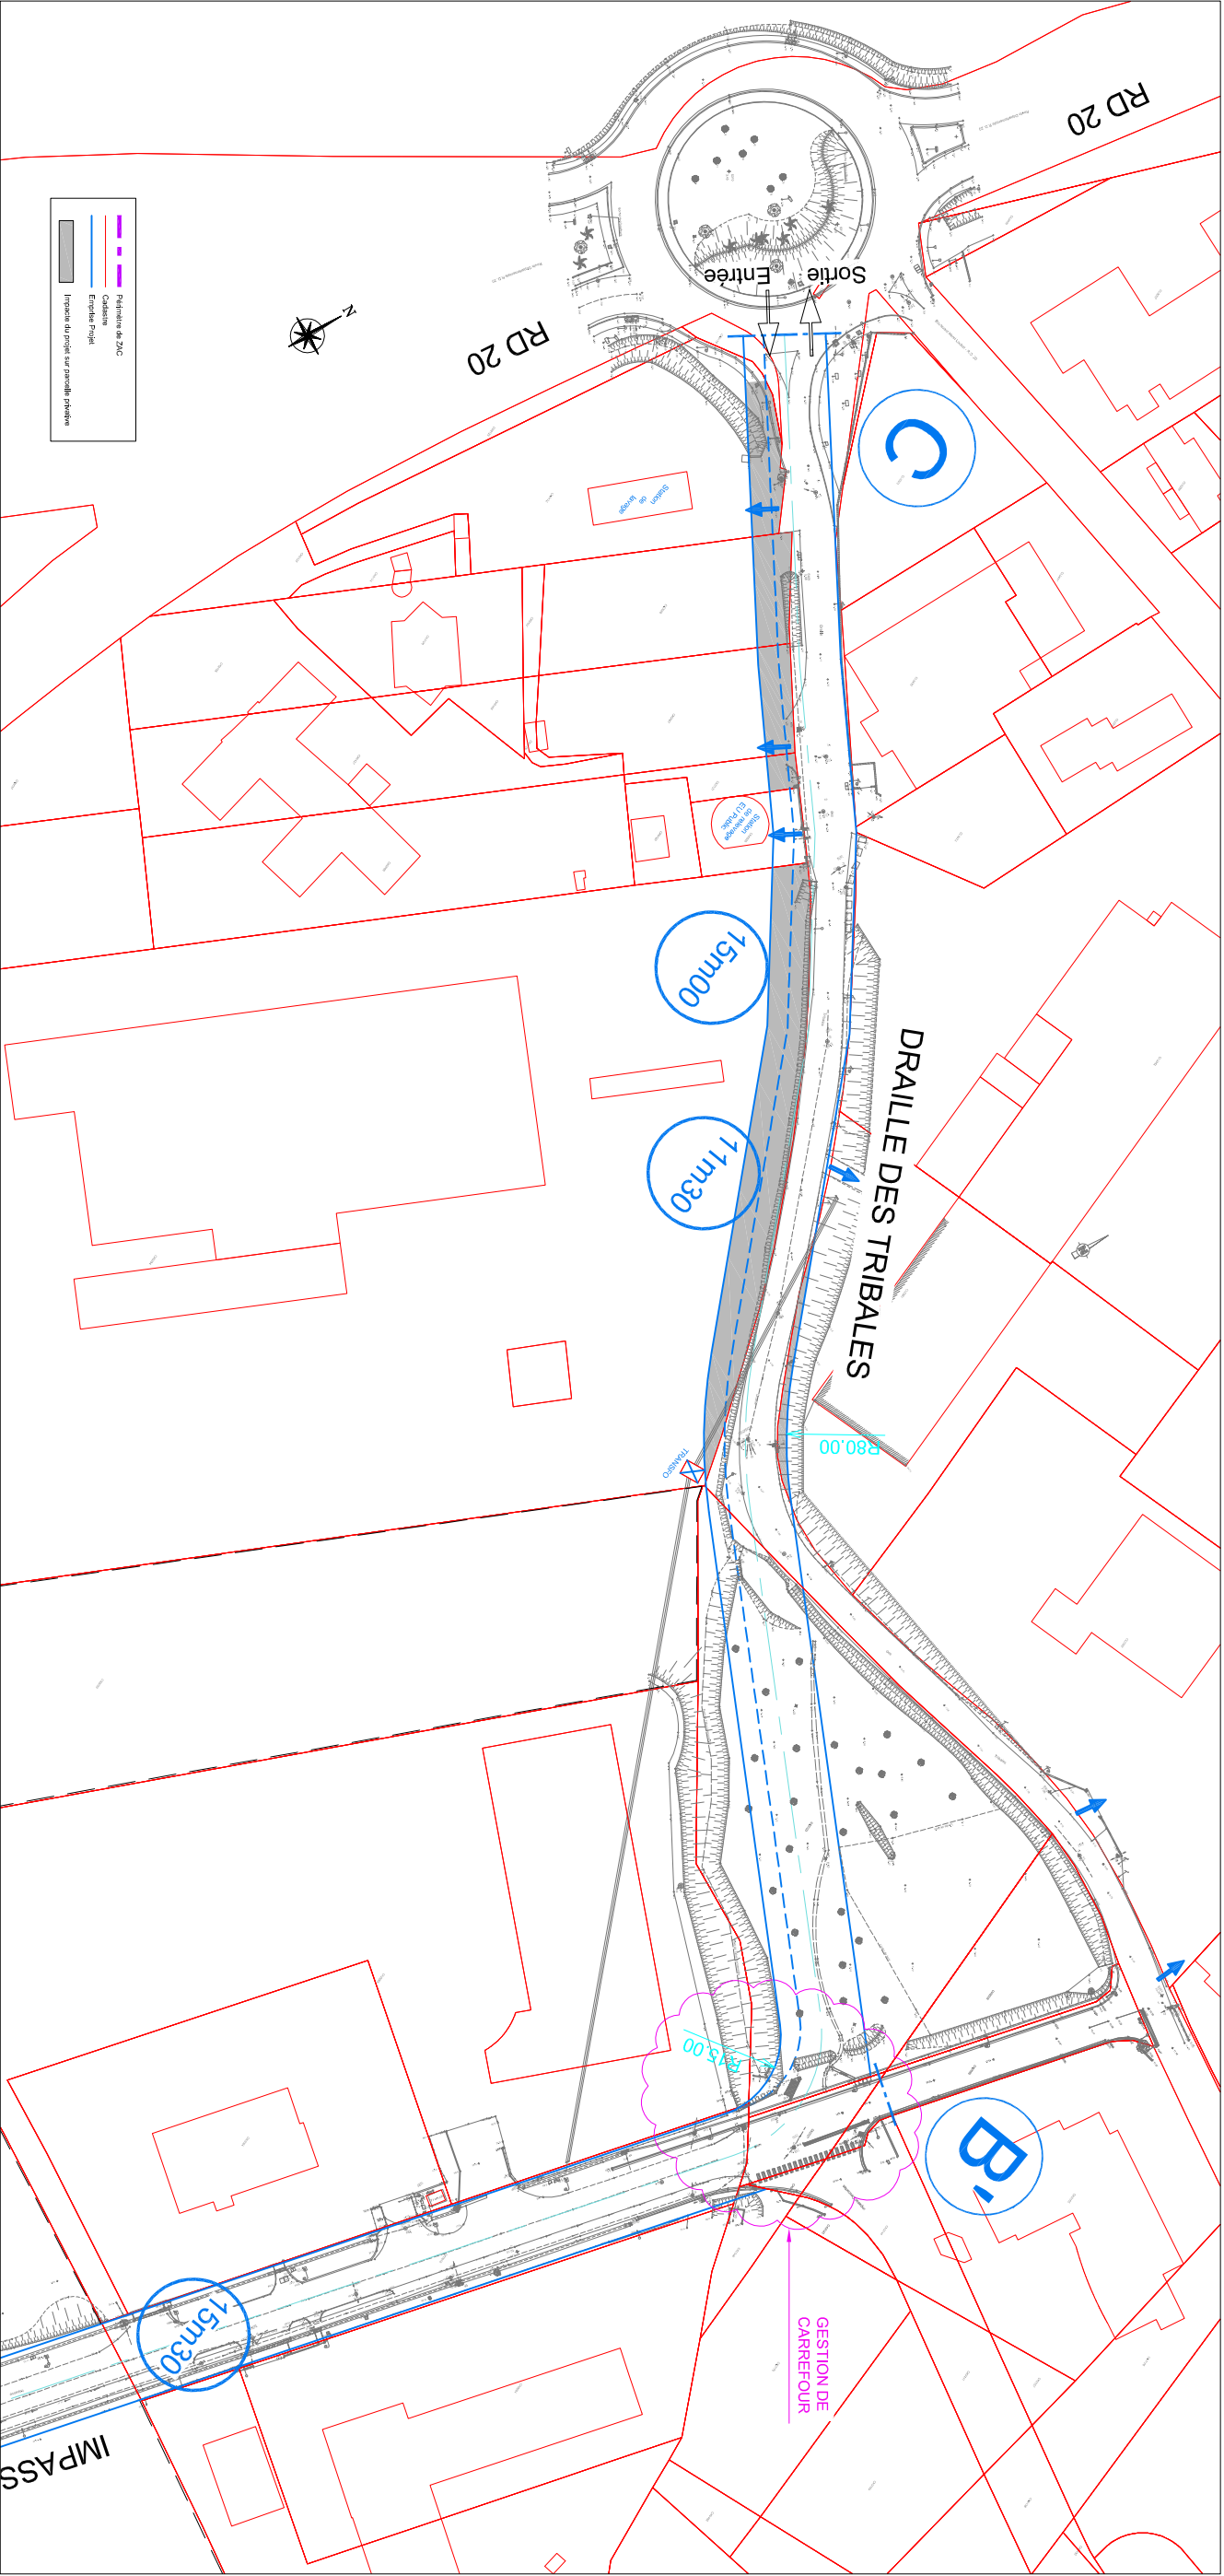

COUPE TYPE TRONCON B-C
(emprise initiale = 15m00)

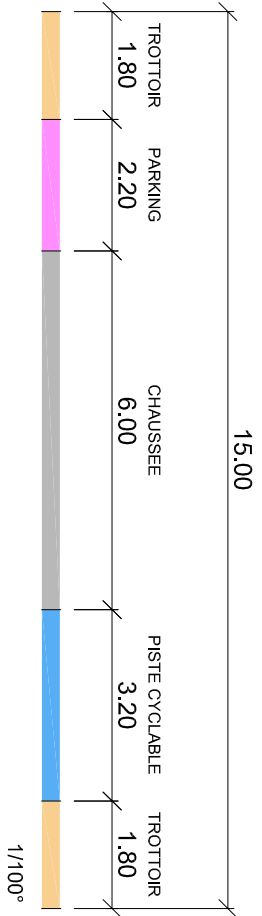

COUPE TYPE TRONCON B-C
(emprise proposée = 11m30)

