

Aménagement du giratoire accès Est de la Zone  
d'Entreprises de Signes  
**Commune de Signes (83)**

Annexes au Cerfa n°14734\*02 « Examen au cas par cas »


**Sommaire :**

- **Annexe I** : Plan de situation général
- **Annexe II** : Planche photos
- **Annexe III** : Plan du projet
- **Annexe IV** : Plan des abords du projet– échelle 1/2000

# ANNEXE I : PLAN DE SITUATION

## Plan de situation


échelle 1/25 000 - source IGN Scan25

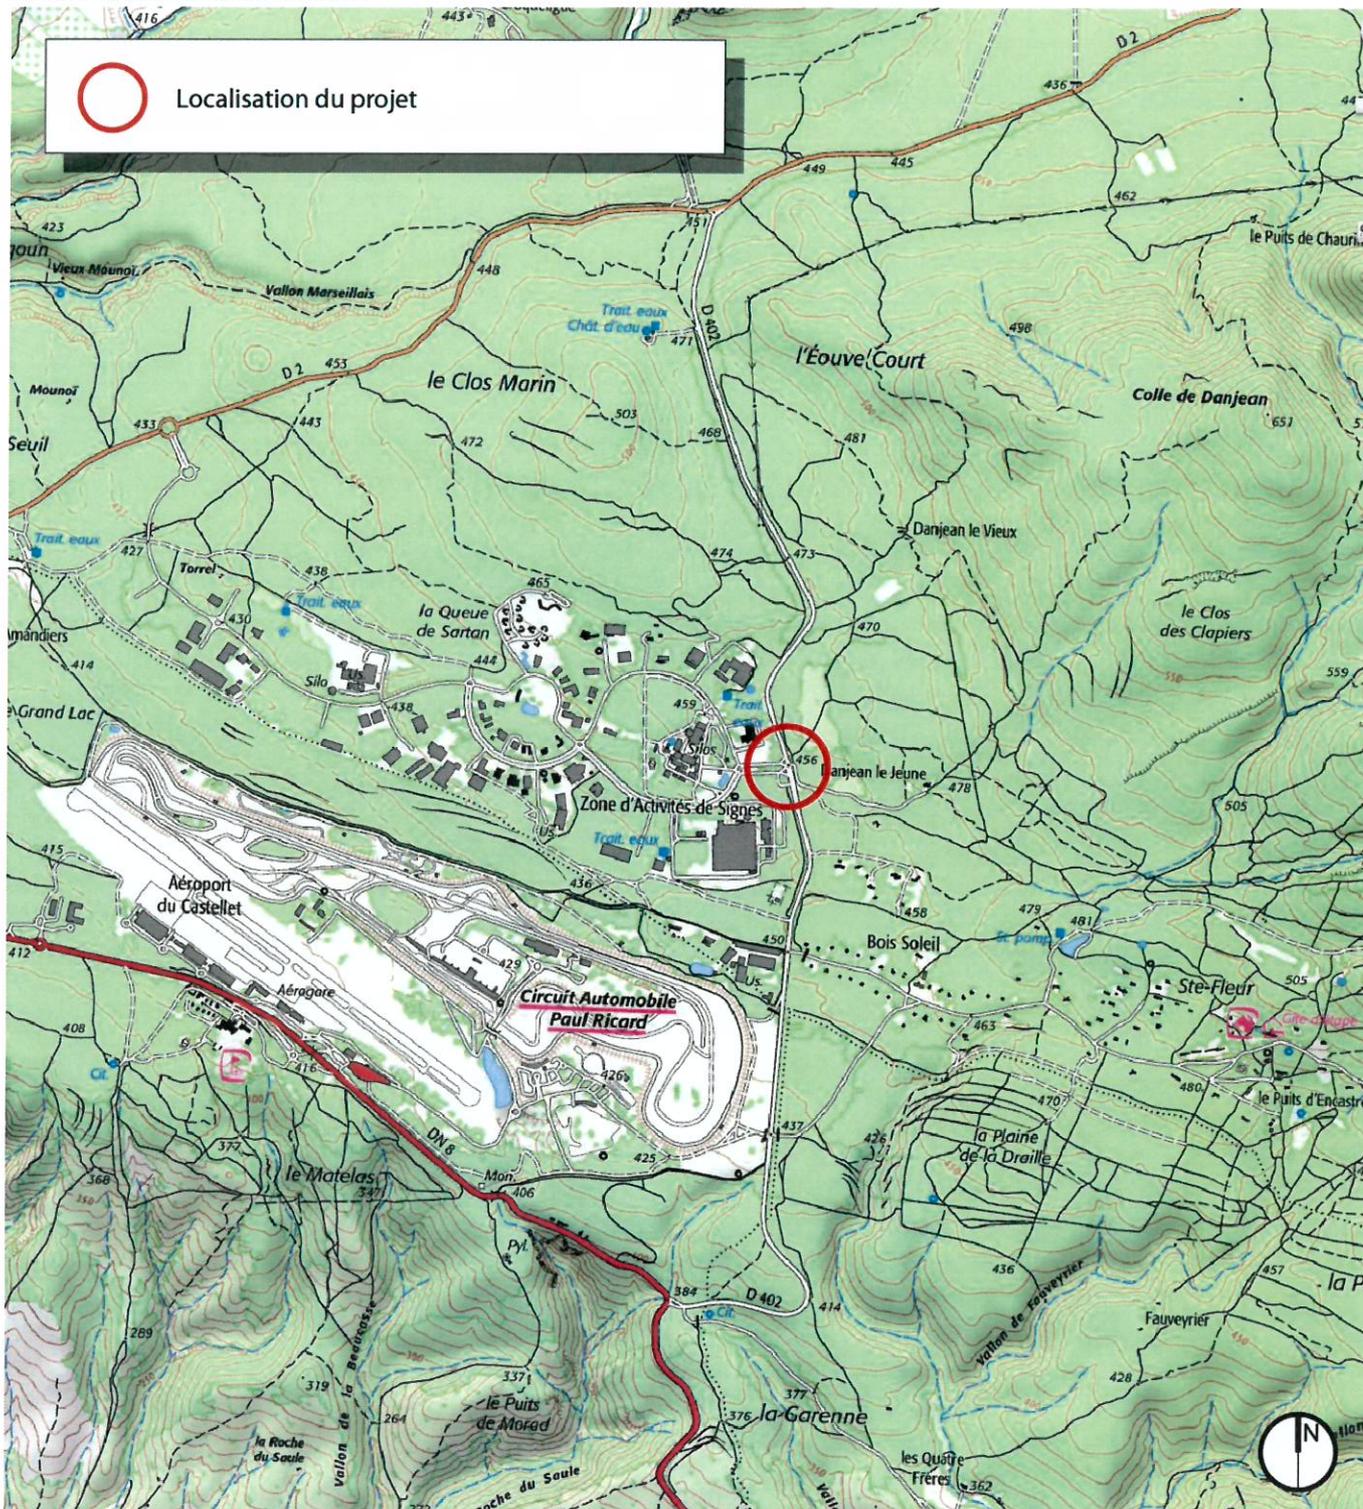

## ANNEXE II : PLANCHE PHOTOS

### Photographie aérienne du site dans son environnement lointain


document sans échelle - source Google earth 2016

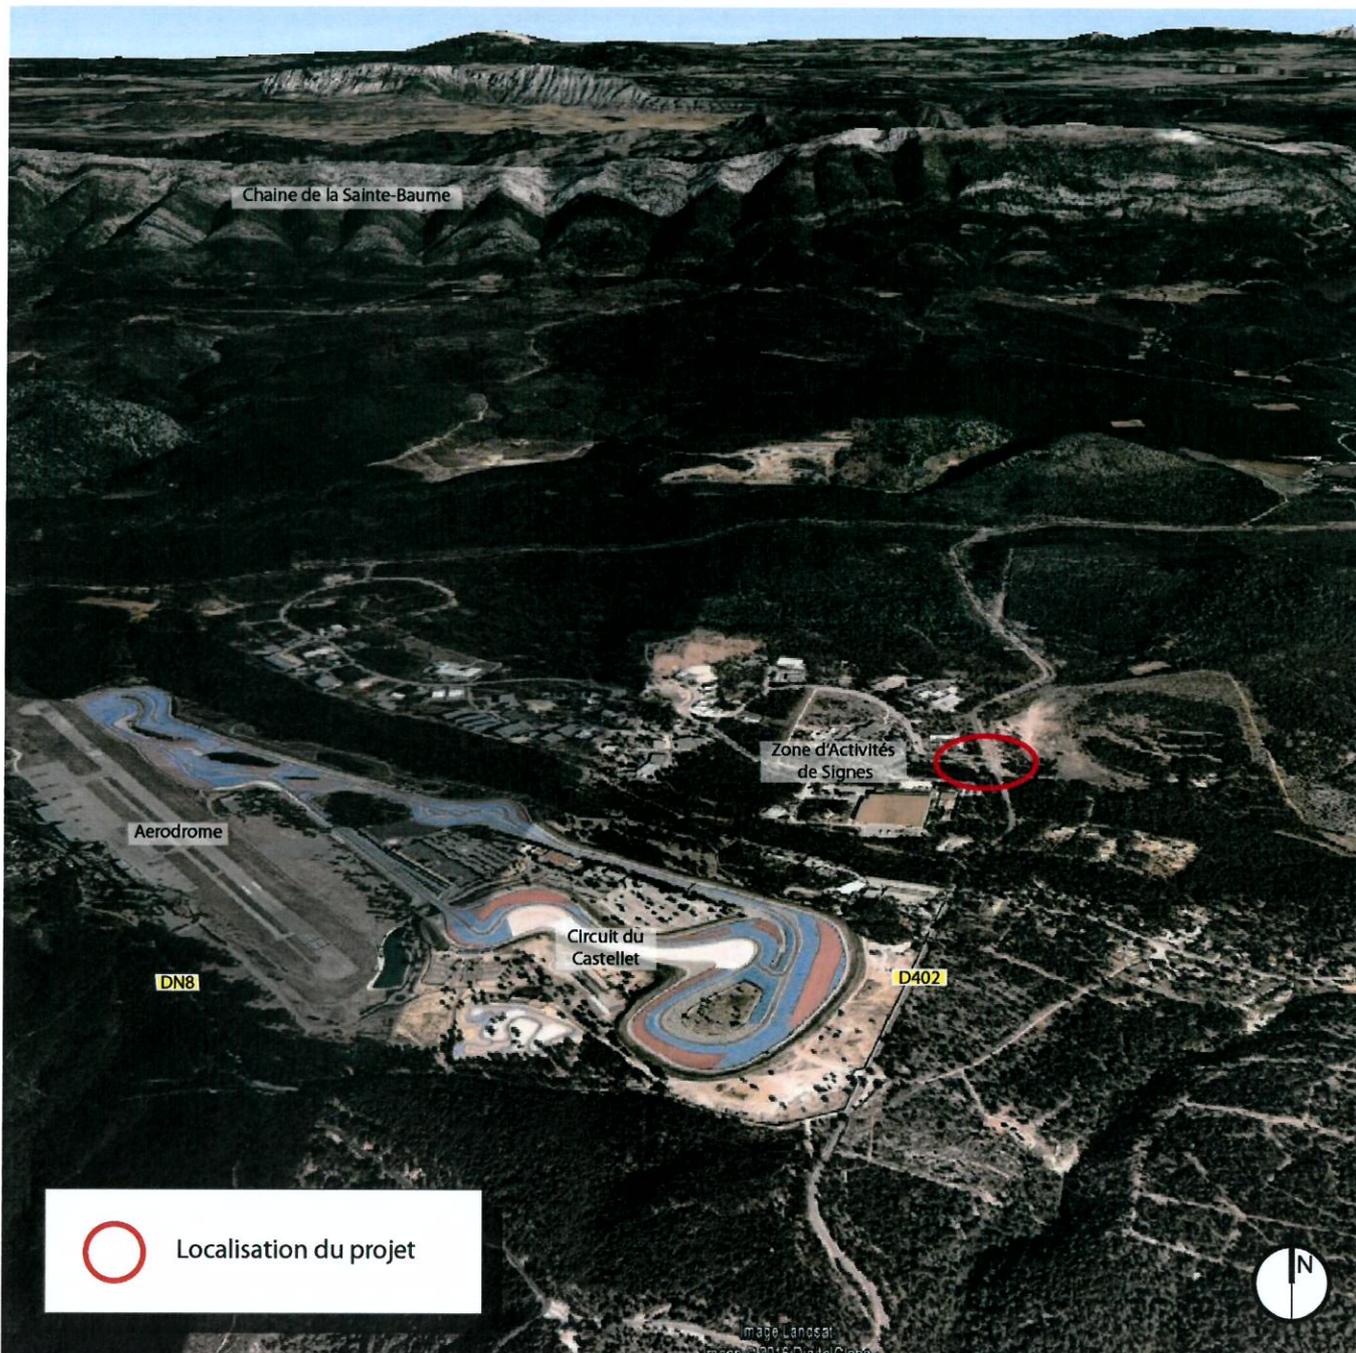

# Aménagement du giratoire accès Est de la ZE de Signes Commune de Signes (83)

## Photos rapprochées du site

Source Streetview 2016

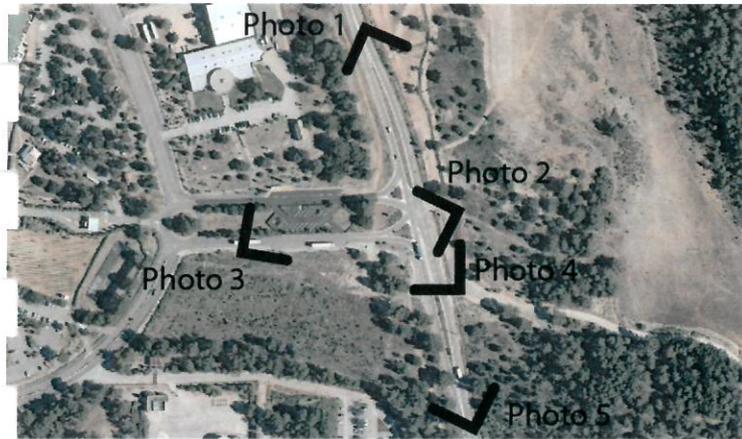

localisation photos



photo 1



photo 2



photo 3



photo 4



photo 5

# ANNEXE IV : PLAN DES ABORDS DU PROJET

## Plan des abords

échelle 1/5 000 - source IGN orthophotoplan mission 2013

