



Ech. : sans

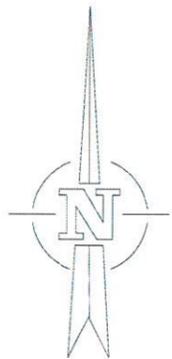

Terrain de 86118m<sup>2</sup>  
Parcelles n°130, 131, 132, 133, & 170(p)  
section BO

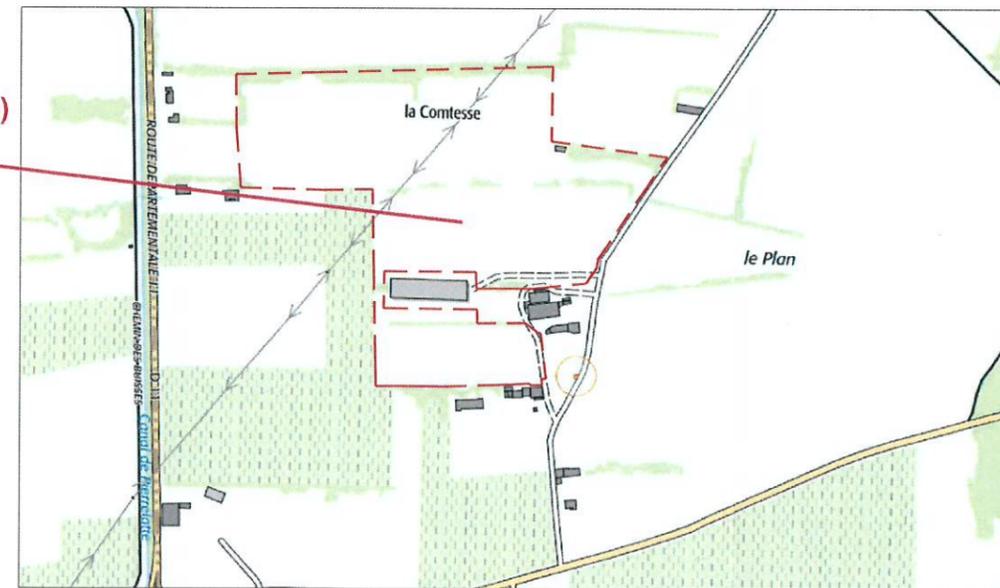

**Coordonnées GPS**  
Latitude = 44°11'17,7" N  
Longitude = 4°48'24,9"W

**MARRAUDINGENIERIE**  
GROUPE PHILIPPE MARRAUD  
MARRAUD ARCHITECTURE  
"Payrol" Route d'Auch - BP 60 - 47552 BOE  
Tél. : 05 53 48 20 00 - Fax : 05 53 66 42 20

**Adresse du projet:** Chemin de la Comtesse  
lieu dit "Le Plan d'Uchaux" - 84 100 UCHAUX

**Maître d'ouvrage :** FONROCHE INVESTISSEMENTS  
adresse : ZAC des Champs de Lescaze - 47310 ROQUEFORT

PROJET DE SERRES AGRICOLES  
Demande d'examen au cas par cas préalable  
à la réalisation d'une étude d'impact

Dessiné par : MdB

**PLAN DE SITUATION**  
Carte IGN

Indice : 0      3 juin 2016

**Annexe 2**

Ech. : sans



VUE 1



VUE 2

 <b>MARRAUDINGENIERIE</b> GROUPE PHILIPPE MARRAUD MARRAUD ARCHITECTURE "Payrol" Route d'Auch - BP 60 - 47552 BOE Tél. : 05 53 48 20 00 - Fax : 05 53 66 42 20	<b>Adresse du projet:</b> Chemin de la Comtesse lieu dit "Le Plan d'Uchaux" - <b>84 100 UCHAUX</b>	<b>PROJET DE BATIMENT AGRICOLE</b> Demande d'examen au cas par cas préalable à la réalisation d'une étude d'impact	<b>PHOTOS ETAT DES LIEUX</b> <b>VUE DE PRES</b>		<b>Annexe 3a</b>
	<b>Maître d'ouvrage : FONROCHE INVESTISSEMENTS</b> adresse : ZAC des Champs de Lescaze - 47310 ROQUEFORT	Dessiné par : MdB	<b>Indice : 0</b>	<b>3 juin 2016</b>	<b>Ech. : Sans</b>



VUE 3



VUE 4


**MARRAUDINGENIERIE**  
 GROUPE PHILIPPE MARRAUD  
 MARRAUD ARCHITECTURE  
 "Payrol" Route d'Auch - BP 60 - 47552 BOE  
 Tél. : 05 53 48 20 00 - Fax : 05 53 66 42 20

**Adresse du projet:** Chemin de la Comtesse  
 lieu dit "Le Plan d'Uchaux" - **84 100 UCHAUX**

**Maître d'ouvrage : FONROCHE INVESTISSEMENTS**  
 adresse : ZAC des Champs de Lescaze - 47310 ROQUEFORT

PROJET DE BATIMENT AGRICOLE  
 Demande d'examen au cas par cas préalable  
 à la réalisation d'une étude d'impact


Dessiné par : MdB

**PHOTOS ETAT DES LIEUX**  
**VUE DE LOIN**


**Indice : 0**      **3 juin 2016**

**Annexe 3b**

**Ech. : Sans**

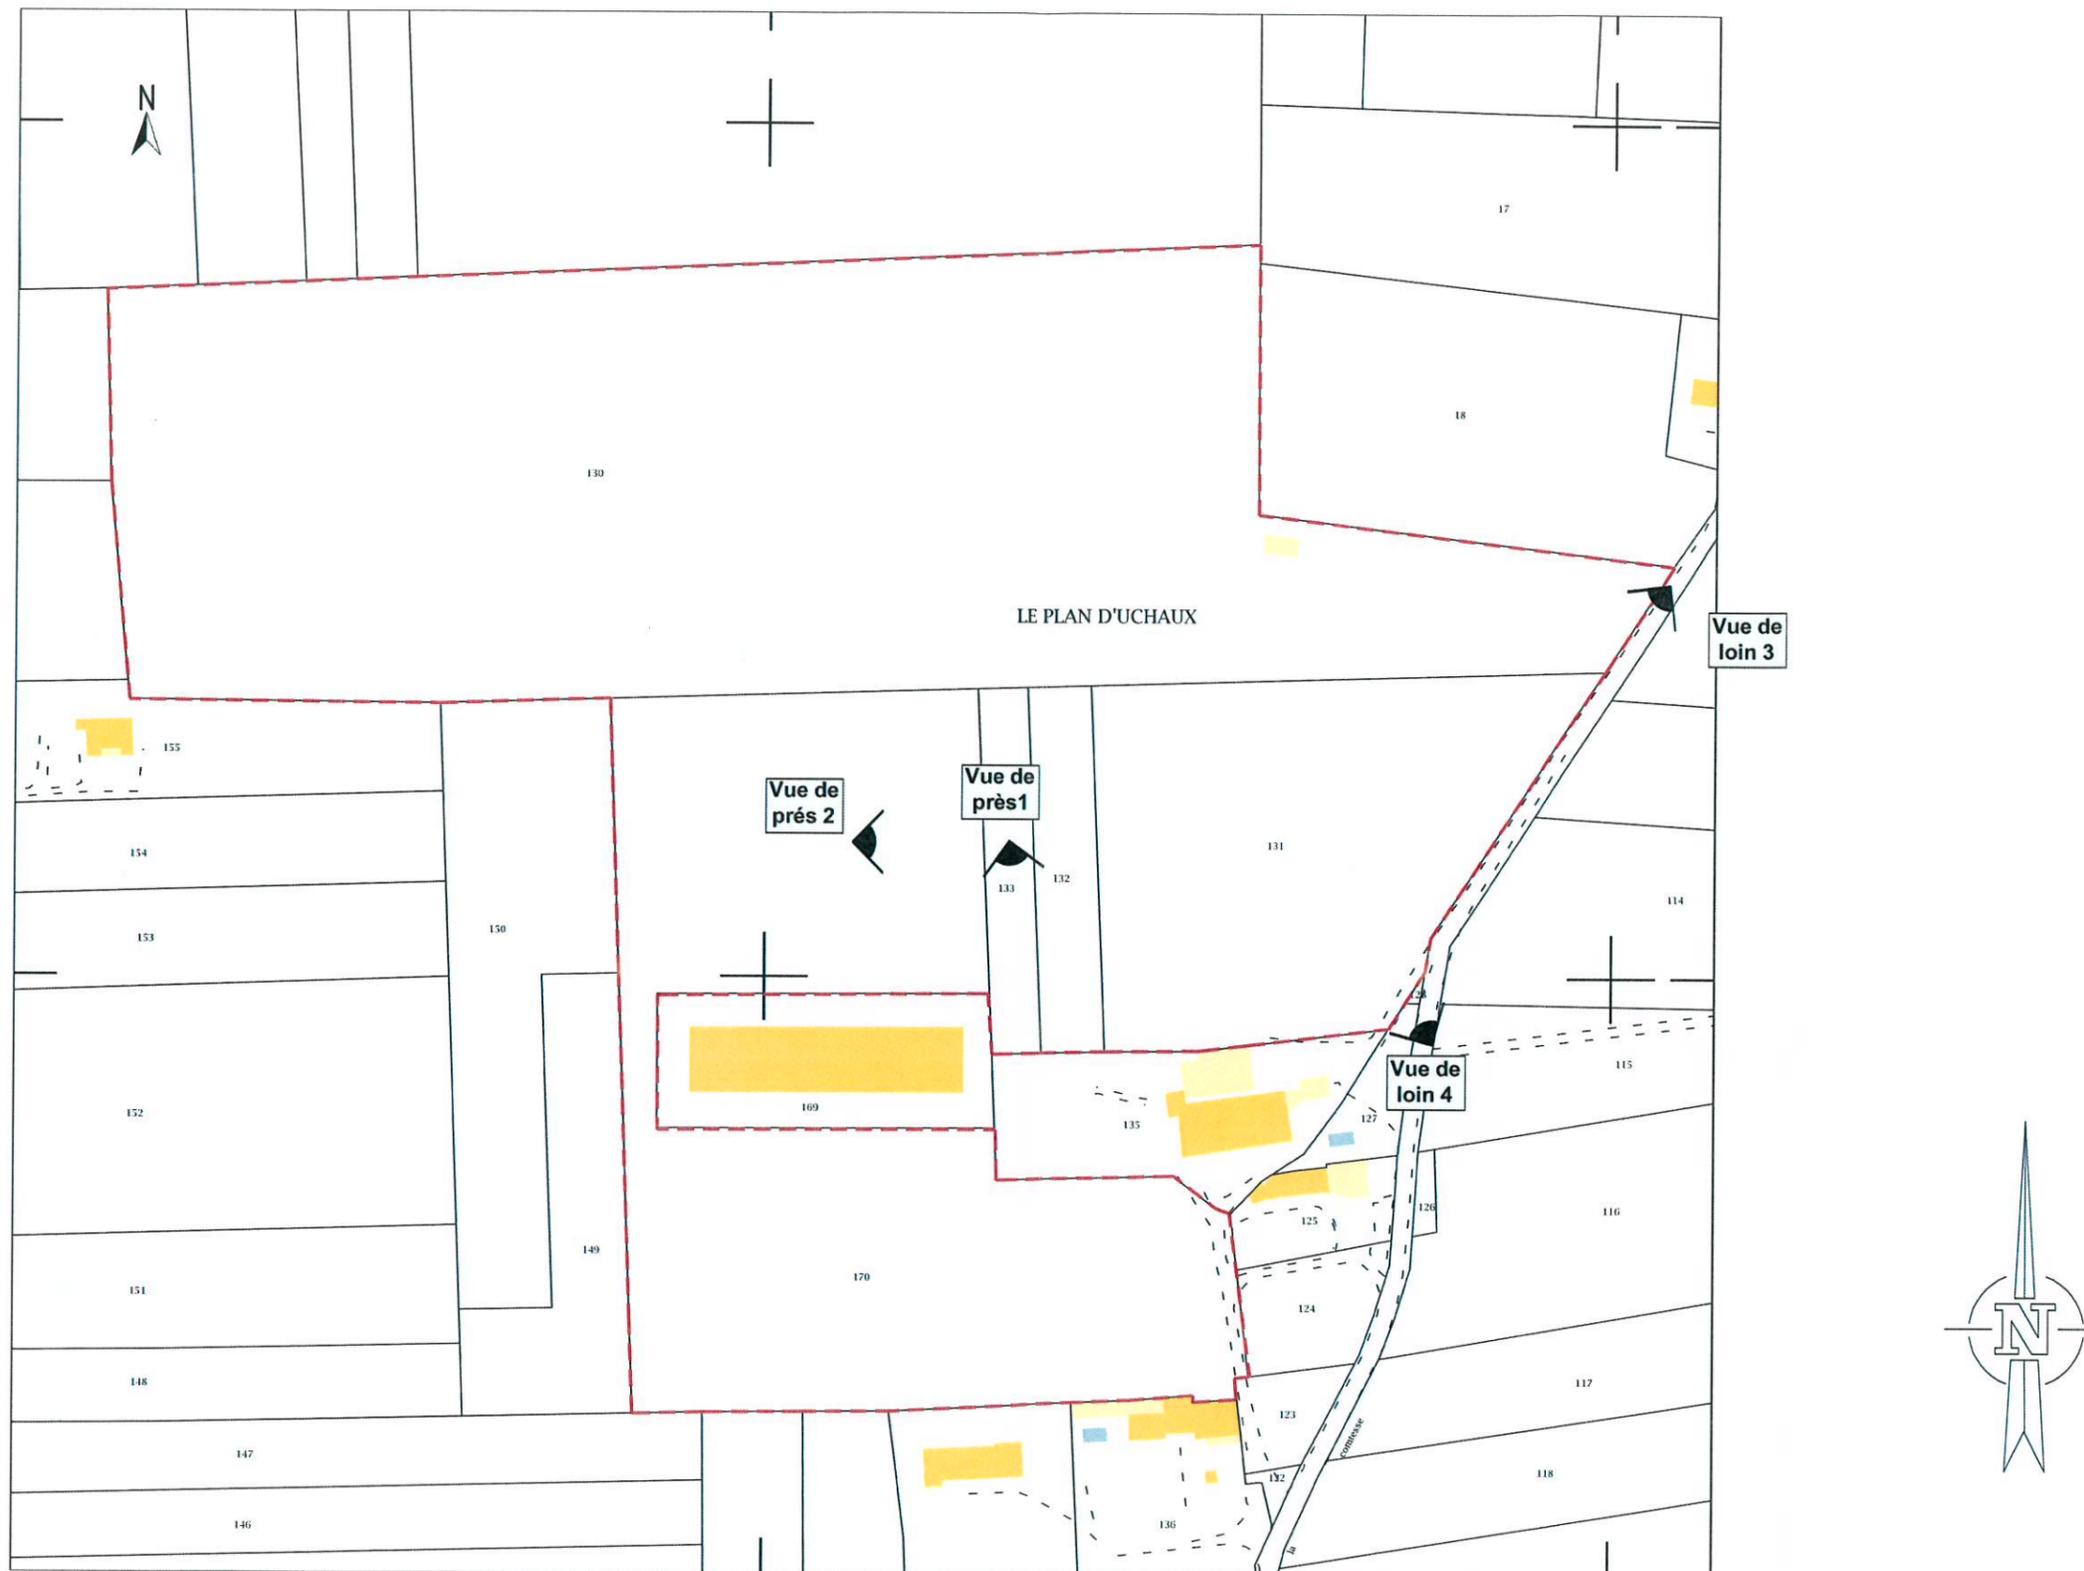

 <b>MARRAUDINGENIERIE</b> GROUPE PHILIPPE MARRAUD MARRAUD ARCHITECTURE "Payrol" Route d'Auch - BP 60 - 47552 BOE Tél. : 05 53 48 20 00 - Fax : 05 53 66 42 20	<b>Adresse du projet:</b> Chemin de la Comtesse lieu dit "Le Plan d'Uchaux" - <b>84 100 UCHAUX</b>	<b>PROJET DE SERRES AGRICOLES</b> Demande d'examen au cas par cas préalable à la réalisation d'une étude d'impact	<b>repérage photos</b>		<b>Annexe 3</b>
	<b>Maître d'ouvrage : FONROCHE INVESTISSEMENTS</b> adresse : ZAC des Champs de Lescaze - 47310 ROQUEFORT	Dessiné par : MdB	<b>Indice : 0</b>	<b>3 juin 2016</b>	<b>Ech. : sans</b>

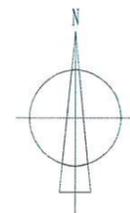


**MARRAUDINGENIERIE**  
 GROUPE PHILIPPE MARRAUD  
 MARRAUD ARCHITECTURE  
 "Payrol" Route d'Auch - BP 60 - 47552 BOE  
 Tél. : 05 53 48 20 00 - Fax : 05 53 66 42 20

**Adresse du projet:** Chemin de la Comtesse  
 lieu dit "Le Plan d'Uchaux" - 84 100 UCHAUX

**Maître d'ouvrage : FONROCHE INVESTISSEMENTS**  
 adresse : ZAC des Champs de Lescaze - 47310 ROQUEFORT

**PROJET DE SERRES AGRICOLES**  
 Demande d'examen au cas par cas préalable  
 à la réalisation d'une étude d'impact

Dessiné par : MdB


**PLAN PHOTO AERIENNE**

Indice : 0

03 juin 2016

**Annexe 5a**

Ech. : sans

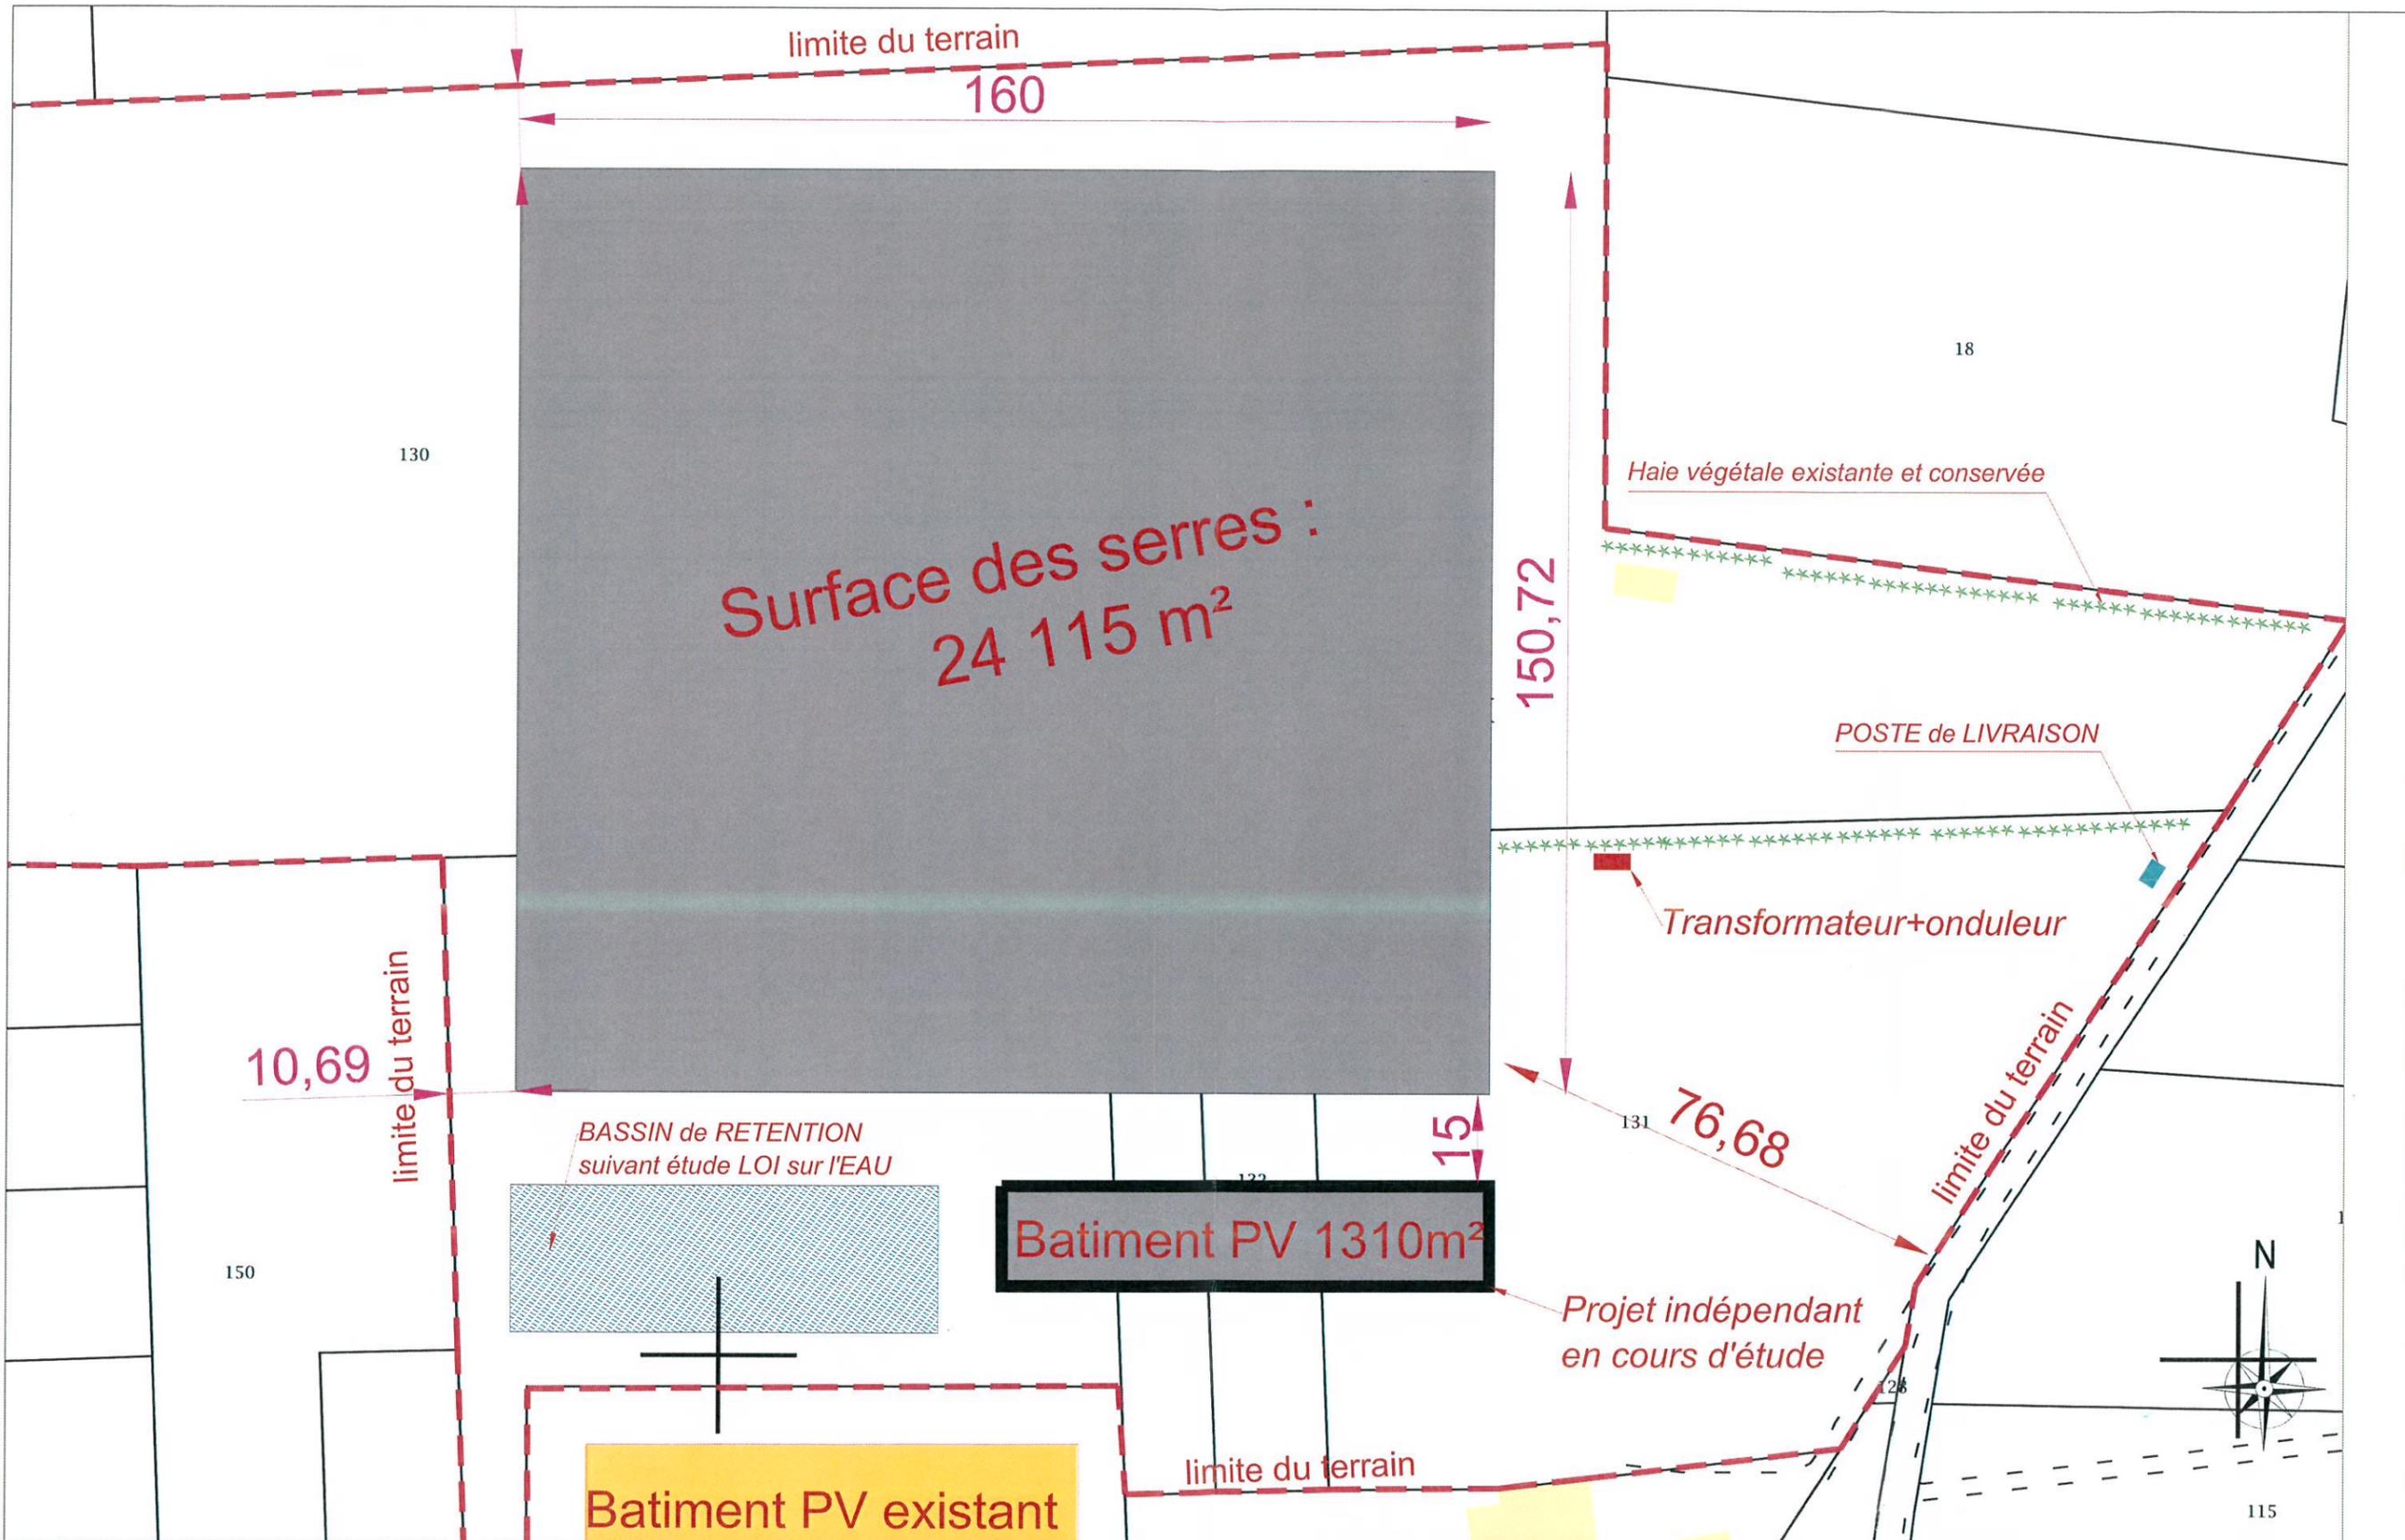

**MARRAUDINGENIERIE**  
 GROUPE PHILIPPE MARRAUD  
 MARRAUD ARCHITECTURE  
 "Payrol" Route d'Auch - BP 60 - 47552 BOE  
 Tél. : 05 53 48 20 00 - Fax : 05 53 66 42 20


**Adresse du projet:** Chemin de la Comtesse  
 lieu dit "Le Plan d'Uchaux" - 84 100 UCHAUX  
**Maître d'ouvrage :** FONROCHE INVESTISSEMENTS  
 adresse : ZAC des Champs de Lescaze - 47310 ROQUEFORT

PROJET DE SERRES AGRICOLES  
 Demande d'examen au cas par cas préalable  
 à la réalisation d'une étude d'impact  
 Dessiné par : MdB


**PLAN DE MASSE  
 PROJET**  
 Indice :0      03 juin 2016

**Annexe 5b**  
 Ech. : 1/1000


COUPE TRANSVERSALE - AA' - 1/200ème

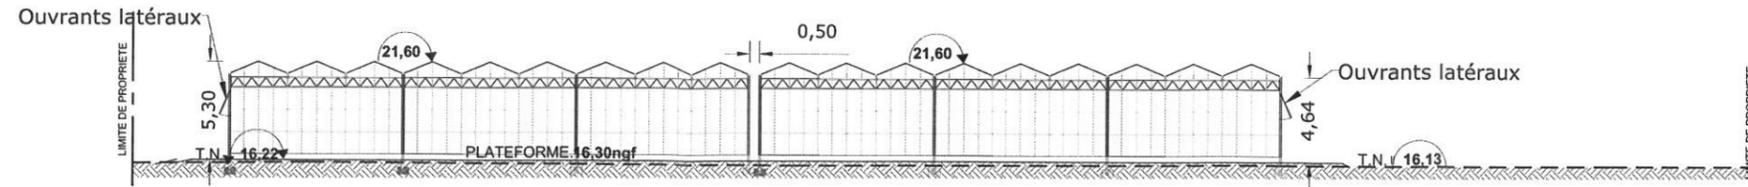


DETAILS COUPES DE PRINCIPE - 1/100ème

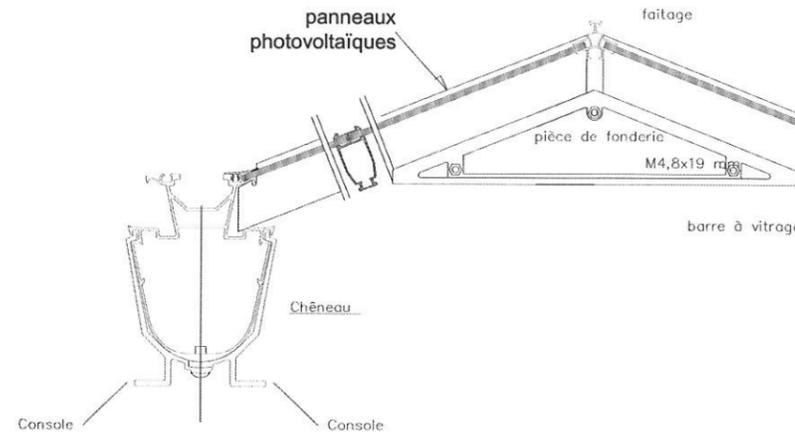

Détail de principe toiture sans échelle

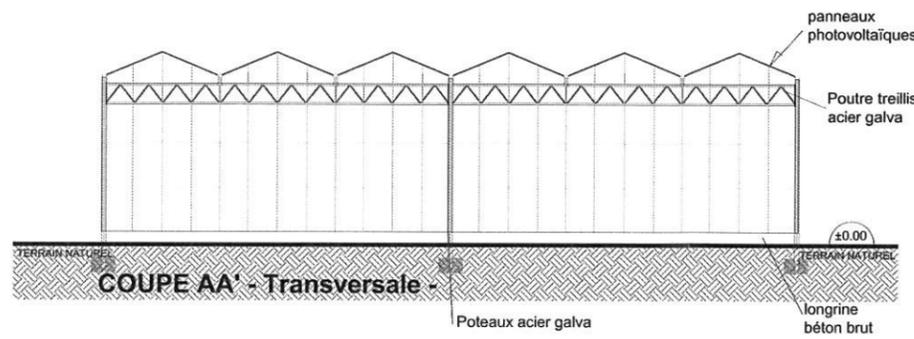

COUPE AA' - Transversale -

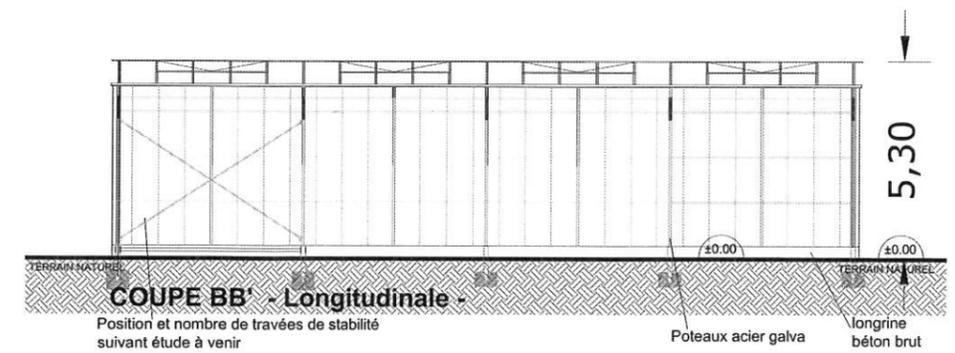

COUPE BB' - Longitudinale -

Position et nombre de travées de stabilité suivant étude à venir