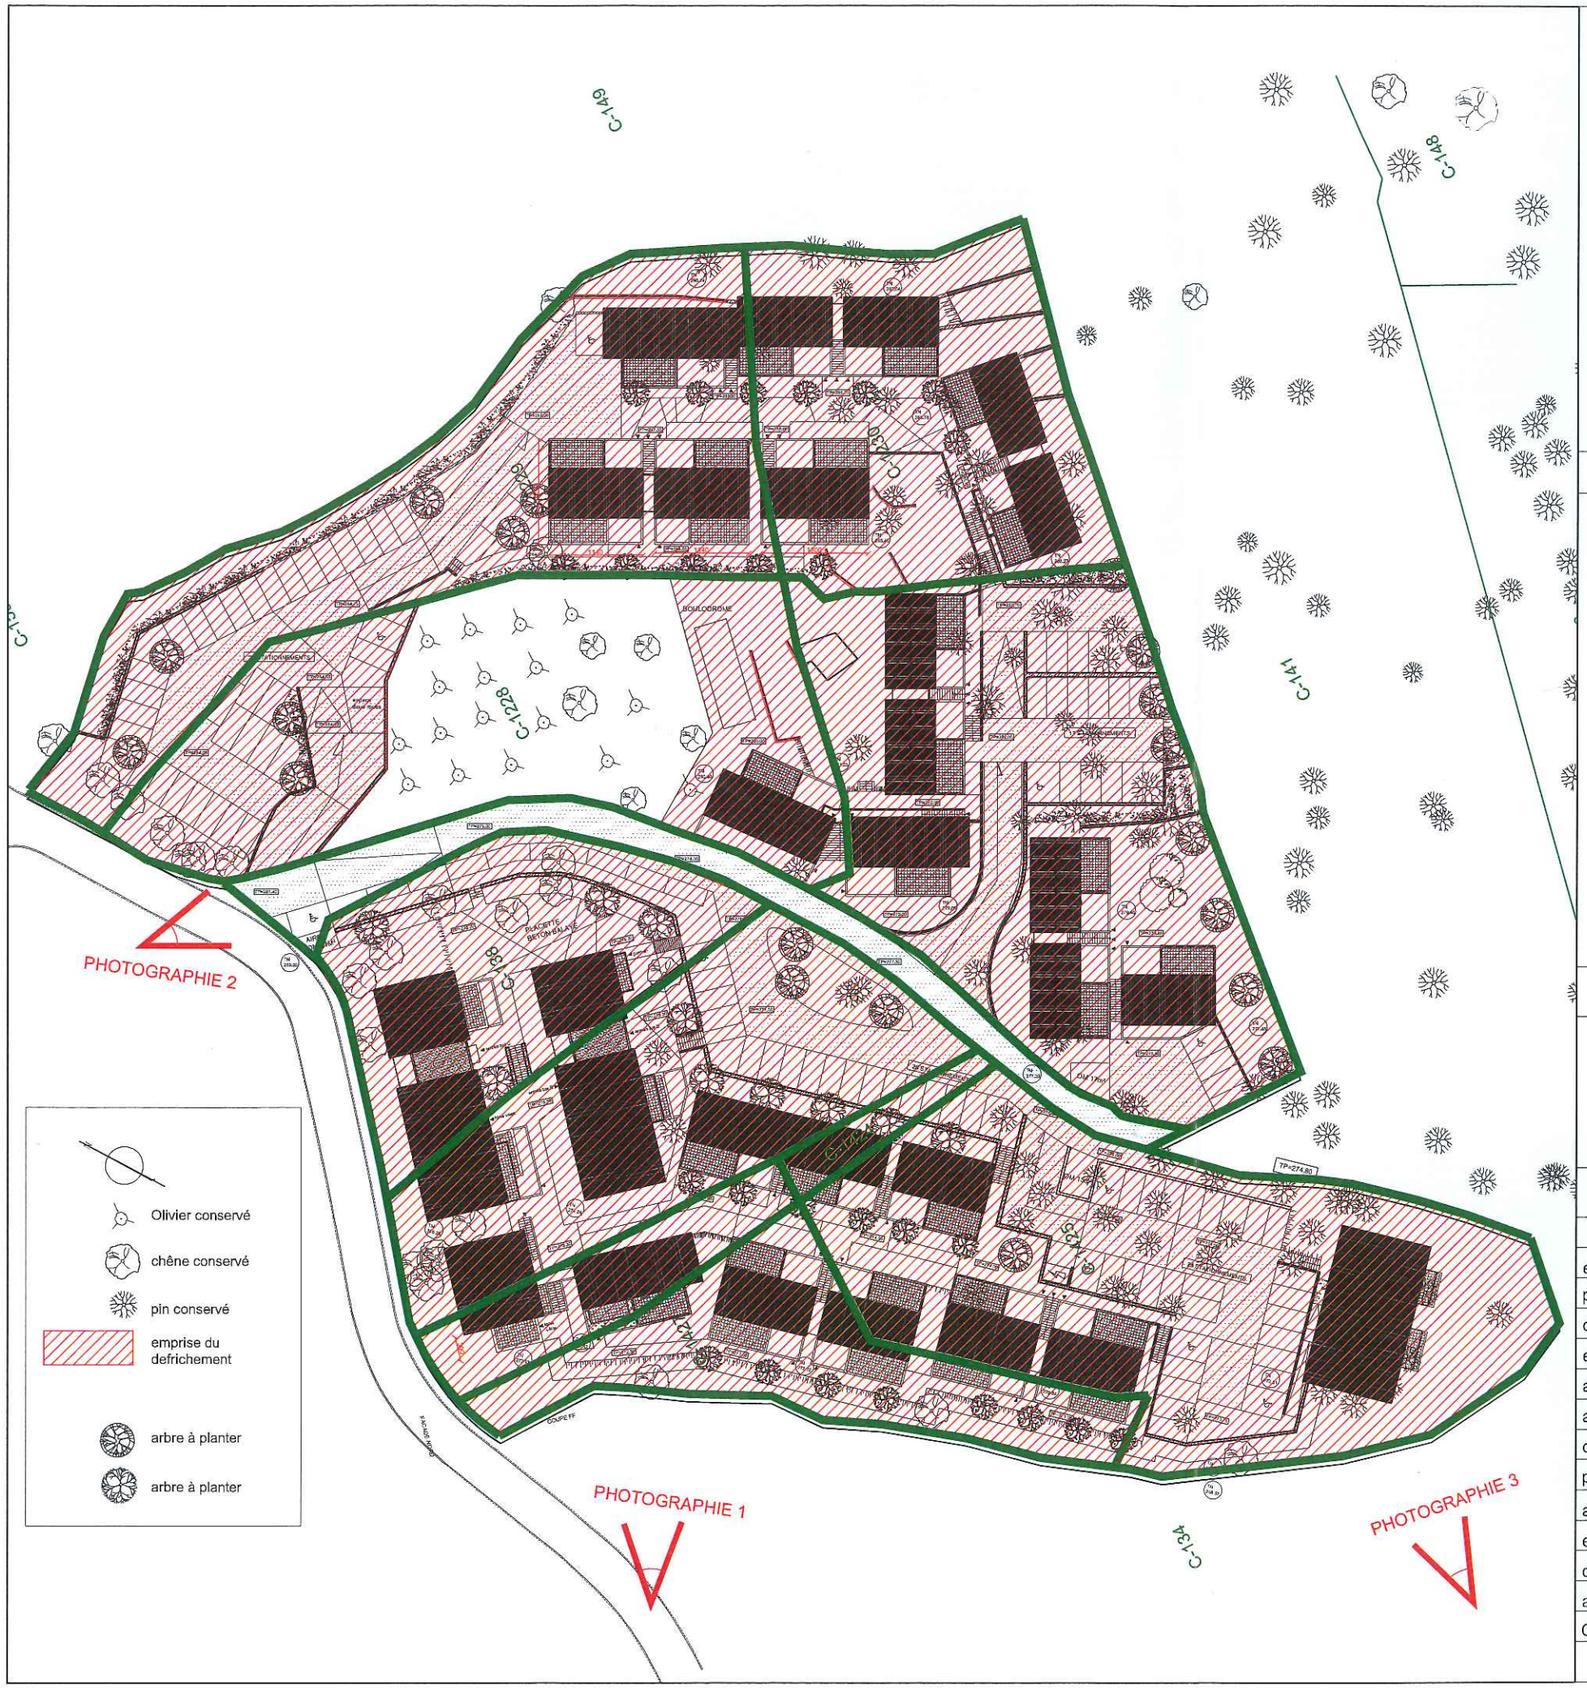

Désignation

Réalisation d'une opération d'habitat social - 77 logements - Jouques

Réferences

Phases		n° opération
etat des lieux	0	06 - A1605 - 02
programme	1	
diagnostic	2	Nature du plan
esquisse	3	
a.p.s	4	
a.p.d	5	
d.p.c	6	PLAN DE MASSE DEFRICHEMENT
p.r.o	7	
a.c.t	8	
e.x.e	9	
d.e.t	10	Echelle 1/500
a.o.r	11	Date 17.10.2016
Créé par :		Validé par :

Maitre d'ouvrage

LOGEO MEDITERRANEE
72 - 74, avenue de Toulon - 13006 Marseille
Tél : 04 84 52 32 01
Fax : 04 91 04 25 22
cfauvel@mfp-groupevalophis.com

Architecte Mandataire

ATELIER DES ARCHITECTES PIROLLET ASSOCIES
4, avenue de bretagne
13600 La Ciotat
tél : 04 42 08 18 49
E-mail : atelier.pirollet@orange.fr
Site : www.architectes-pirollet.com

Bureau d'études

BET VRD_AMENAGEMENT
INNOVINFRA
12, impasse des pistachiers
30129 MANDUEL
tél: 06 75 82 52 97

BET QEB BDM
AB SUD ingénierie
108 avenue de Saint Jean
13600 La Ciotat
Tel : 04.42.08.14.96 /

BET FLUIDES THERMIQUE
SAS B52
251 chemin des Gourettes
06370 MOUANS SARTOUX
T : 04 92 28 03 09

BET STRUCTURE
ITEC SUD
276, rue du Douard_Zi Les Paluds
13685 Aubagne
T : 04 42 36 77 03

ARCHITECTE PAYSAGISTE
TERRE EN VUE PAYSAGISTE
Eric Giroud
31, bvd Georges Clemenceau
13600 LA CIOTAT
09 53 23 17 72