


ASA d'Upaix

Vue d'ensemble du projet objet de la demande de financement

Echelle 1/25 000

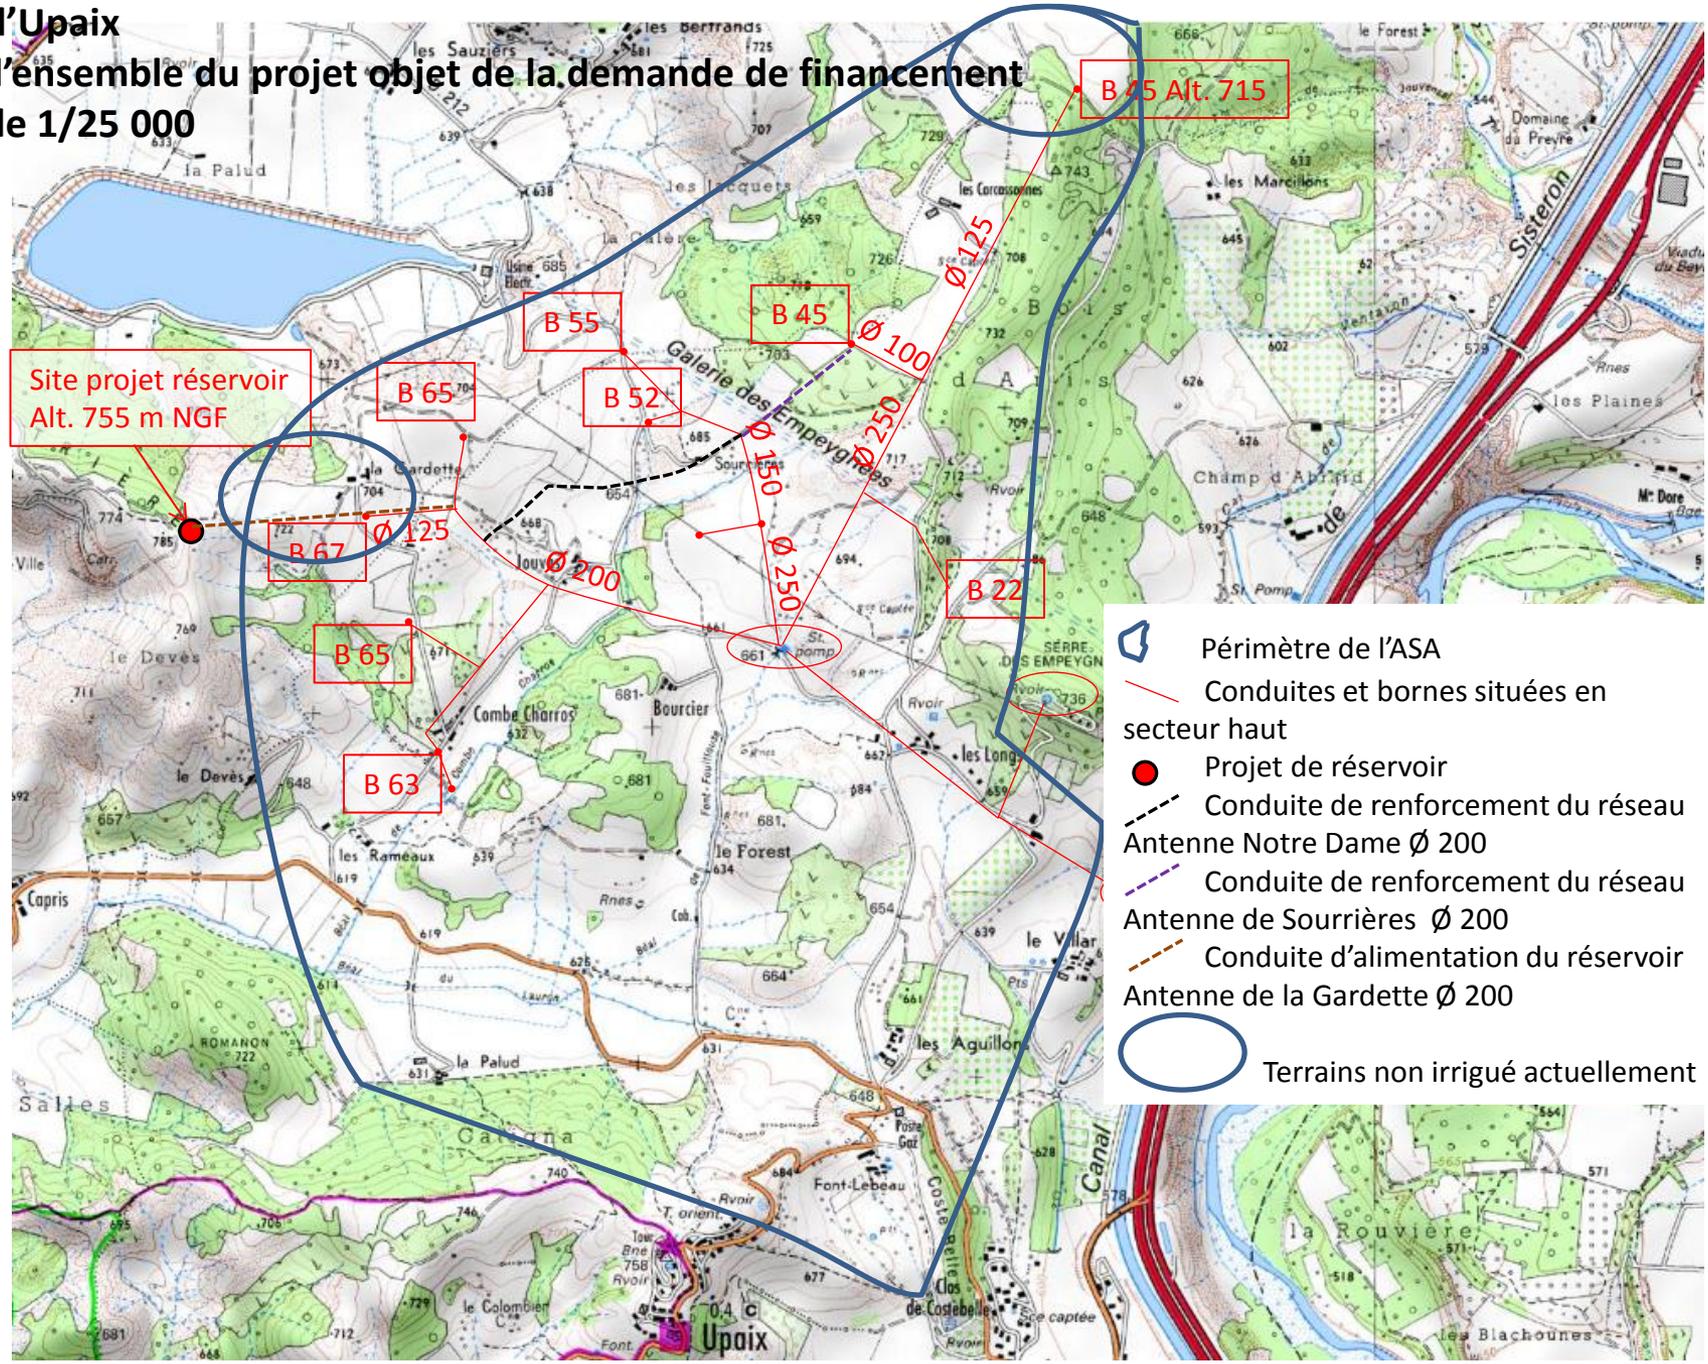

-  Périmètre de l'ASA
-  Conduites et bornes situées en secteur haut
-  Projet de réservoir
-  Conduite de renforcement du réseau Antenne Notre Dame Ø 200
-  Conduite de renforcement du réseau Antenne de Sourrières Ø 200
-  Conduite d'alimentation du réservoir Antenne de la Gardette Ø 200
-  Terrains non irrigué actuellement