



Annexe 2 : plan de localisation

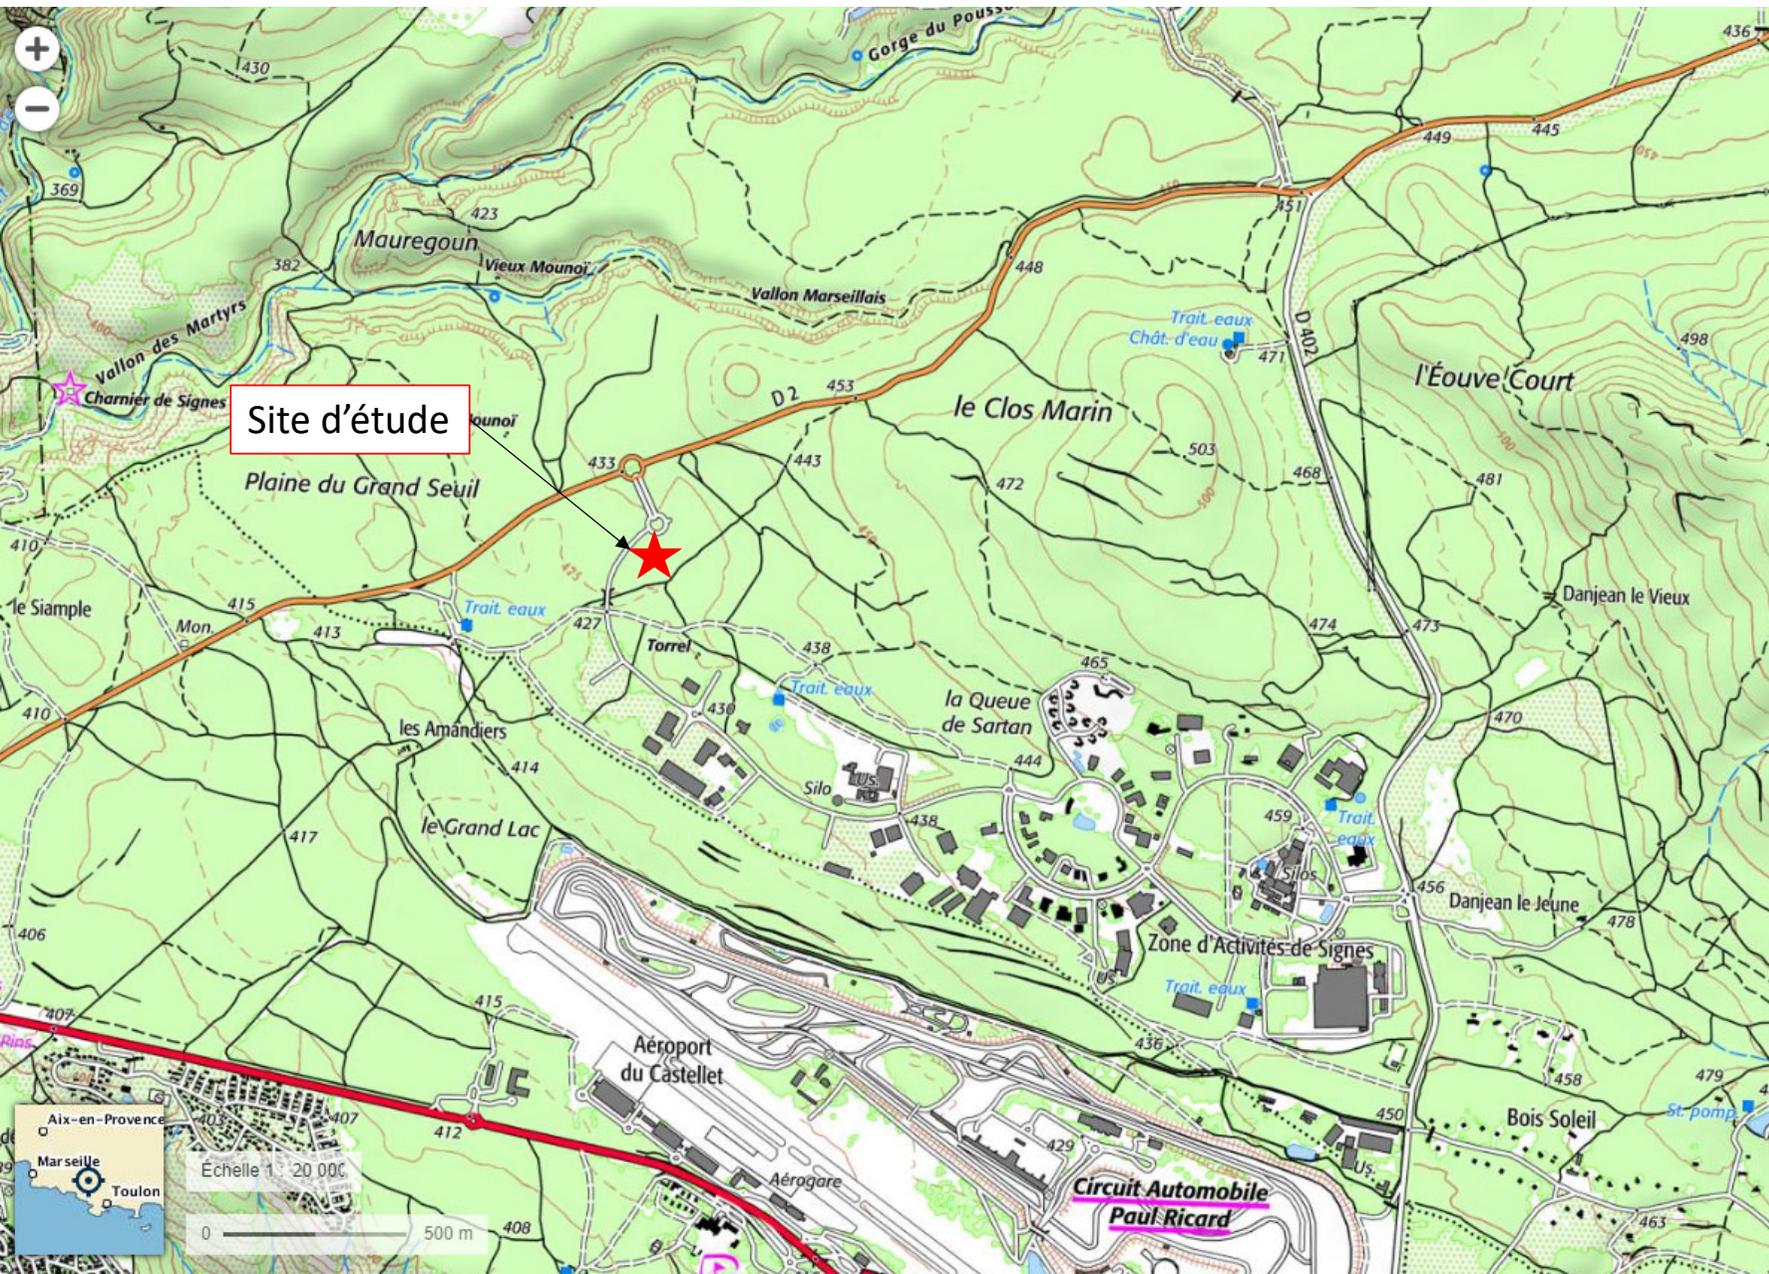

Localisation générale
du site d'étude

Carte IGN

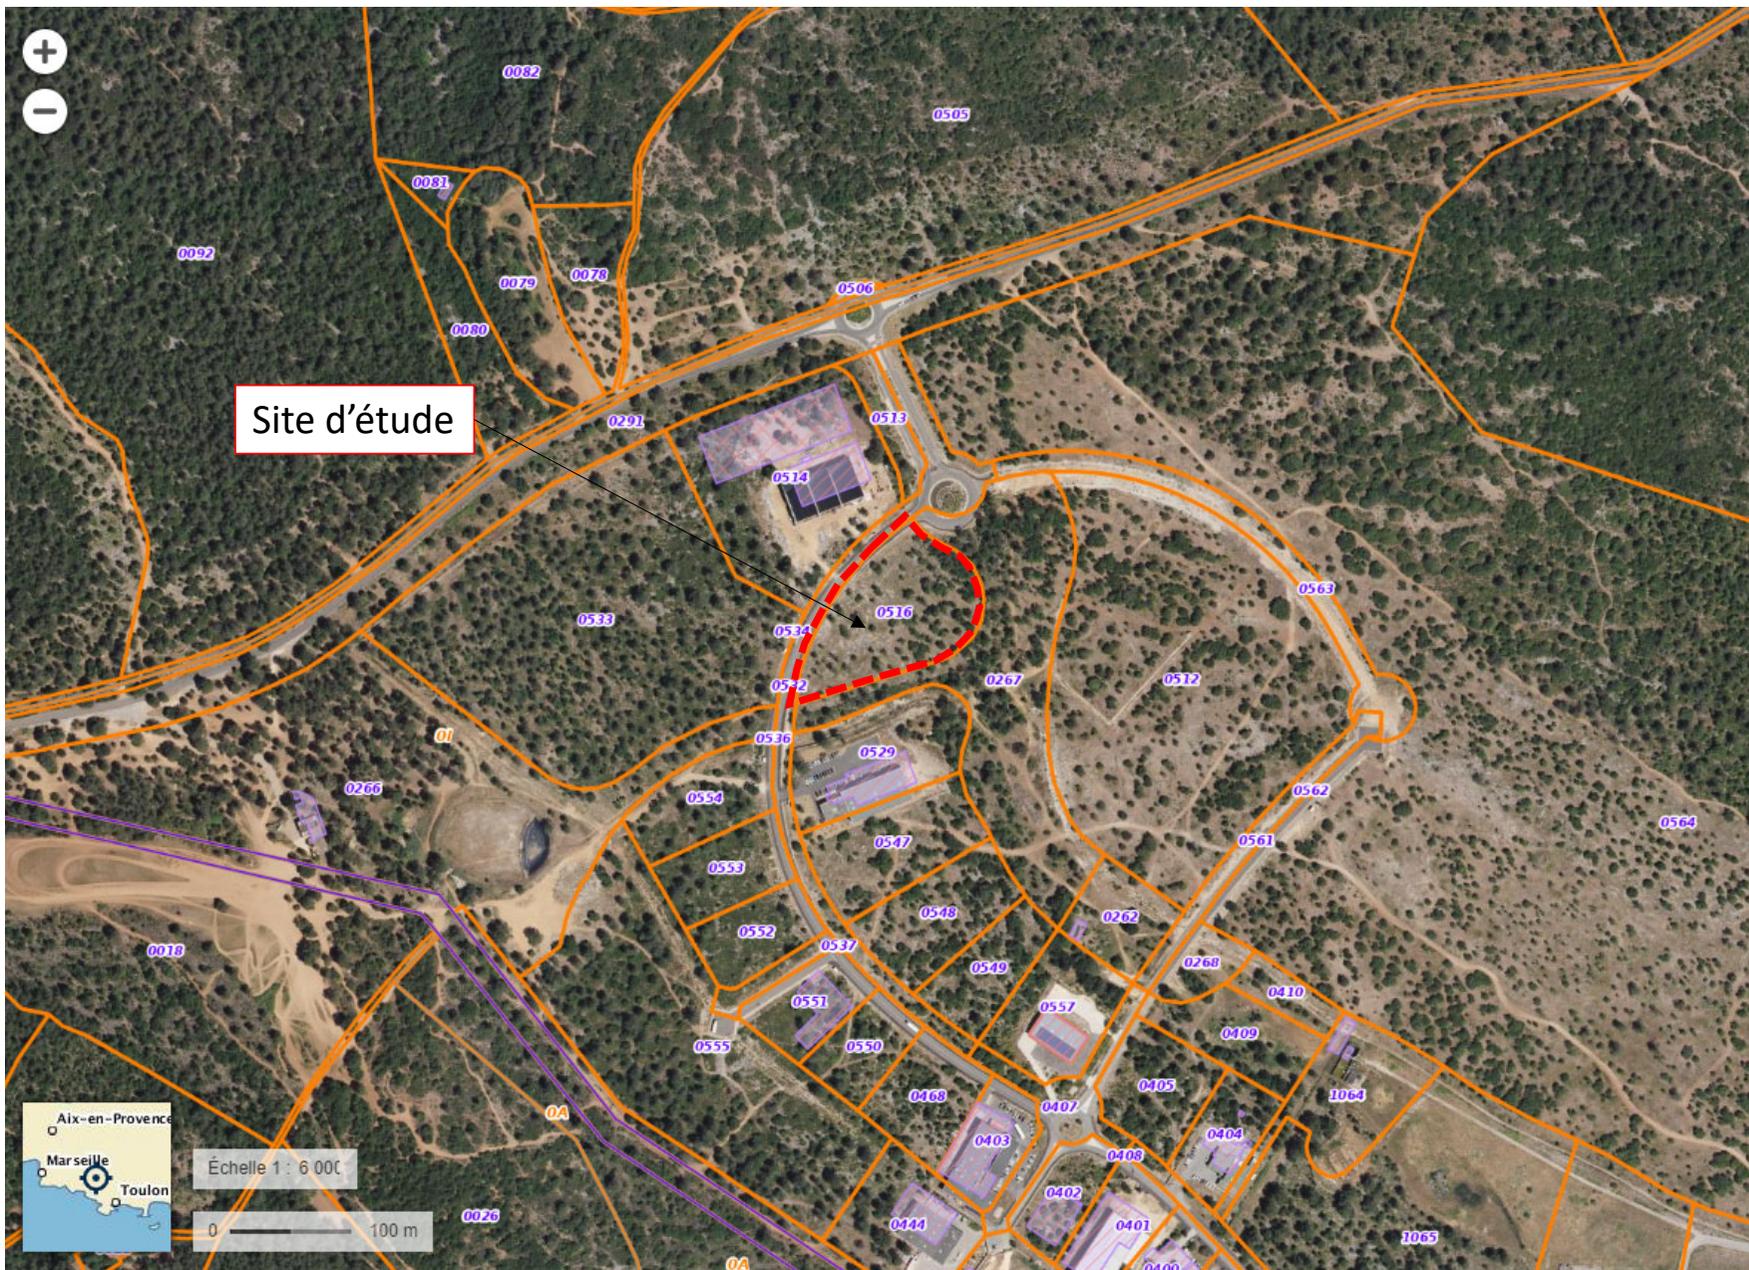

Localisation générale
du site d'étude

Photographie aérienne

DEPARTEMENT DU VAR
COMMUNE DE SIGNES

PLAN LOCAL D'URBANISME

Modification n°2

PIECE N°4.4
DOCUMENTS GRAPHIQUES
Loupe parc d'activités


PLU approuvé par délibération du Conseil Municipal du12 juillet 2013
Modification n°1 approuvée par Délibération du Conseil municipal du30 avril 2015
Modification n°2 du PLU approuvée par DCM du

Echelle : 1/5000°


Catherine C. Luyten
Le Concordis, 280, Avenue Foch
83000 TOULON
Tél. : 04 94 89 06 48
Télécoffe 104 94 89 97 44

Edité le 05/03/2018

Site d'étude

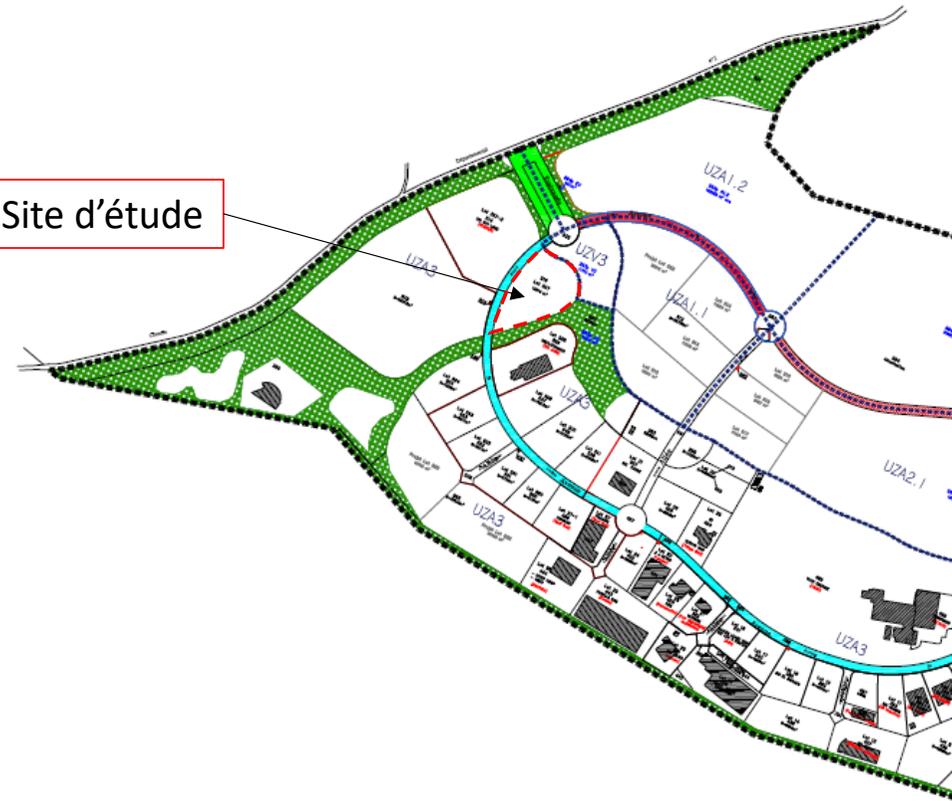

-  Limite de zone
-  Limite du parc d'activités
-  Nom de zone
-  Espaces boisés classés
-  Ancrage obligatoire (facade) (UZV1)

Emprise des voies

-  Emprise = 17 m
-  Projet de voie : emprise = 17m
-  Emprise = 14,5m
-  Emprise = 12m
-  Entrées/sortie du parc d'activités
-  Entrée Nd : emprise = 53m
-  Entrée Ouest : emprise = 40m

Localisation générale
du site d'étude

Extrait document
d'urbanisme