


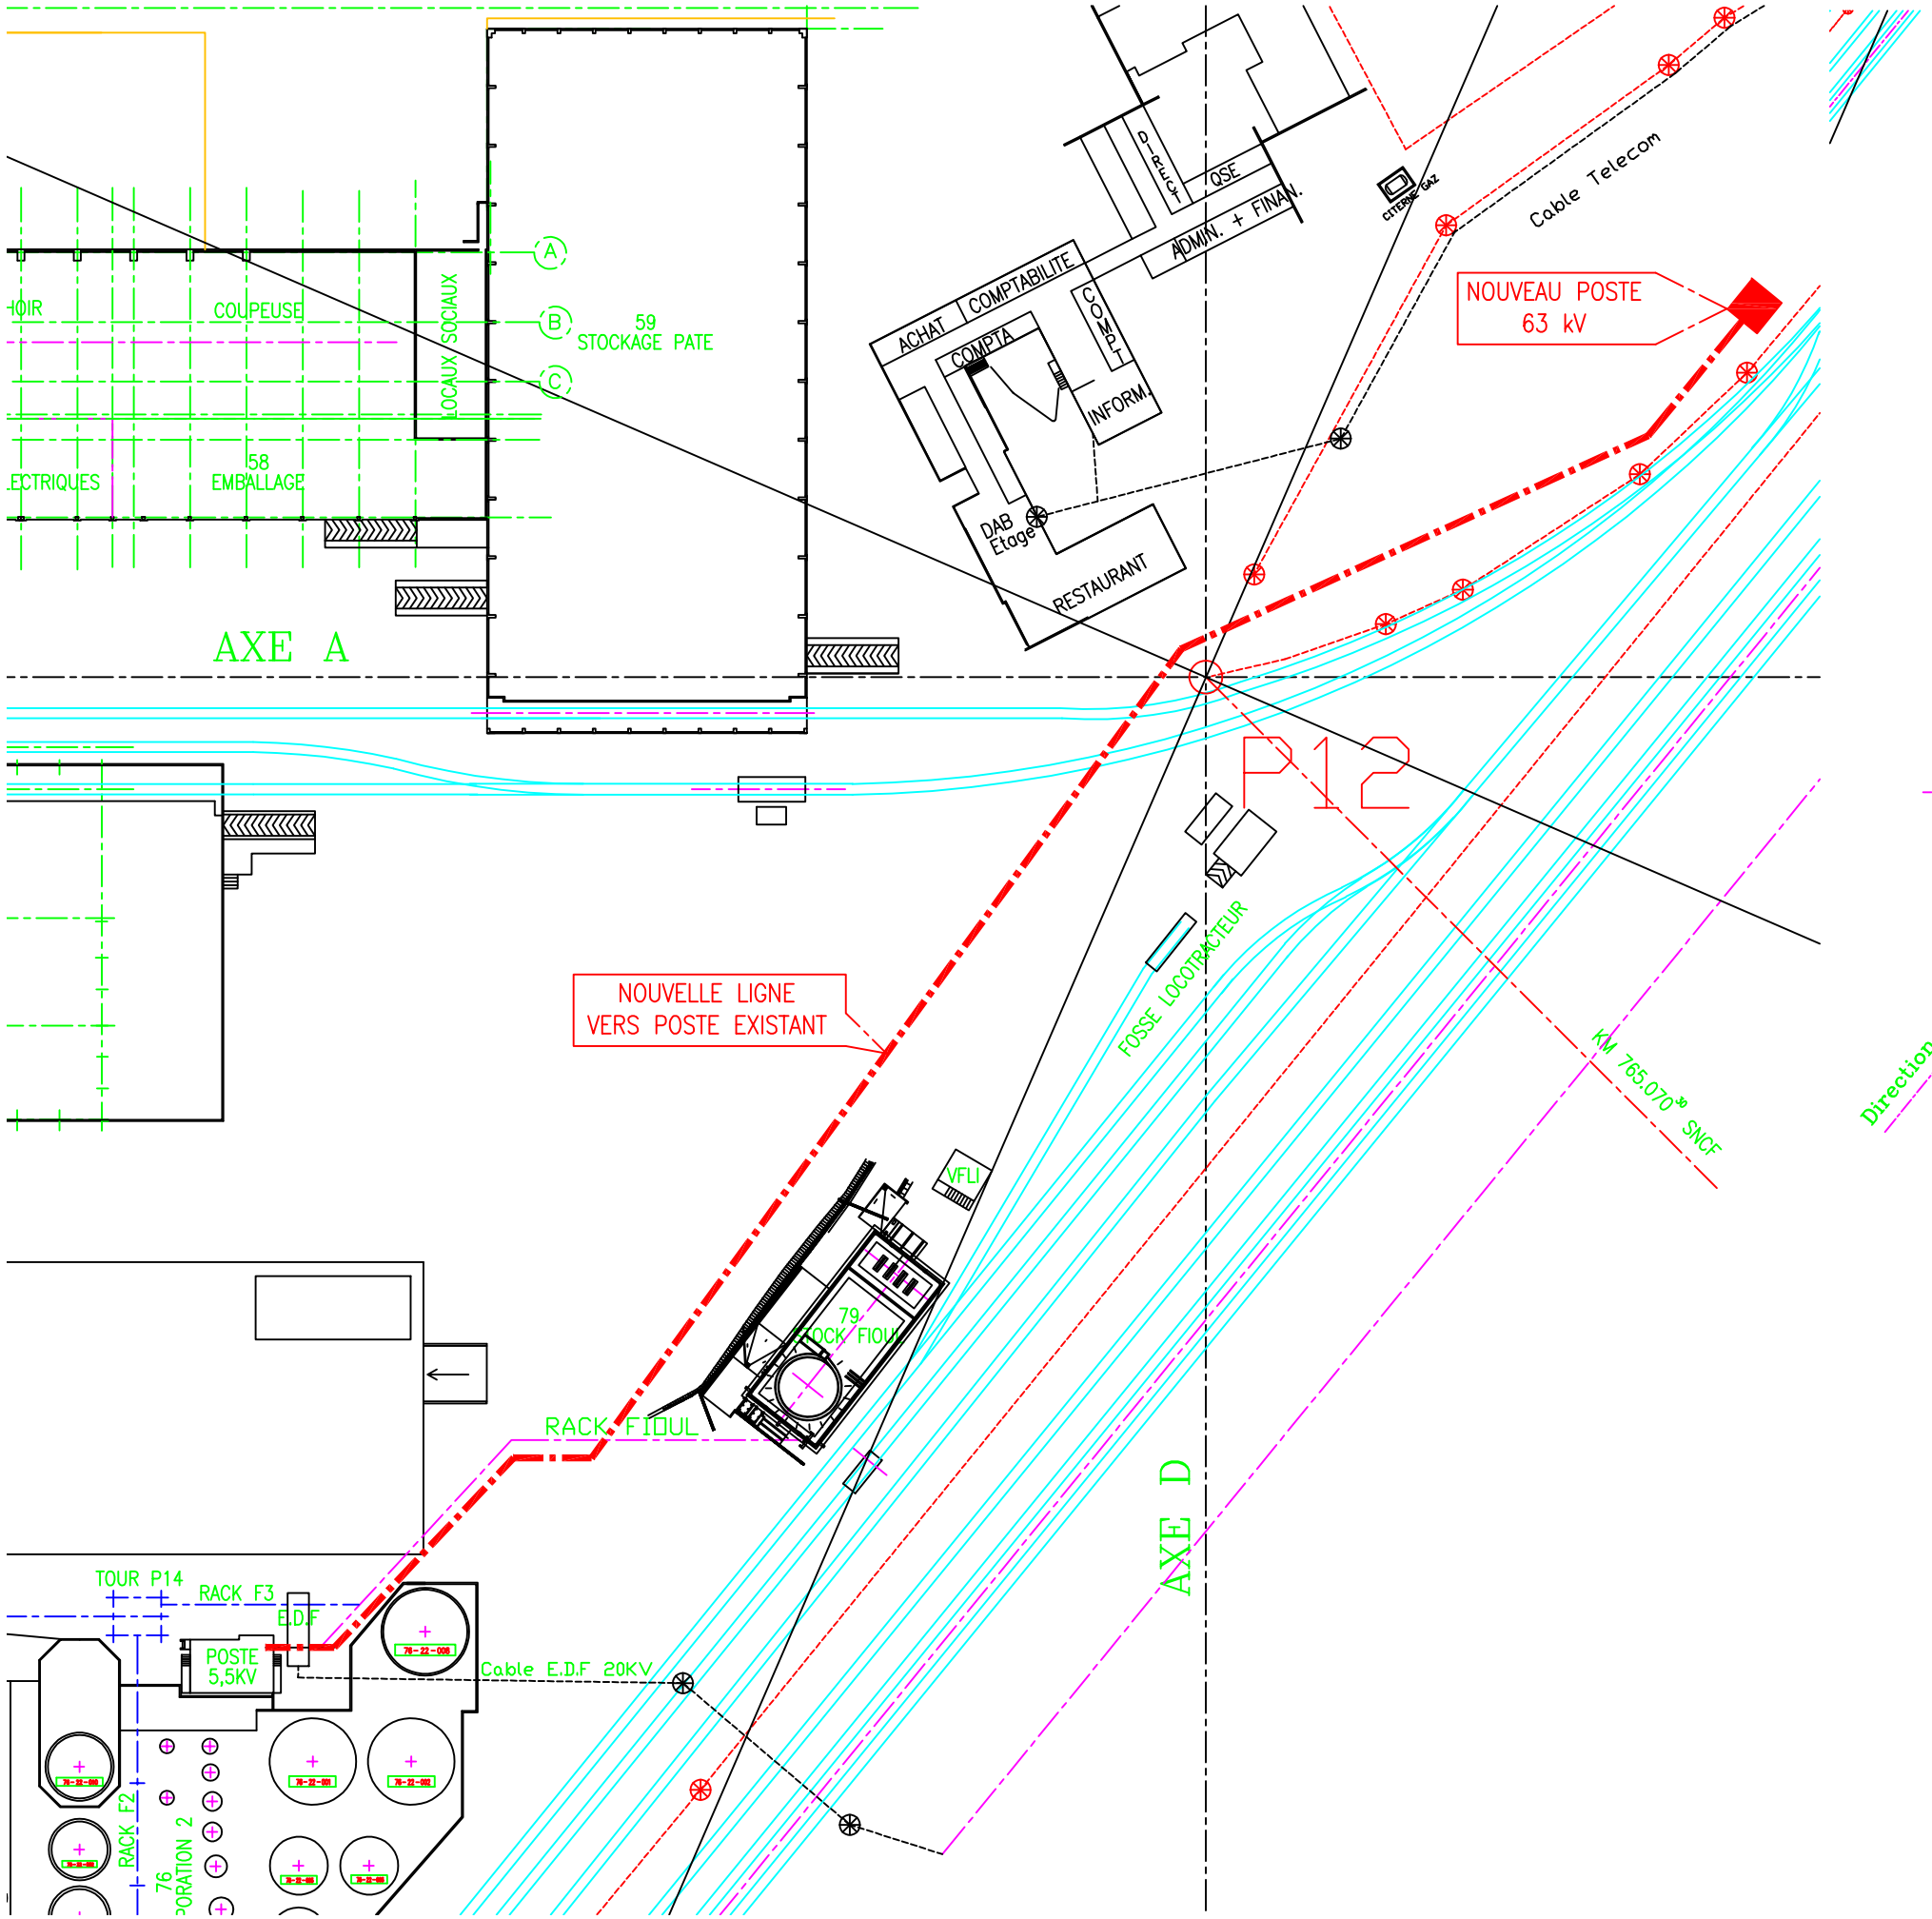


| IND. | DATE | DESSINE | VERIFIE | REVISION |
|---|---|---|---|---|
| A | 28/07/2020 | Ripoll | Deleplanque | IMPLANTATION POSTE DE RACCORDEMENT 63Kv |

FIBRE EXCELLENCE TARASCON

13156 Tarascon Cedex FRANCE

ENSEMBLE USINE — ATELIER : 90

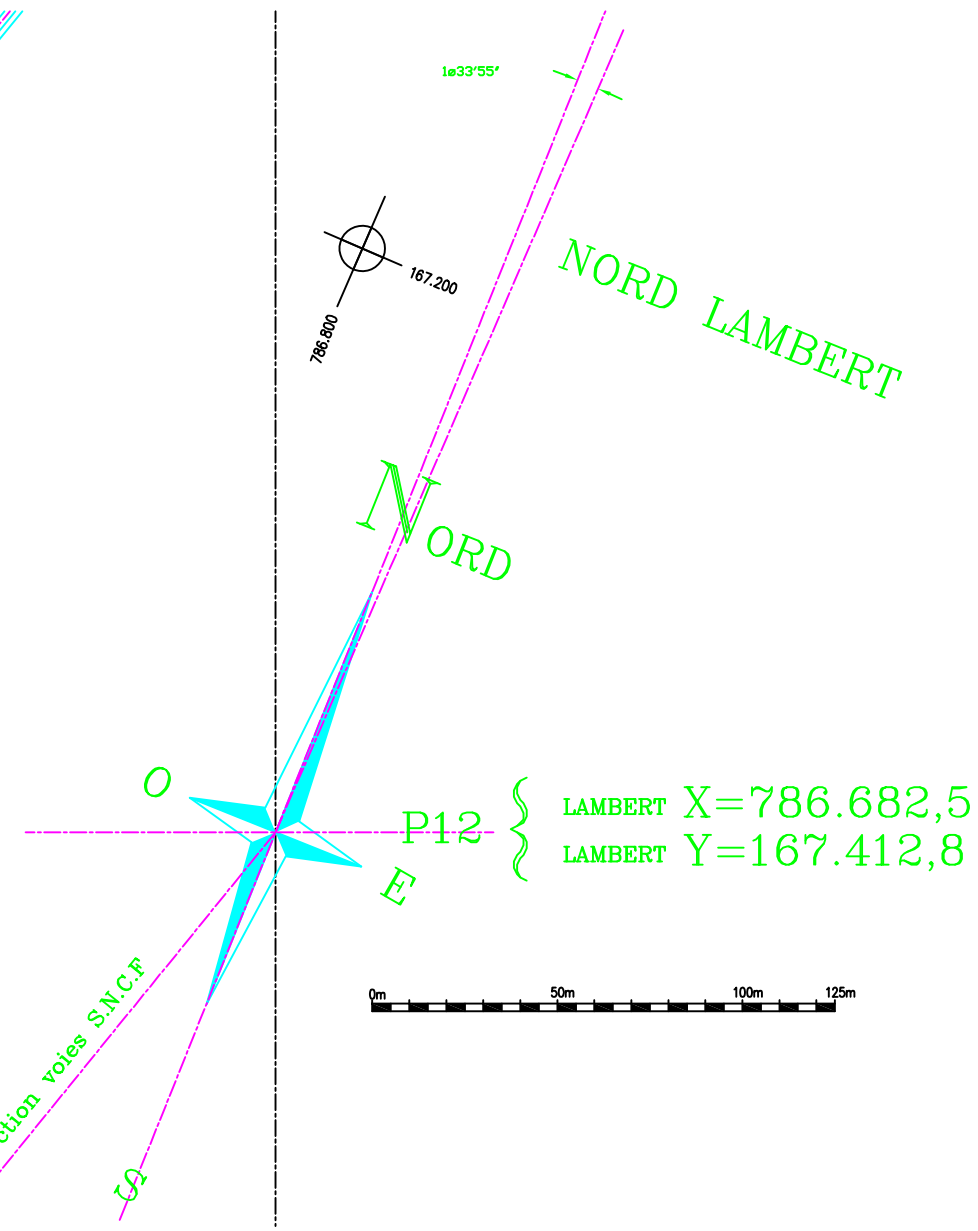IMPLANTATION POSTE DE RACCORDEMENT 63Kv - Projet BIOWATT

| | |
|---|---|
| DESSINE par : J. Ripoll | le 28/07/20 |
| VERIFIE par : M. Deleplanque | le 28/07/20 |
| APPROUVE par : F.E.T. | le 28/07/20 |
| CODE FOURNISSEUR | 0001 |
| N° ORIGINE | 90500 |
| N° DE COMMANDE | |
| N° DE CREDIT | |
| N° MATERIEL | 90 10 000 |
| CODIFICATION ARCHIVAGE | L210 T P 0 90 |
| N° D'ORDRE | 5002 A |

NOMBRE DE FOLIOS : 2 | N° FOLIO : 2 / 2 | Echelle : 1/1000e