


Construction du parking du Château Commune de Gilette


Annexes au Cerfa n°14734*03
« Examen au cas par cas »

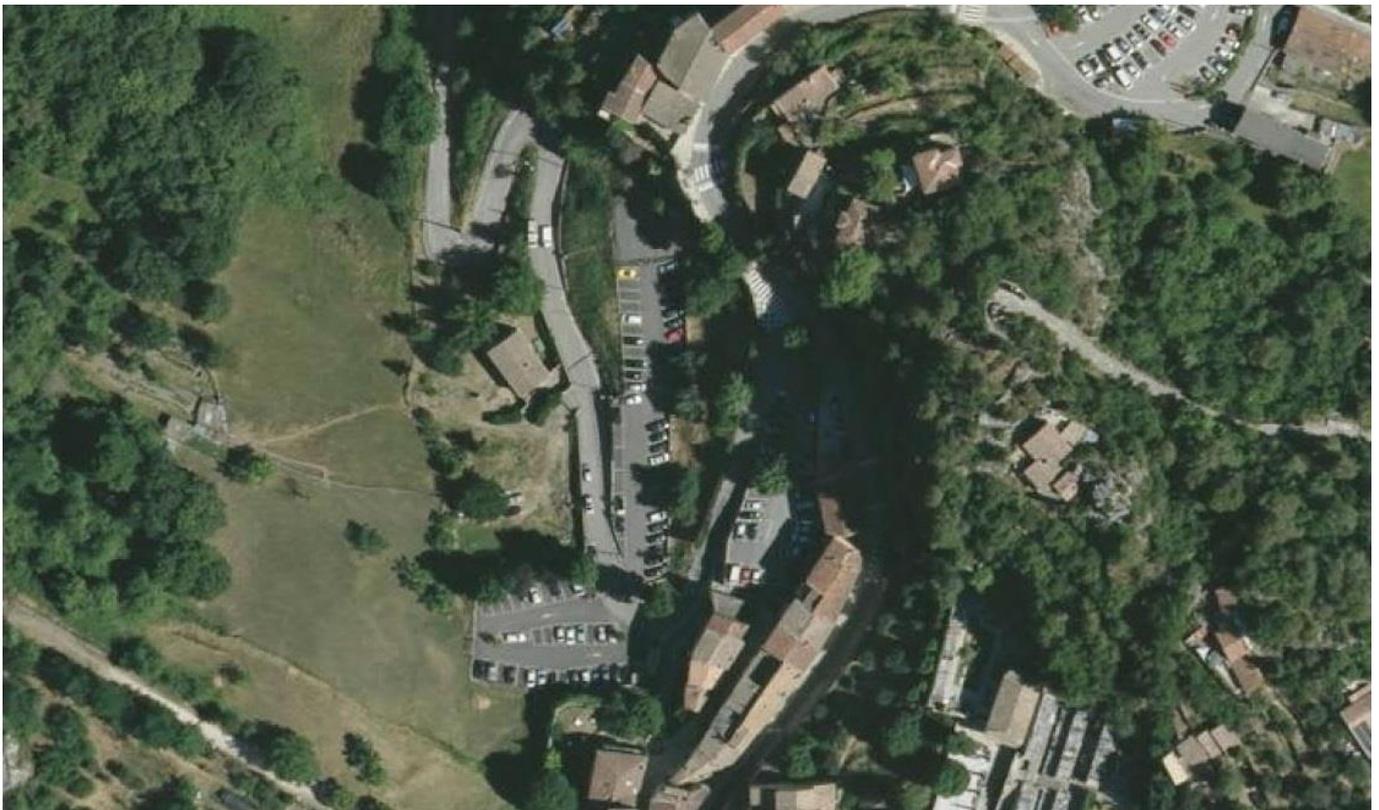

SOMMAIRE

ANNEXE I -	PLAN DE SITUATION	3
ANNEXE II -	PHOTOGRAPHIES DE LA ZONE D'IMPLANTATION	4
II.1 -	PHOTOGRAPHIE ELOIGNEE	4
II.2 -	PHOTOGRAPHIES RAPPROCHEES	5
ANNEXE III -	PLANS DU PROJET	9
ANNEXE IV -	PLAN DES ABORDS	14
ANNEXE V -	SITUATION VIS-A-VIS DE NATURA 2000	15

ANNEXE I - PLAN DE SITUATION

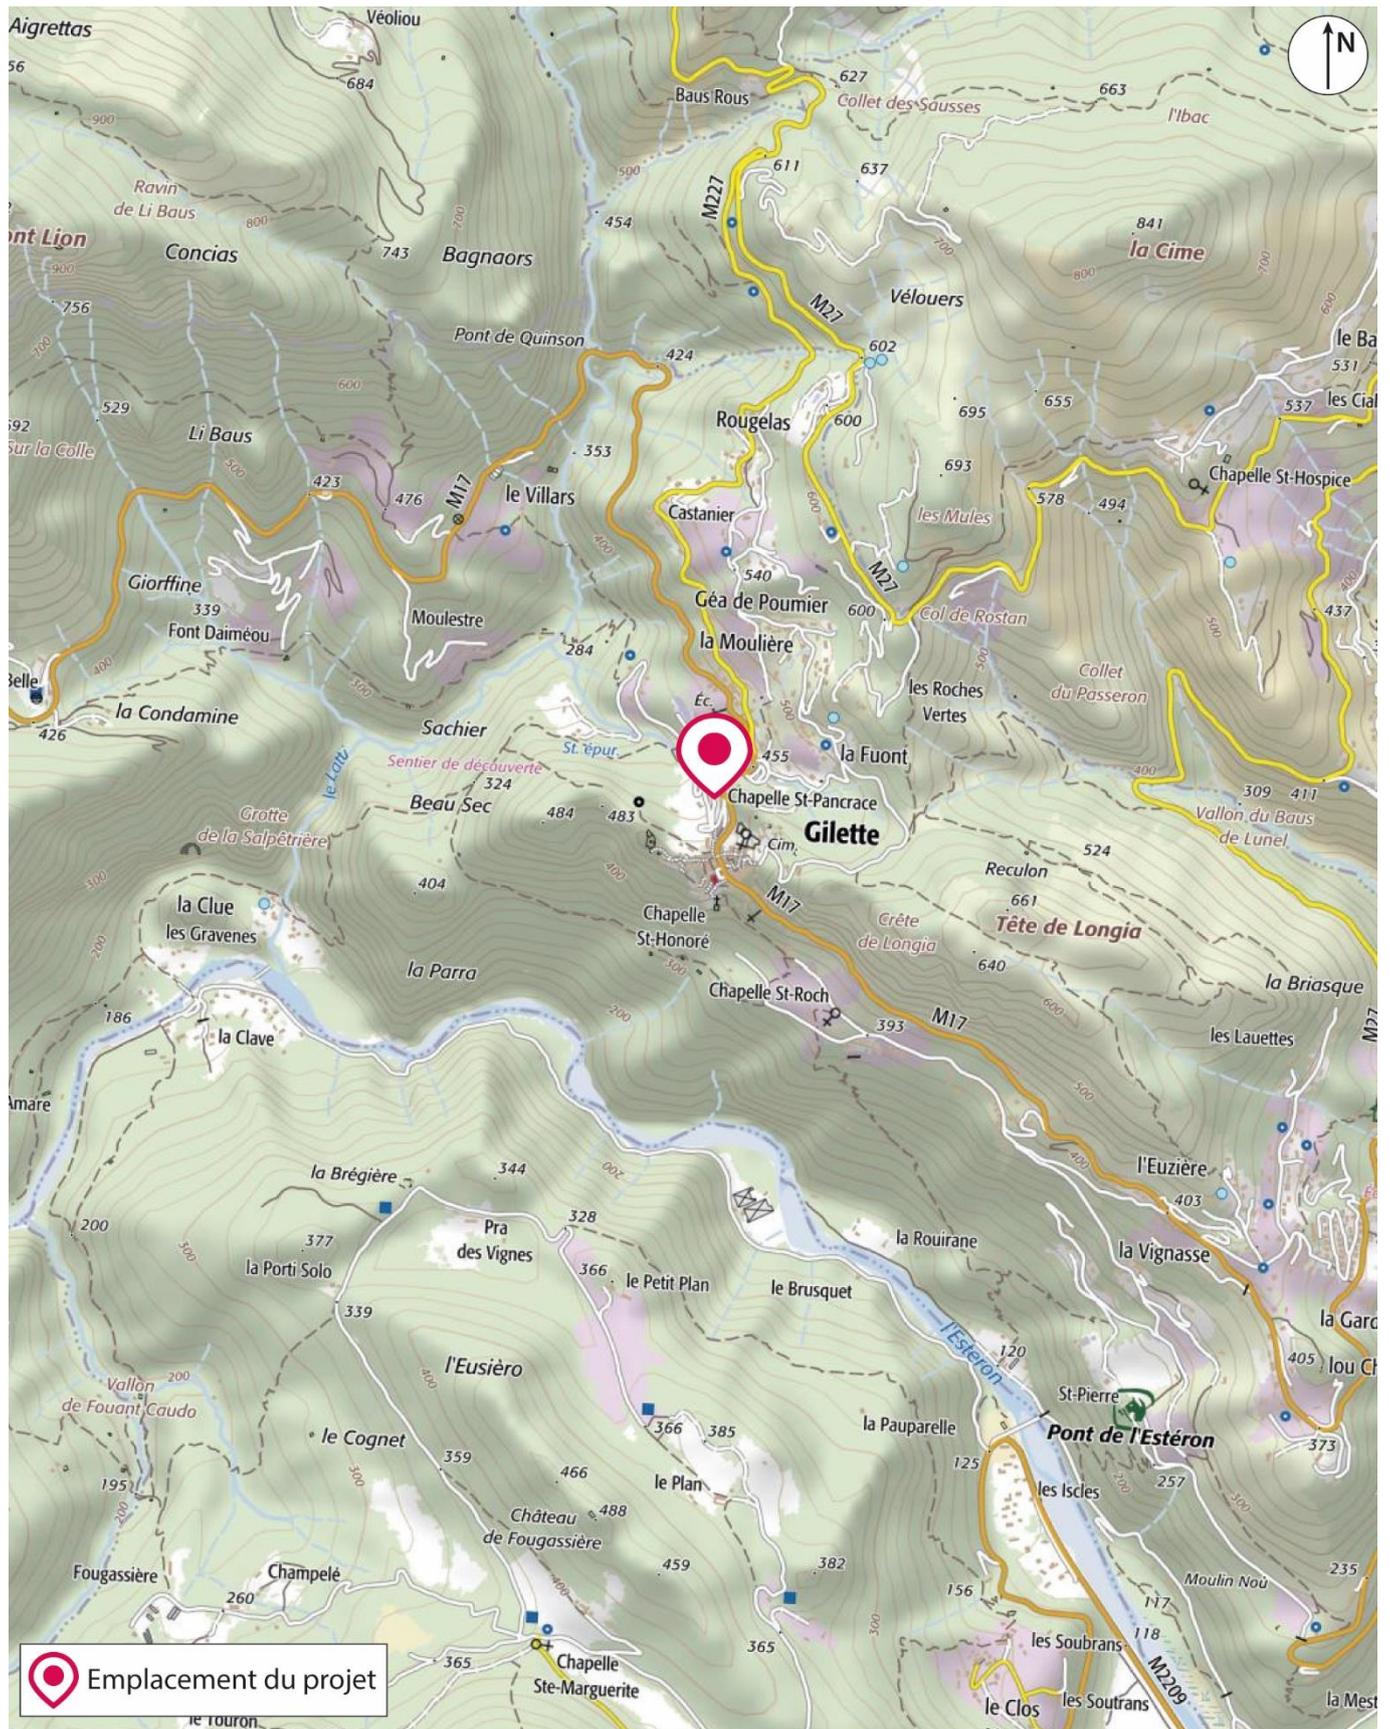

Plan de situation du projet


Echelle : 1/20 000 - Source : IGN

ANNEXE II - PHOTOGRAPHIES DE LA ZONE D'IMPLANTATION

II.1 - PHOTOGRAPHIE ELOIGNEE



II.2 - PHOTOGRAPHIES RAPPROCHEES

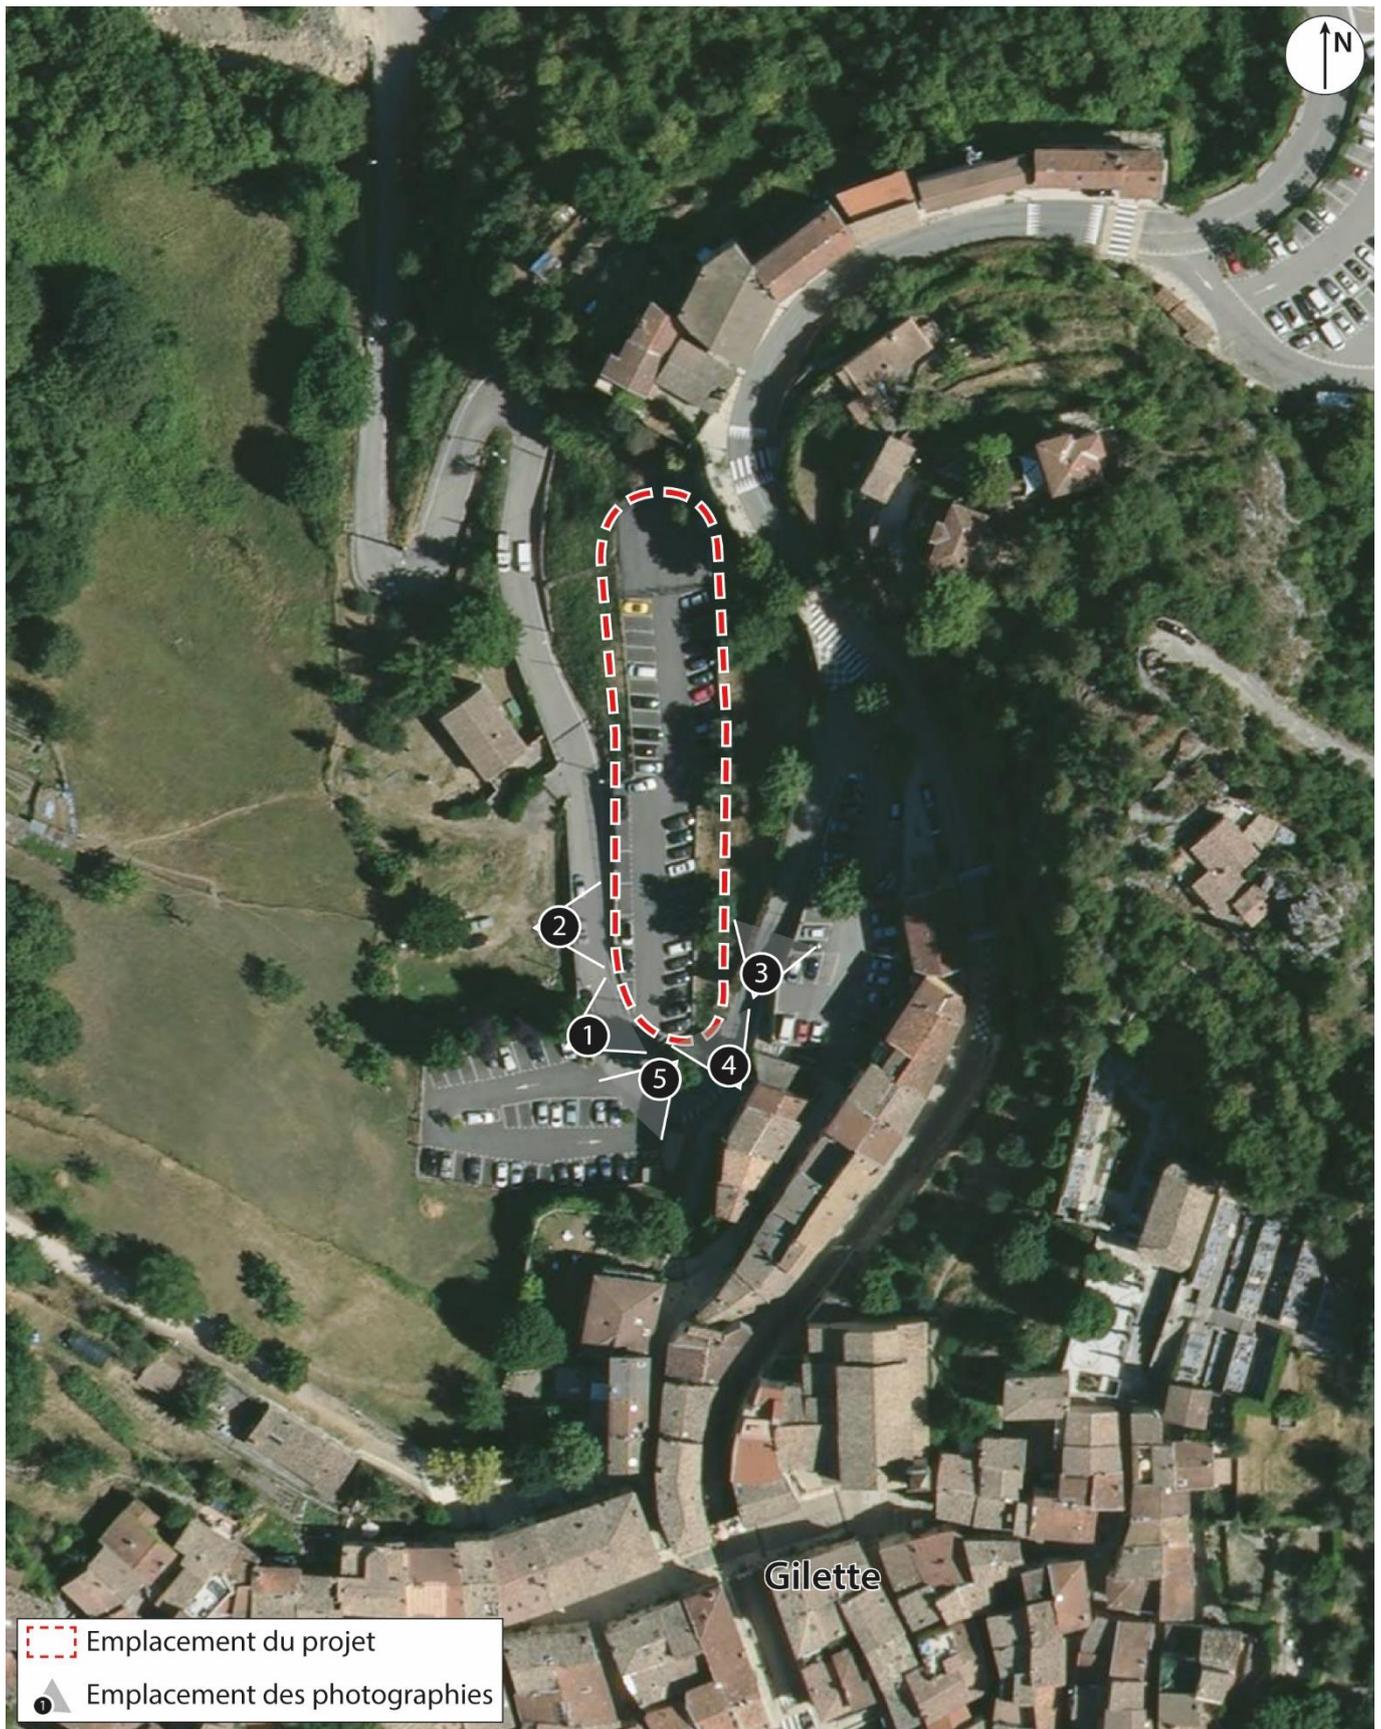

Plan de localisation des photographies

Echelle : 1/1 250 - Source : IGN



Photo 1



Photo 2



Photo 3



Photo 4









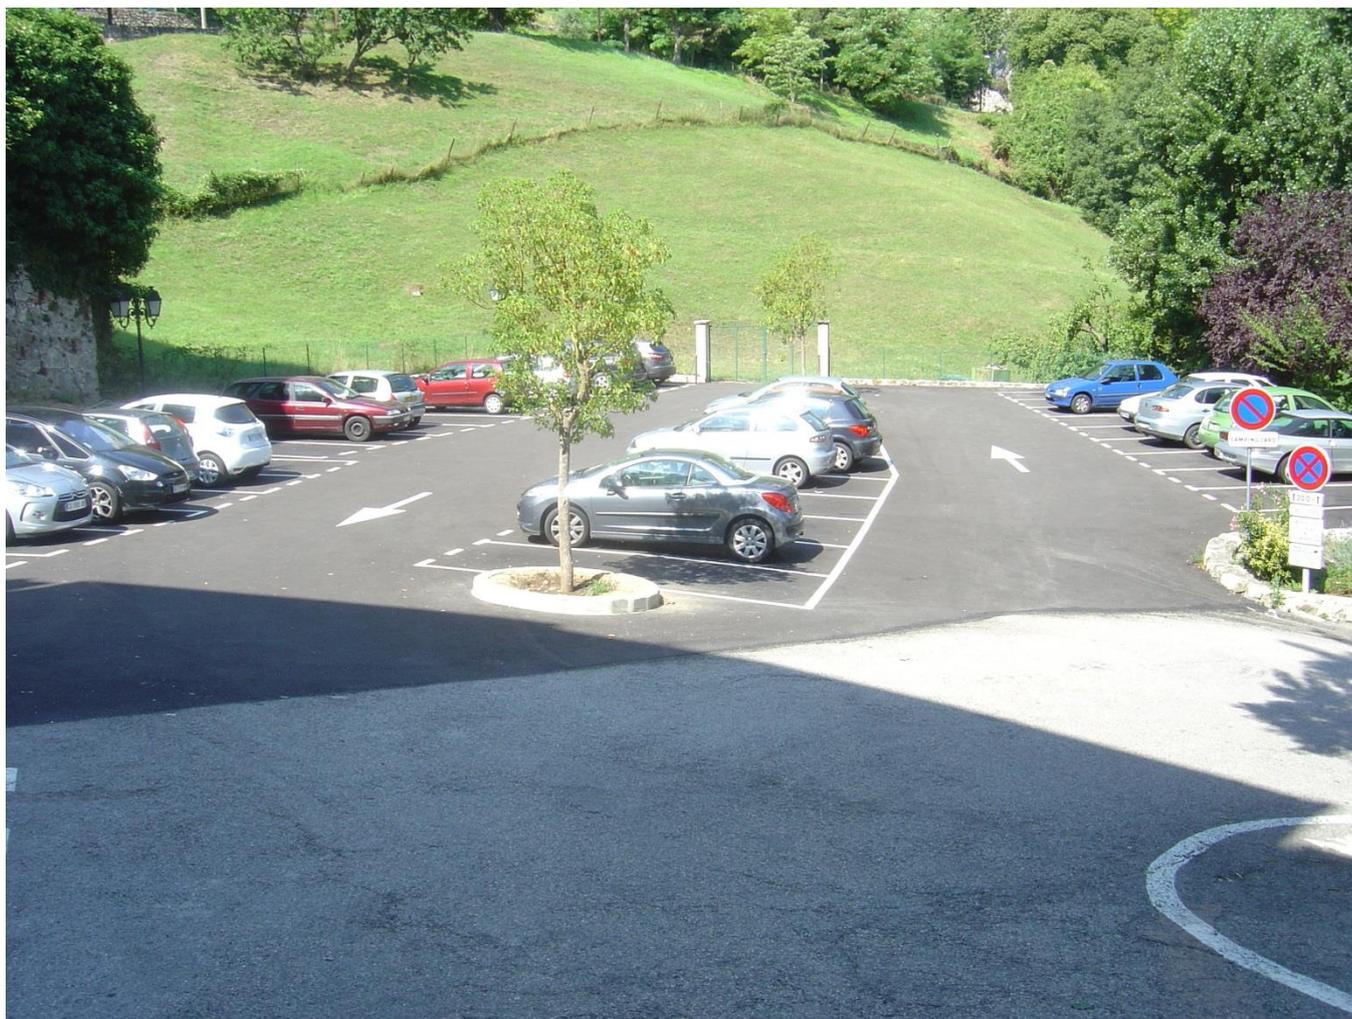


Photo 5

ANNEXE III - PLANS DU PROJET

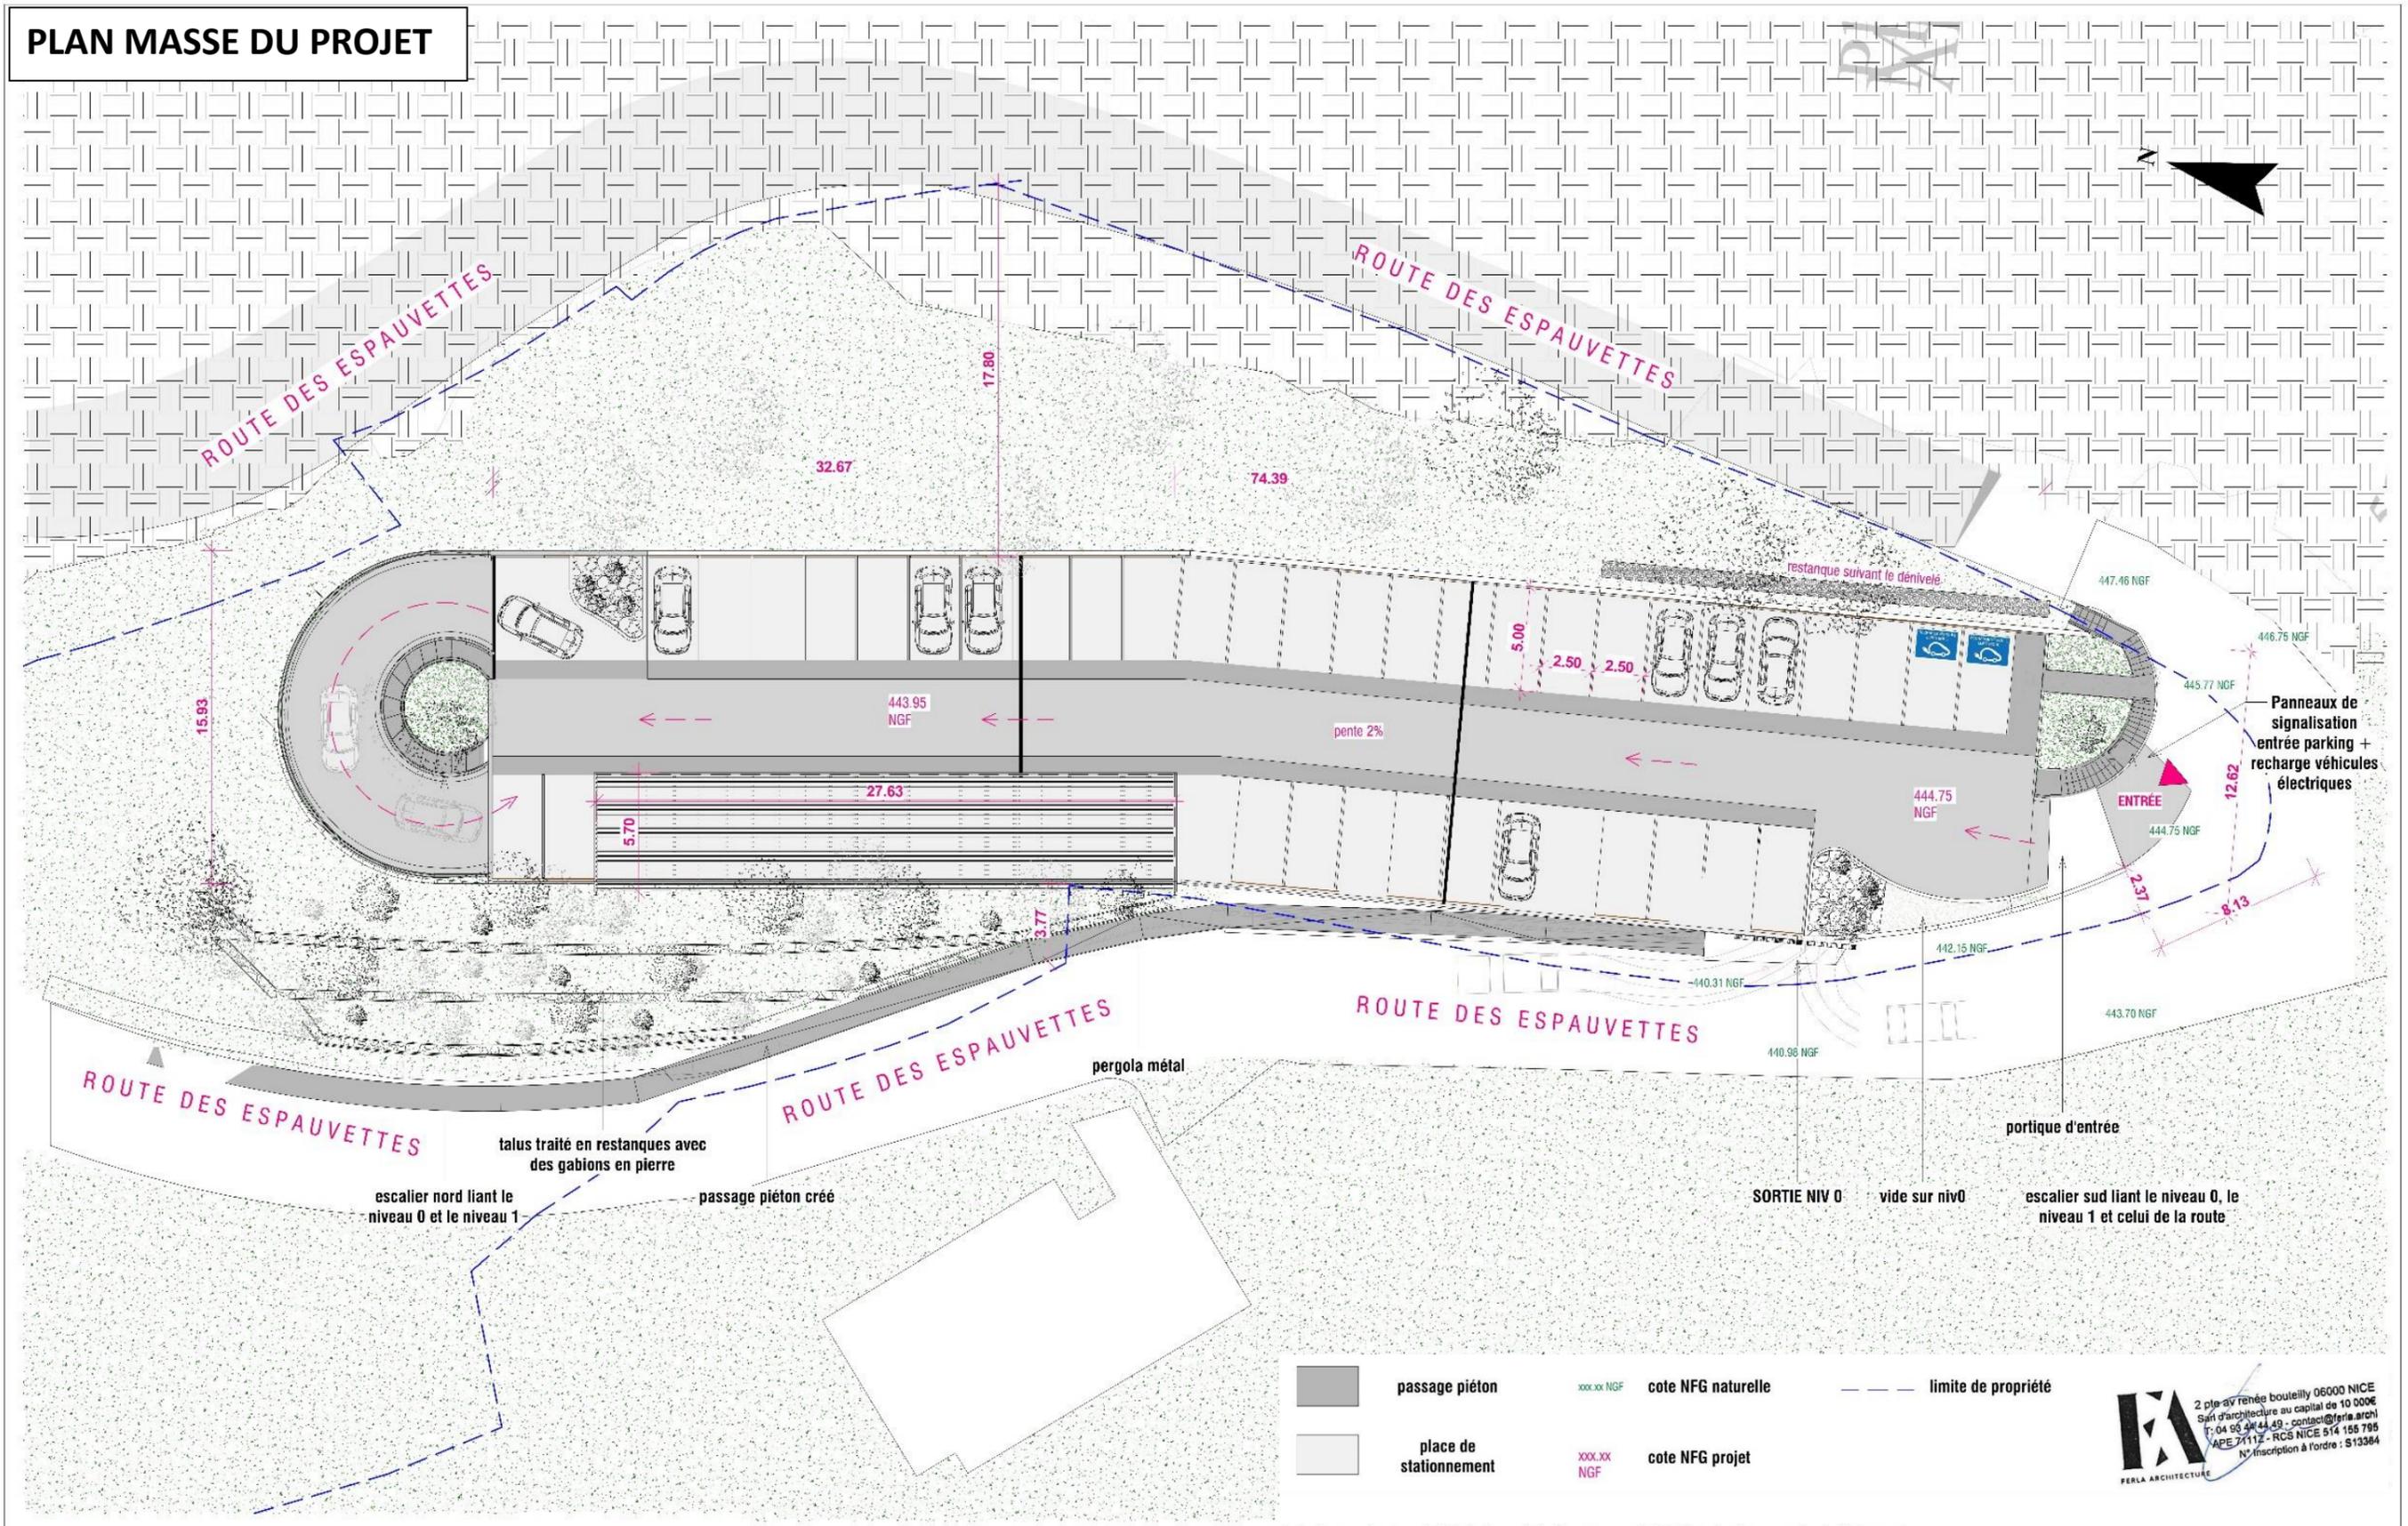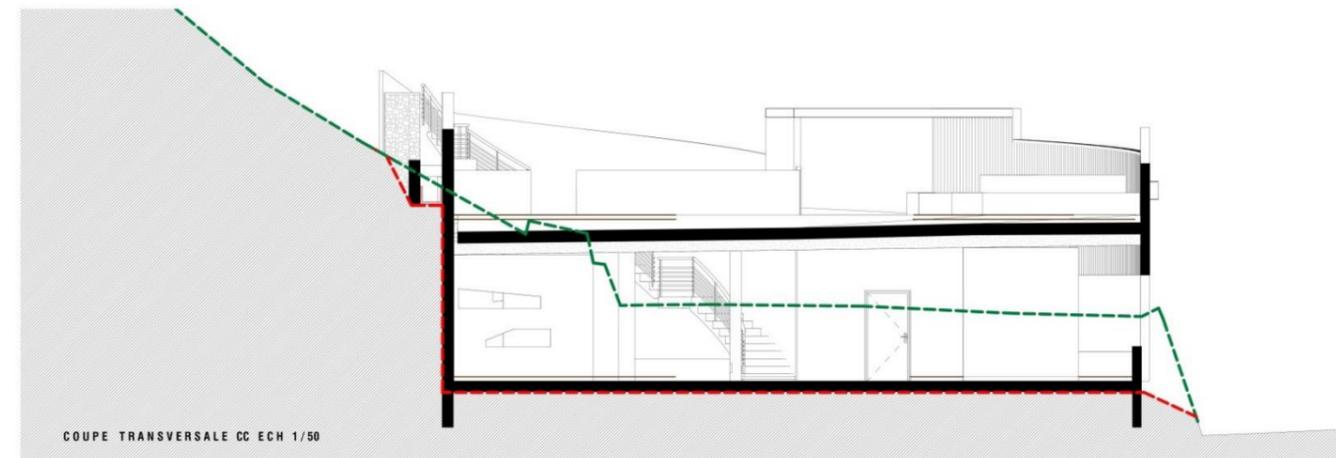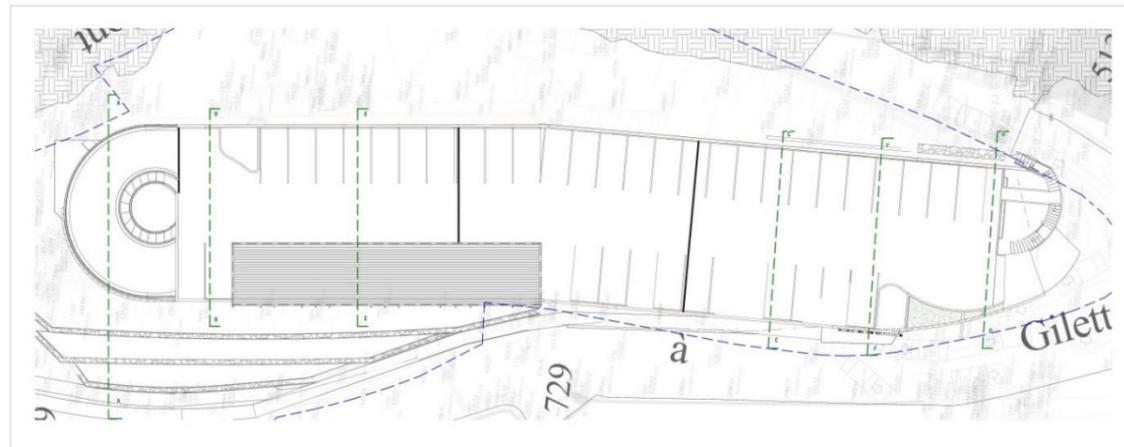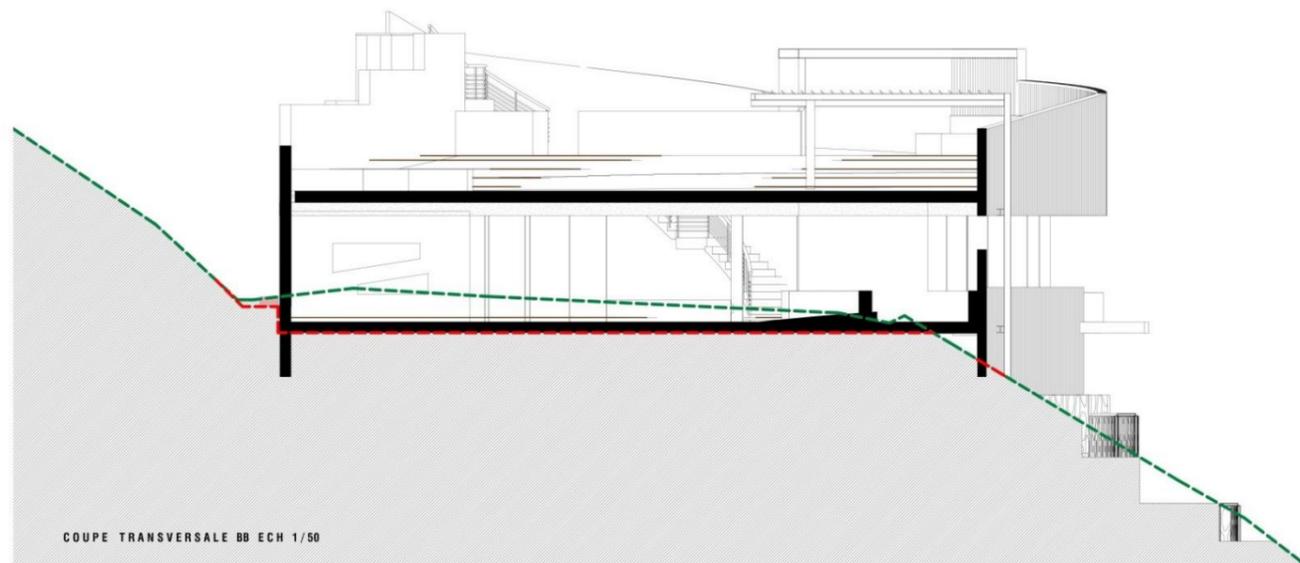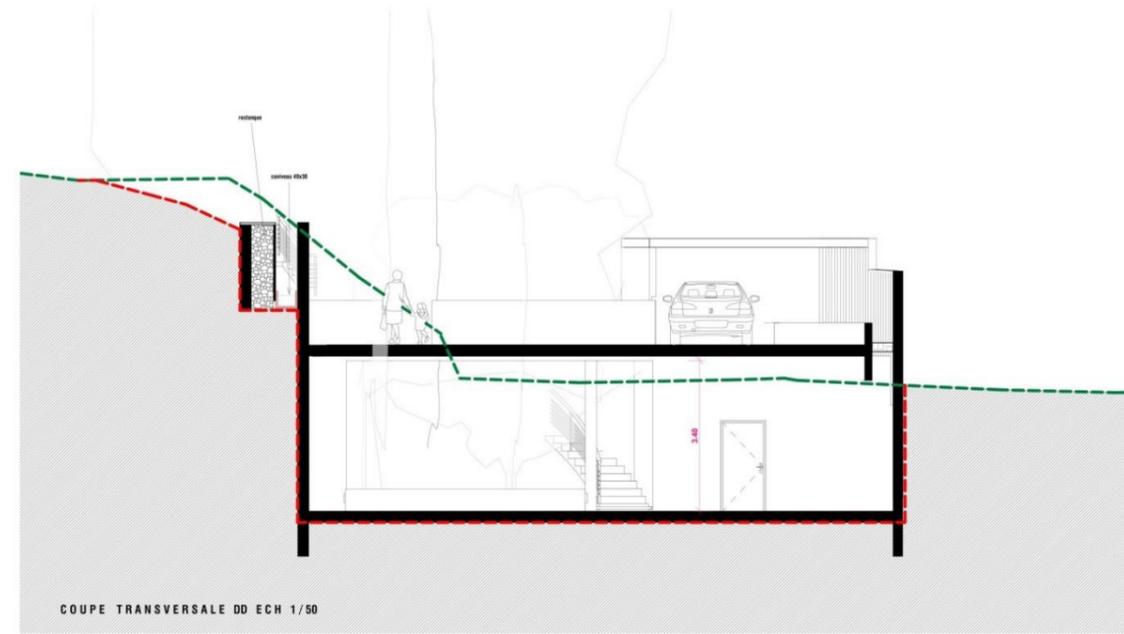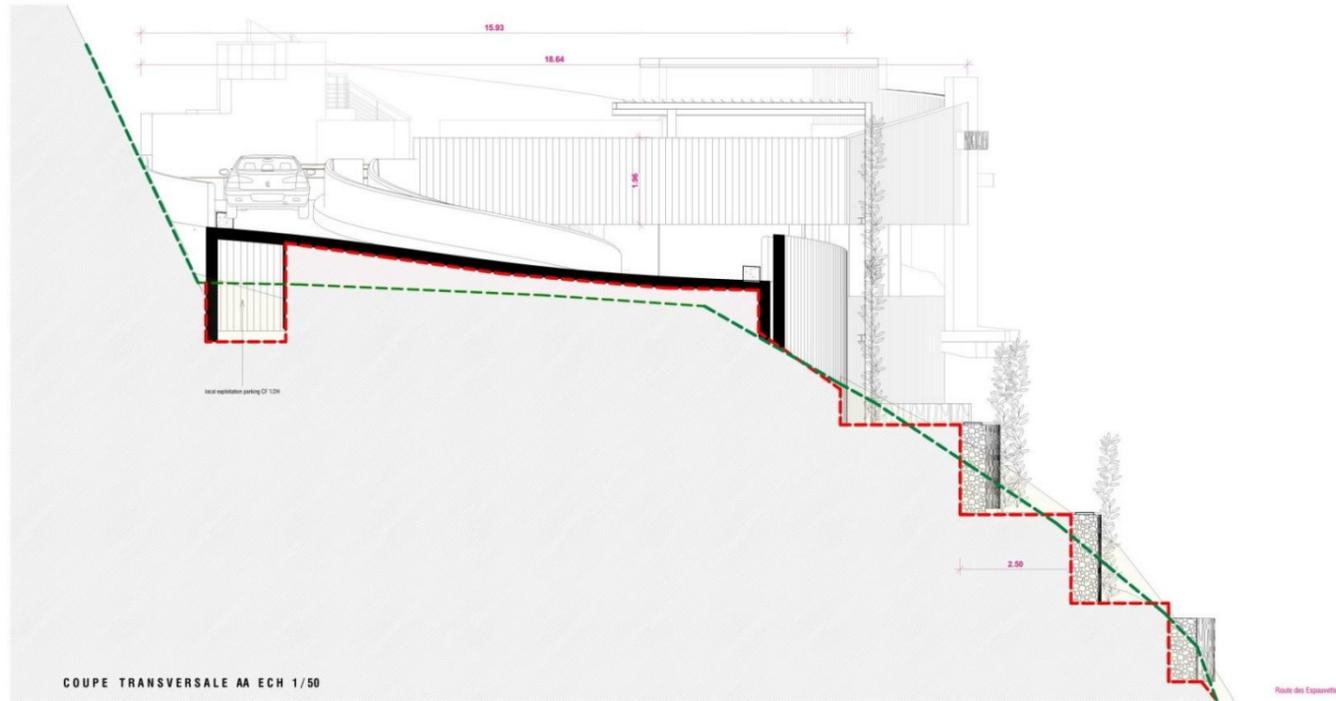

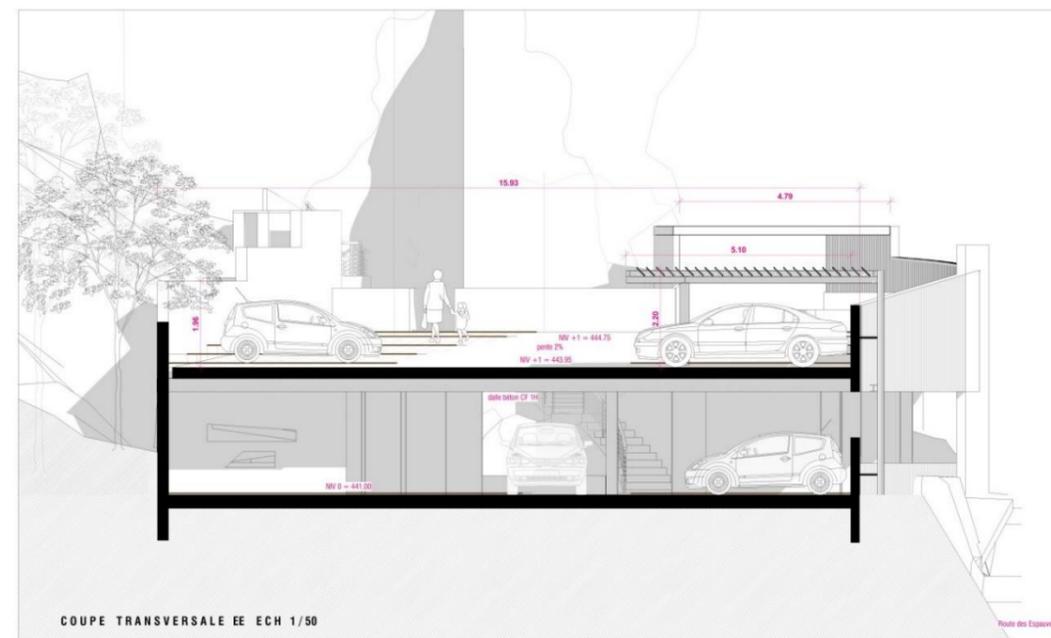


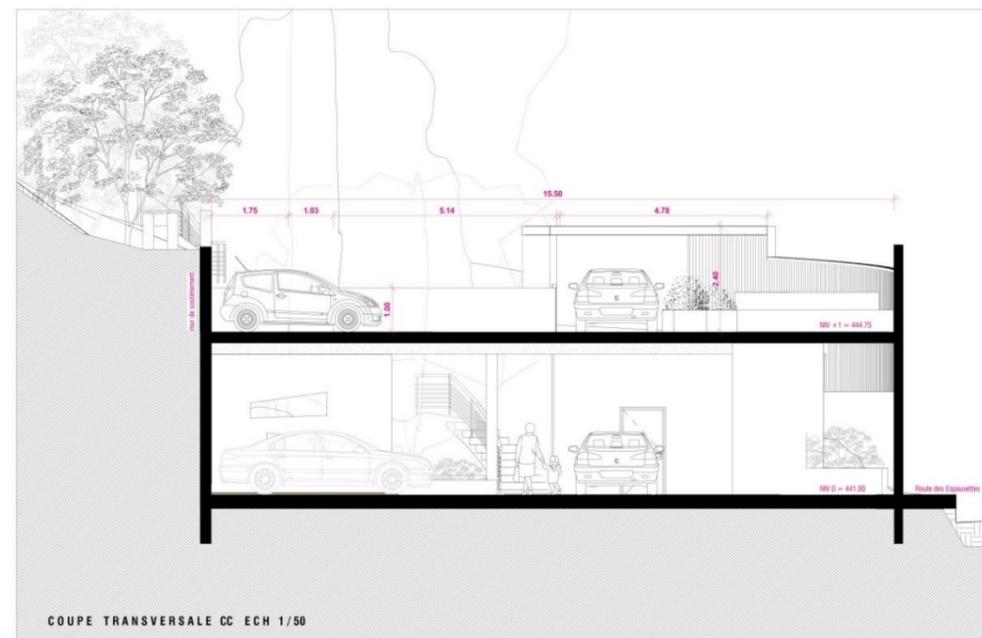



 FERLA Architecture 2, Petite Avenue Renée Boutelly - 06000 NICE Email : secretariat@ferla.archi // Tél. : 04 93 44 44 49 Siret: 514 155 795 000 16 // N° national: S 13364		Projet:		Construction d'un parking	
		Réf. cadastrale:		F 349	
Affaire:		Adresse du projet:		SAINT PANCRACE 06830 GILETTE	
Maître d'Ouvrage:		Pièce graphique:		insertion paysagère	
1908-1205		Phase:		PC	
MNCA 06364 Nice cedex 4		Date:		avril 2020	
		N°:		06	
		Echelle:		e	
		Dessiné par:		RB	


ANNEXE IV - PLAN DES ABORDS

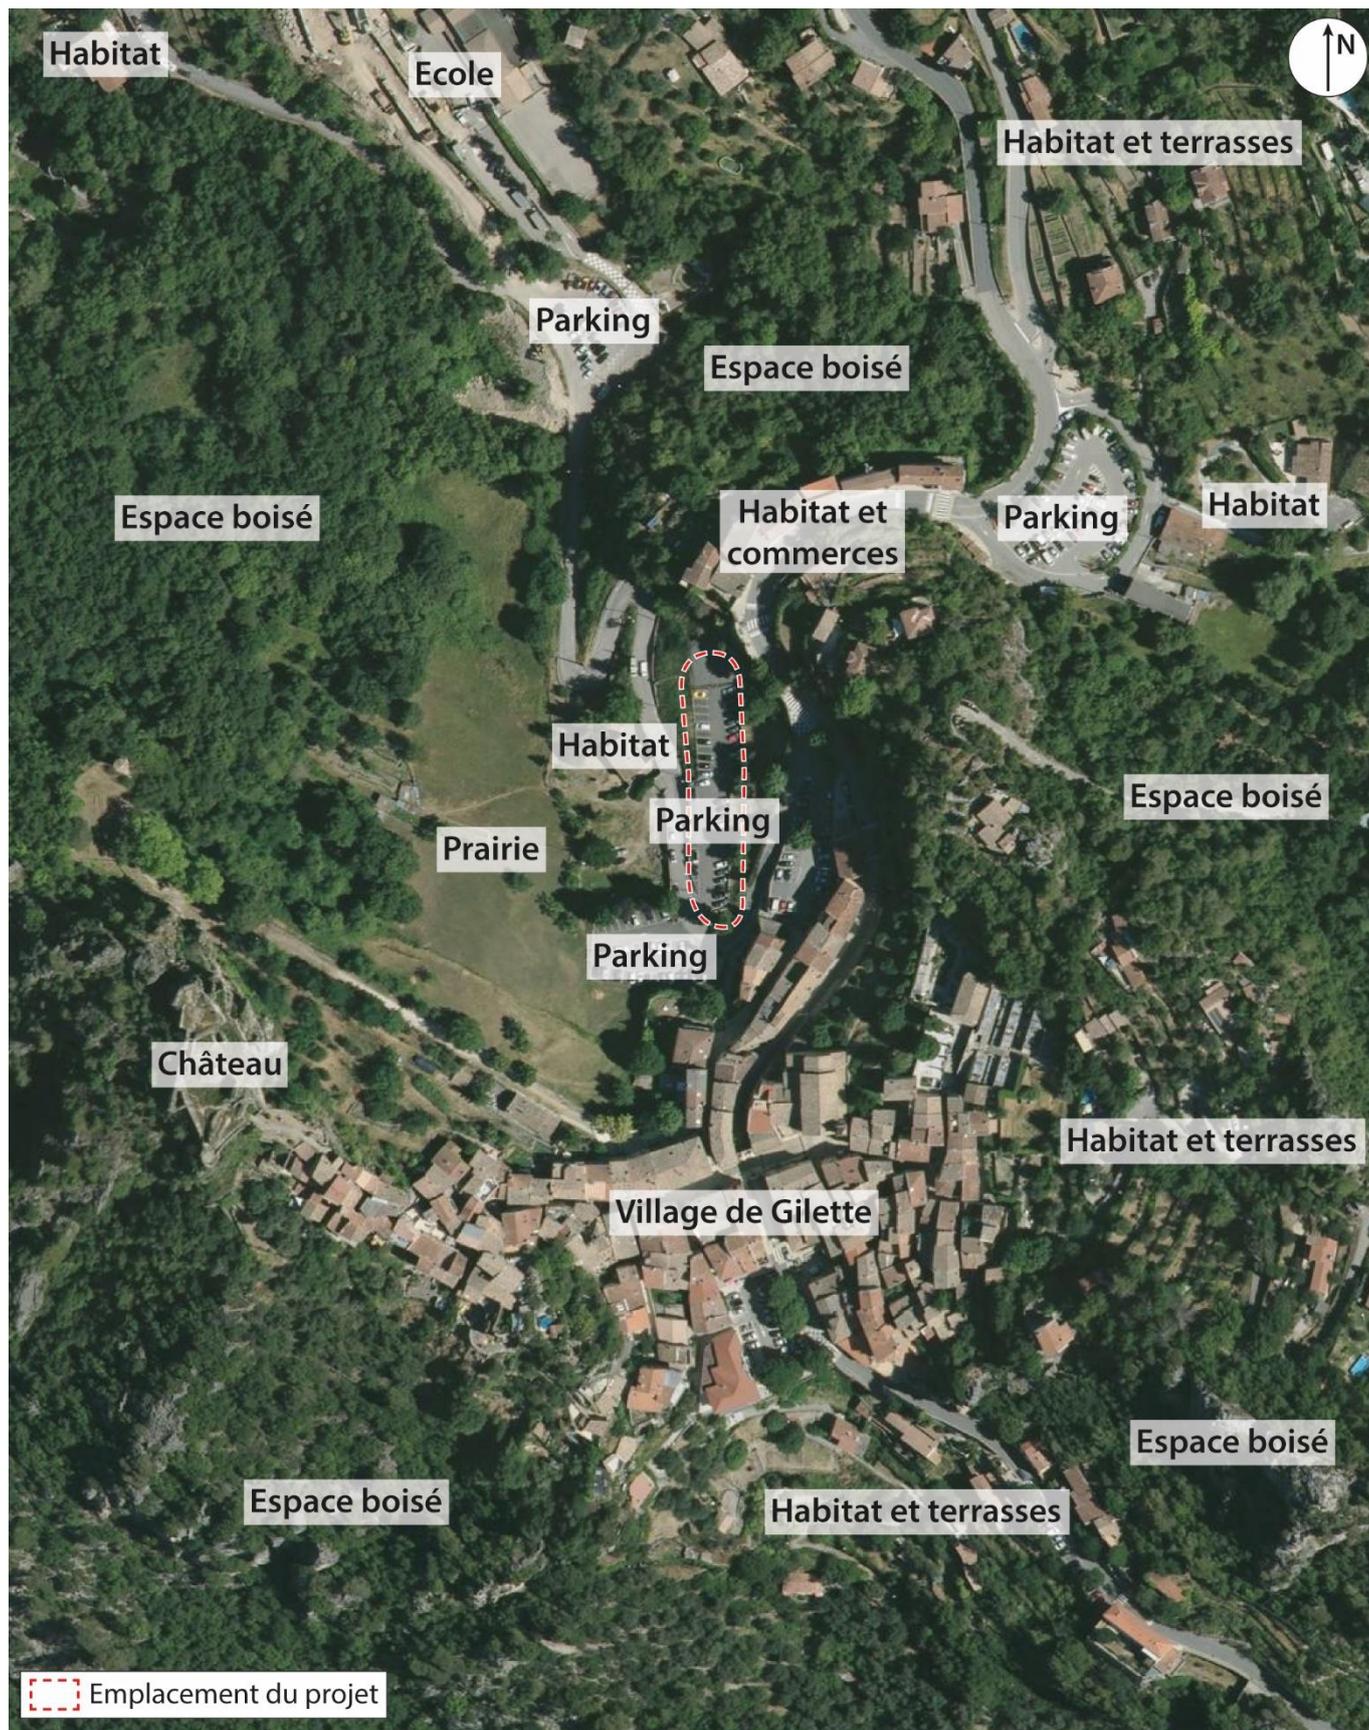

Plan des abords du projet

Echelle : 1/2 500 - Source : IGN

ANNEXE V - SITUATION VIS-A-VIS DE NATURA 2000

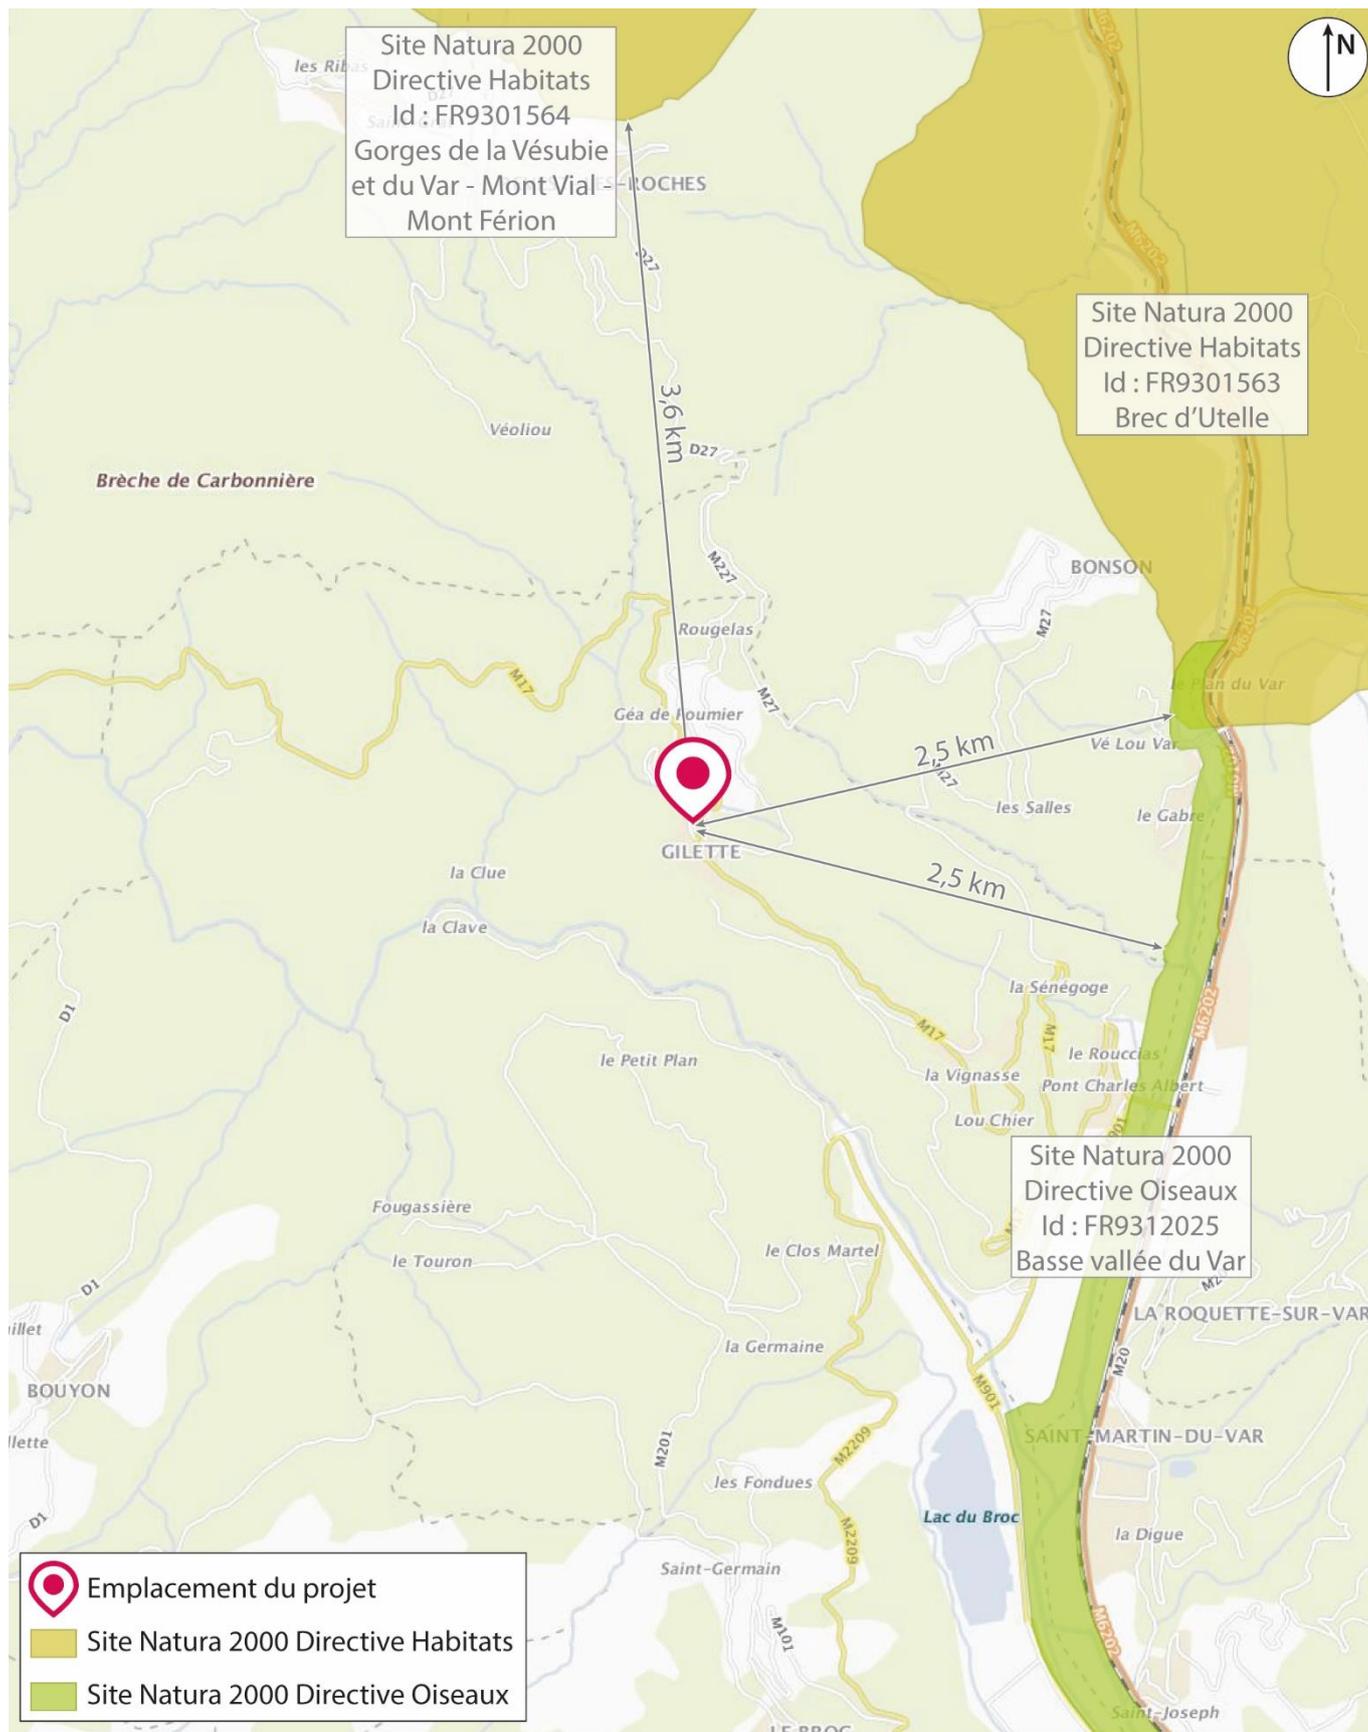

Plan de situation du projet par rapport aux Sites Natura 2000

Echelle : 1/40 000 - Sources : IGN, INPN