


## Annexe formulaire Cas par Cas

Création d'un tenon adossé au musoir de la jetée Est du Bassin n°3 et d'un tenon atténuateur de houle adossé à la jetée intérieure du bassin n°3 dans la passe d'entrée du Bassin n°3 du port Saint Pierre de Hyères.

Dépose d'un tenon situé au milieu de la jetée Est du Bassin n°3 dans sa partie intérieure.

Plan de situation au 1/25 000

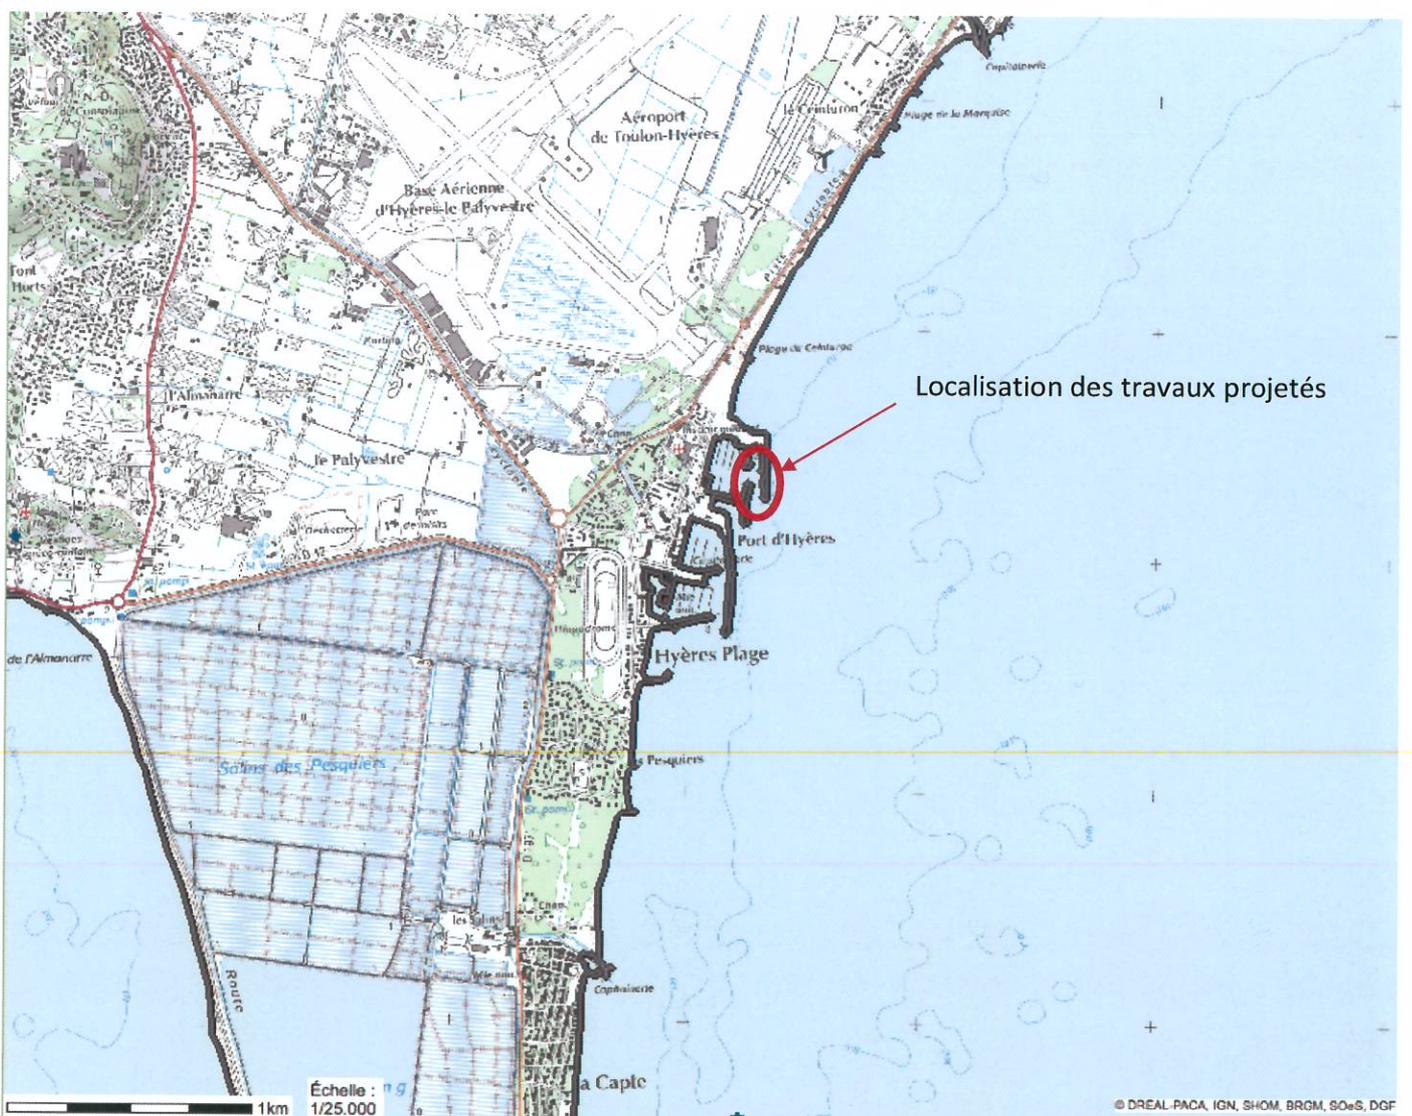

## **PORT d'HYERES (Saint-Pierre)**

### **Passe d'entrée du 3<sup>ème</sup> Bassin**




## **PORT d'HYERES (Saint-Pierre)**


**Passé d'entrée du 3<sup>ème</sup> Bassin**



## PORT d'HYERES (Saint-Pierre)



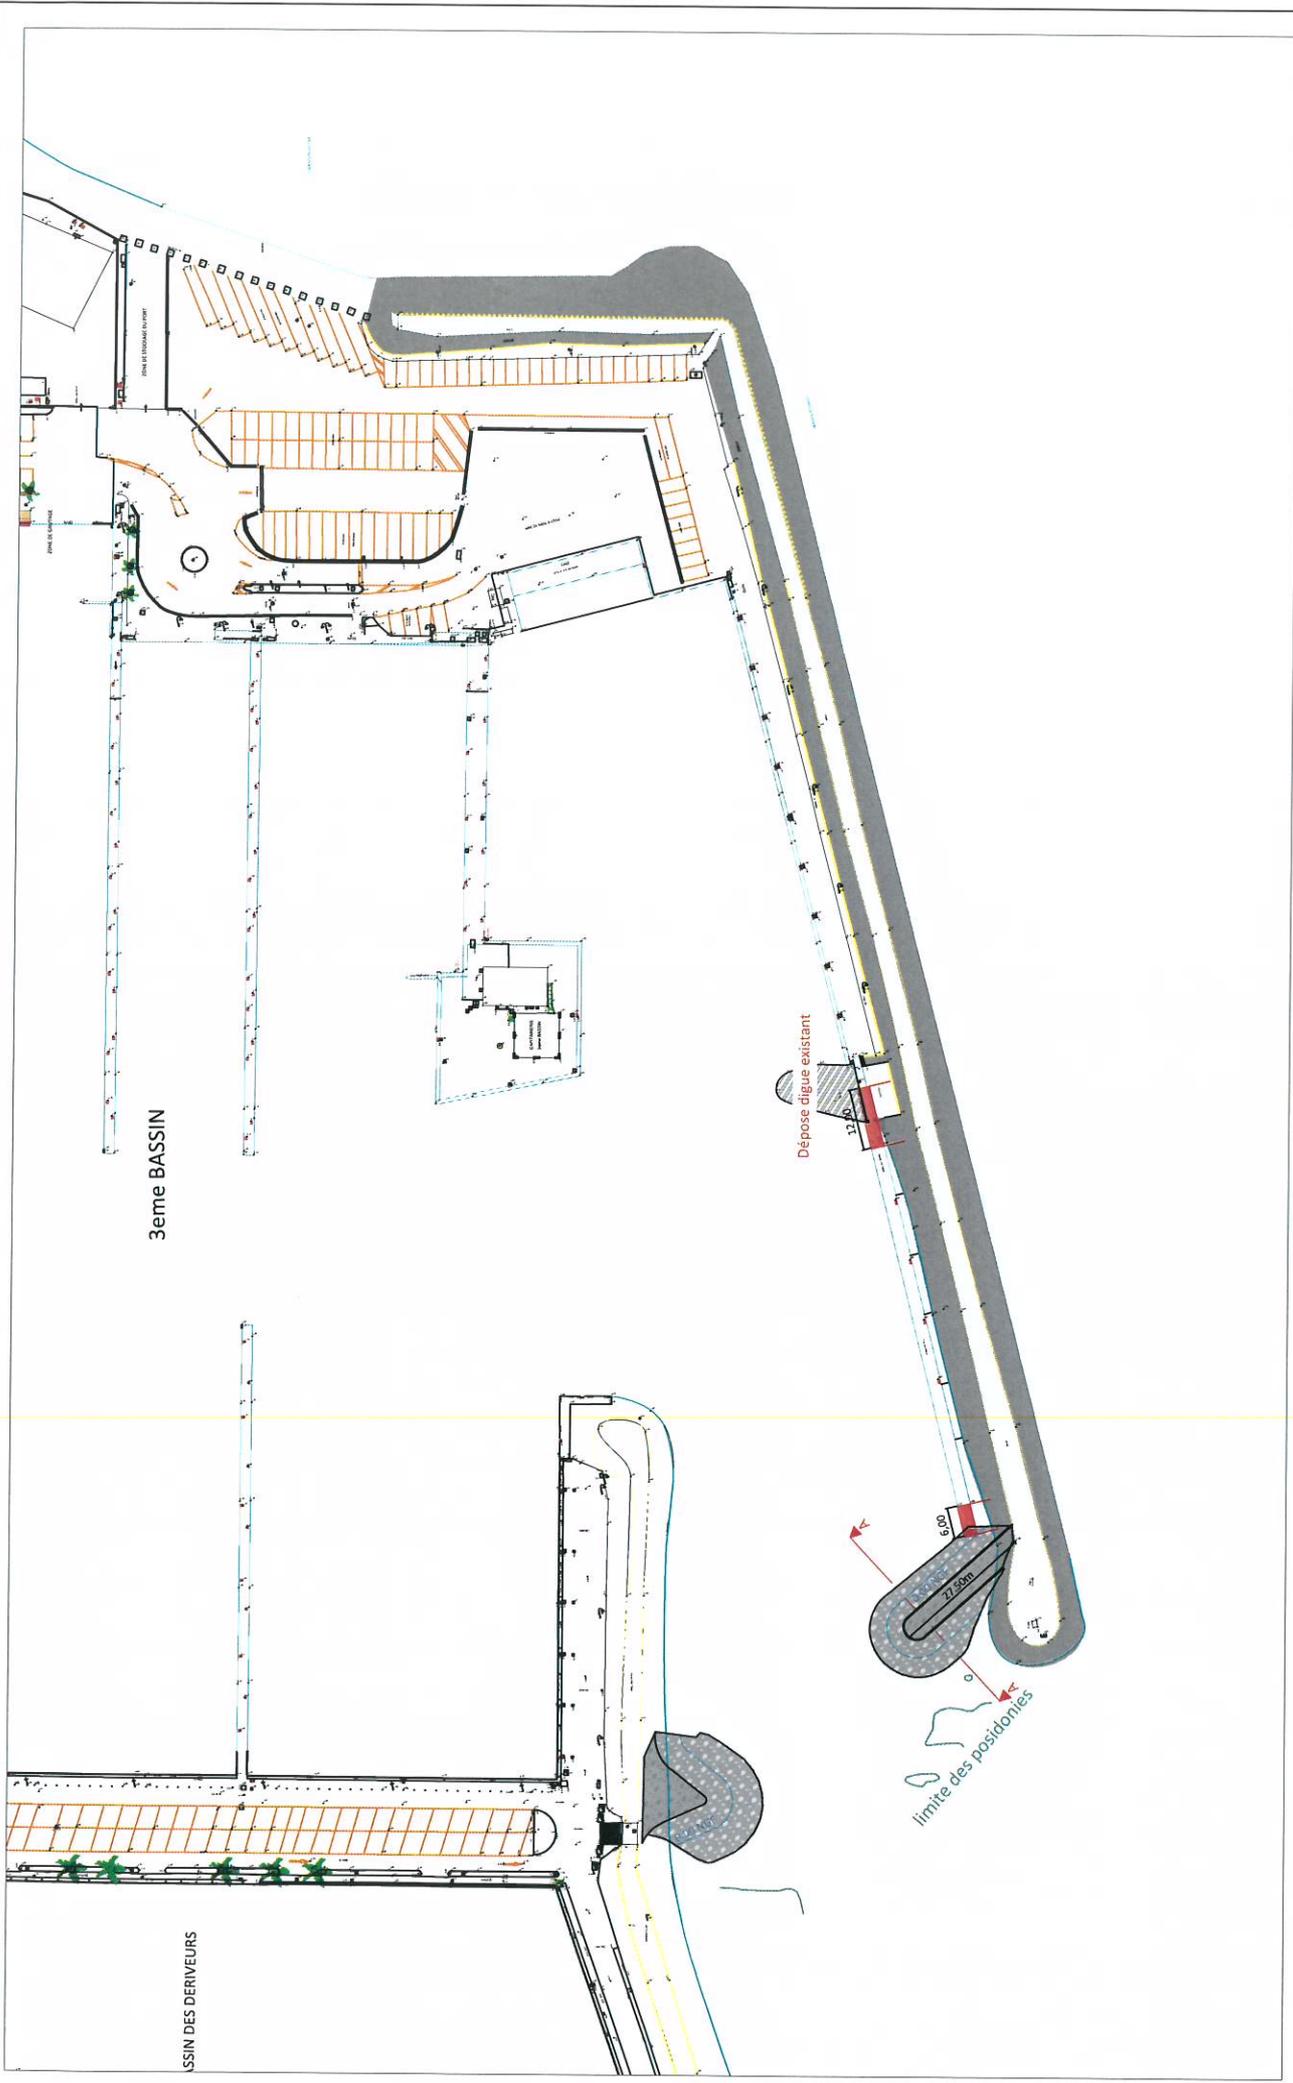

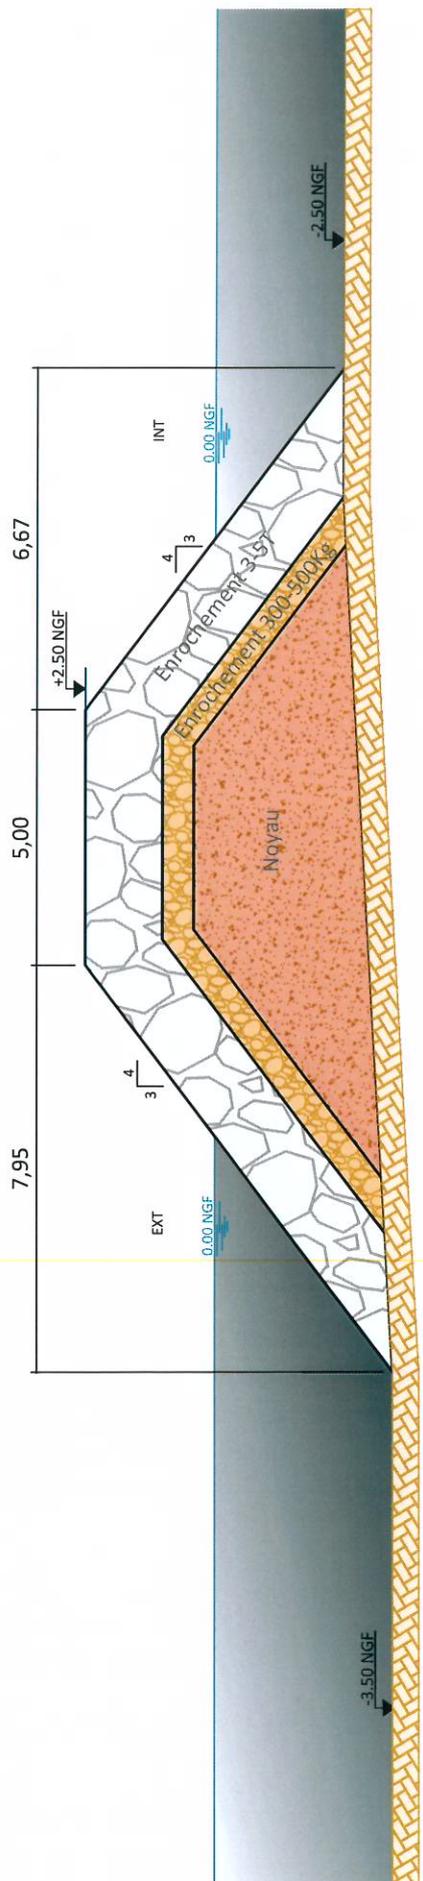

FAISABILITE SOMMAIRE  
 PORT SAINT-PIERRE  
 COUPE AA PROJET

