

Maitre d'Ouvrage :

CCI MARSEILLE PROVENCE  
CS 21856  
13221 Marseille Cedex 01  
Tel. 04 91 39 58 83

AMO:

SIAREM

18 cours Pierre Puget  
13006 Marseille  
tel. 04 91 33 00 15

ALGOE

9 bis route de Champagne  
CS 60208  
69134 Ecully cedex  
tel. 09 87 87 59 00

BUREAU DE CONTRÔLE

DEKRA

Agence PACA, Parc Valentine Vallée Verte  
Batiment Bourbon 1 - CS 40038  
41 chemin Vicinal de la Millière  
13367 Marseille cedex 11  
Tel. 04 91 36 42 37

CSPS

QUALICONSULT

7-9 rue Jean Mermoz  
13008 Marseille  
Tel. 04 95 08 11 80

Maitre d'Œuvre :

ARCHITECTE MANDATAIRE

GPAA

2, Allée des Hélices  
44200 NANTES  
Tel : 02 51 82 49 40

BET. STRUCTURE

SERBA

1, rue Newton - BP 639  
85306 Challans Cedex  
Tel - 02 51 11 10 99

BET. FLUIDES/HQE

BARBANEL

167, rte de Lorient - Bât. Cassiopée  
35000 rennes  
tel. 02 23 48 24 80

ECONOMISTE

ROUSSEAU

Place Albert Einstein - BP 467  
85304 Challans Cedex  
tel. 02 51 49 26 36

PAYSAGISTE

ARCADI

Residence Saint Marc  
15, rue Jules Vallès  
34200 Sète  
tel. 04 67 58 54 55

PC

PROJET D'EXTENSION DU CAMPUS DU SITE DE LUMINY  
KEDGE BUSINESS SCHOOL

Jacques BETSEDE  
Directeur Général

DEMANDE D'EXAMEN AU CAS PAR CAS  
Décembre 2016



## SOMMAIRE

Plan de situation
Plan cadastral
Plan des abords
Photographies et localisation du site vues proches et lointaine
Plan masse



copyright IGN

Plan de situation  
Echelle 1/25 000e

DBL

Département :  
BOUCHES DU RHONE

Commune :  
MARSEILLE 9EME

Section : O  
Feuille : 851 O 01

Échelle d'origine : 1/2000  
Échelle d'édition : 1/2000

Date d'édition : 01/07/2014  
(fuseau horaire de Paris)

Coordonnées en projection : RGF93CC44  
©2012 Ministère de l'Économie et des Finances


DIRECTION GÉNÉRALE DES FINANCES PUBLIQUES

-----  
EXTRAIT DU PLAN CADASTRAL  
-----

Le plan visualisé sur cet extrait est géré par le  
centre des impôts foncier suivant :  
Marseille-Sud  
38 bd Baptiste Bonnet 13285  
13285 Marseille Cédex 8  
tél. 04 91 23 61 83 -fax 04 91 23 61 87  
cdf.marseille-sud@dgif.finances.gouv.fr

Cet extrait de plan vous est délivré par :

cadastre.gouv.fr

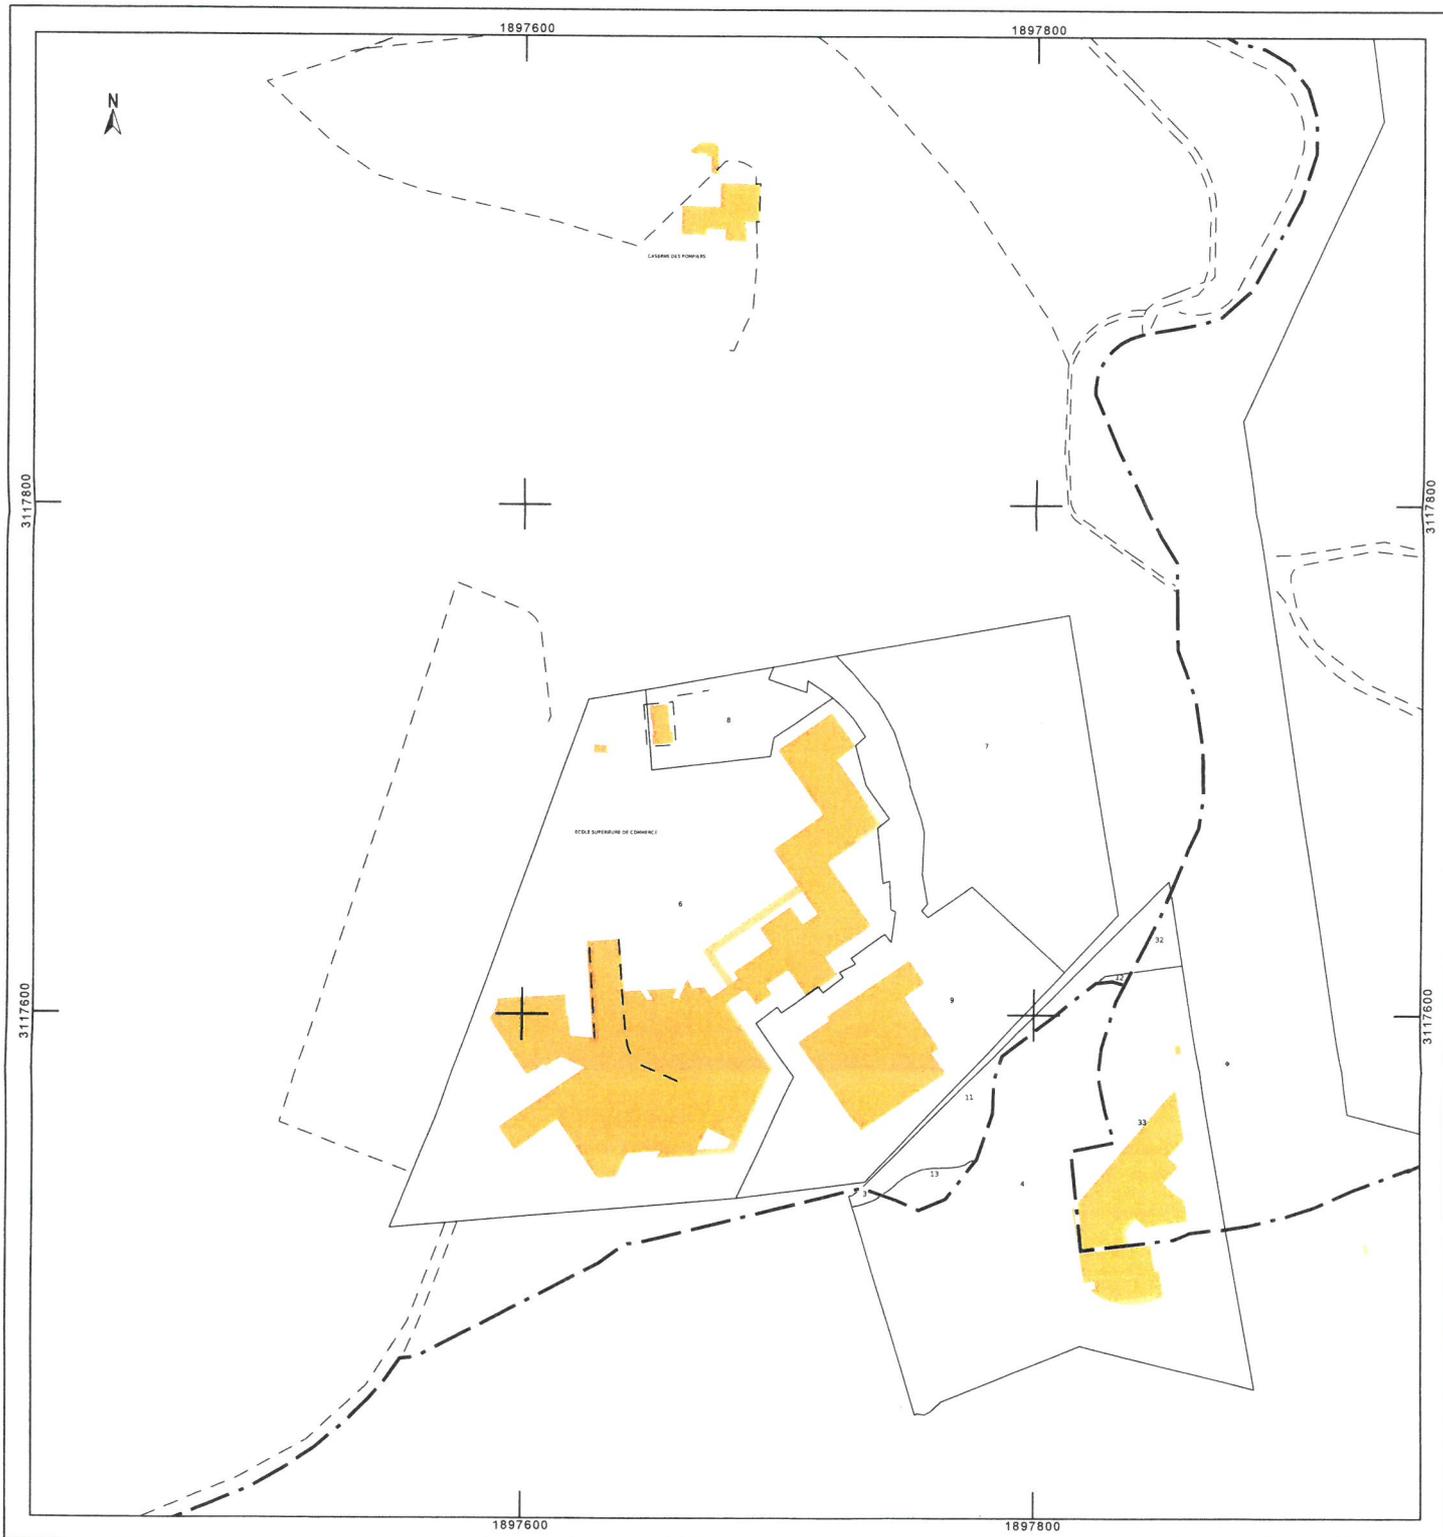

582




copyright IGN, ORIGÉ PACA







Vue 1 - juillet 2014

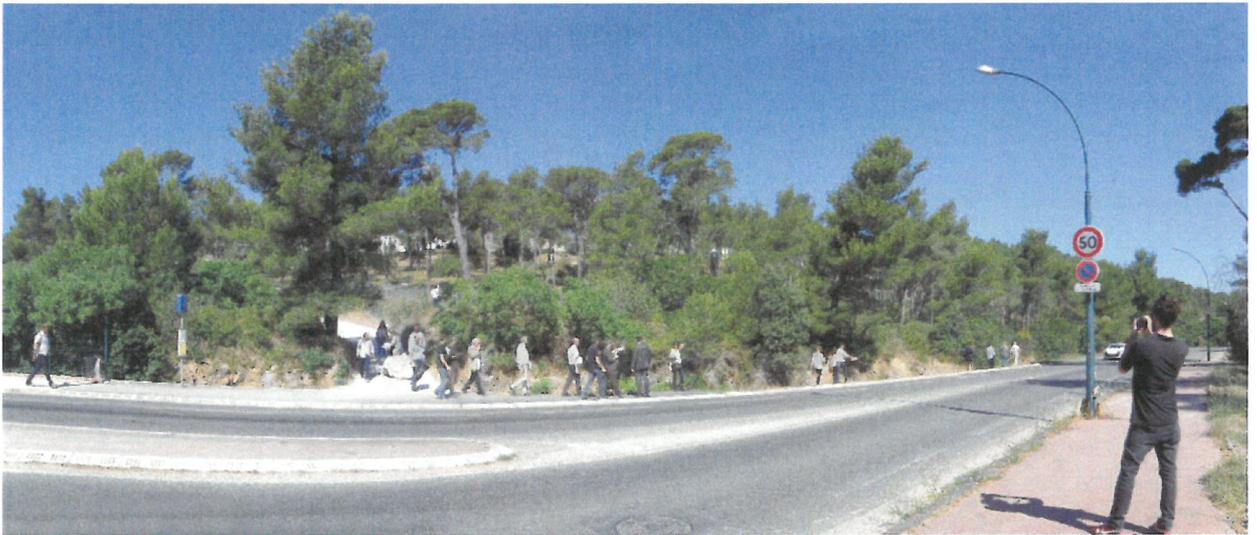

Vue 2 - juillet 2014



Vue 3 - juillet 2014

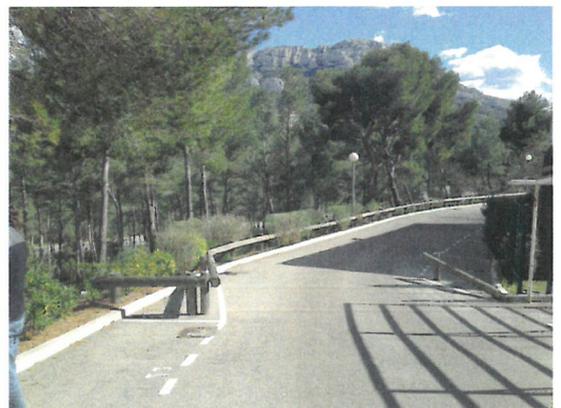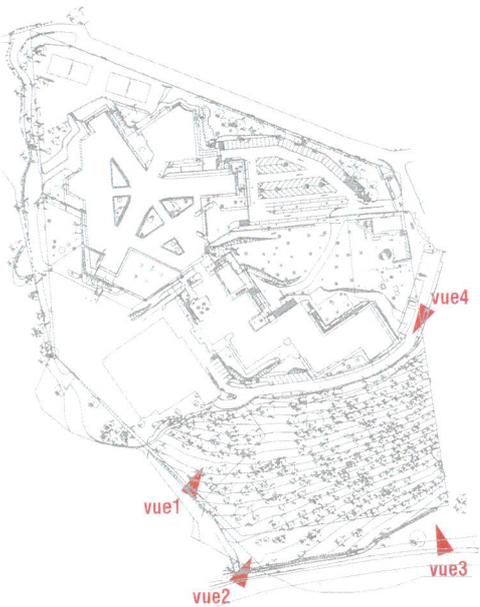

Vue 4- juillet 2014

Photographies situant le site dans son environnement proche



Vue 5 - juin 2009



vue 5

Photographie situant le site dans son environnement lointain



bâtiment existant

bâtiment existant

bâtiment existant

bâtiment extension

parcelles cadastrées concernées par le défrichement