

Département des Hautes alpes
 Marché : Dossier préparatoire à la DUP
 Maître d'ouvrage : Commune de Saint-Chaffrey

| Version | Date | Auteur | Visé par |
|---------|-----------|------------|------------|
| 1 | Mars 2015 | A. Labache | D. Vigreux |
| 2 | Mars 2016 | D. Vigreux | |

NOM DU FICHIER :

D2_A3_LOCALISATION_GEOGRAPHIQUE_CAPTAGES_CASCADE

ECHELLE : VARIABLE SELON FENÊTRE


SOURCES : IGN, PLAN CADASTRAL ET ORTHOPHOTO



COOPÉRATIVE LOCALE D'ASSISTANCE ET D'INGÉNIERIE DE L'EAU




LA VIGIE - 1AV. FRANÇOIS MITTERRAND
 05 000 GAP
 TÉL : 09 81 03 59 38
 MAIL : CONTACT@CLAIE.FR

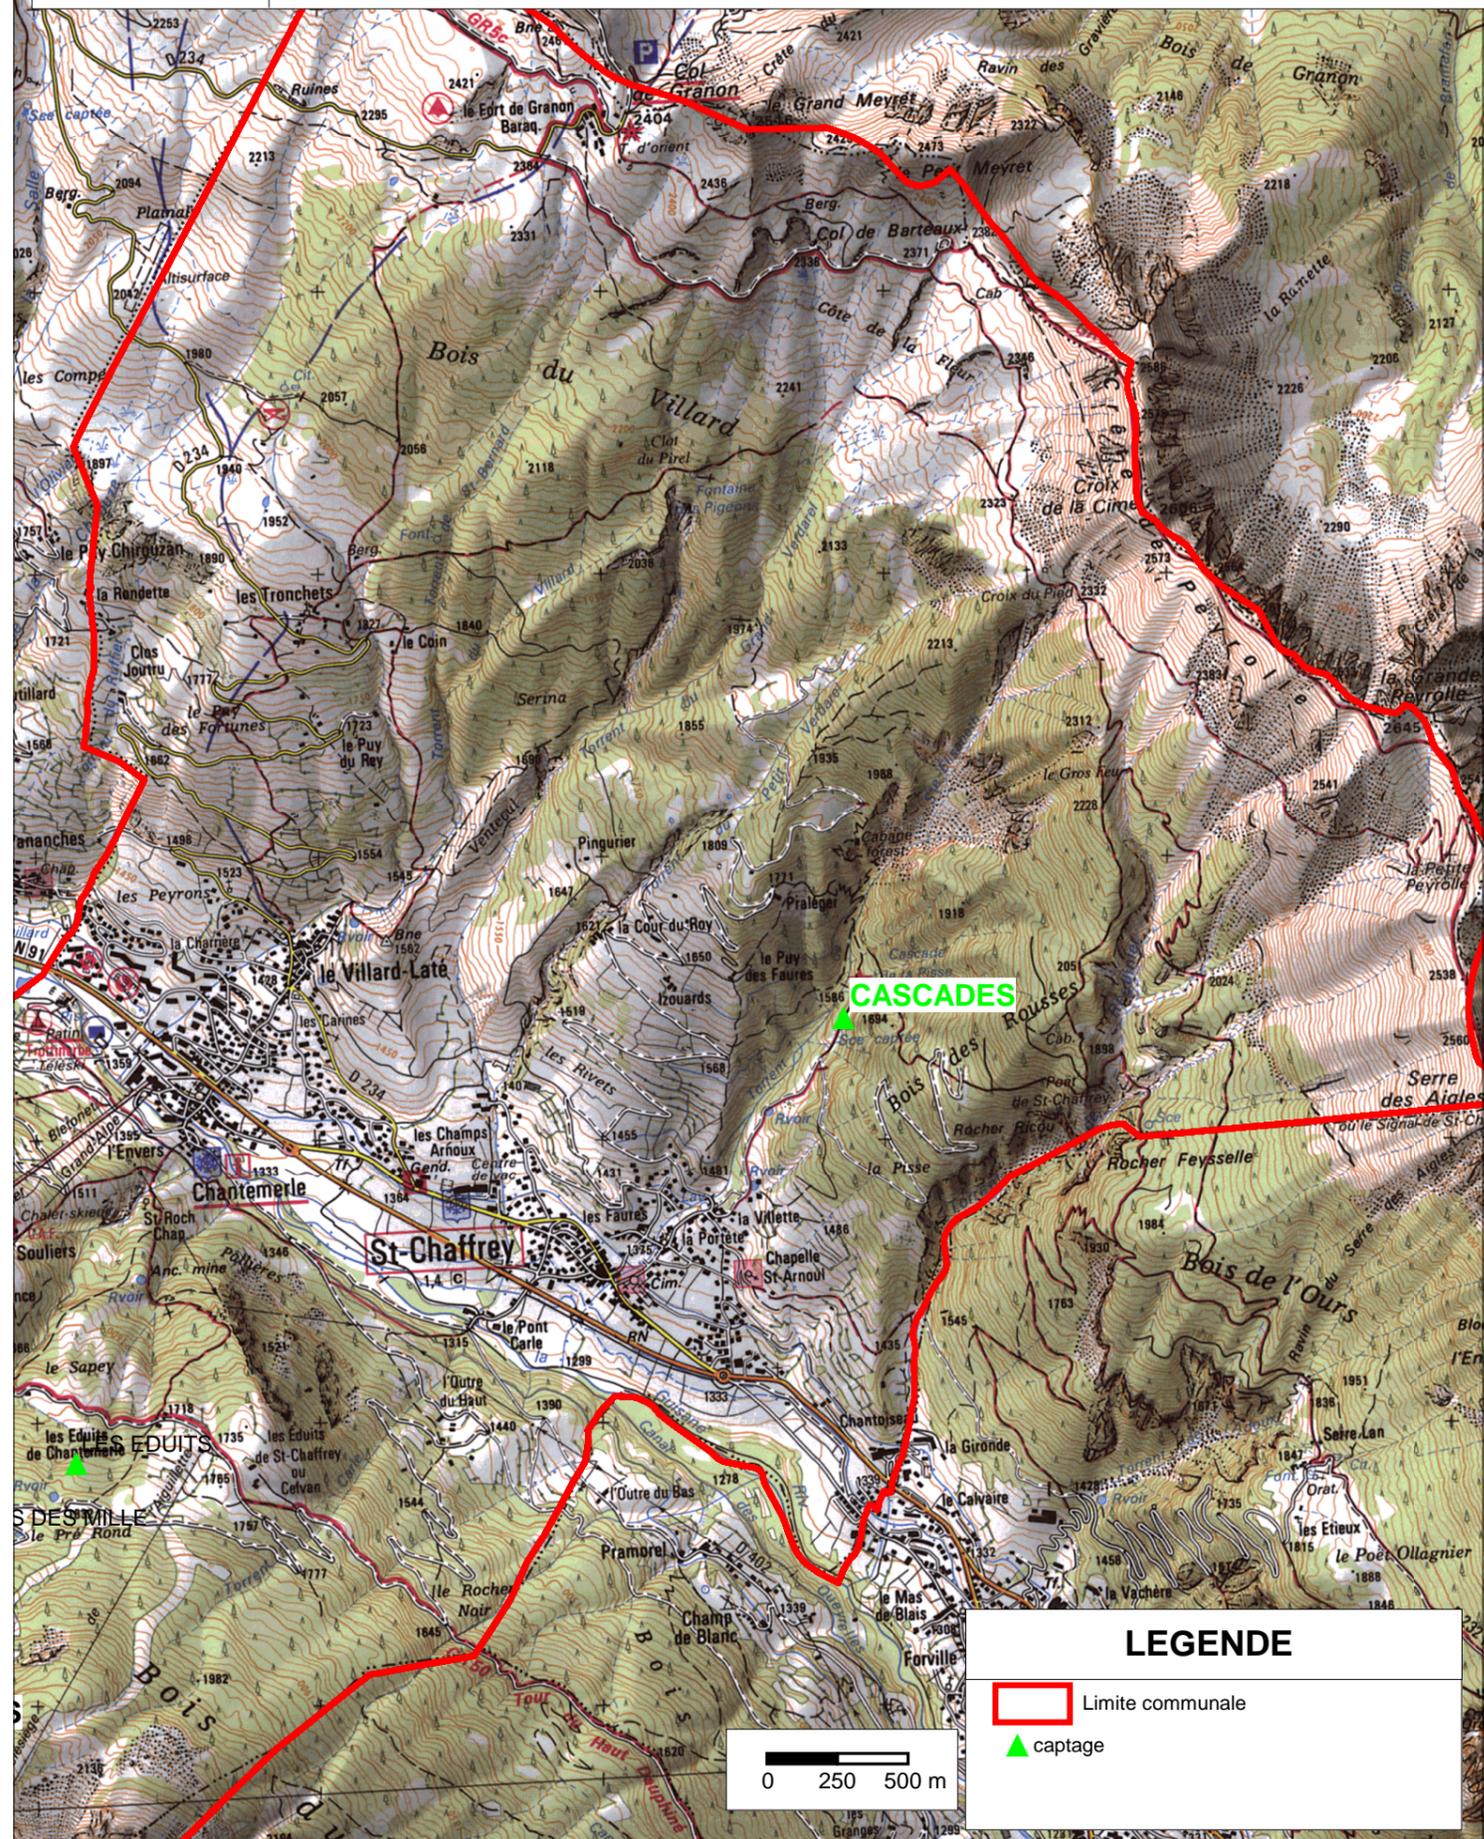

LEGENDE

- Limite communale
- ▲ captage

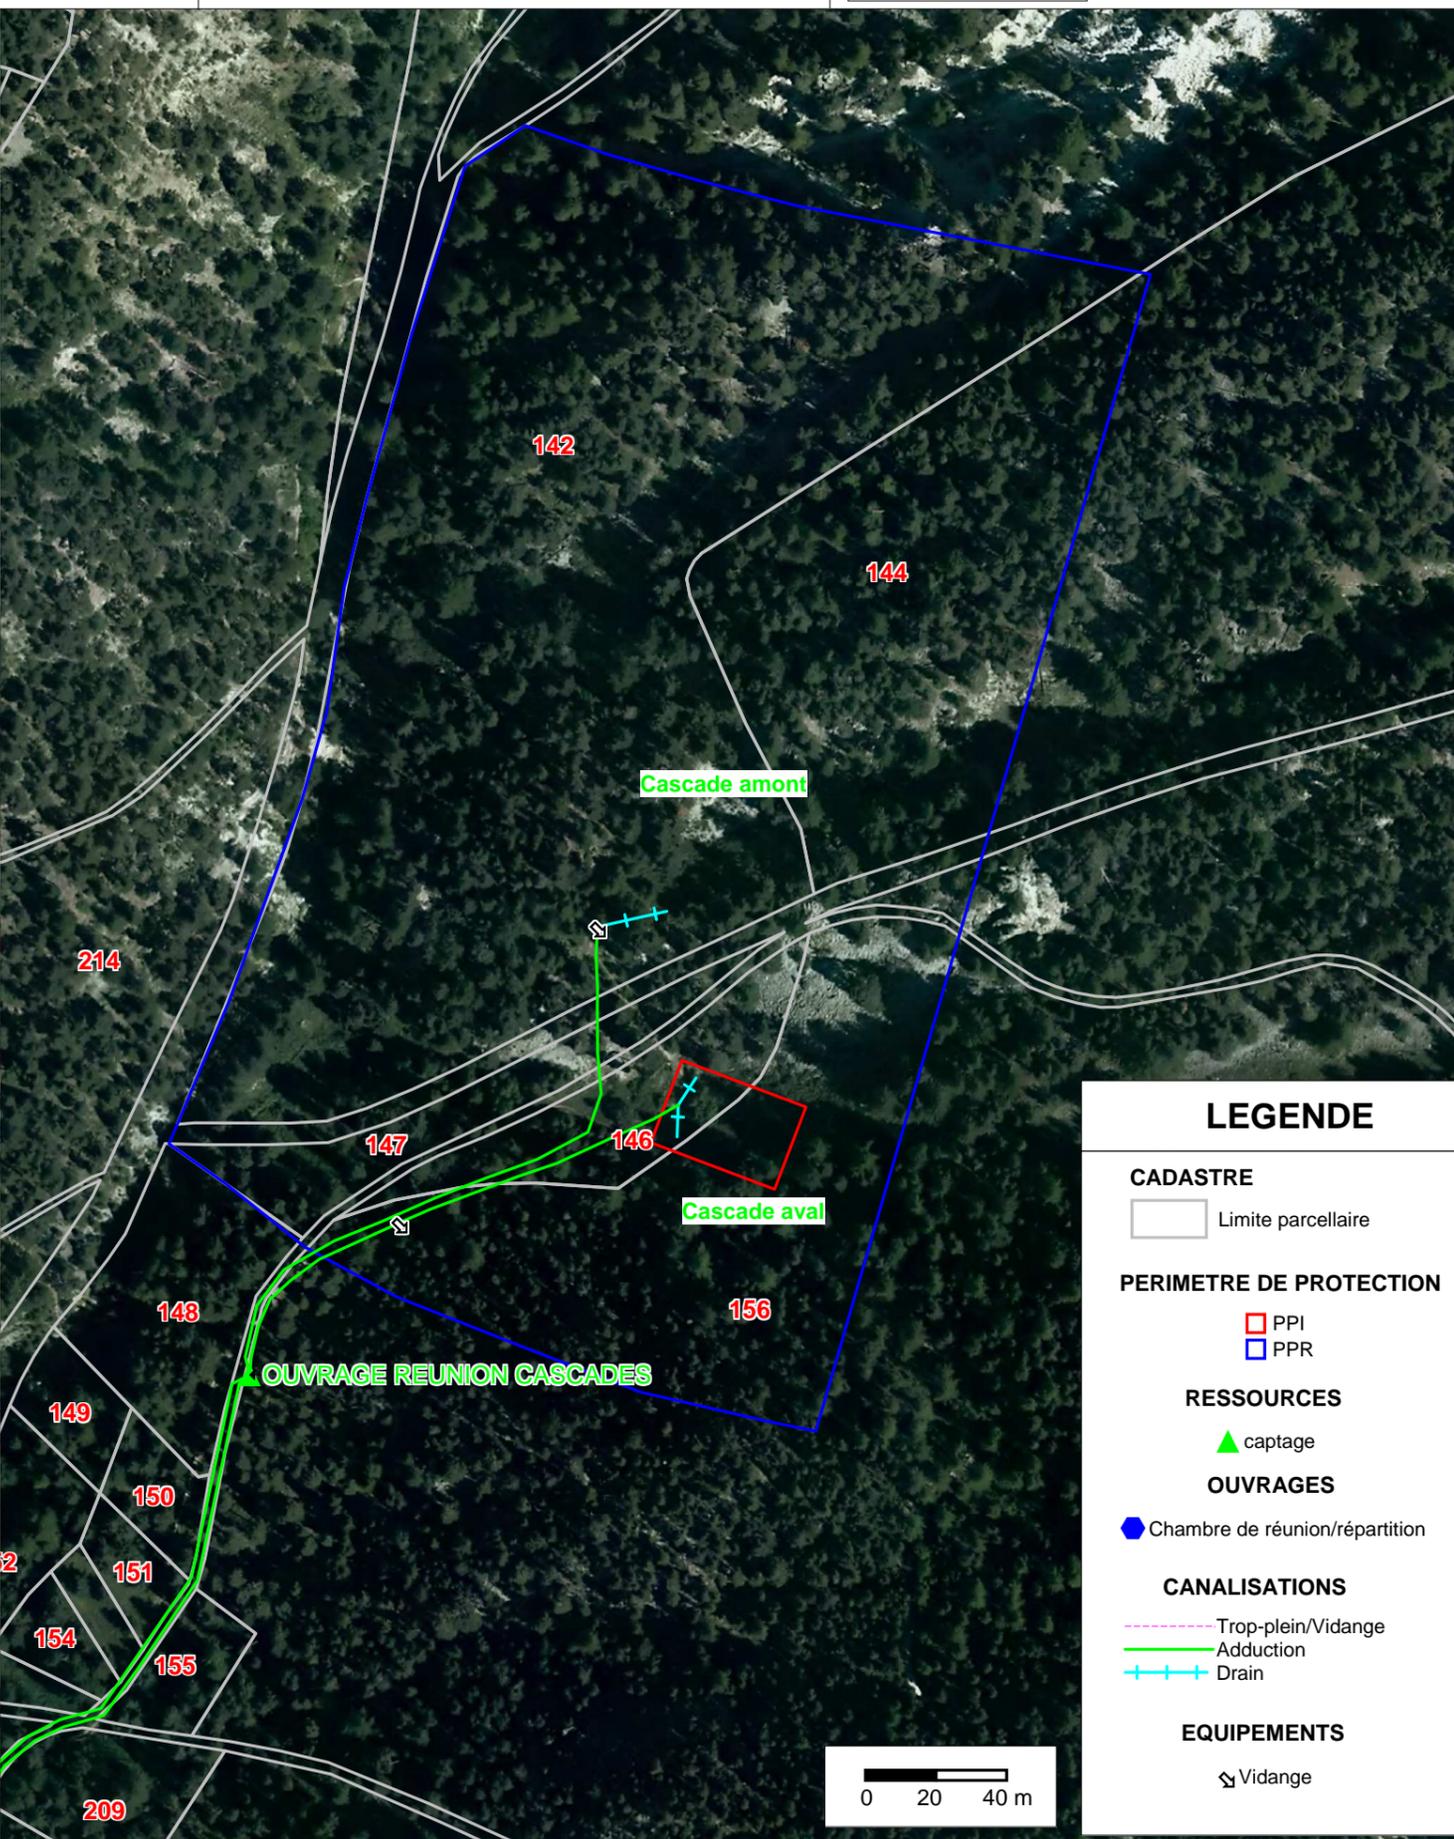

LEGENDE

- CADASTRE**
 - Limite parcellaire
- PERIMETRE DE PROTECTION**
 - PPI
 - PPR
- RESSOURCES**
 - ▲ captage
- OUVRAGES**
 - Chambre de réunion/répartition
- CANALISATIONS**
 - Trop-plein/Vidange
 - Adduction
 - + Drain
- EQUIPEMENTS**
 - + Vidange