
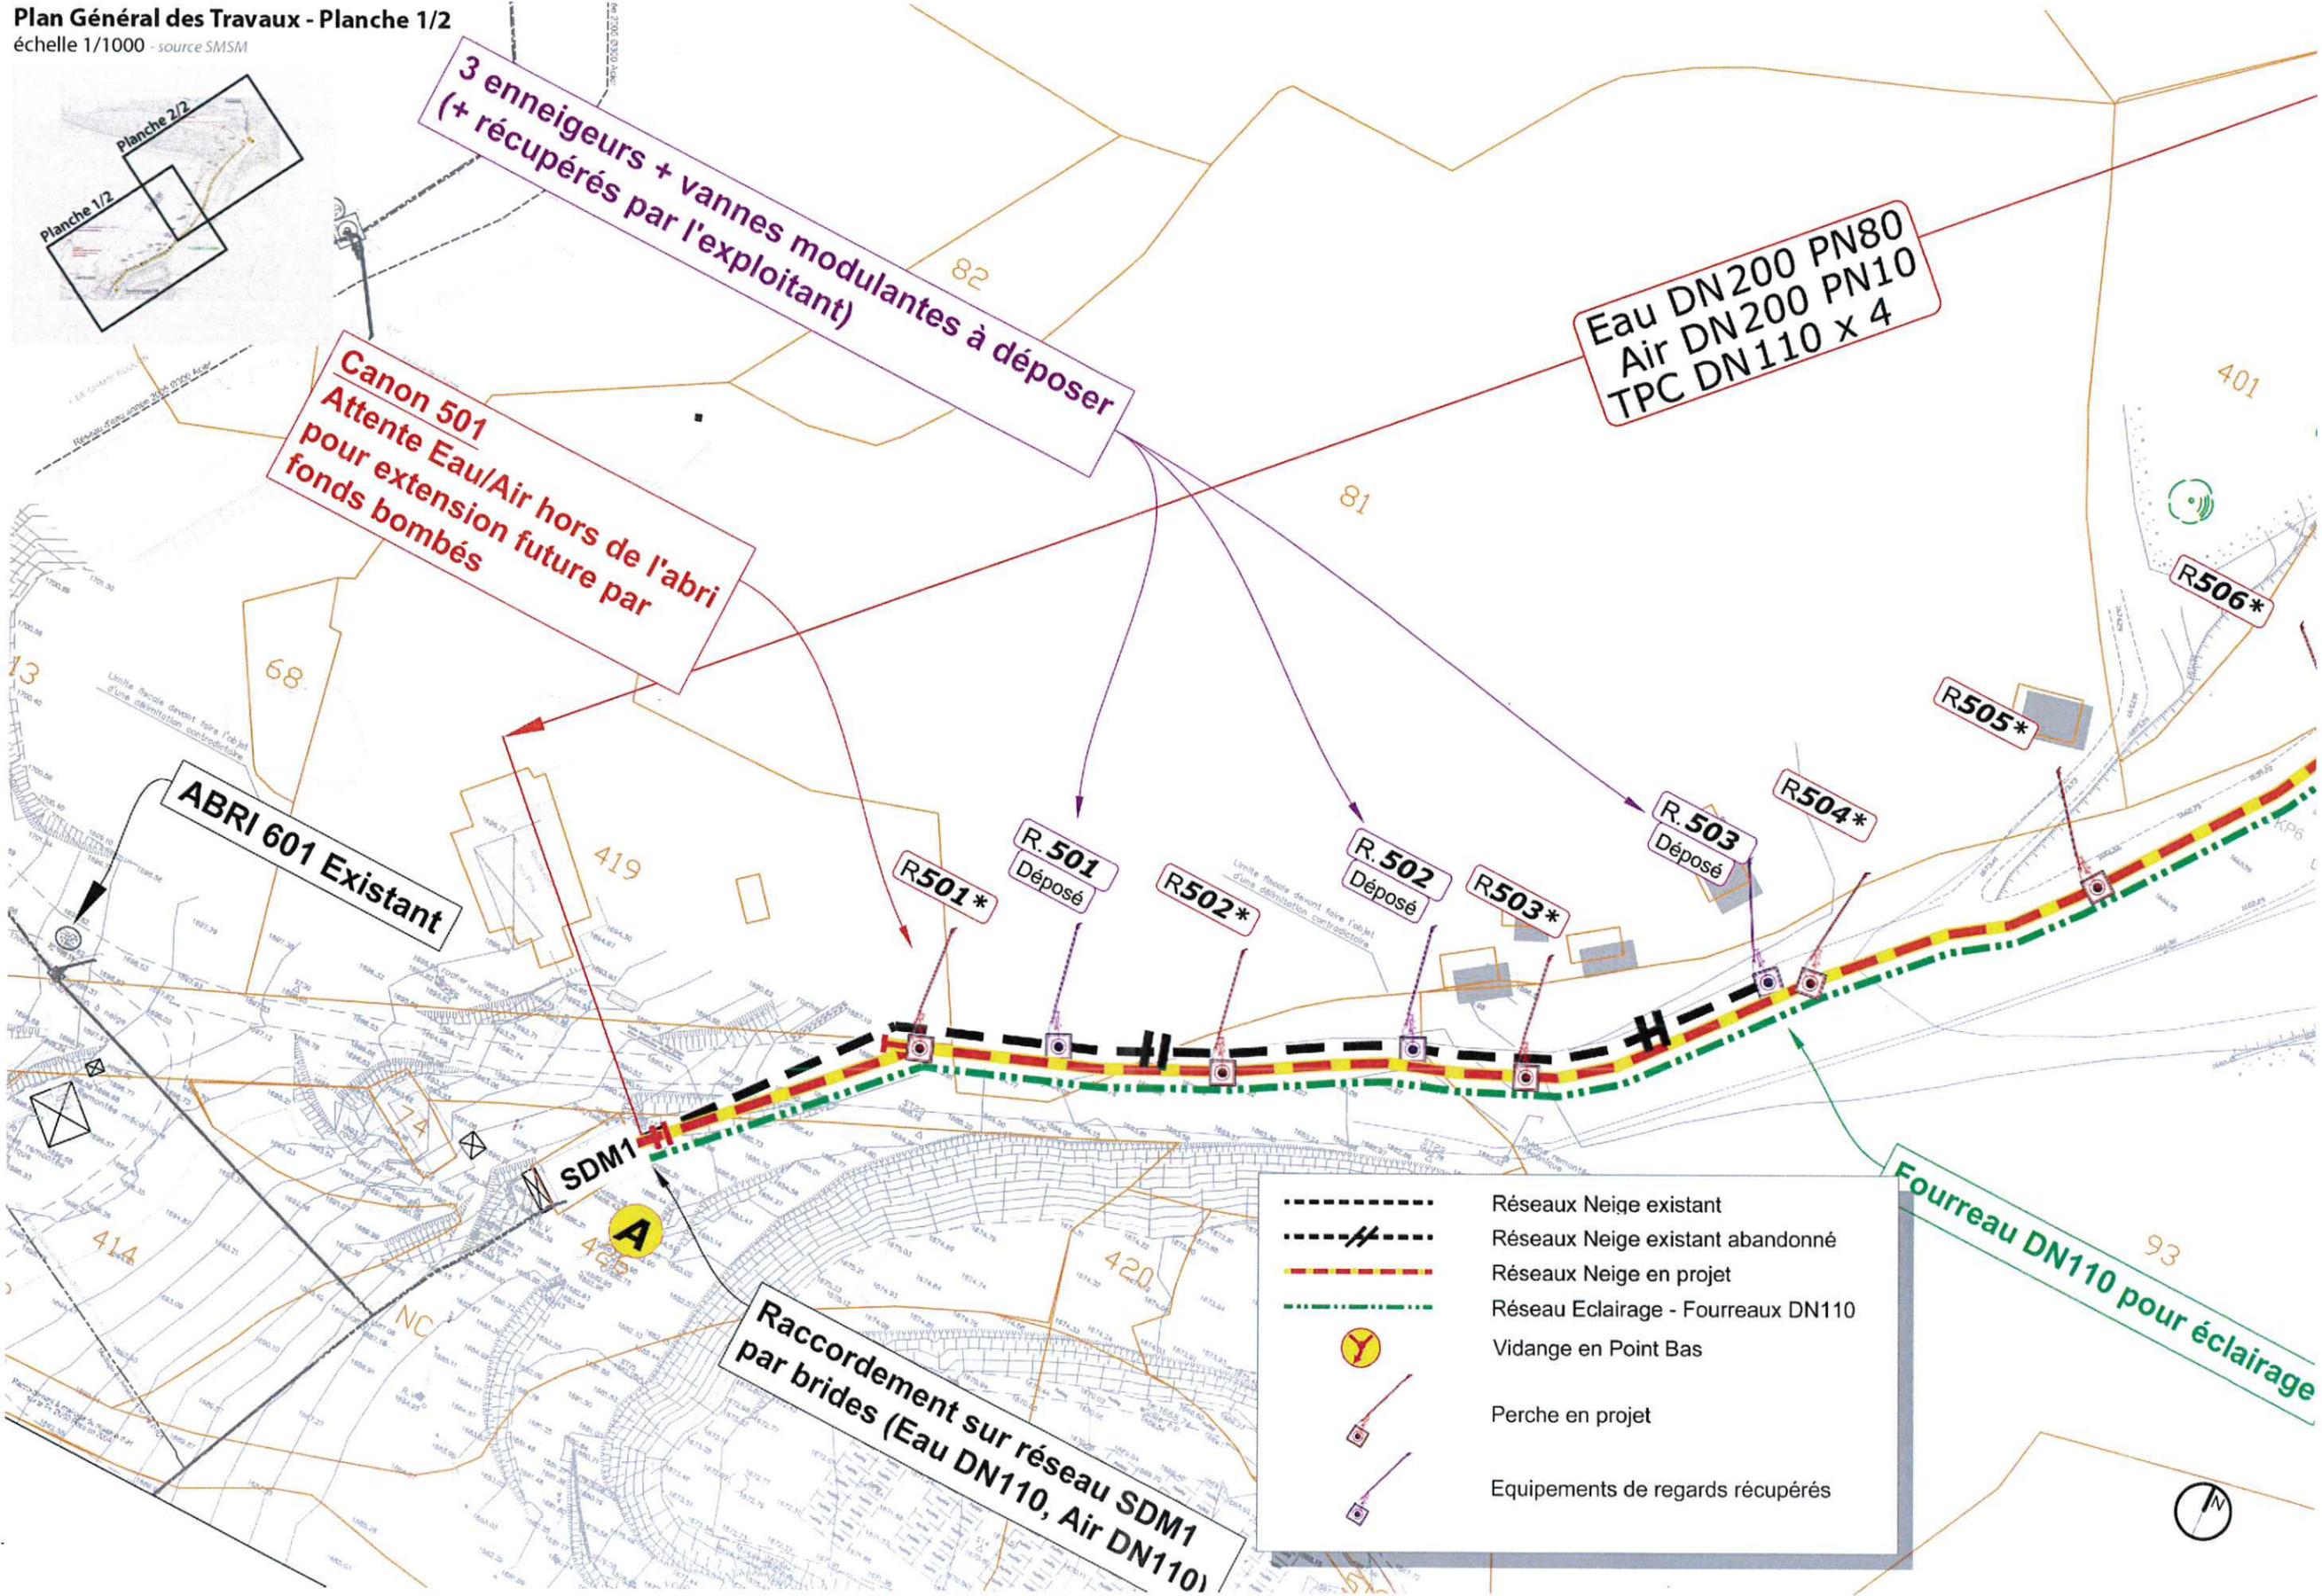


Plan Général des Travaux - Planche 1/2
 échelle 1/1000 - source SMSM

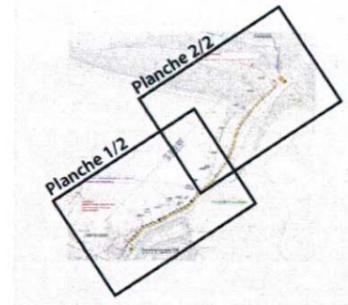

3 enneigeurs + vannes modulantes à déposer
 (+ récupérés par l'exploitant)

Eau DN 200 PN80
 Air DN 200 PN10
 TPC DN 110 x 4

Canon 501
 Attente Eau/Air hors de l'abri
 pour extension future par
 fonds bombés

ABRI 601 Existant



Raccordement sur réseau SDM1
 par brides (Eau DN110, Air DN110)

- Réseaux Neige existant
- Réseaux Neige existant abandonné
- Réseaux Neige en projet
- Réseau Eclairage - Fourreaux DN110
- Vidange en Point Bas
- Perche en projet
- Equipements de regards récupérés

Fourreau DN110 pour éclairage



Plan Général des Travaux - Planche 1/2
 échelle 1/1000 - source SMS/M

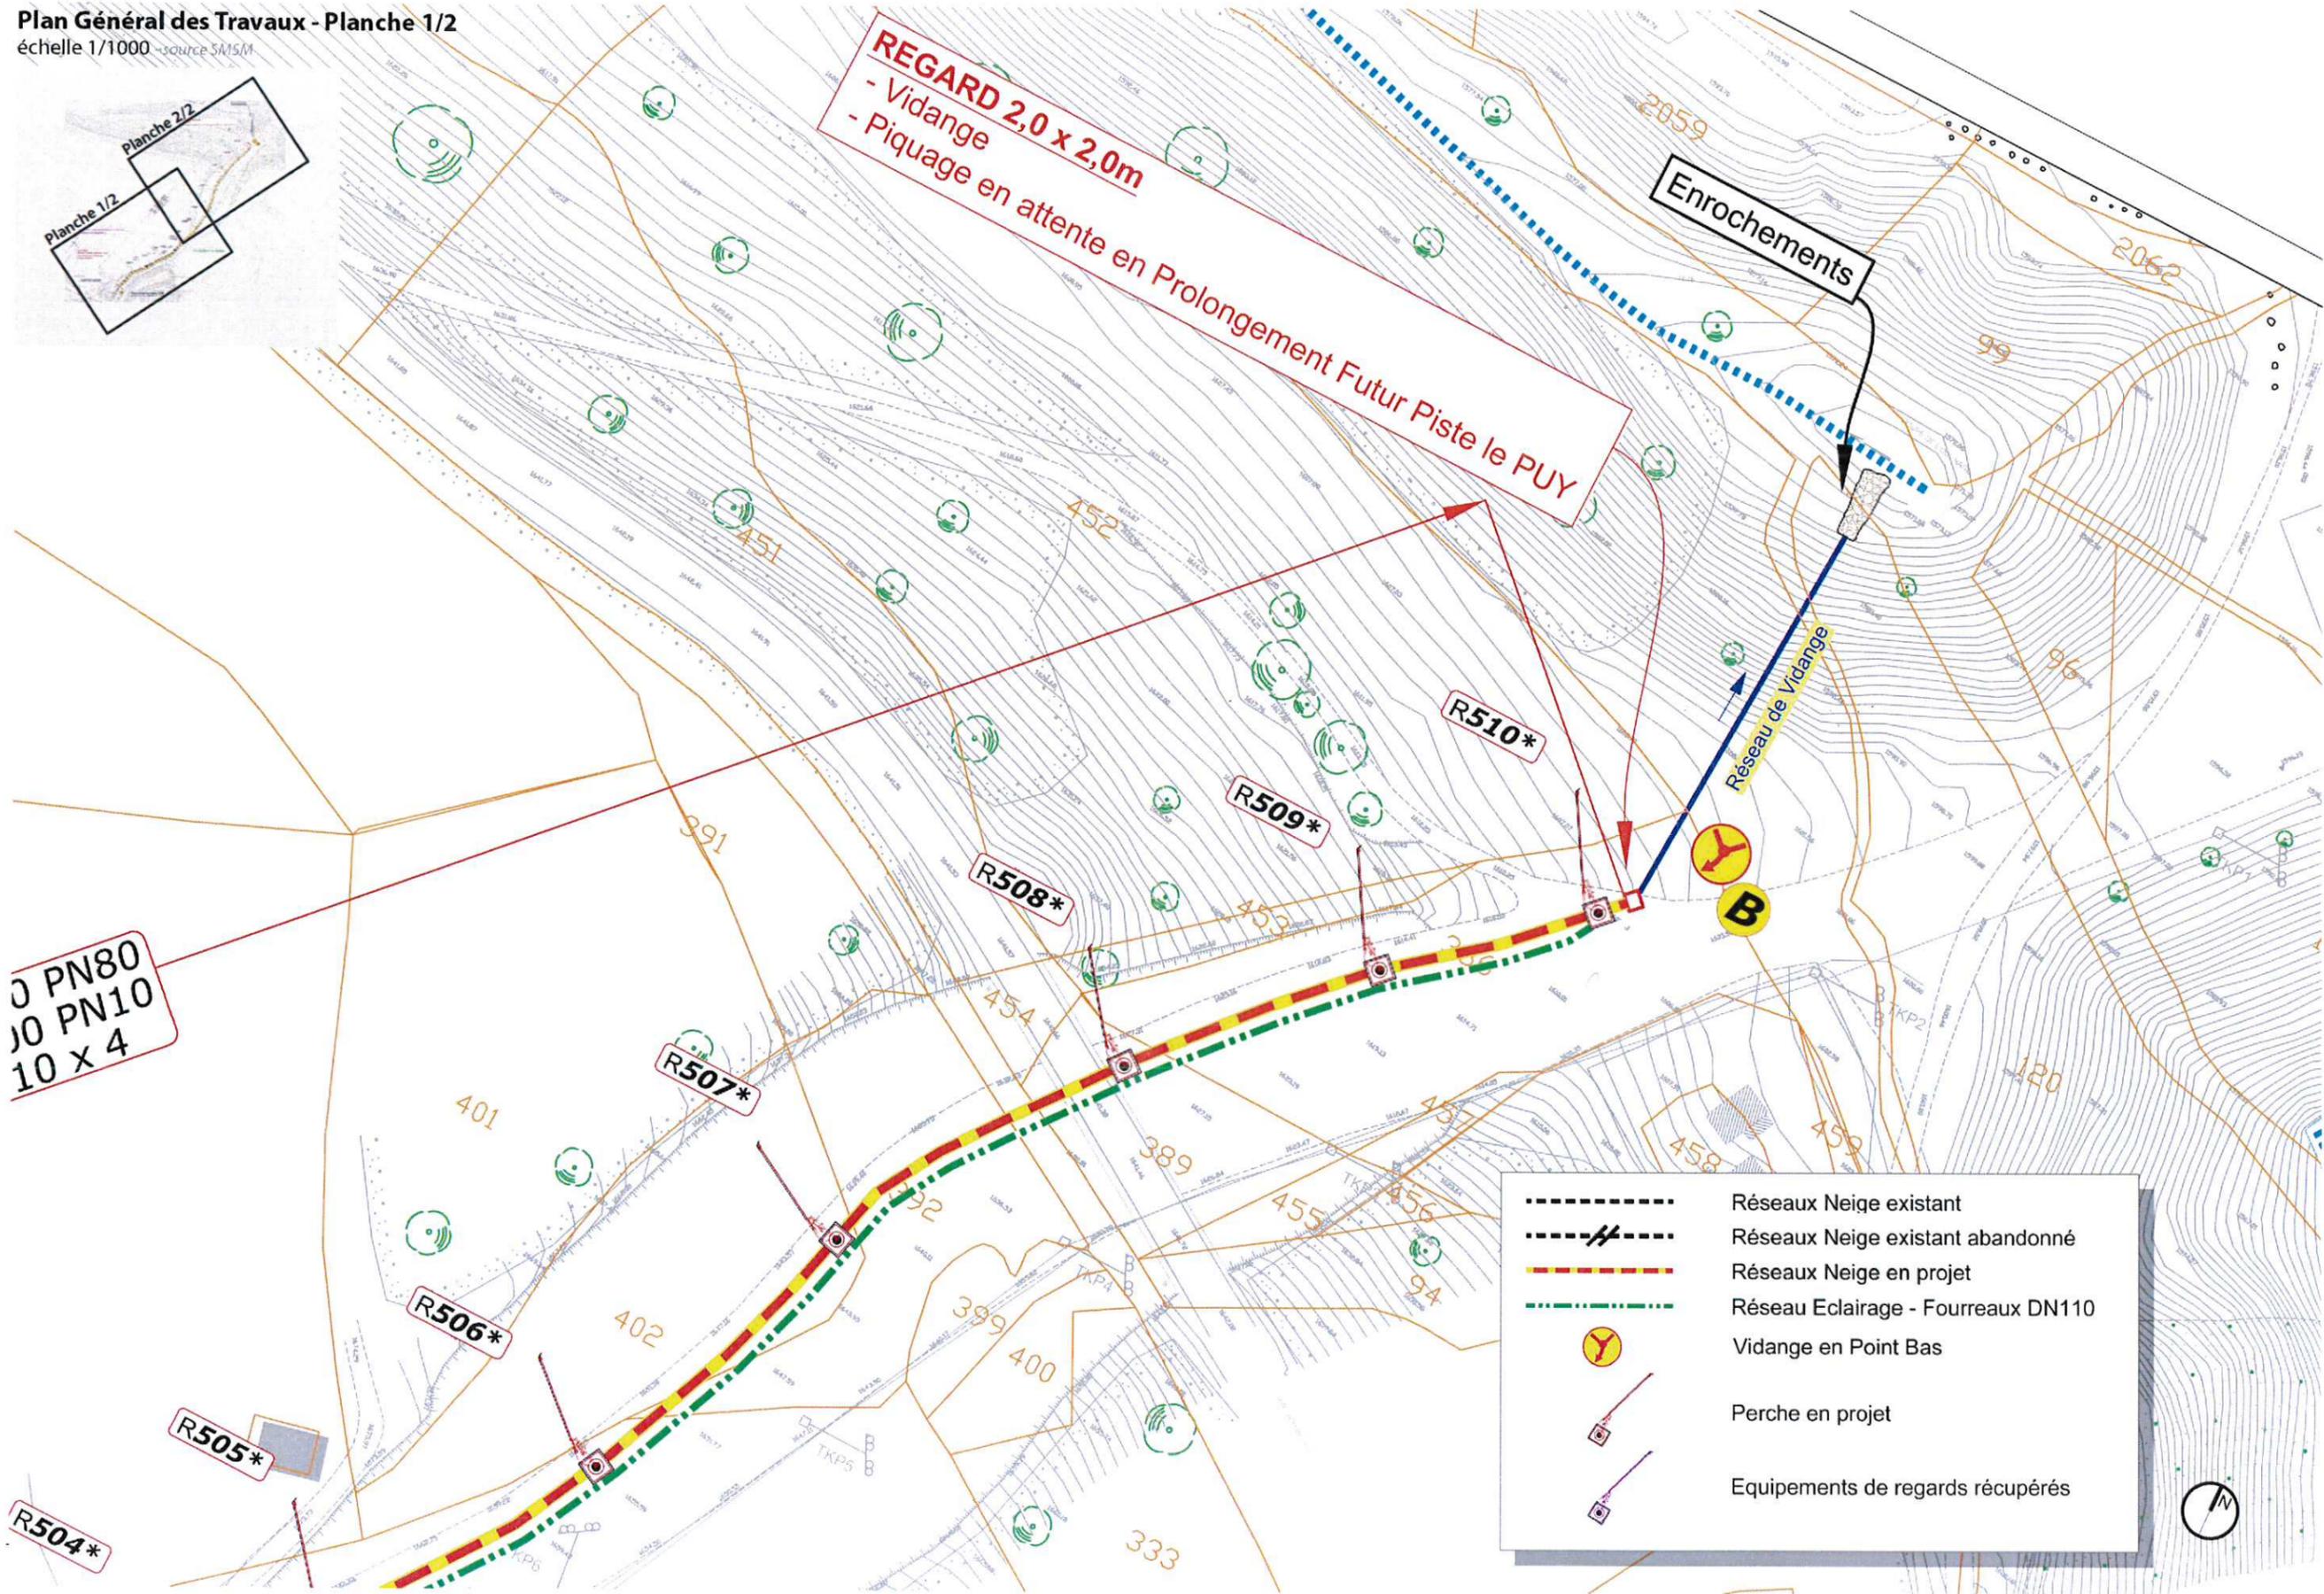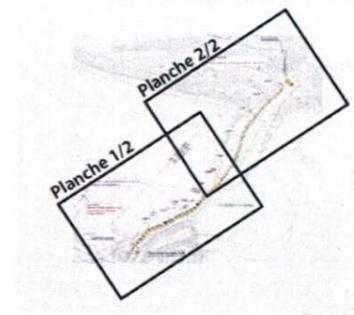

	Réseaux Neige existant
	Réseaux Neige existant abandonné
	Réseaux Neige en projet
	Réseau Eclairage - Fourreaux DN110
	Vidange en Point Bas
	Perche en projet
	Equipements de regards récupérés

