

MAITRE D'OEUVRE  
**CTH**  
 INGENIERIE  
 MAITRE D'OUVRAGE  
**isola**  
 2000  
 WWW.CTHINGENIERIE.COM


**ISOLA 2000**  
**SNOW PARC**  
**PLAN GENERAL**  
**PROJET 2017**  
 ECHELLE : 1 / 500ÈME

Indice	Date	Modification
1	17/02/17	Création du document.
2	11/04/17	Modifications.

Référence du plan : M116-12E/PRO/PG

CONCEPTION TRAVAUX VANDER SAS  
 Société par Actions Simplifiée Capital 8000€  
 SIRET : 756 122 243 000 23 RCS 2561026

CTH INGENIERIE  
 Etudes & Maîtrise d'Œuvre  
 Agence cote d'Azur : 11 rue Soudan 06300 Valbonne  
 Agence alpes du Sud : Parc d'activités Val de l'Isère 94220 Sassenay  
 Tel : 04 97 04 72 44  
 Contact@cthingenierie.com

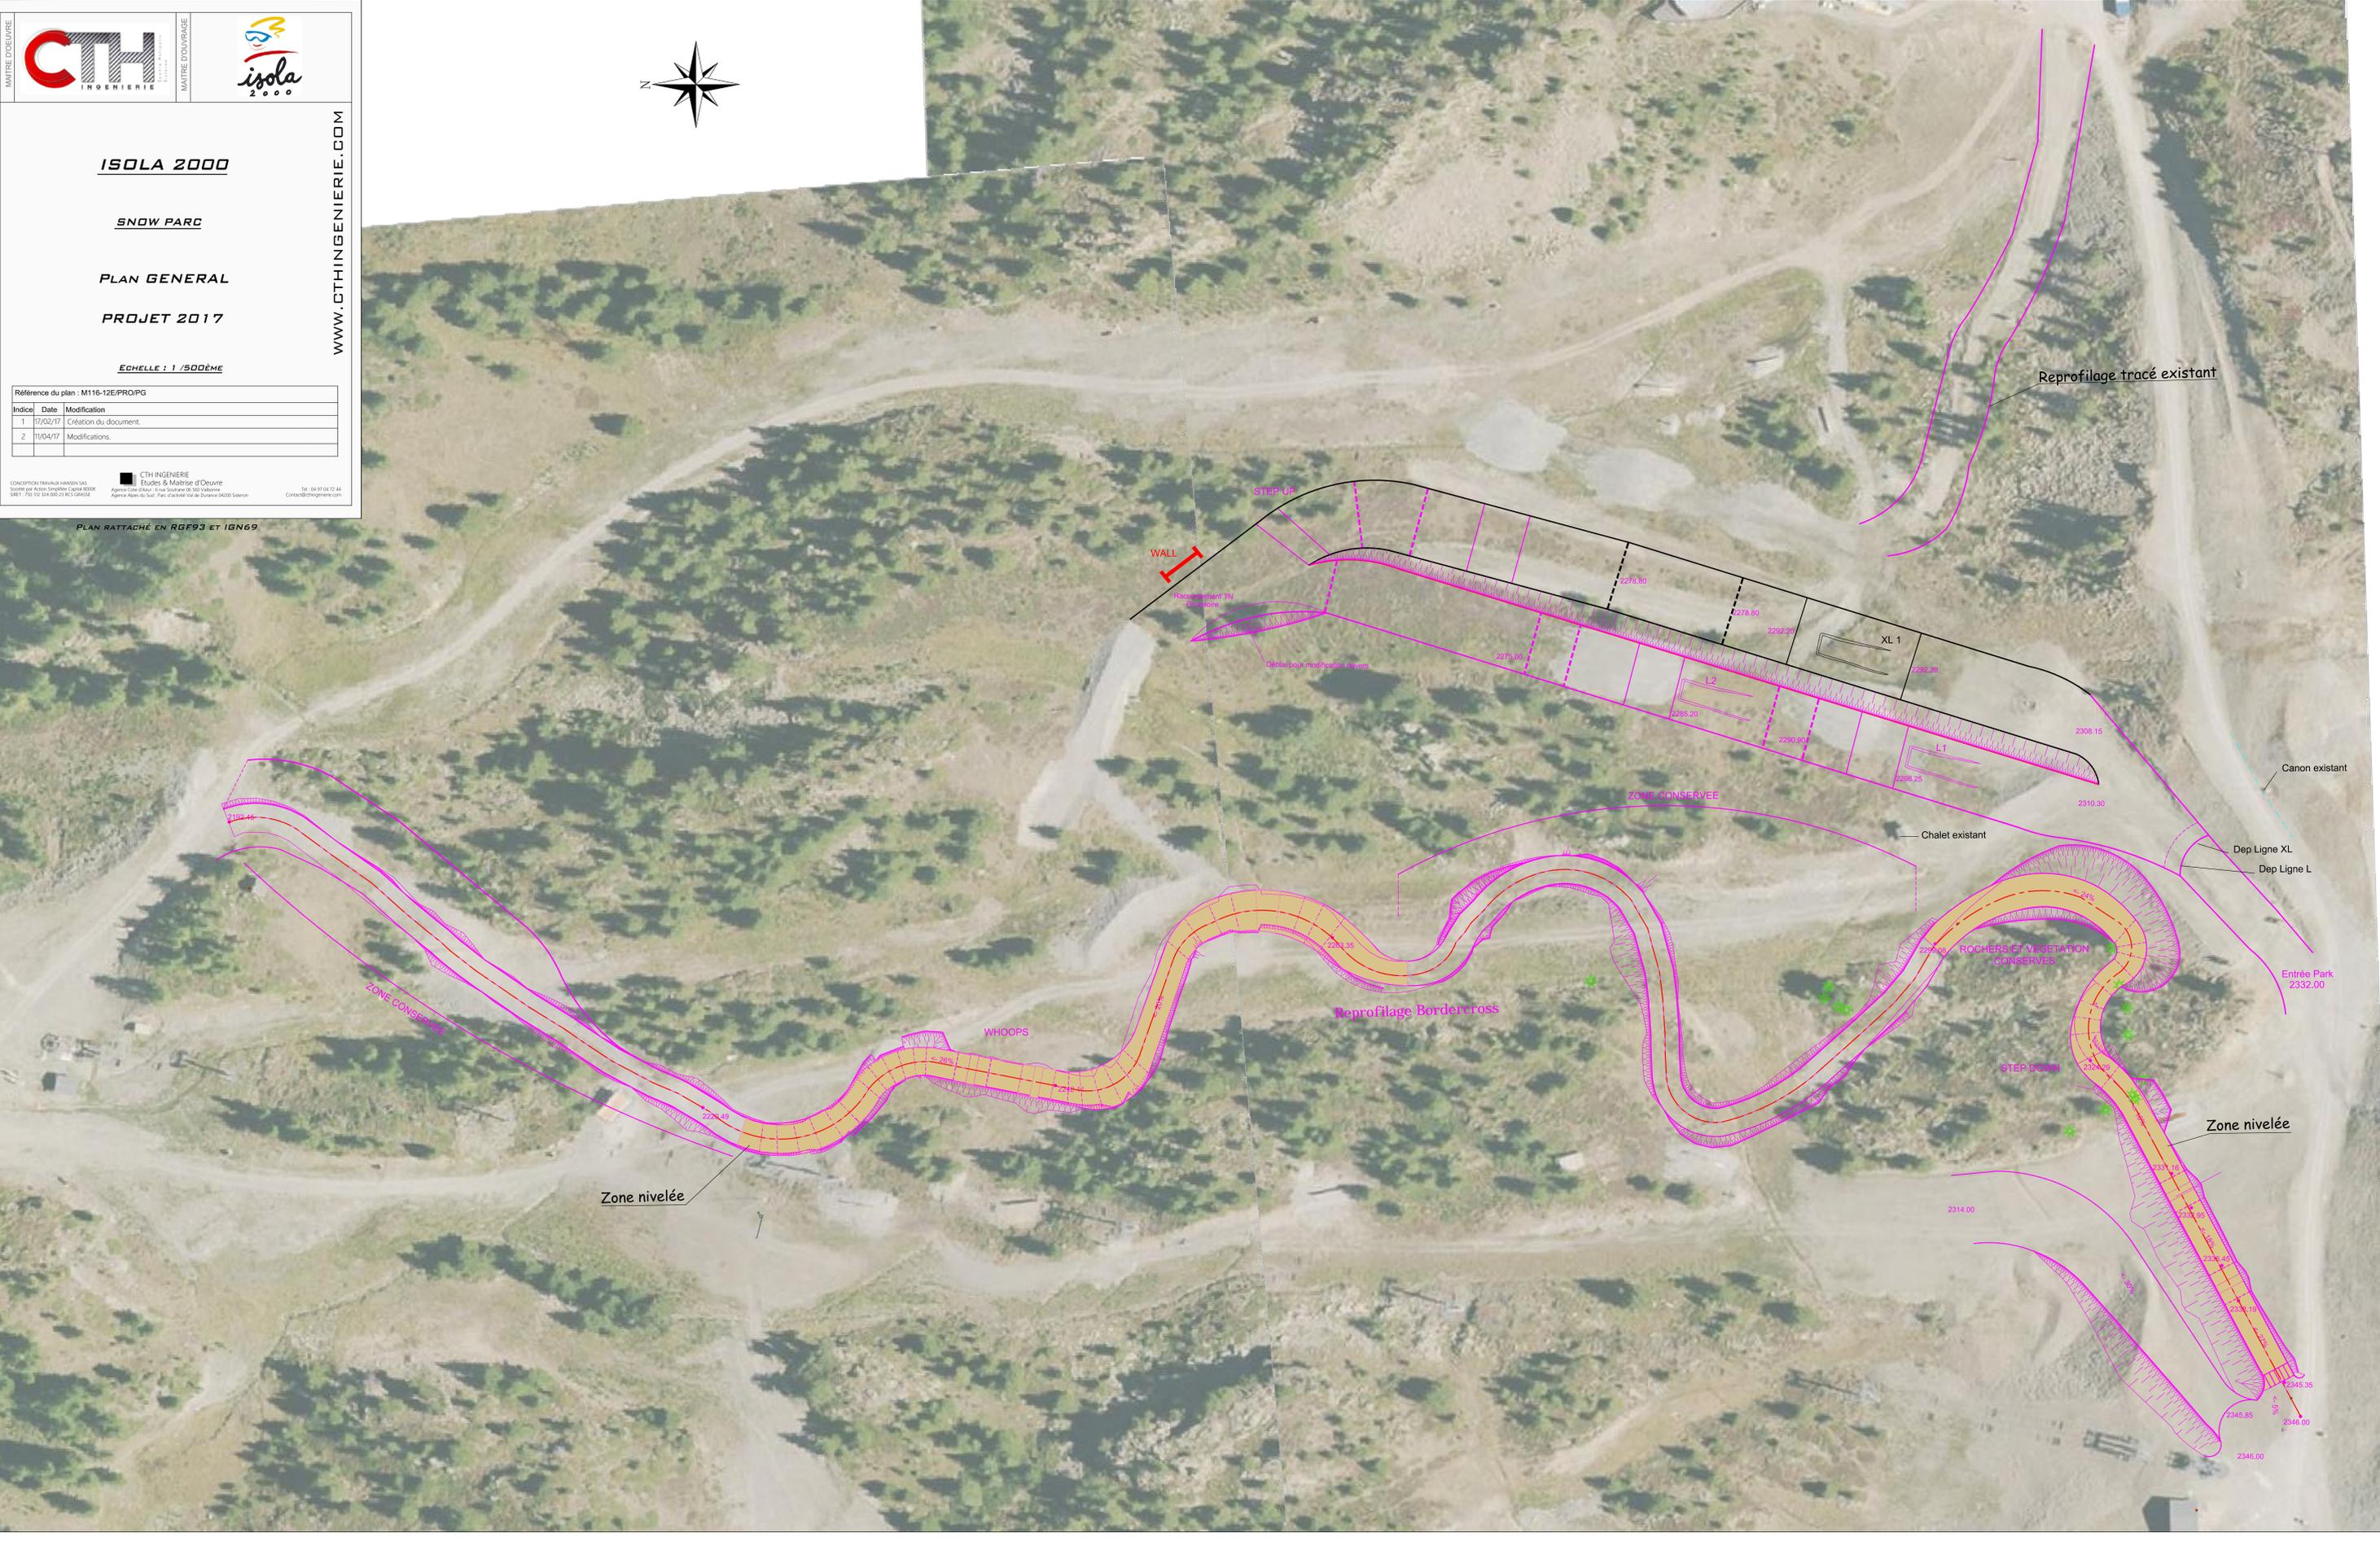

PLAN RATTACHÉ EN RGF93 ET IGN69