

Demande d'examen au cas par cas
(article R.122-3 du code de l'environnement)

PROJET DE REHABILITATION D'UN CAMPING

COMMUNE DE
MEOUNES-LES-MONTRIEUX
Département du Var


Dossier actualisé en octobre 2017

ANNEXE 7 : DOSSIER DE PLANS



Liste des plans

Plan 1 : Plan de situation du projet	3
Plan 2 : Plan cadastral du projet.....	4
Plan 3 : Plan du projet de restructuration du camping (source : Loïc Fagot – Architecte DPLG).....	5
Plan 4 : Topographie de la zone du projet (Partie ouest).....	Erreur ! Signet non défini.
Plan 5 : Topographie de la zone du projet (Partie est).....	Erreur ! Signet non défini.
Plan 6 : Topographie de la zone du projet (Partie est).....	6

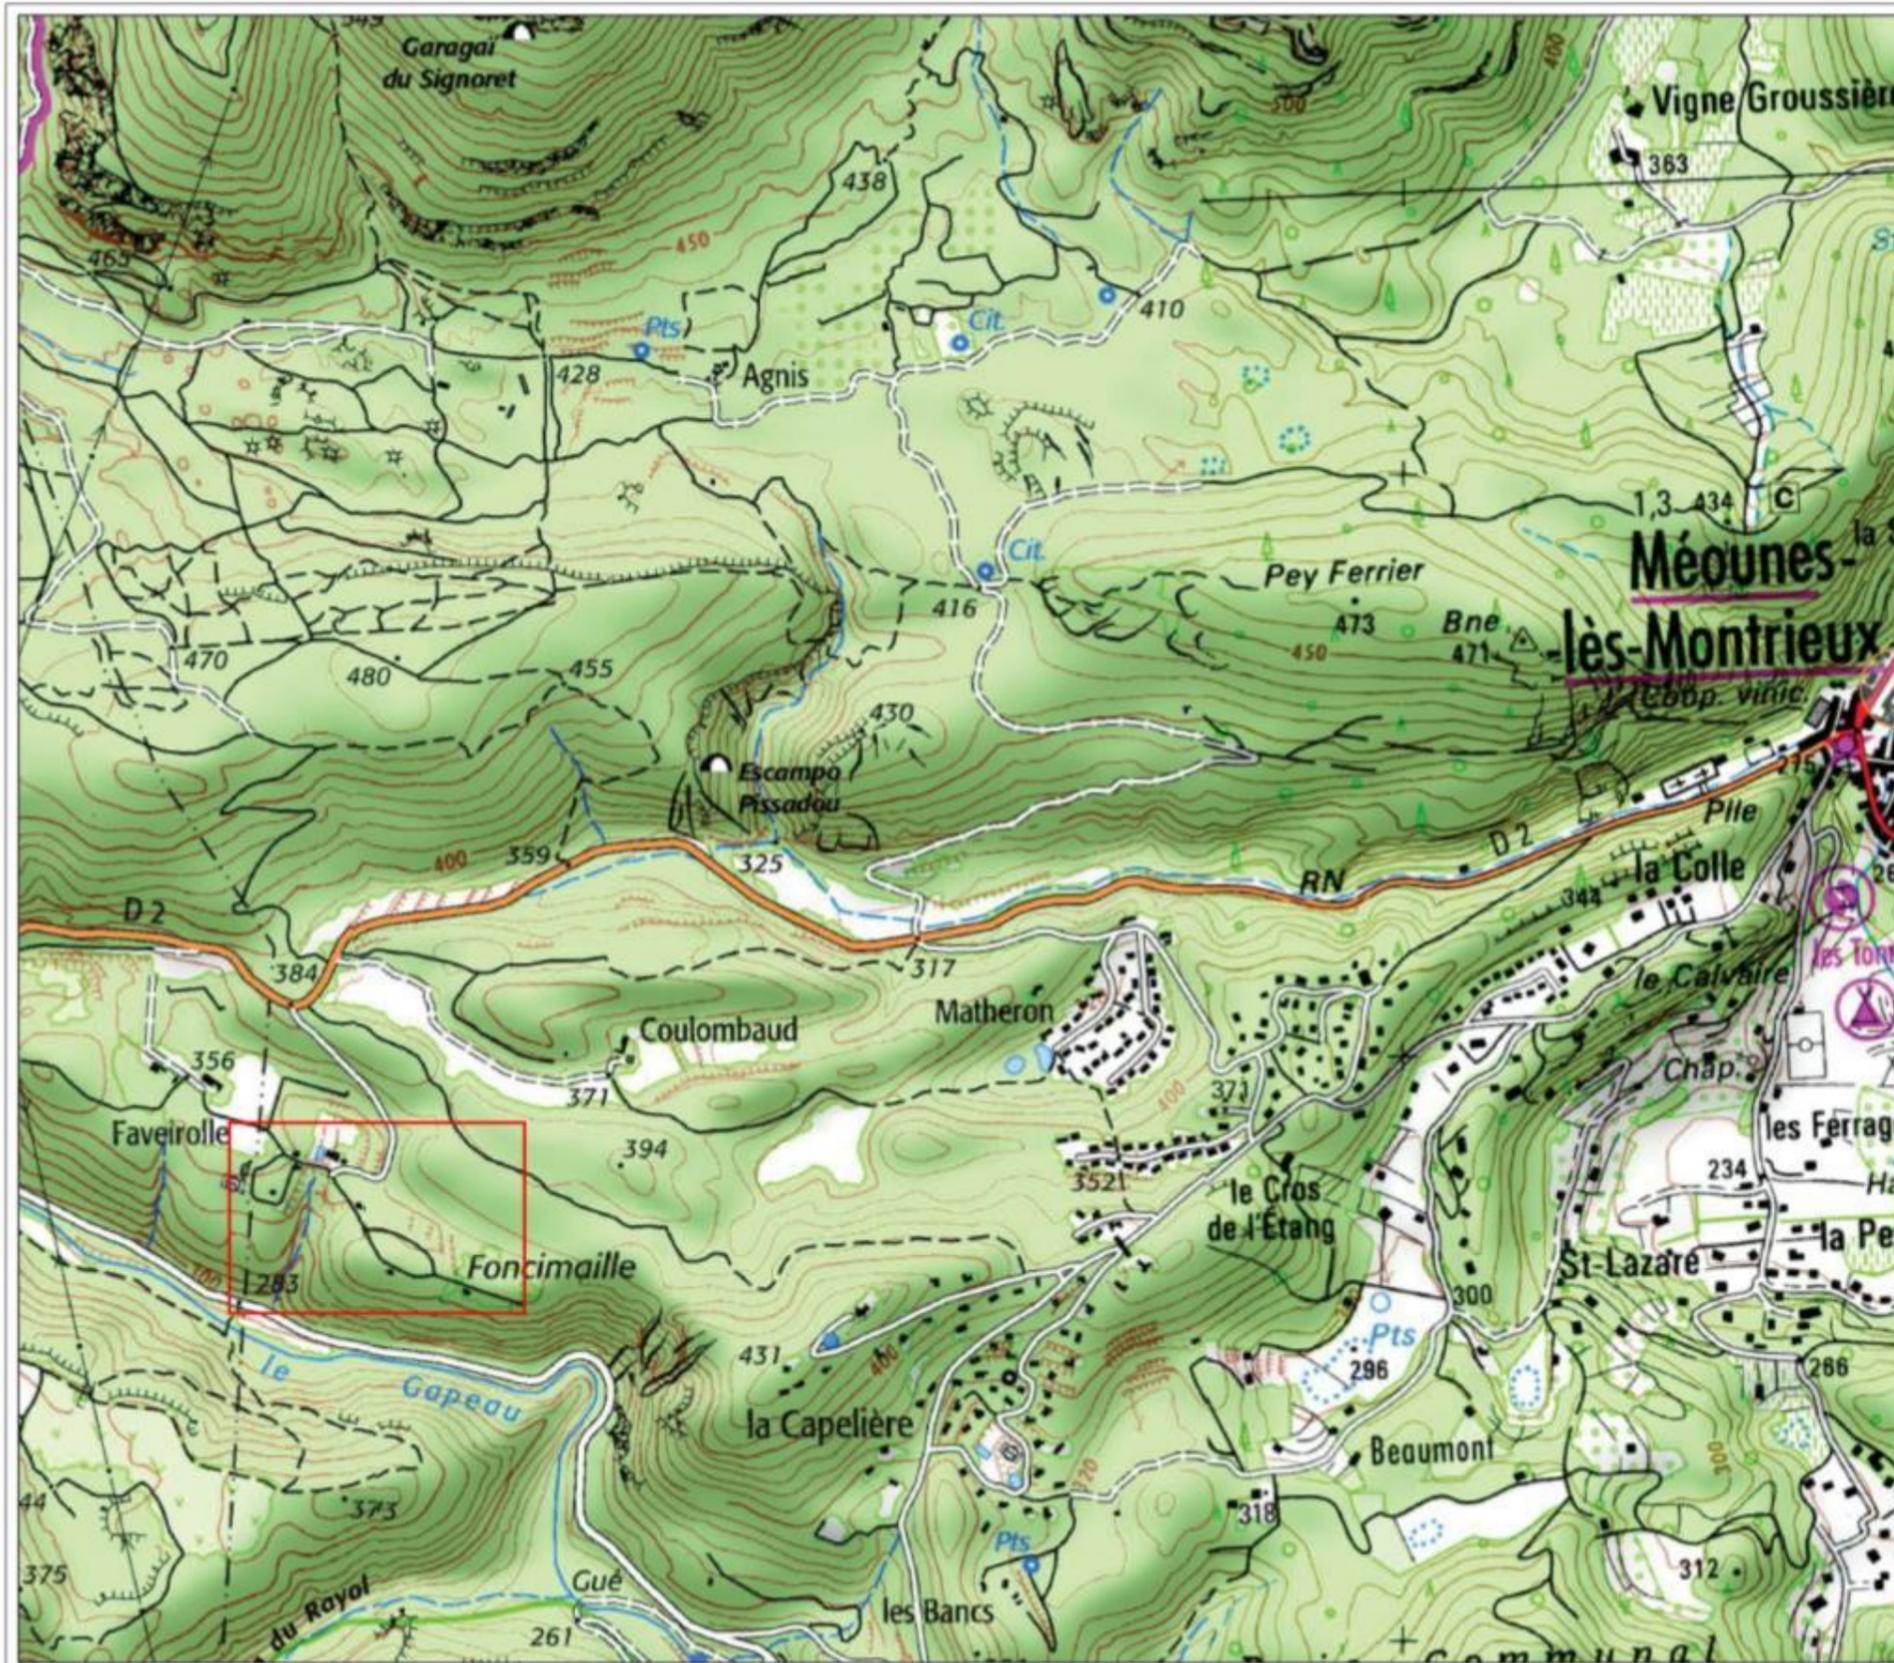

Restructuration d'un camping sur la commune de Méounes-Les-Montrieux

SARL BELVOIR

Localisation géographique du site




Légende :

Site du projet

Echelle : 1/10 000
 Source : Scan 25
 Date de réalisation du plan : 09/01/2014



Plan 1 : Plan de situation du projet

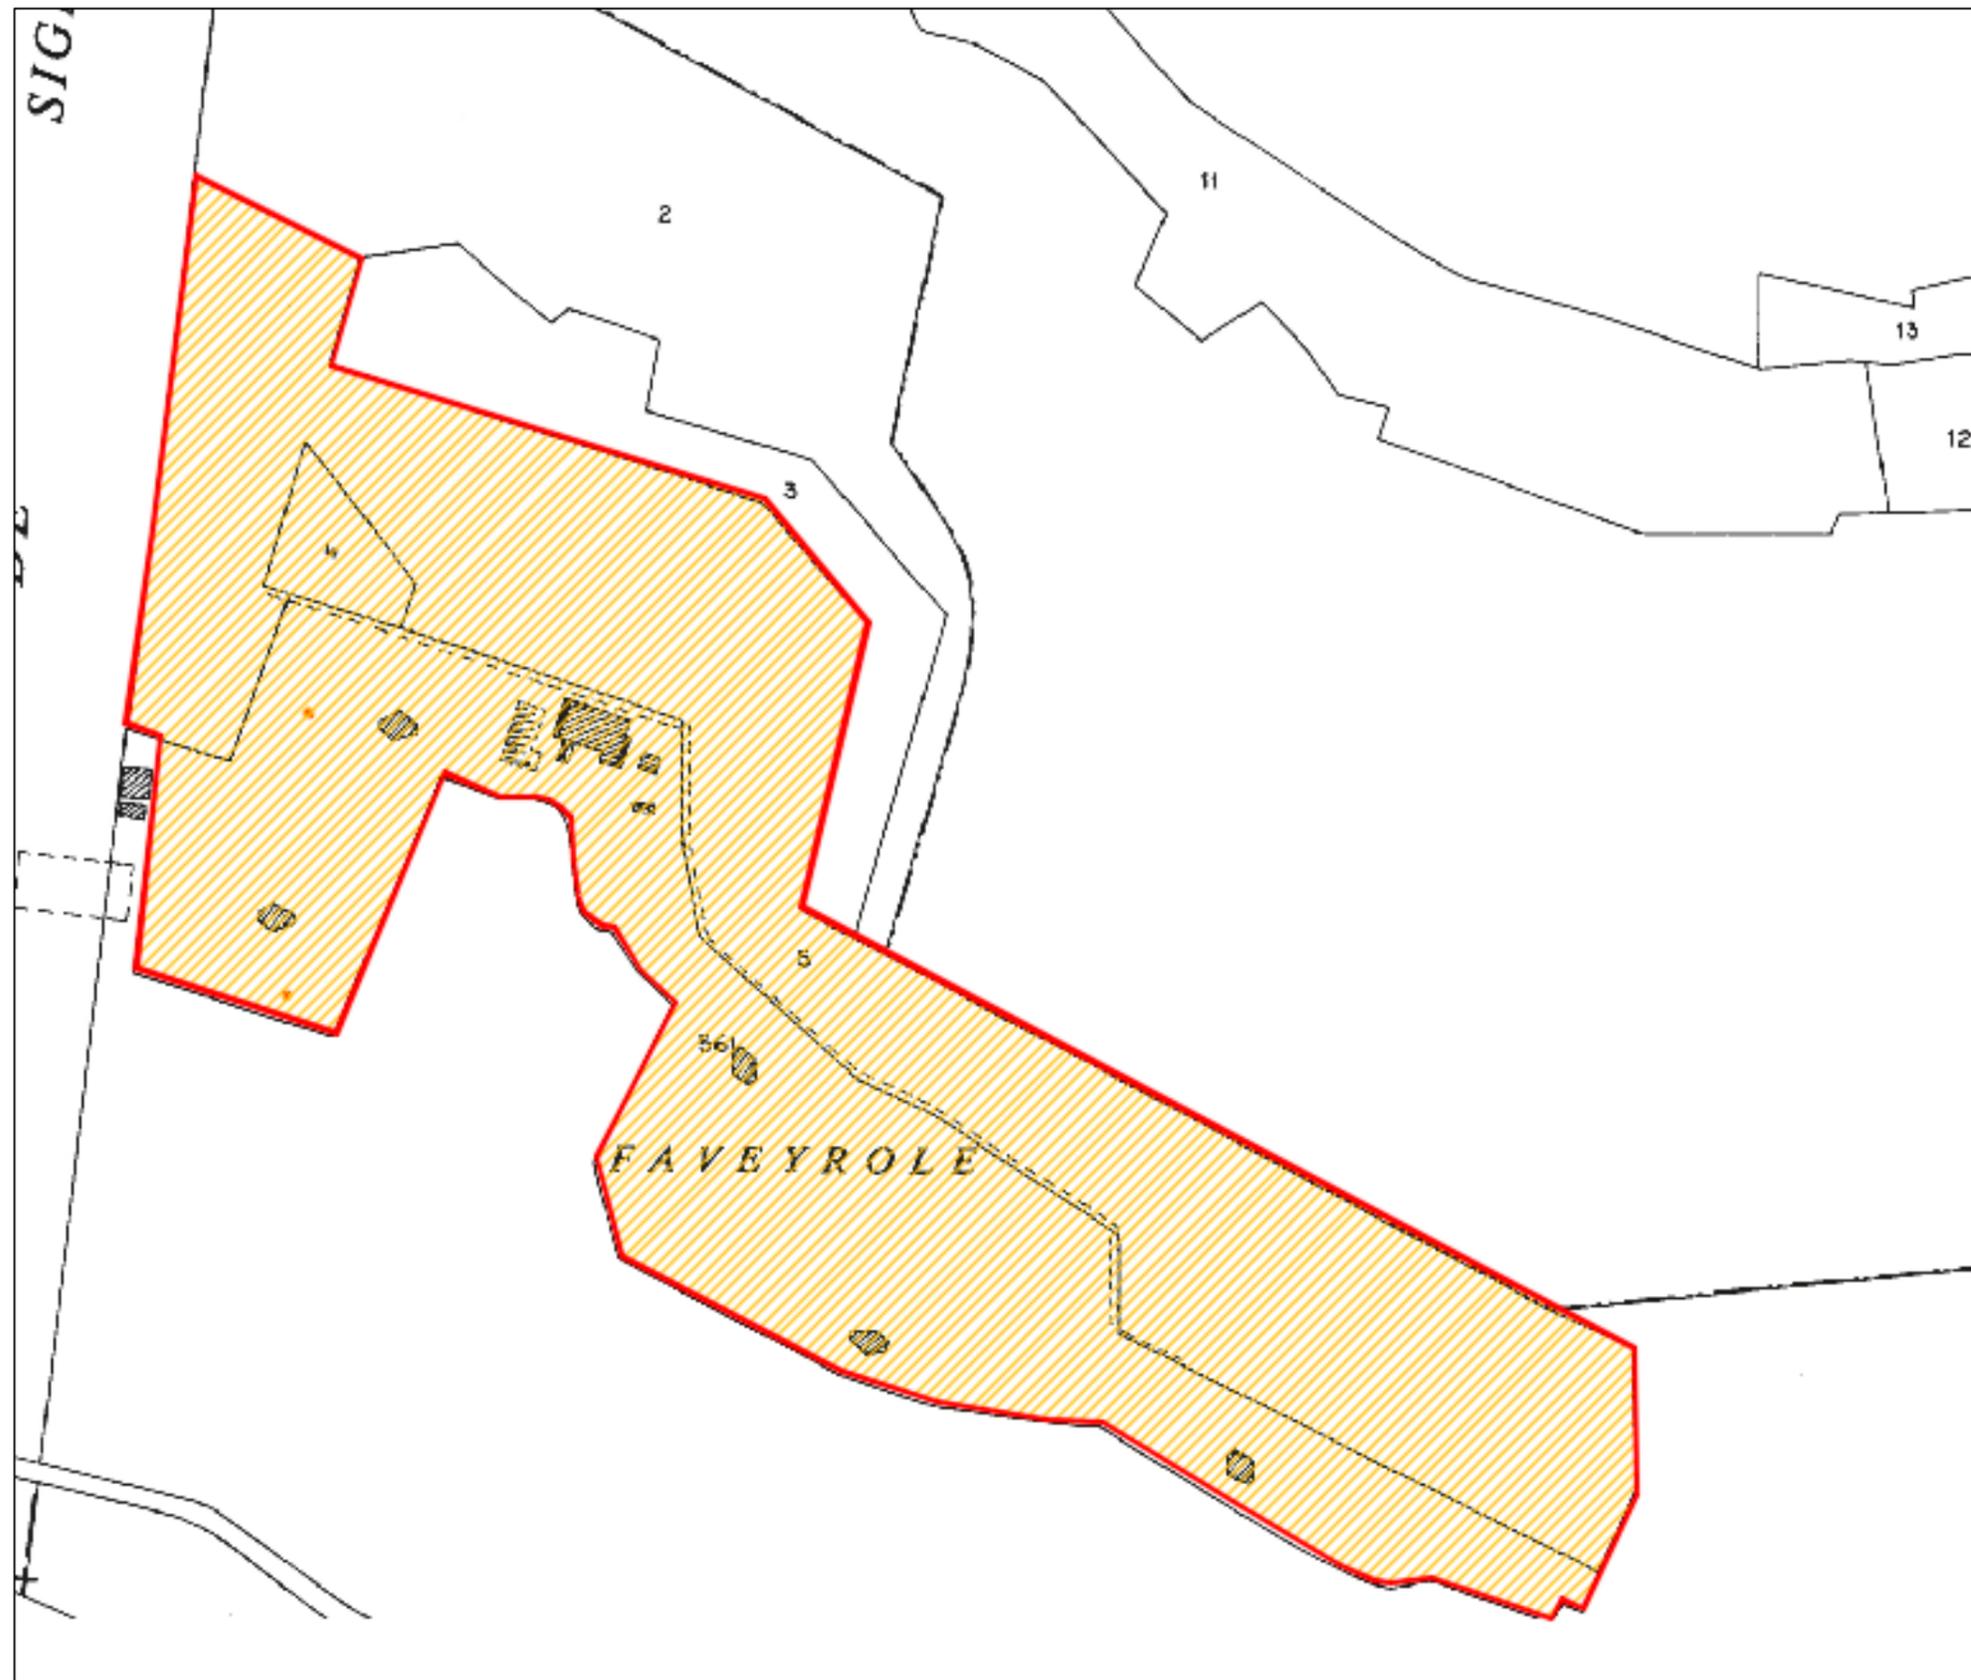

Restructuration d'un camping sur la commune de Méounes-Les-Montrieux --- SARL BELVOIR

Localisation cadastrale du site



Légende :
 Site du projet


 Echelle : 1/2 000
 Source : cadastre.gouv.fr
 Date de réalisation du plan : 09/01/2014




Plan 2 : Plan cadastral du projet

Voir Annexe 8 pour une visualisation d'ensemble




Plan 3 : Plan du projet de restructuration du camping (source : Loïc Fagot – Architecte DPLG)

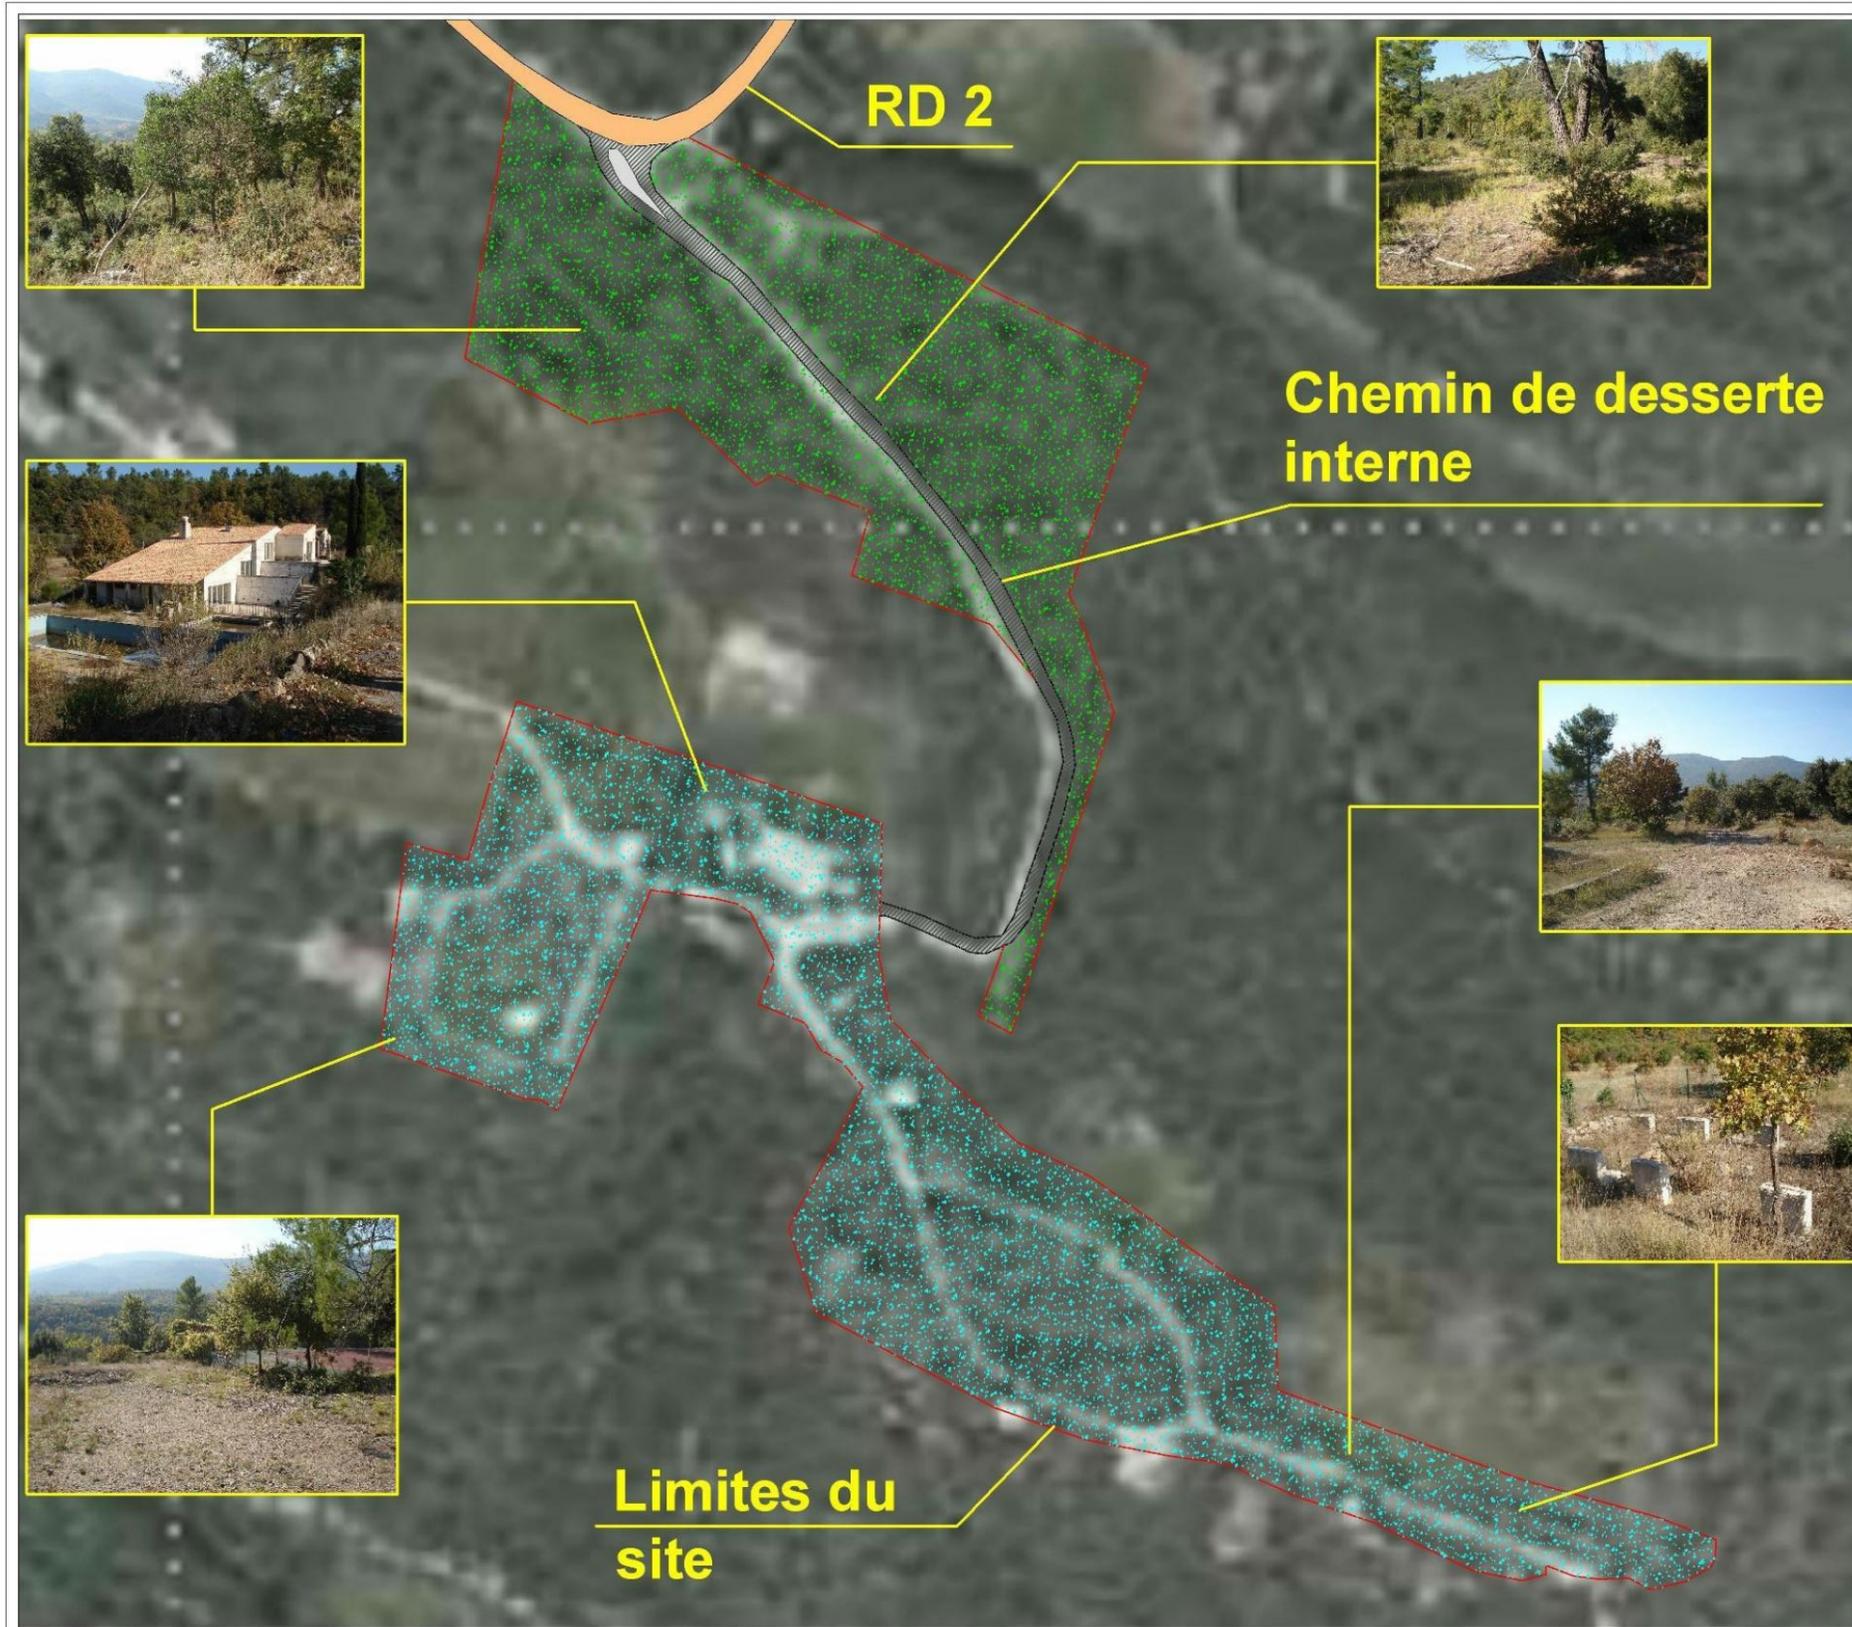

Restructuration d'un camping sur la commune de Méounes-Les-Montrieux --- SARL BELVOIR

Carte de l'occupation du sol

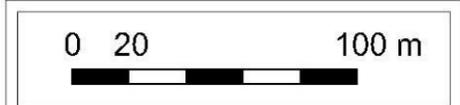

- Légende :**
-  Limite de site
 -  J2-61 : Terrains vagues des constructions rurales abandonnées
 -  G2-12 : Chênaies à *Quercus ilex*
 -  Chemin d'accès



Echelle : 1/2 000
 Source : prospections de terrain
 Date de réalisation du plan : juillet 2014



Plan 4 : Carte de l'occupation du sol