Echelle : 1/600 — Vue en plan des aménagements

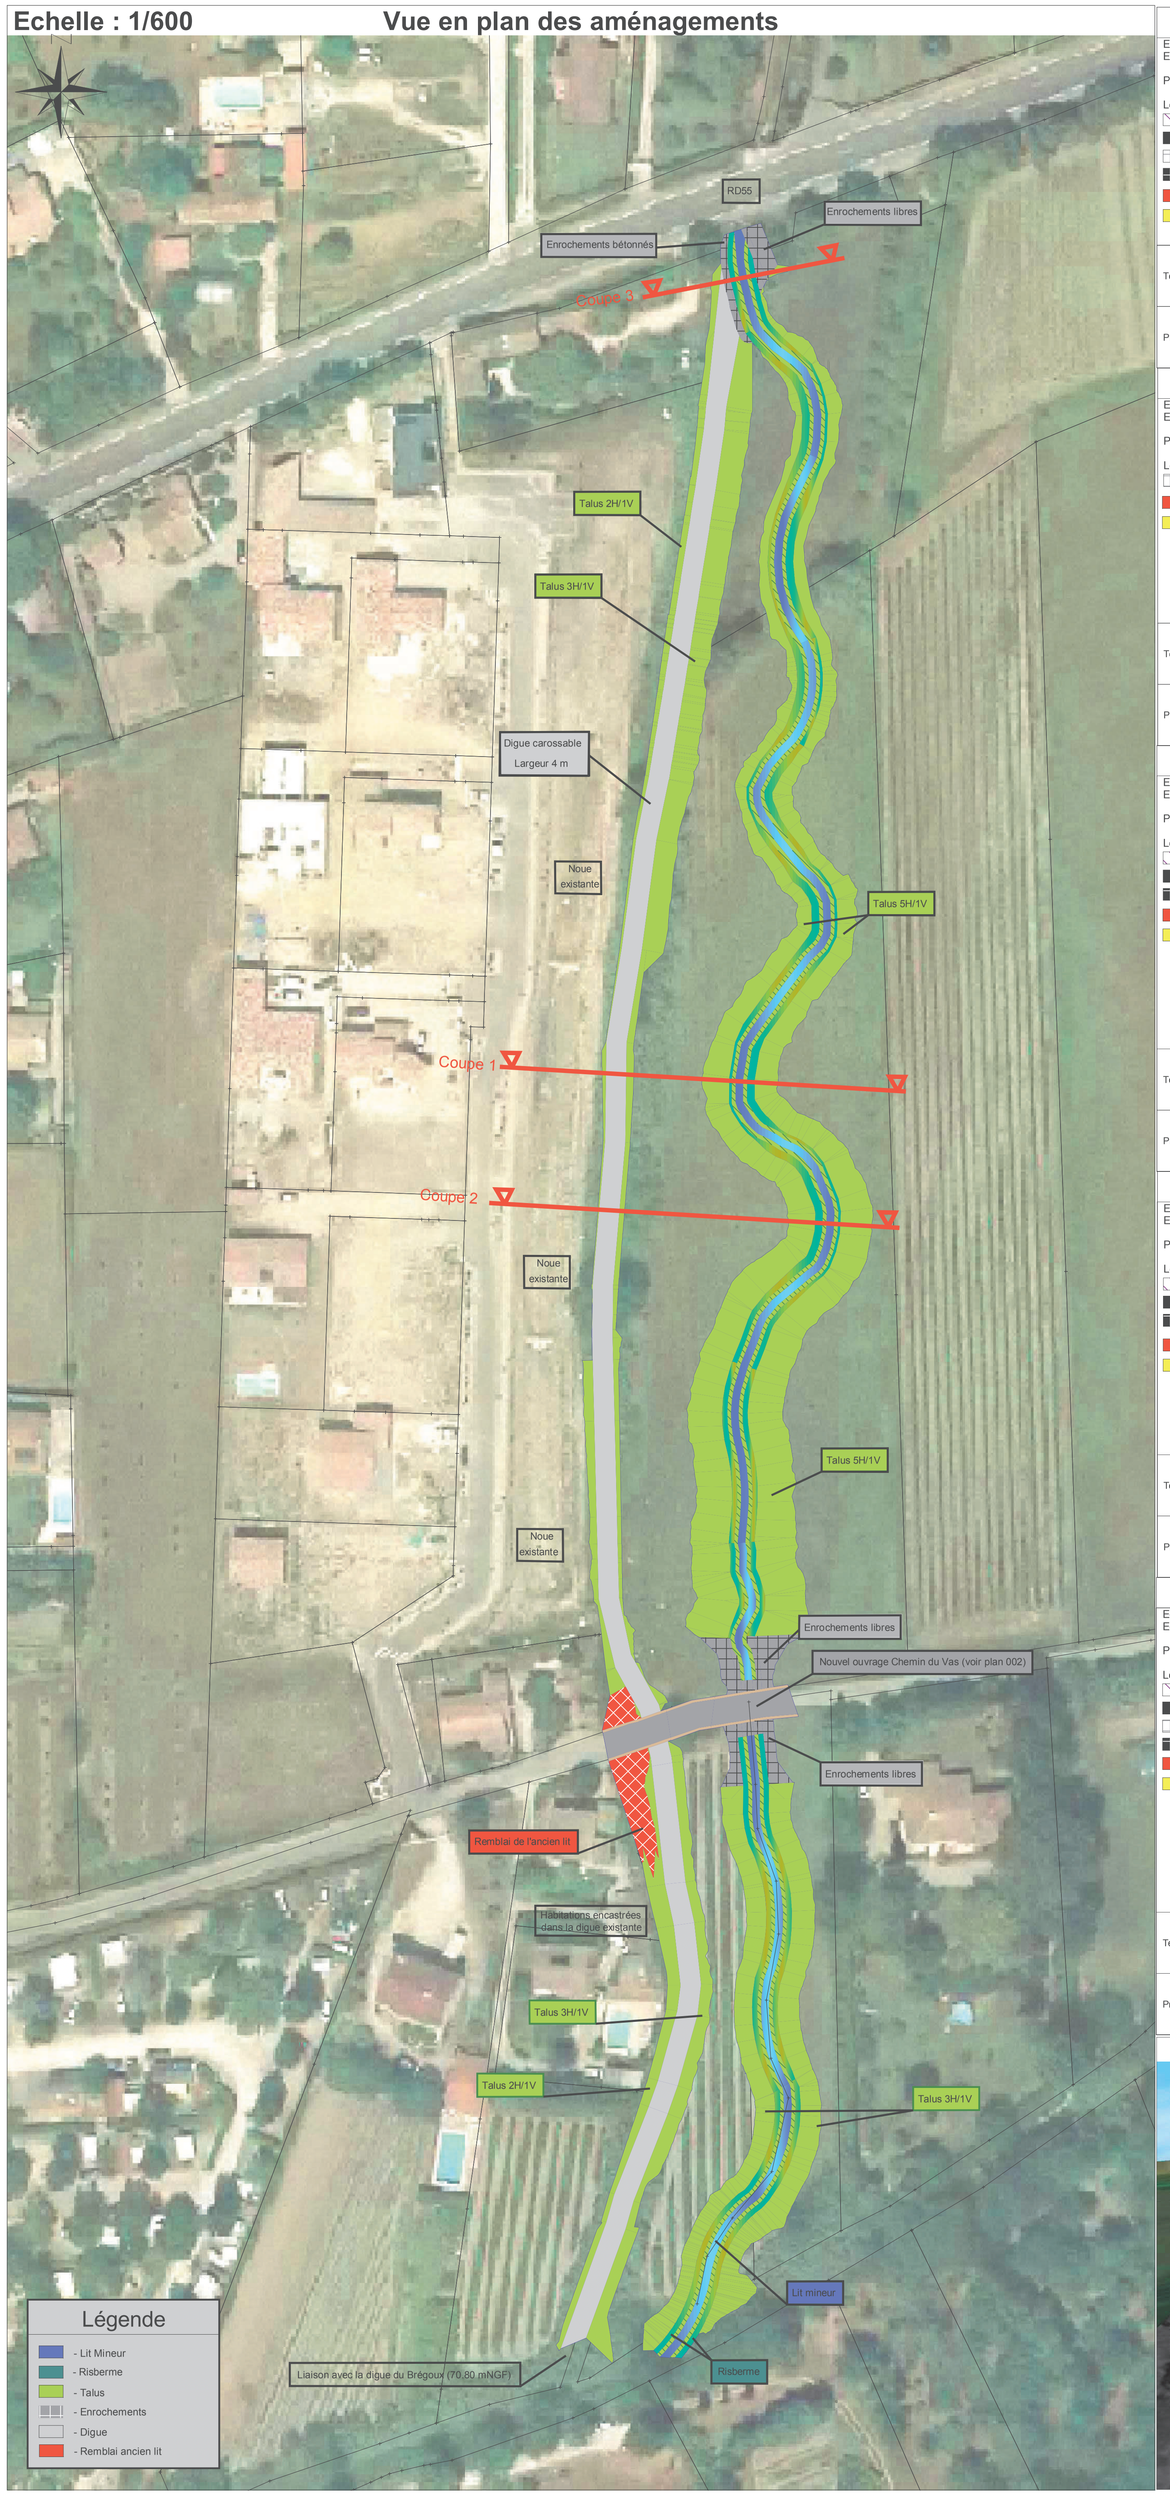

Profil en long Digue

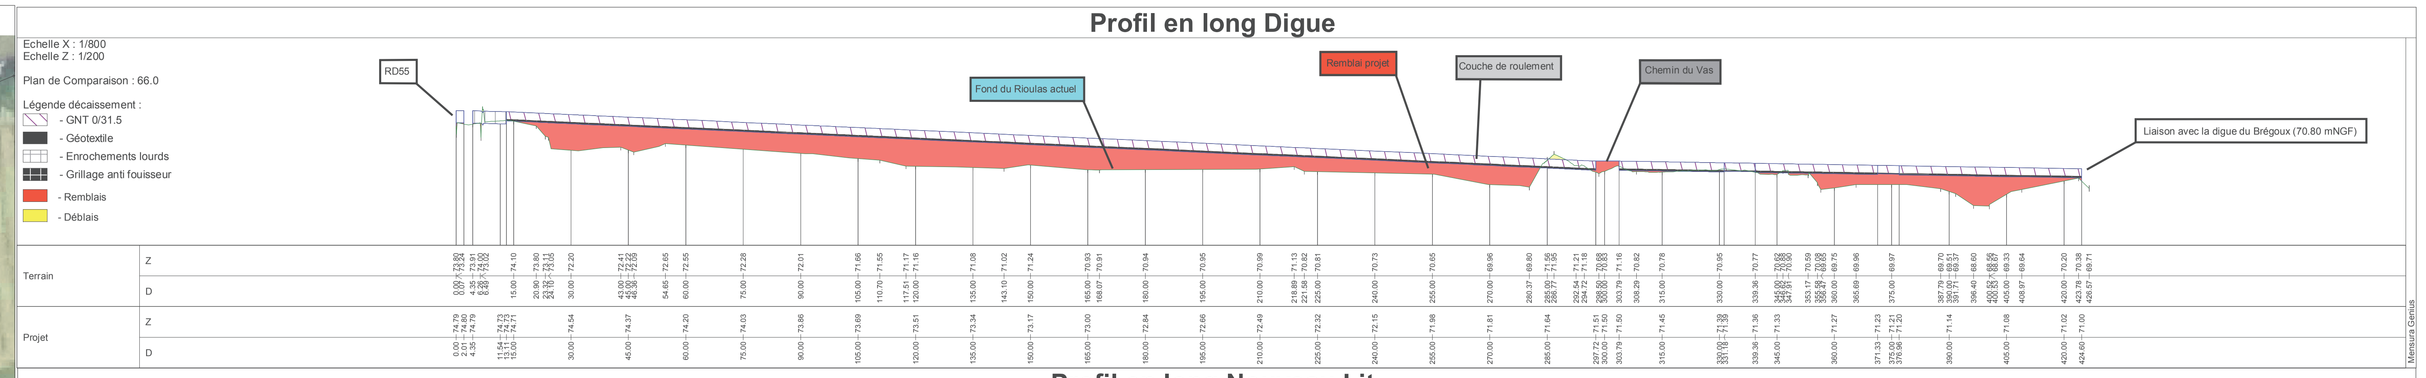

Profil en long Nouveau Lit

Coupe 1

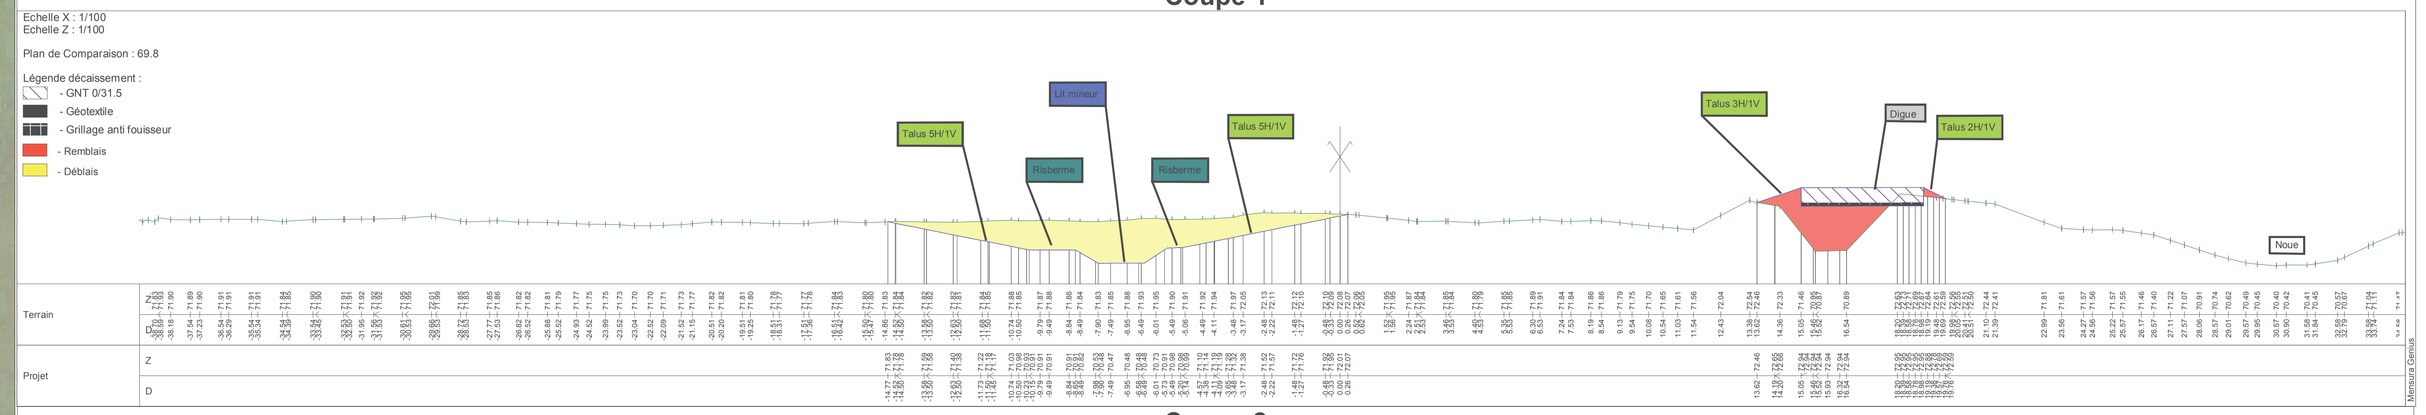

Coupe 2

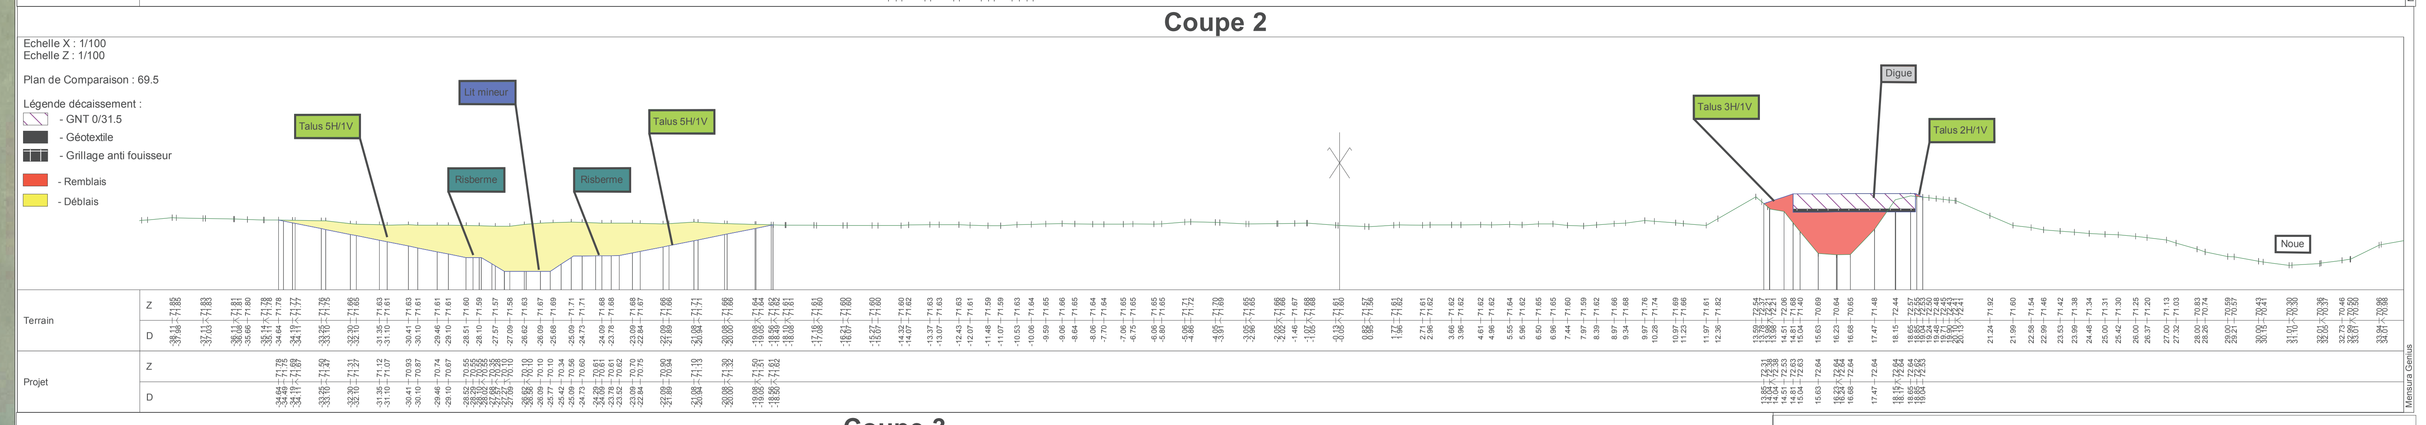

Coupe 3

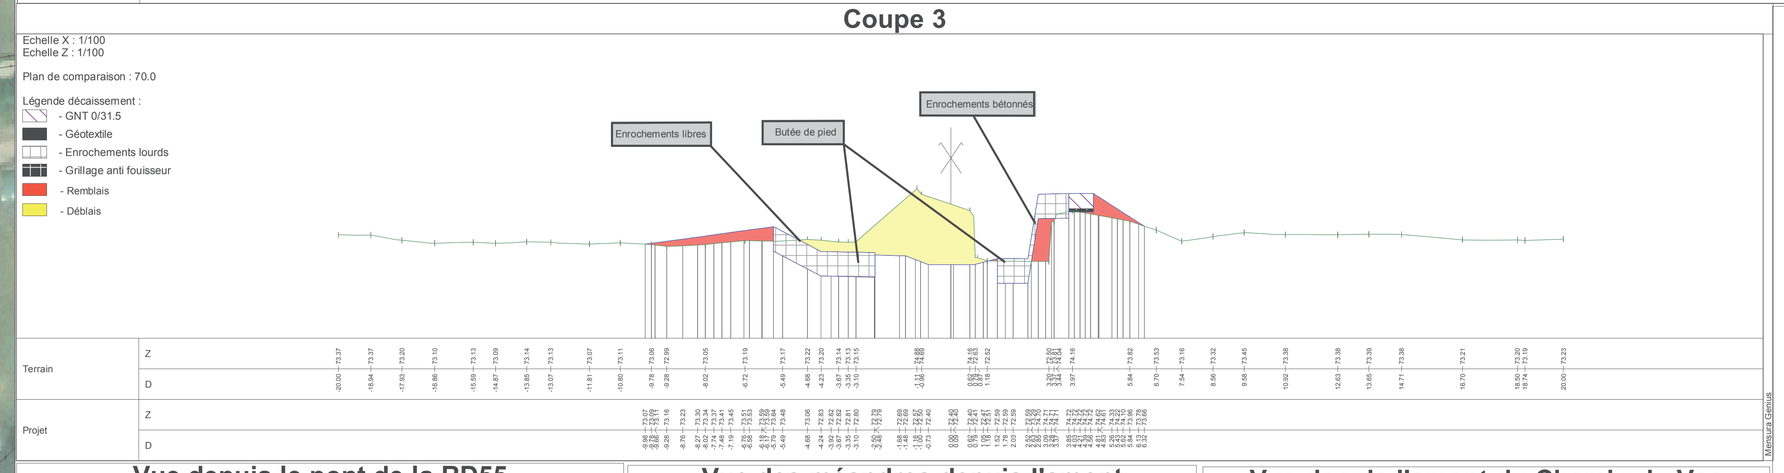

Vue depuis le pont de la RD55

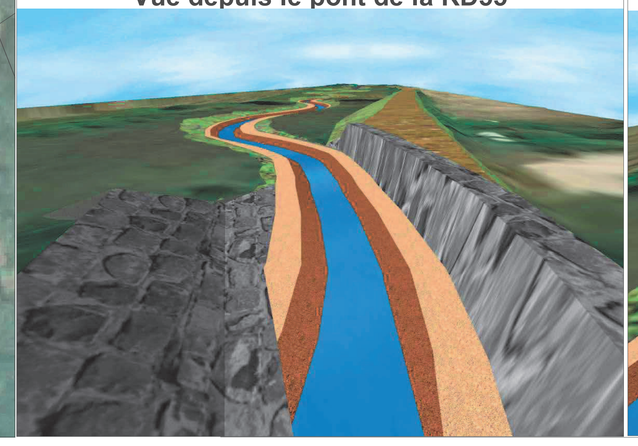

Vue des méandres depuis l'amont

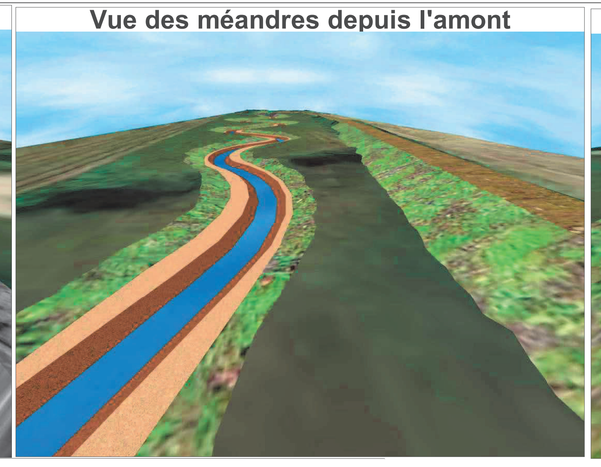

Vue depuis l'amont du Chemin du Vas

Départements du Vaucluse (84)

EPAGE Sud-Ouest Mont Ventoux

ETABLISSEMENT PUBLIC D'AMENAGEMENT ET DE GESTION DES EAUX DU BASSIN SUD-OUEST MONT VENTOUX

RENATURATION ECOLOGIQUE DU RIOULAS ET LUTTE CONTRE LES INONDATIONS A AUBIGNAN

AVANT-PROJET

Vue en plan , Profils en long et Coupes des Amenagements

NOM DU FICHIER: AVP_EPAGE_20_10_2017.mse

ECHELLE: voir plans

Groupe MERLIN

Siège

6, Rue Grôlée
69289 LYON Cédex 02

Téléphone : 04-72-32-56-00
Télécopie : 04-78-38-37-85

E-mail: cabinet-merlin@cabinet-merlin.fr

C.I.A.E. Cabinet d'ingénierie hydraulique Fondouce

62 Grande Rue
26 340 SAILLANS
Téléphone: 04-75-21-27-04

agence de l'eau RhôneMéditerranée Corse — RhôneAlpes

GROUPE MERLIN / Réf doc : 173211 - 108 - AVP - PG - 1 - 001

Ind.	Etabli par:	Vérifié par:	Date:	Objet de la révision
B	M.Chauvet	S.Rivet	20/10/17	Finalisation AVP
A	M.Chauvet J.Robert	S.Rivet	27/09/17	Etablissement

Coupe transversale

Echelle : 1/50