

VILLE DE SAINT CYR SUR MER



Port de la Madraque – Digue du large

CARNET DE PLANS

Février 2018

Pierre LOUIS

Ingénieur Conseil
3 Voie du Mas Del Sol
06340 Laghet
contact.pierrelouis@gmail.com

SOMMAIRE DU CARNET DE PLANS

1. Digue du Large : Etat des lieux
2. Digue du Large : Plan projet – ouvrages d’infrastructure
3. Digue du Large : Plan projet – équipements

CONFORTEMENT DE LA CARAPACE

4. Coupe courante projet

CONFORTEMENT DU PERRE

5. Coupe projet, section courante,
6. Coupe au droit du nouvel escalier

7. Digue du Large : Protection de la maison située à l’enracinement de la digue – coupe projet

Port de Saint Cyr La Madrague

Digue du large

Etat des lieux



Octobre 2016 *Format A3*


Echelle 1/500

Port de Saint Cyr La Madrague

Digue du large

Plan Projet

Ouvrages d'infrastructure

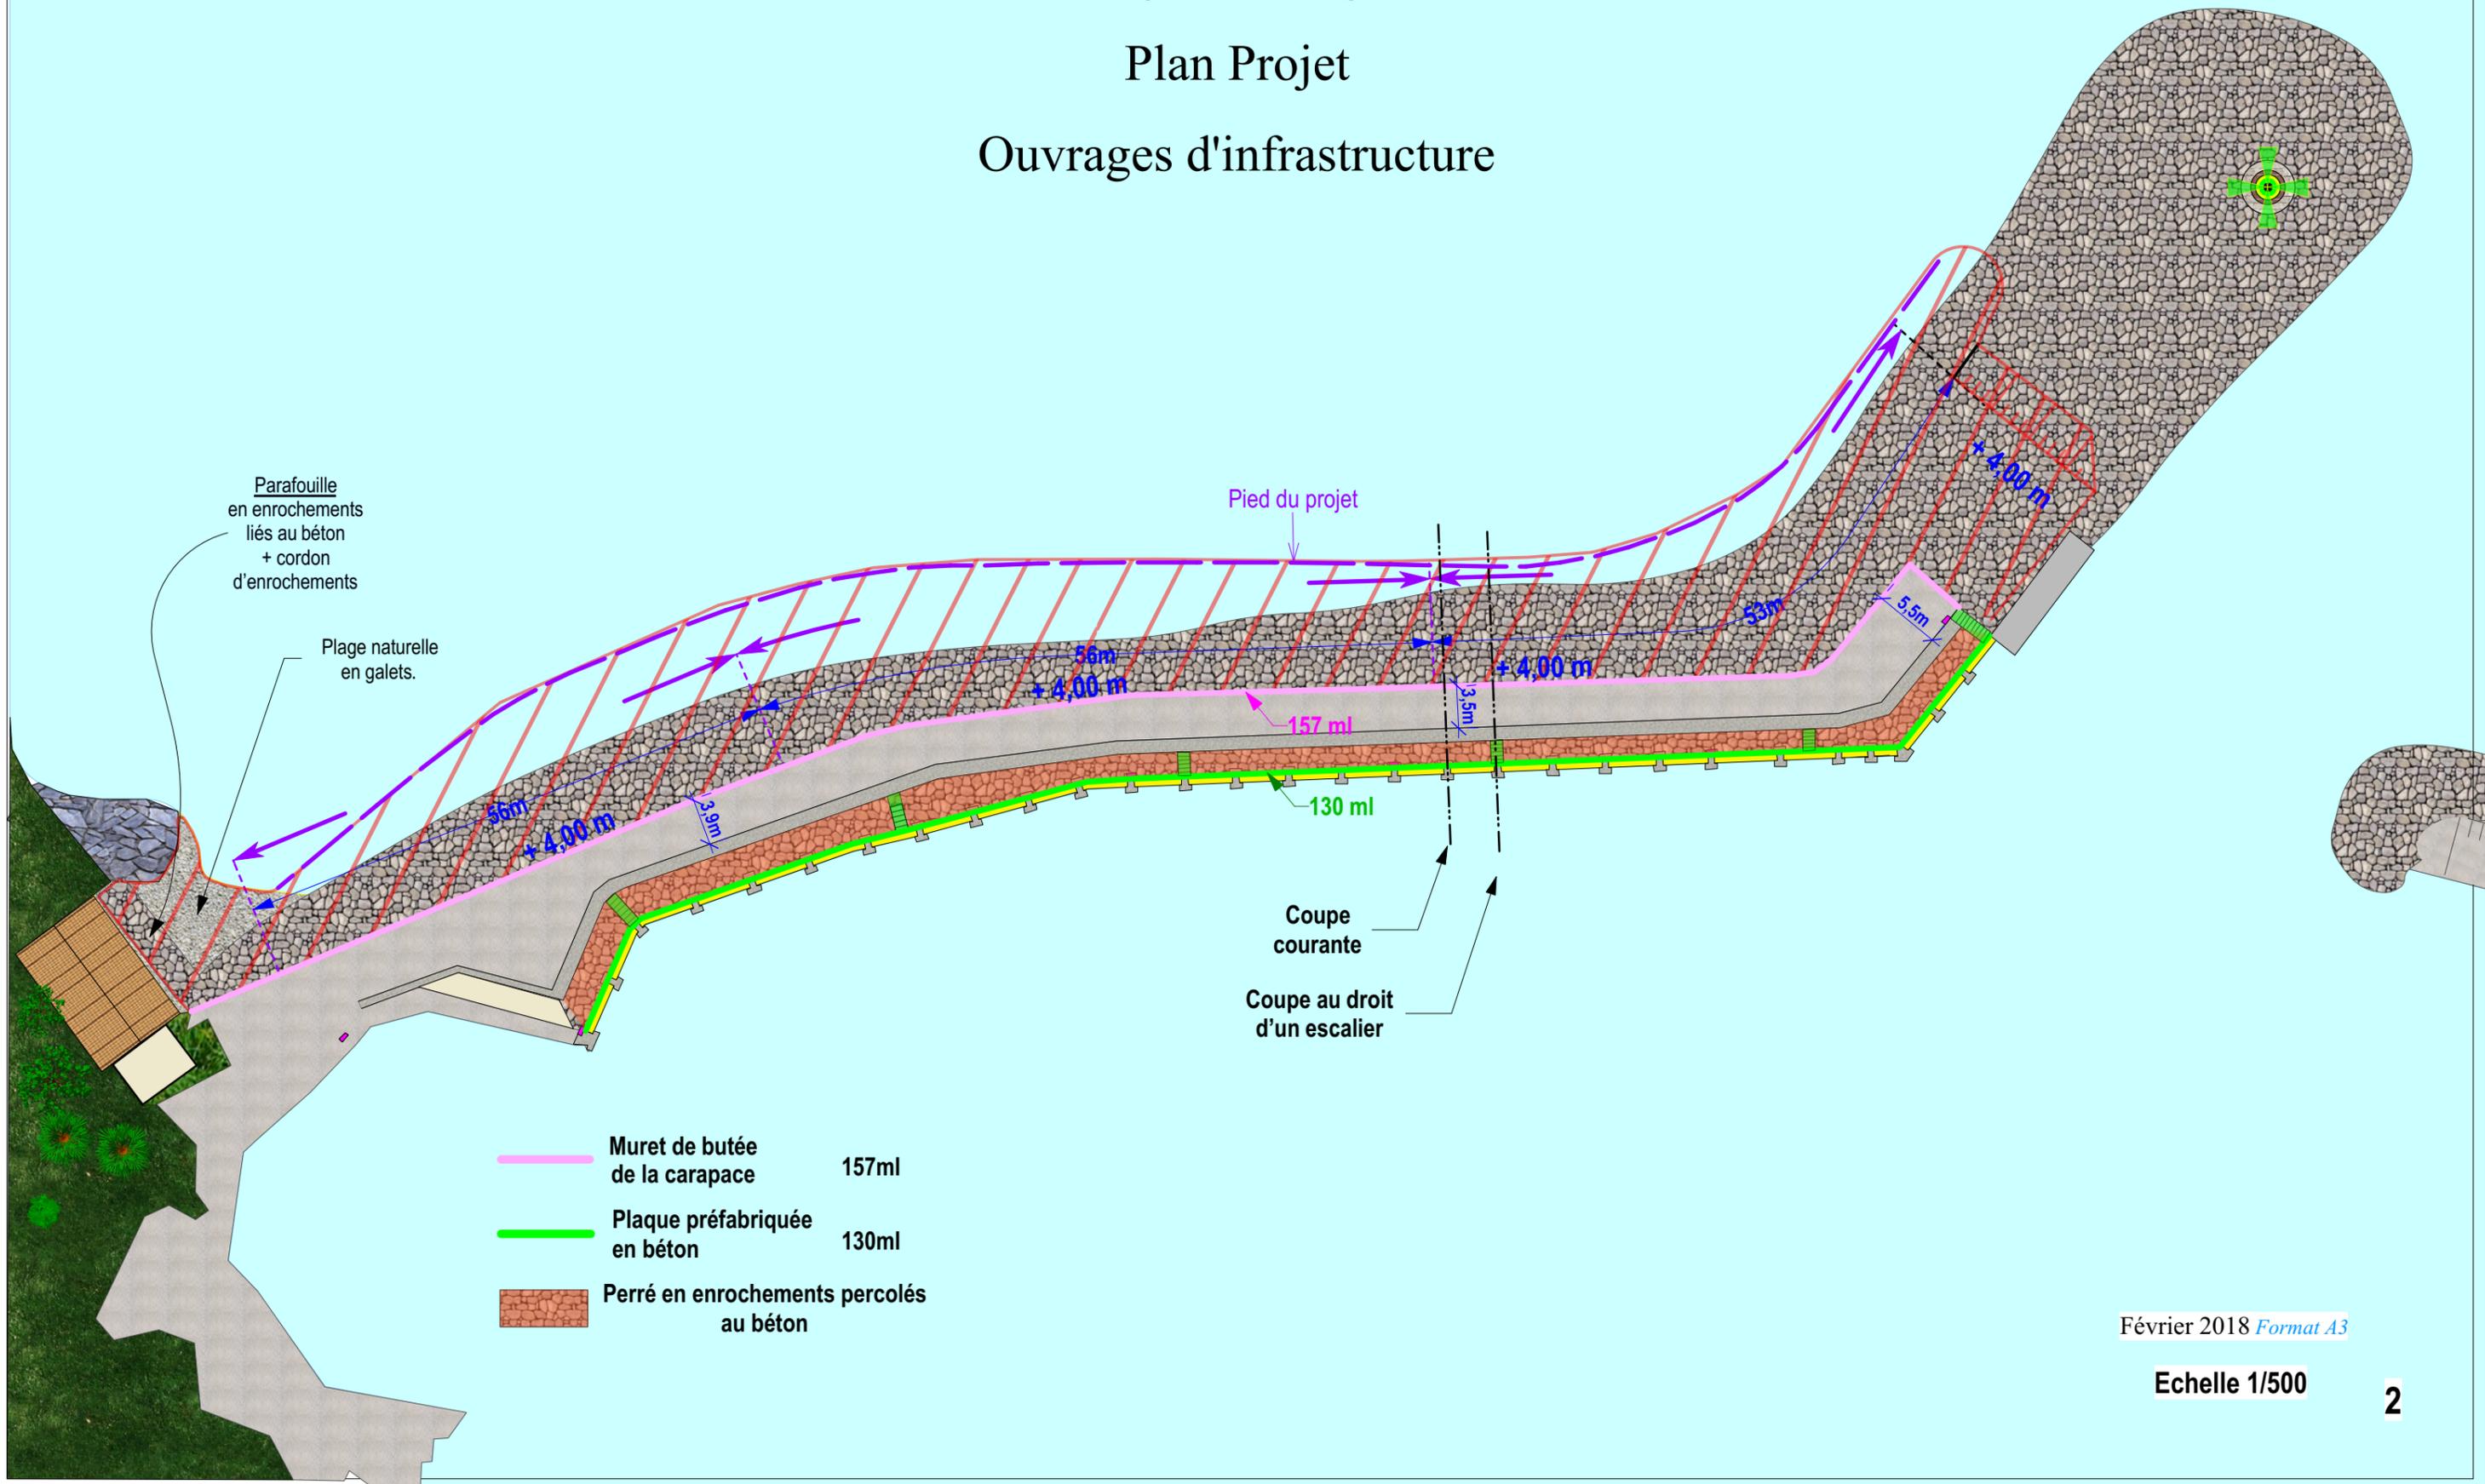

Port de Saint Cyr La Madrague

Digue du large

Plan Projet

Equipements

Parafouille
en enrochements
liés au béton
+ cordon
d'enrochements

Plage naturelle
en galets.

Pied du projet

Escalier BA
à reconstruire

Lampadaire

Borne de
livraison
des réseaux
11 u

borne existante
à conserver

Coupe
courante


Coupe au droit
d'un escalier

Février 2018 *Format A3*

Echelle 1/500


Confortement de la carapace

Coupe courante projet

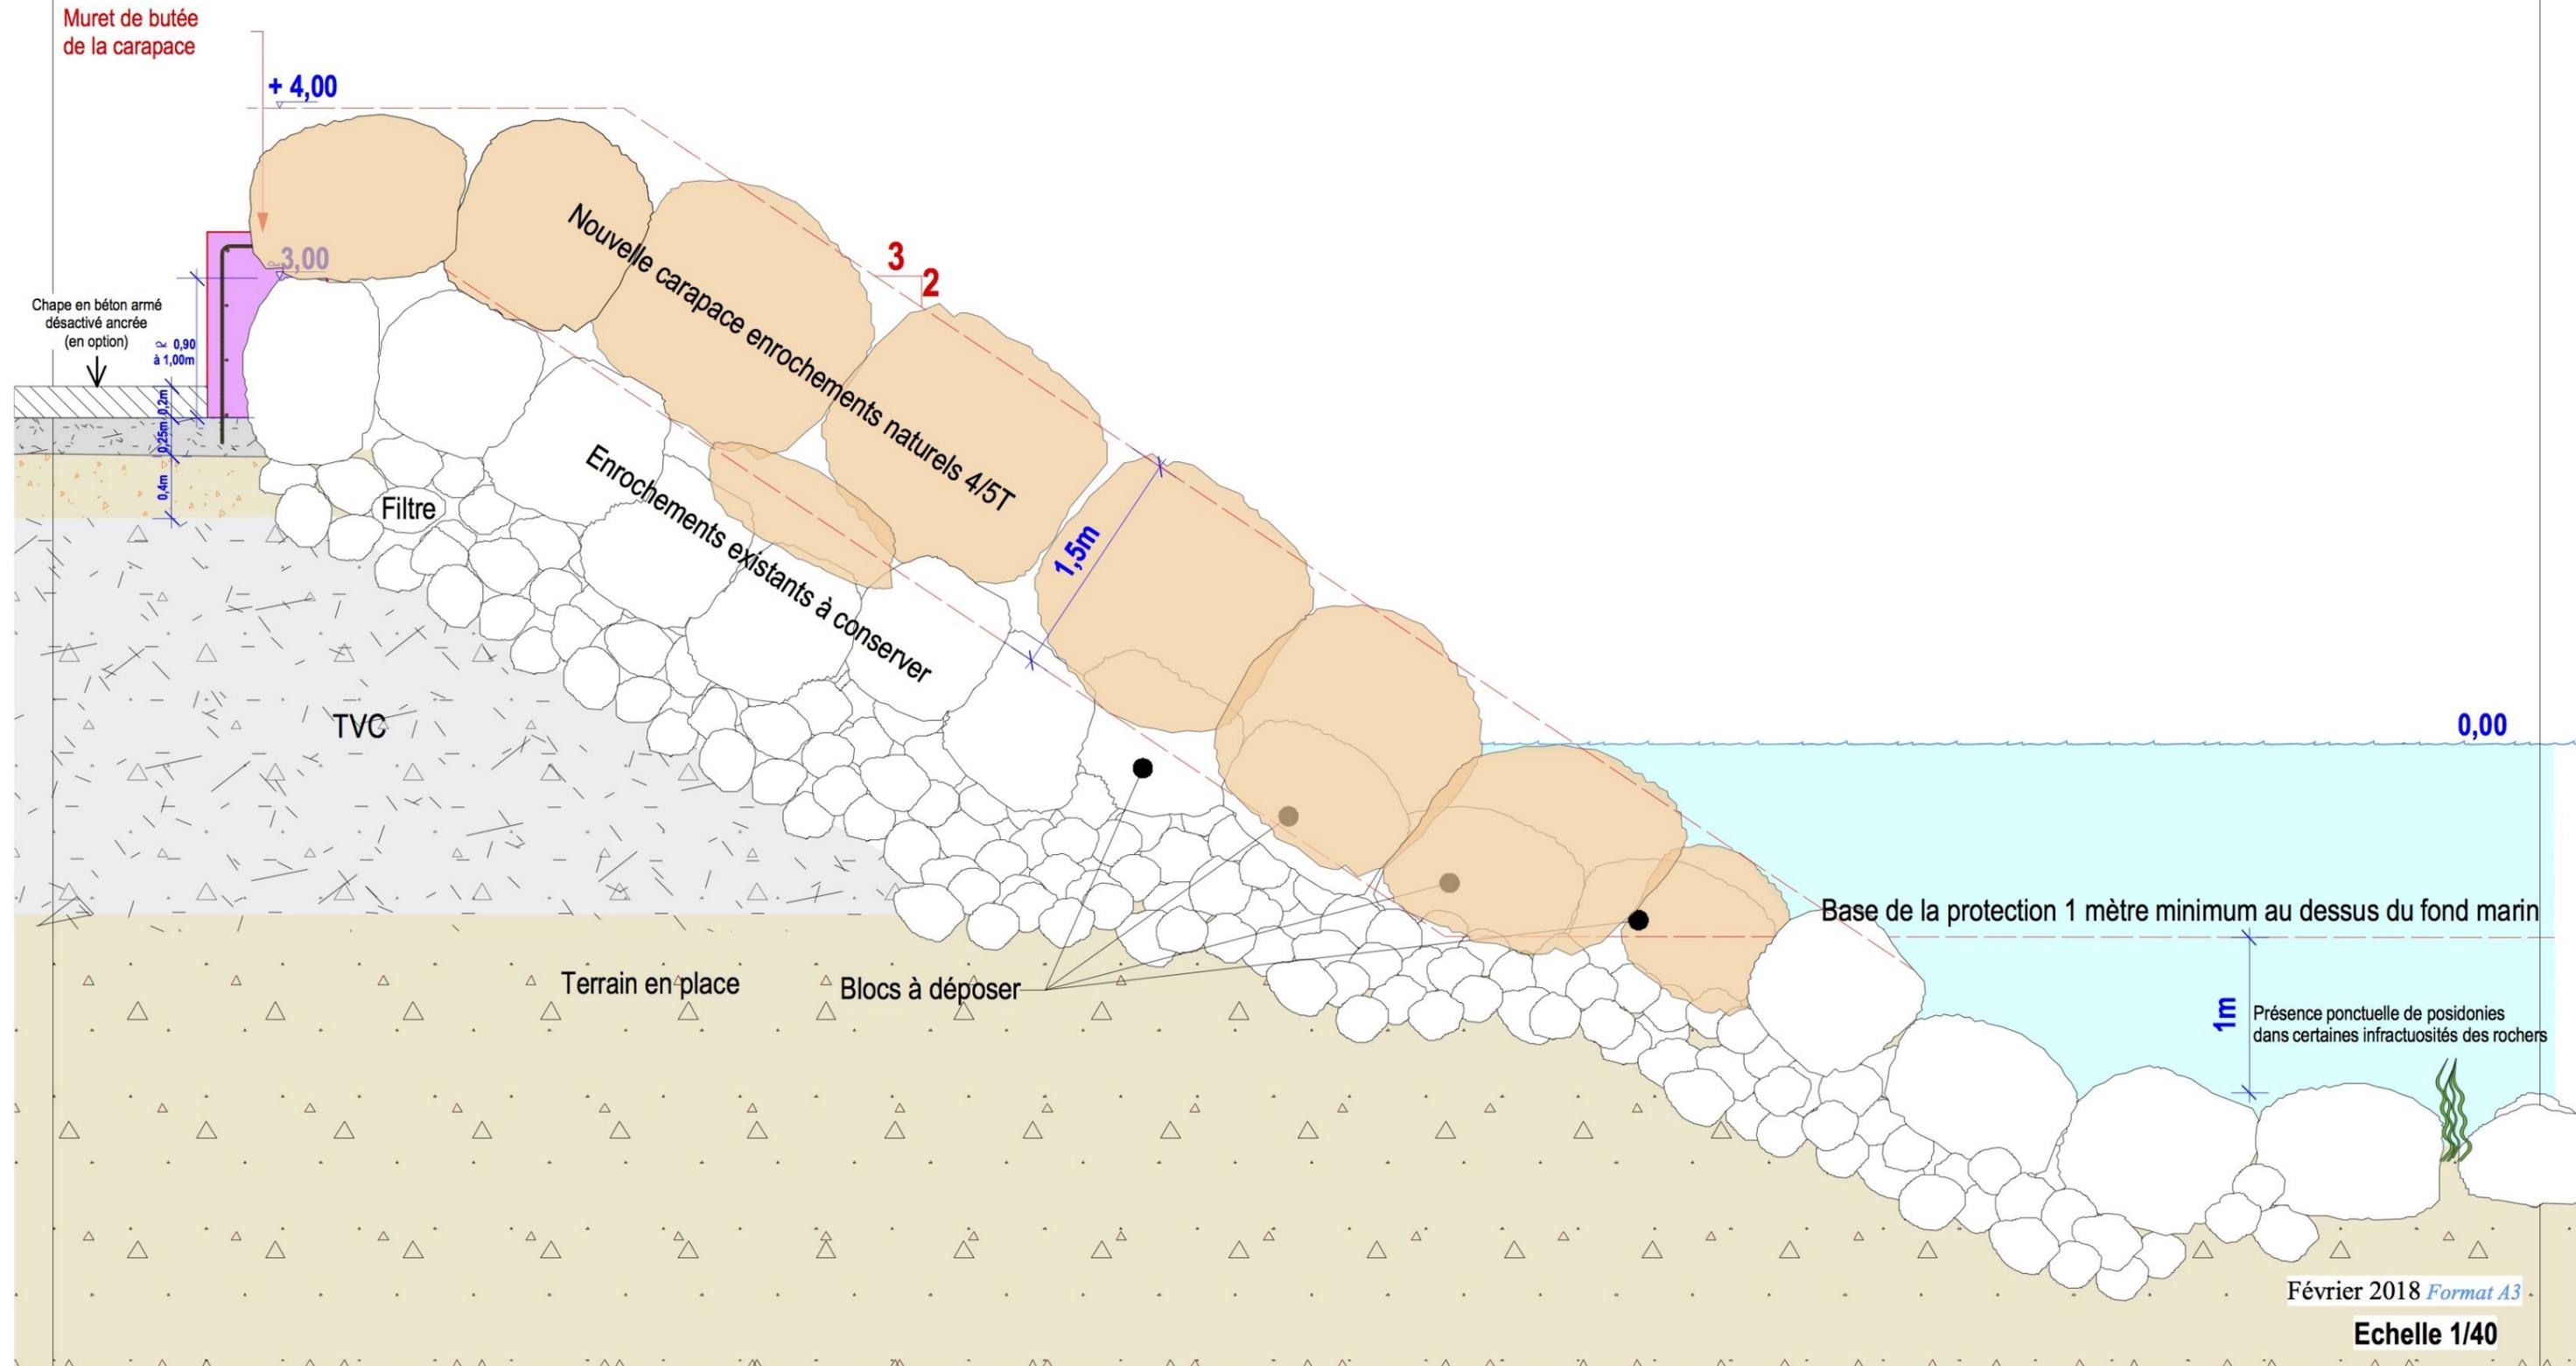

Confortement du perré

Coupe projet au droit d'un nouvel escalier

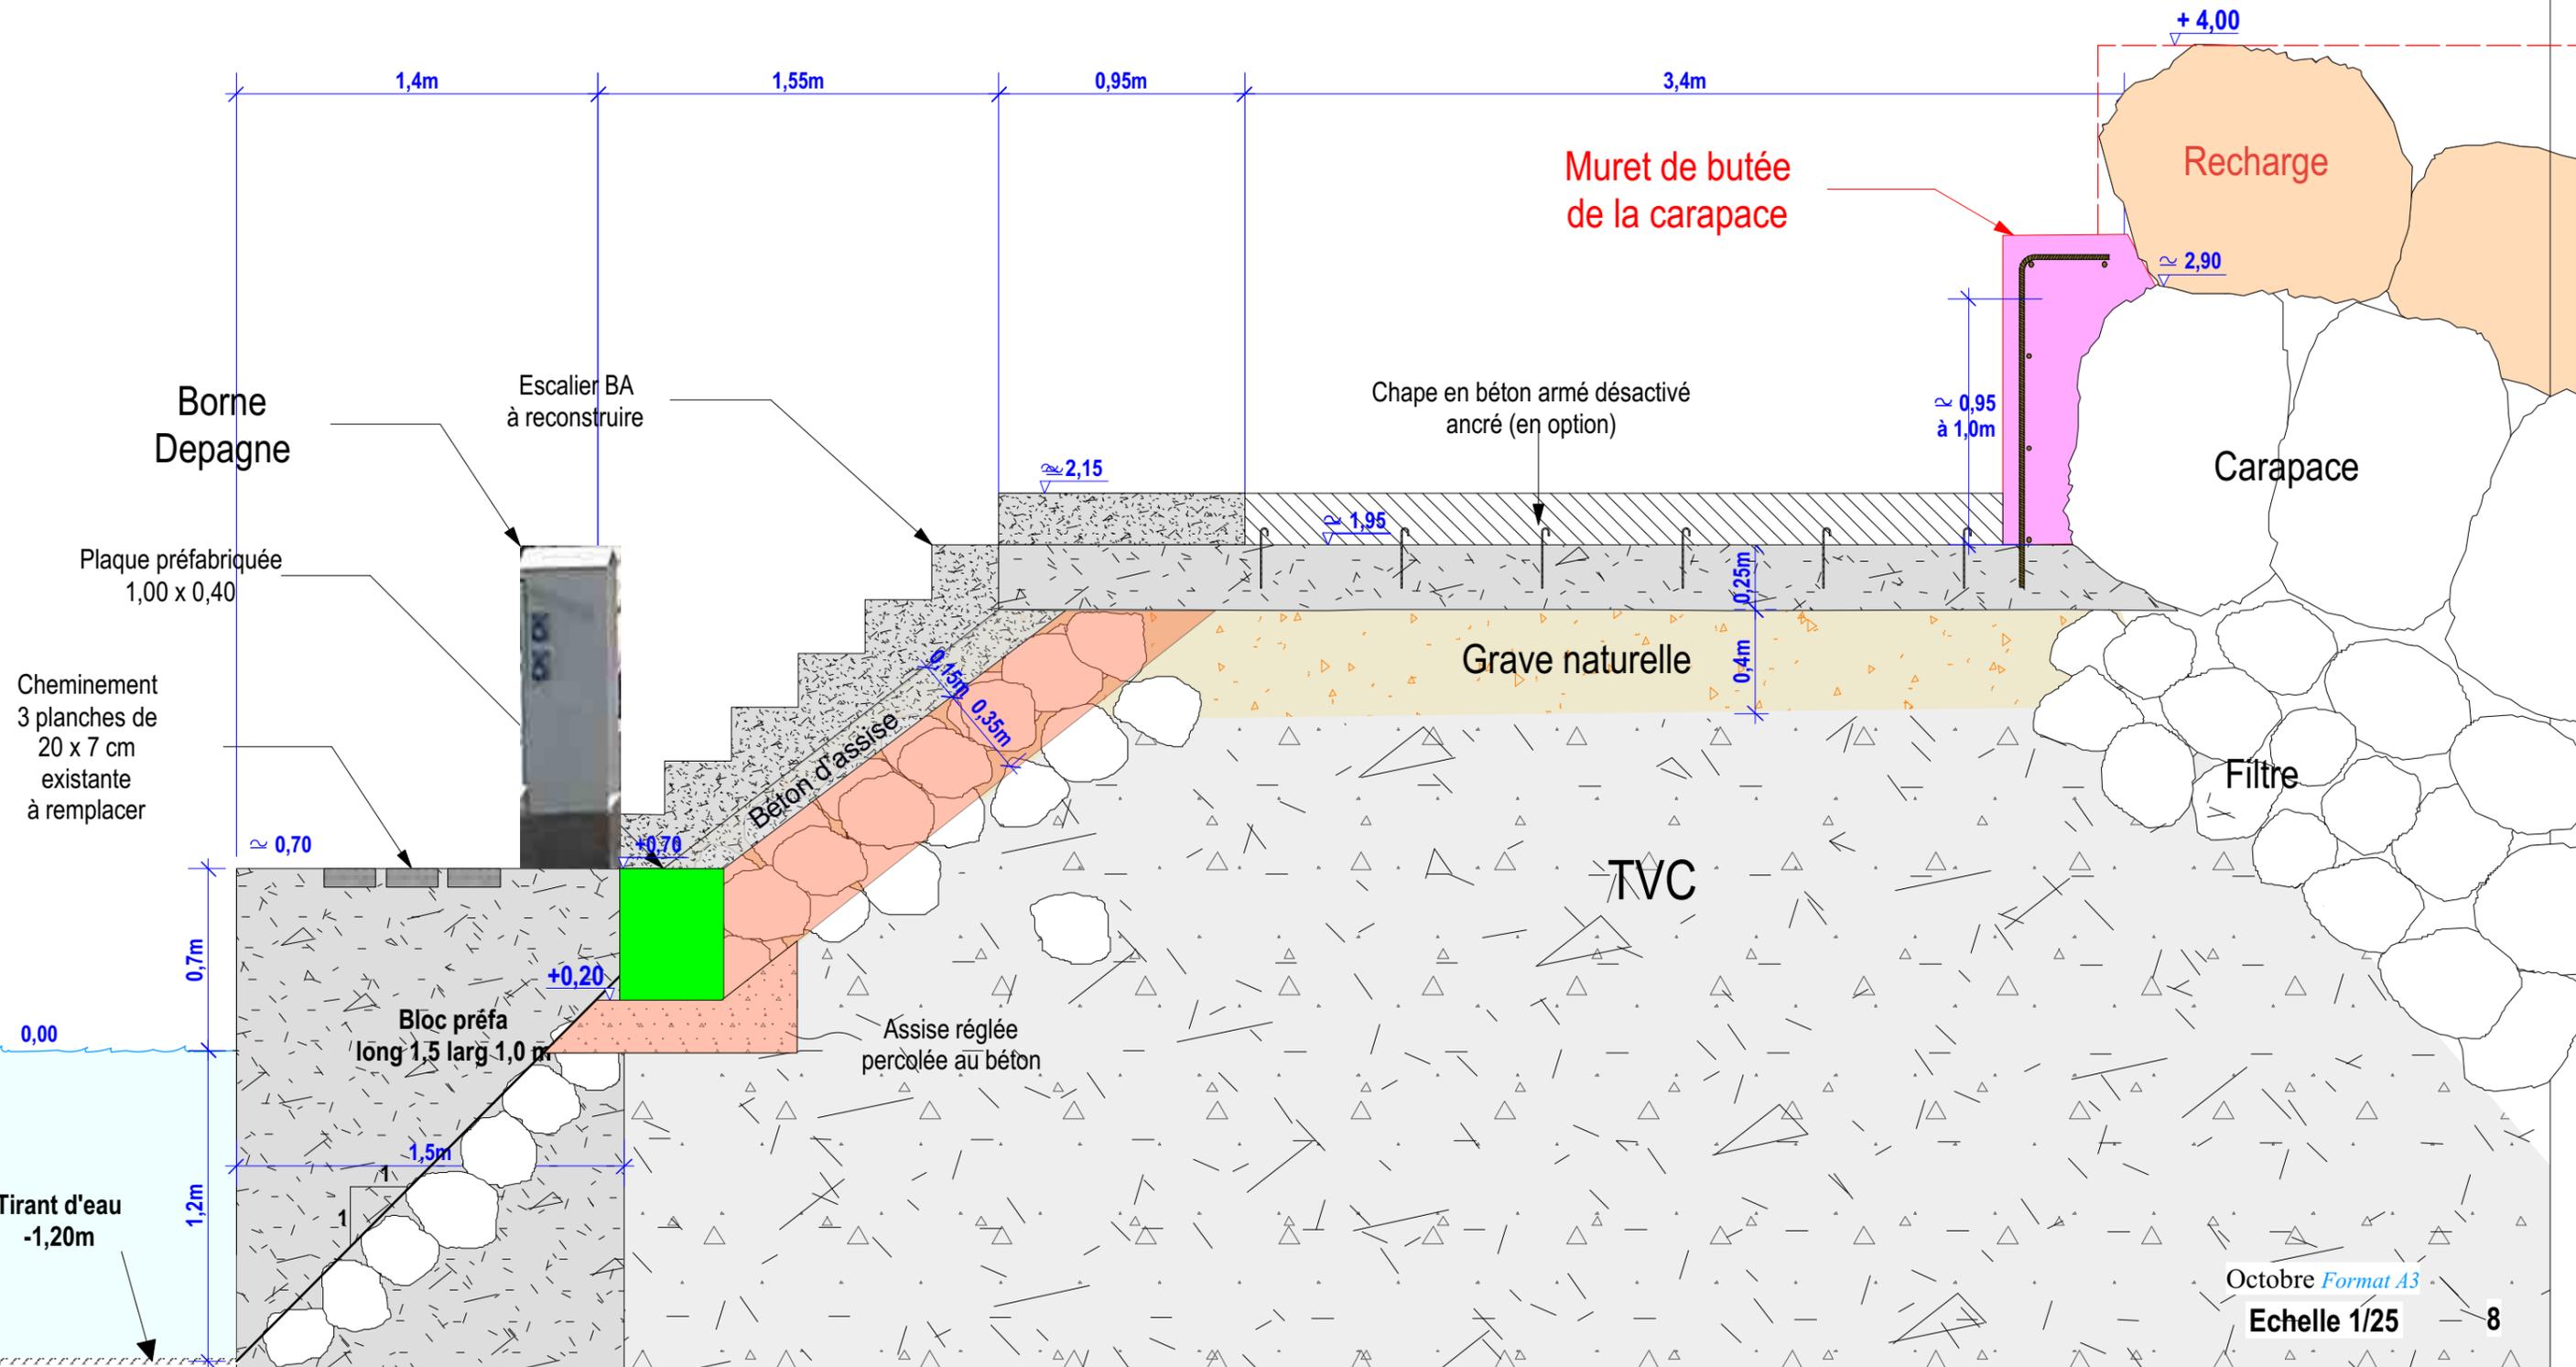

Port de Saint Cyr La Madrague

Digue du large

Protection de la maison située à l'enracinement de la digue

Coupe projet

