


Commune de LA TRINITE
Quartier La Plana
Boulevard Maurice LANGLET
Cadastre section AC n°73 et 74

PLAN DU PROJET

Echelle 1/7500

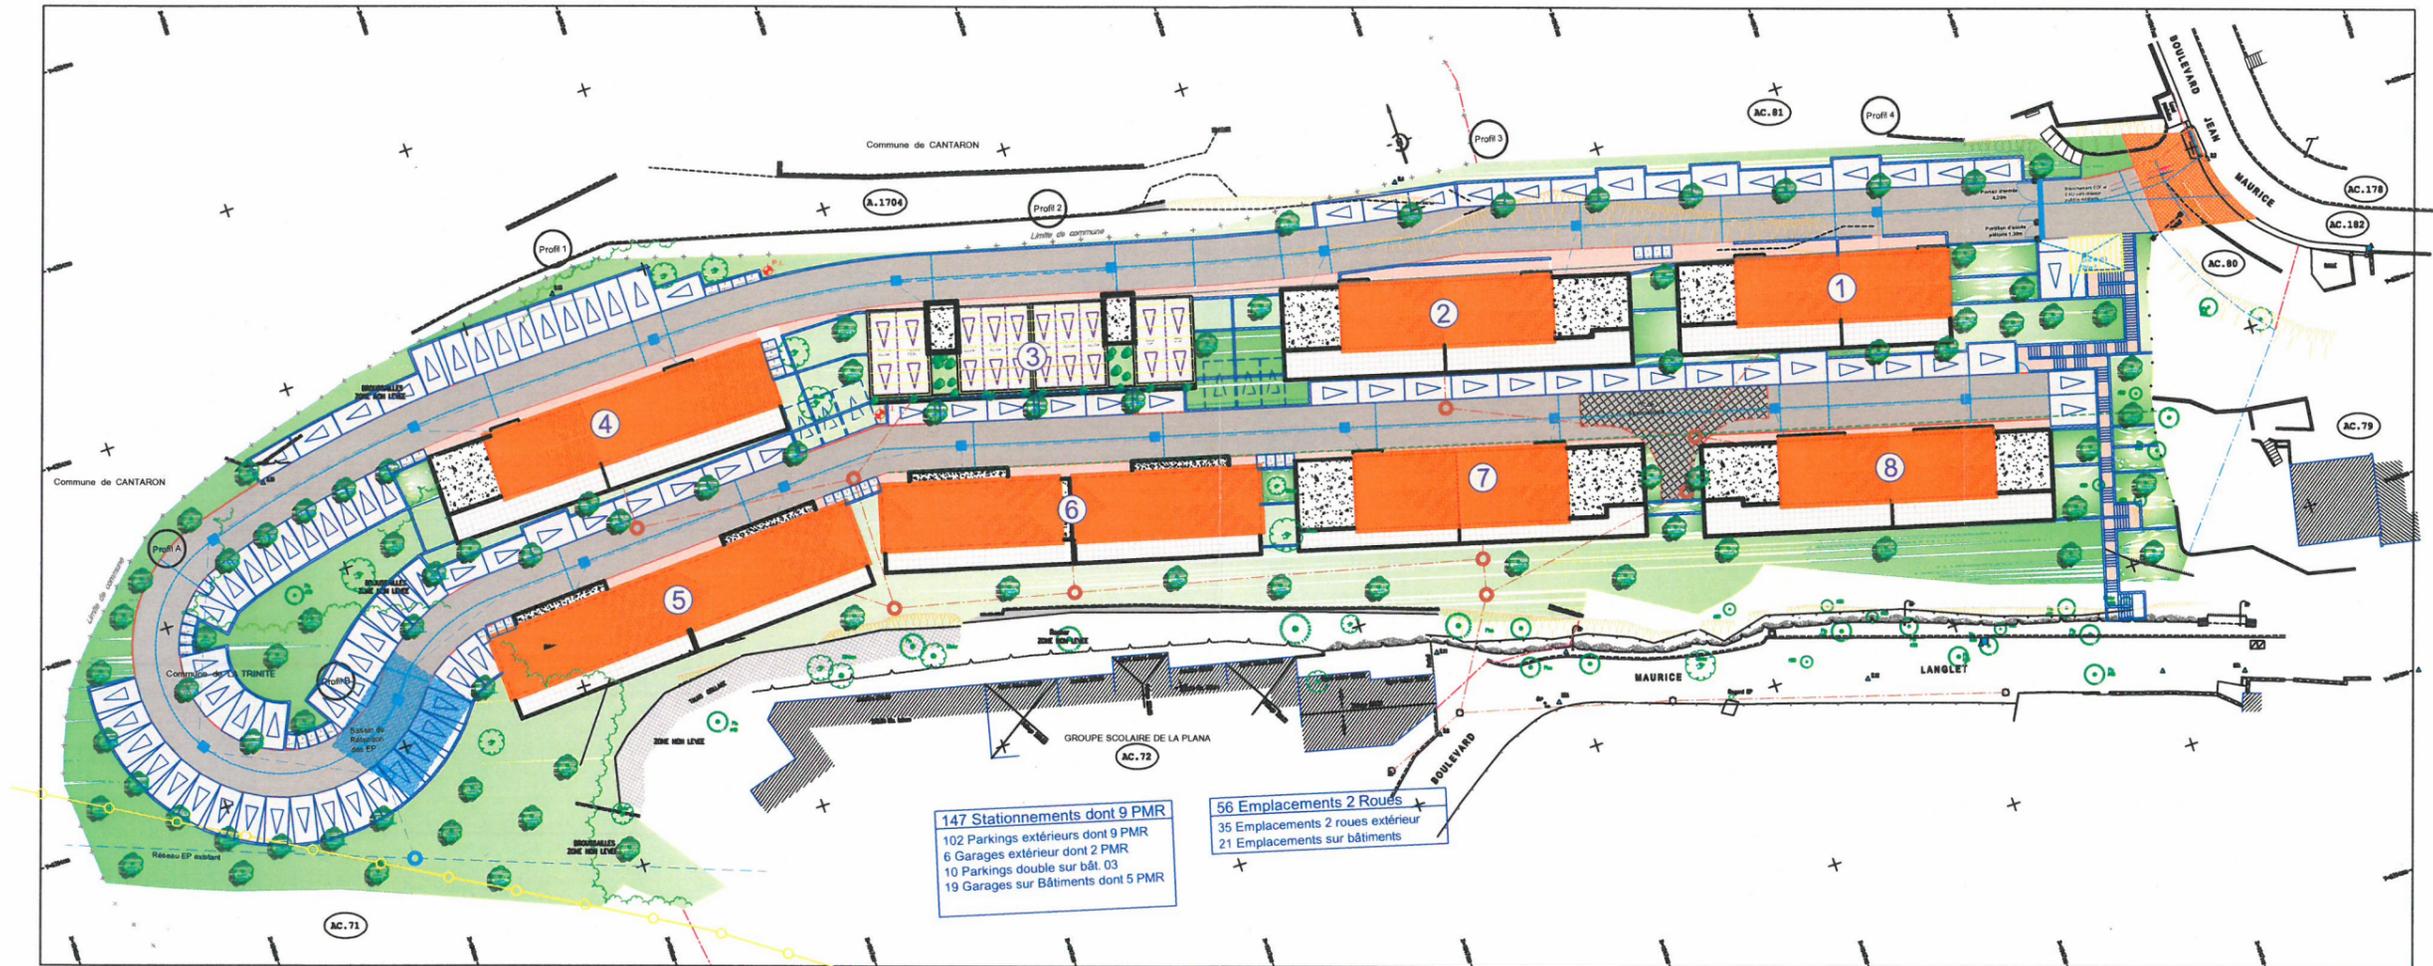

PROJET PARC EMERAUDE