

**Annexes à la demande de Cas par Cas
Hélistation de la MORT DU LUC**

LISTE DES ANNEXES :

1. Suivi des versions du document	2
2. Plan de situation au 1/25 000	3
3. Photographies datées de la zone d'implantation, avec localisation cartographique	4
4. Plan du projet	6
5. Plan des abords du projet : situation cadastrale au 1/5000	7
6. Zones Natura 2000	9
7. ZNIEFF	10
8. Plan de Prévention des Risques Naturels de la commune de Cogolin :	11

Annexes à la demande de Cas par Cas Hélistation de la MORT DU LUC

1. Suivi des versions du document


Chaque nouvelle version du document le modifie dans son ensemble ; elle annule et remplace la version précédente, et les dernières modifications sont notées par la présence d'un trait vertical dans la marge, à gauche du paragraphe concerné.

Le numéro de version du document est inscrit en bas à gauche de chaque page

VERSION	DATE	MODIFICATIONS
V 1	27/03/18	Version initiale

Annexes à la demande de Cas par Cas Hélistation de la MORT DU LUC

2. Plan de situation au 1/25 000

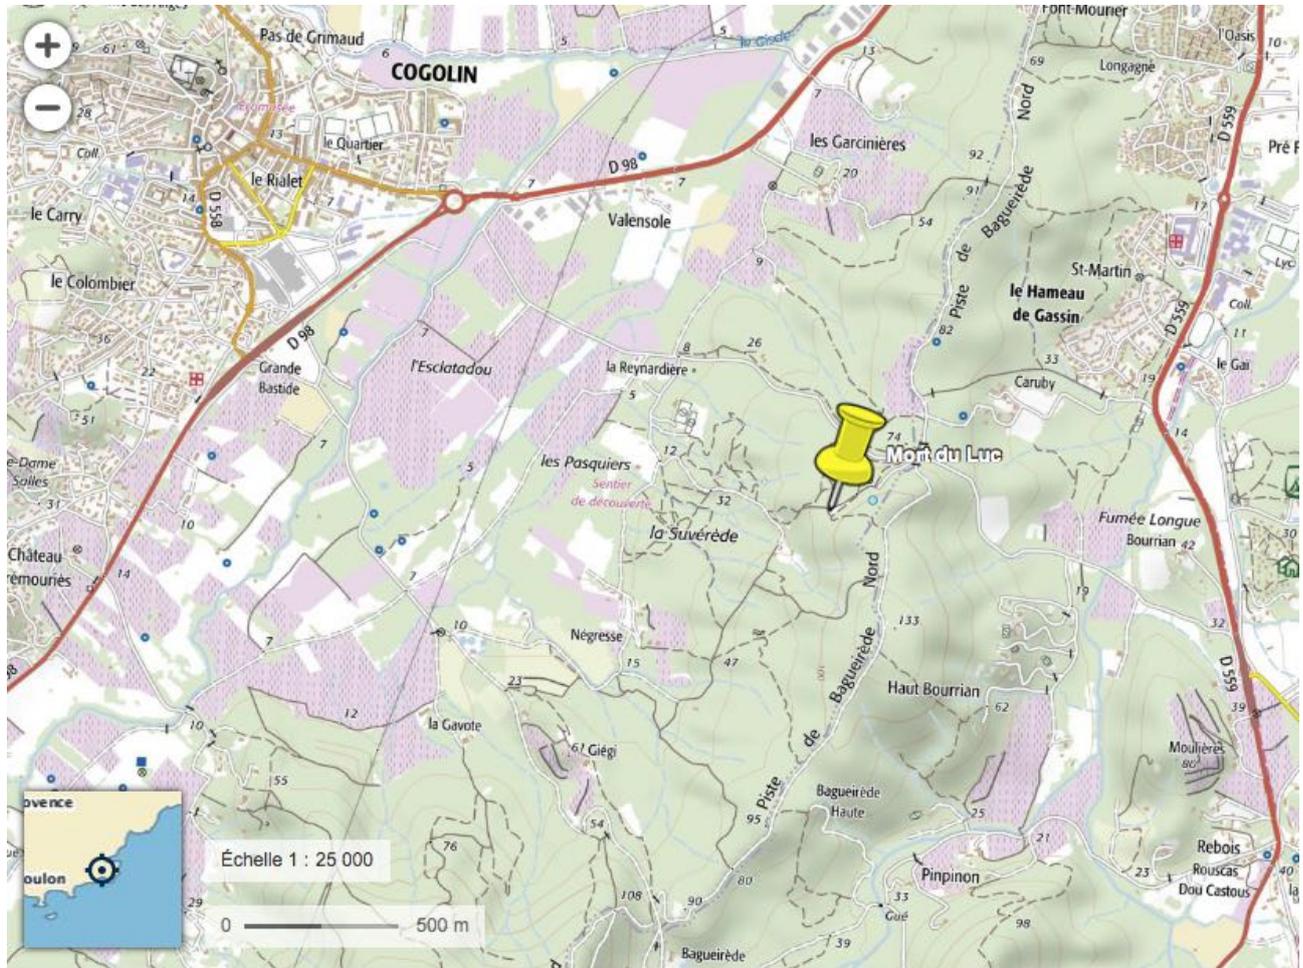

Données cartographiques : © IGN

Annexes à la demande de Cas par Cas Hélistation de la MORT DU LUC

3. Photographies datées de la zone d'implantation, avec localisation cartographique

Environnement proche du projet :



Photos mars 2018



**Annexes à la demande de Cas par Cas
Hélistation de la MORT DU LUC**

Situation du projet dans le paysage lointain :

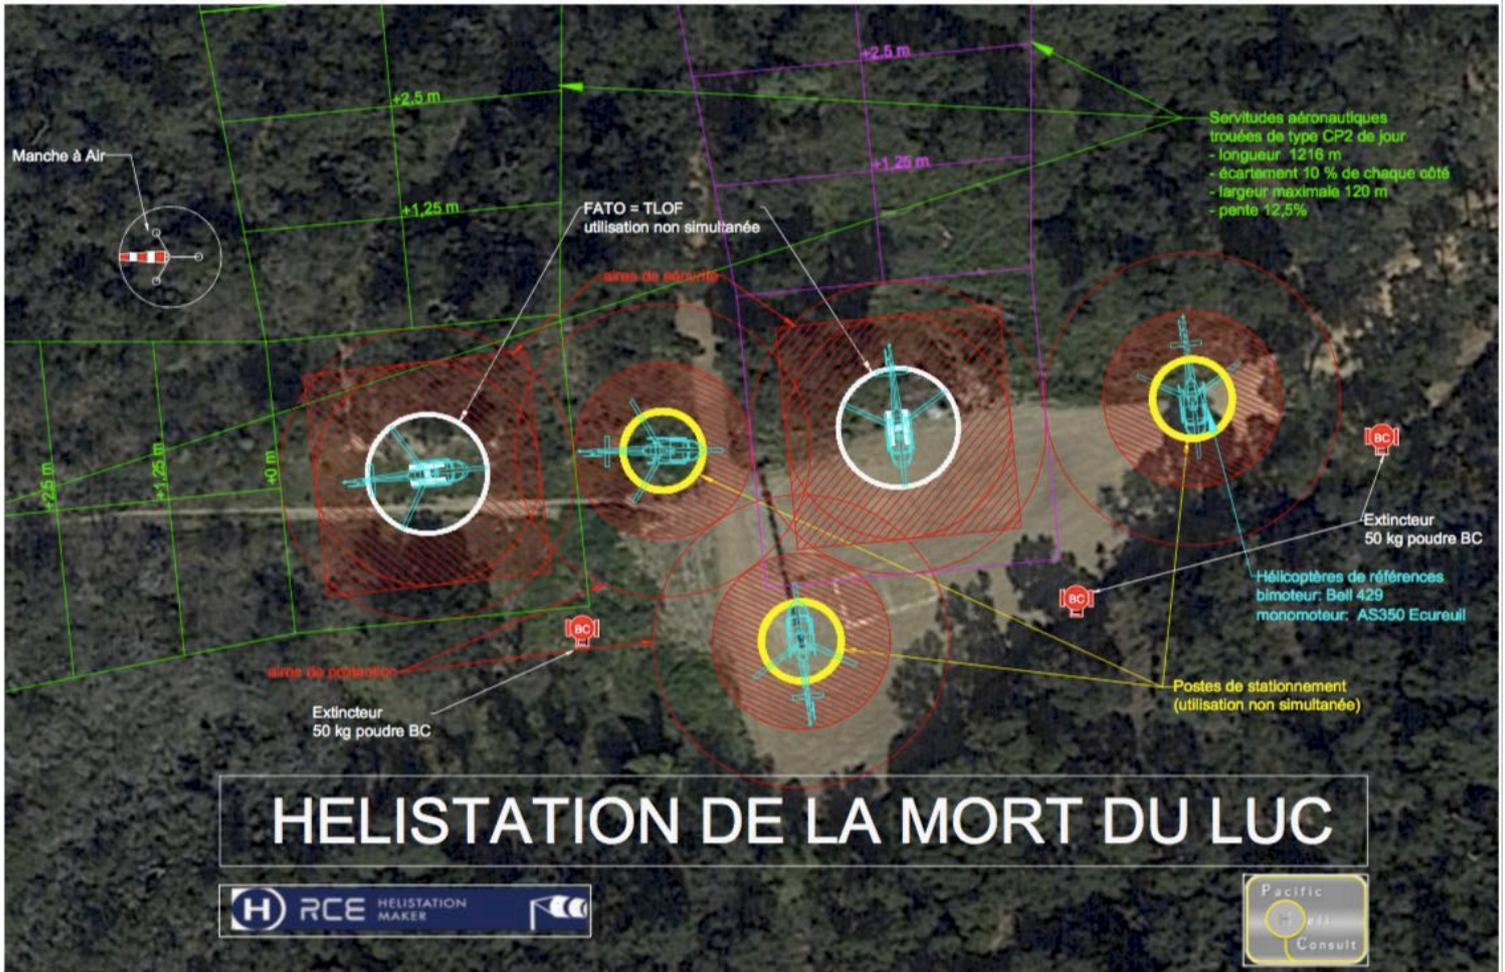


photo mars 2018



**Annexes à la demande de Cas par Cas
Hélistation de la MORT DU LUC**


4. Plan du projet





Annexes à la demande de Cas par Cas Hélistation de la MORT DU LUC

5. Plan des abords du projet : situation cadastrale au 1/5000

(100 mètres au minimum) pouvant prendre la forme de photos aériennes datées et complétées si nécessaire selon les évolutions récentes, à une échelle comprise entre 1/2 000 et 1/5 000. Ce plan devra préciser l'affectation des constructions et terrains avoisinants ainsi que les canaux, plans d'eau et cours d'eau ;

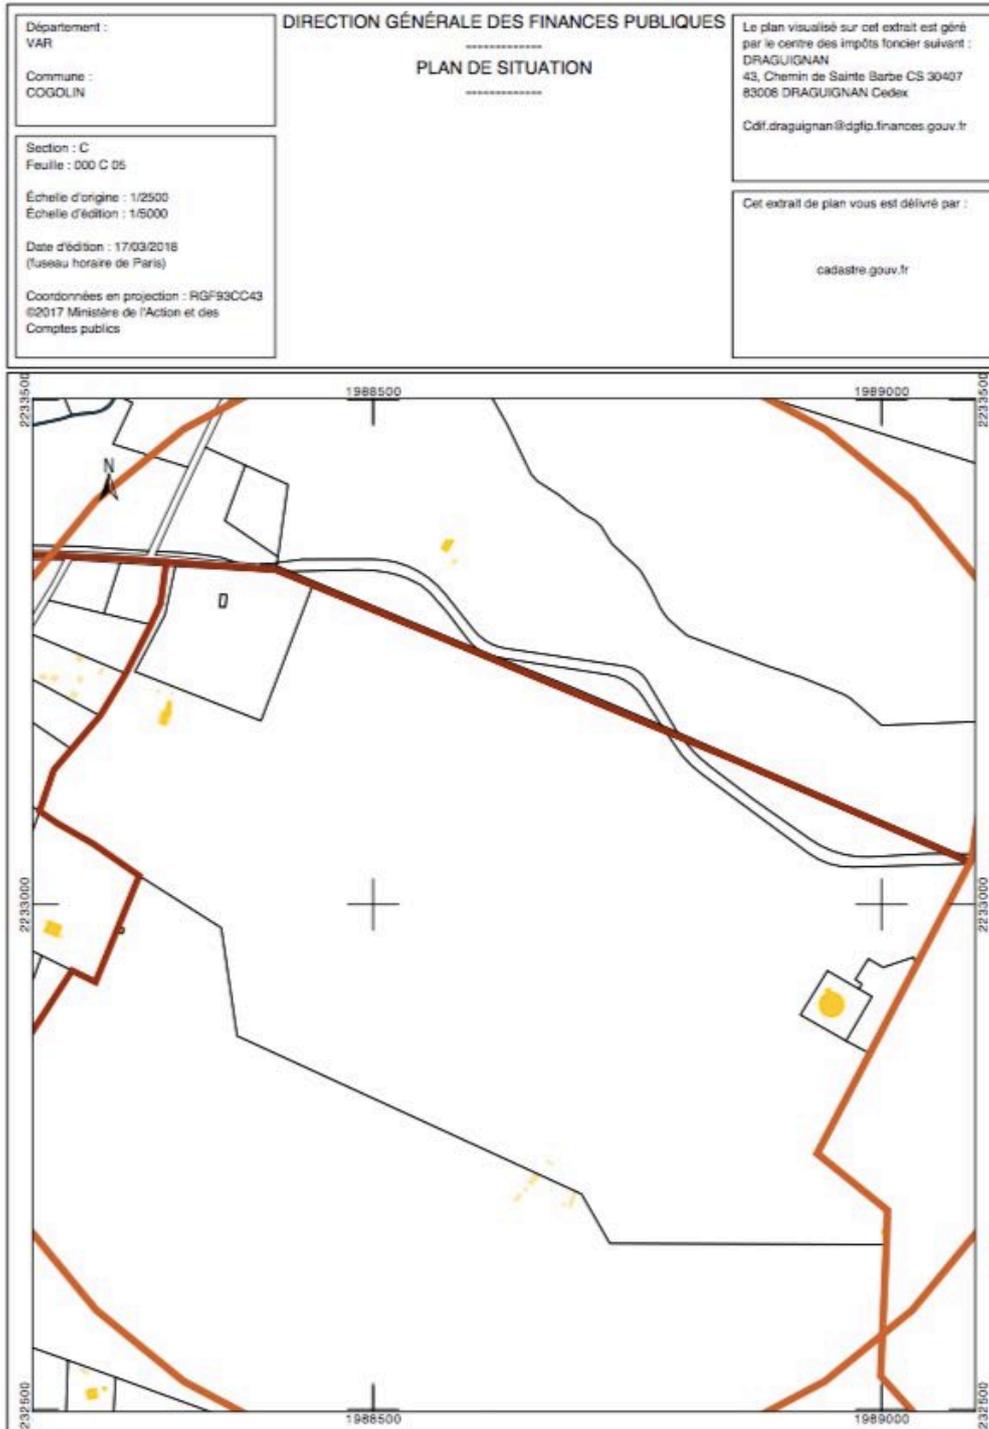

Annexes à la demande de Cas par Cas Hélistation de la MORT DU LUC

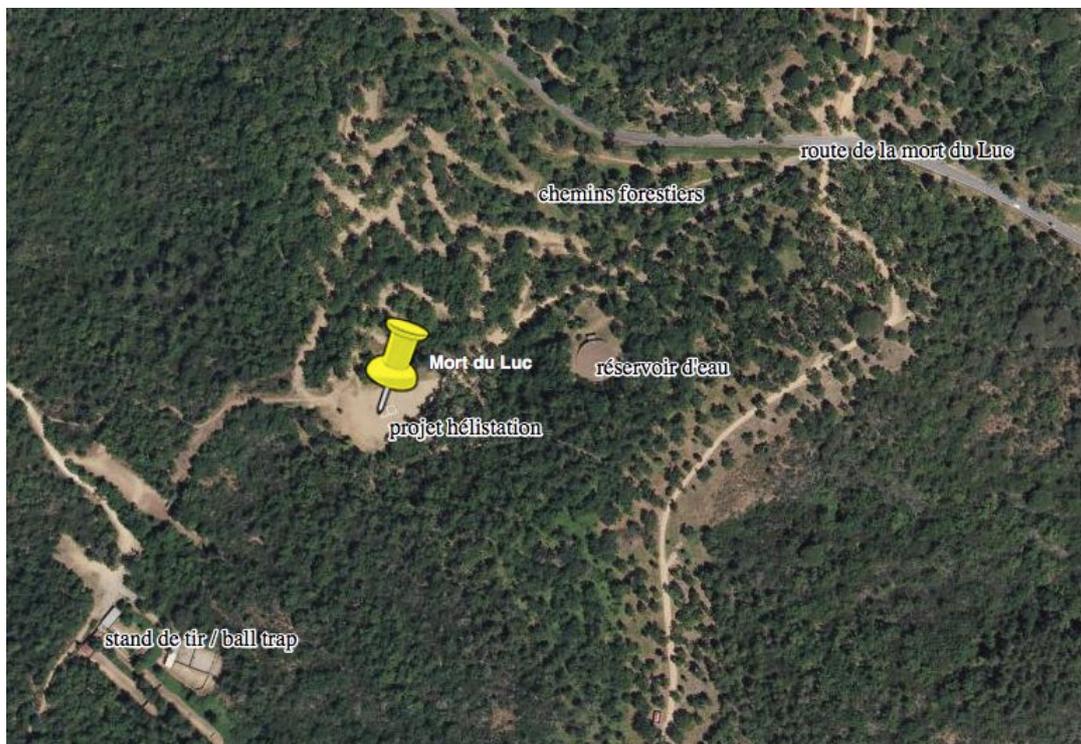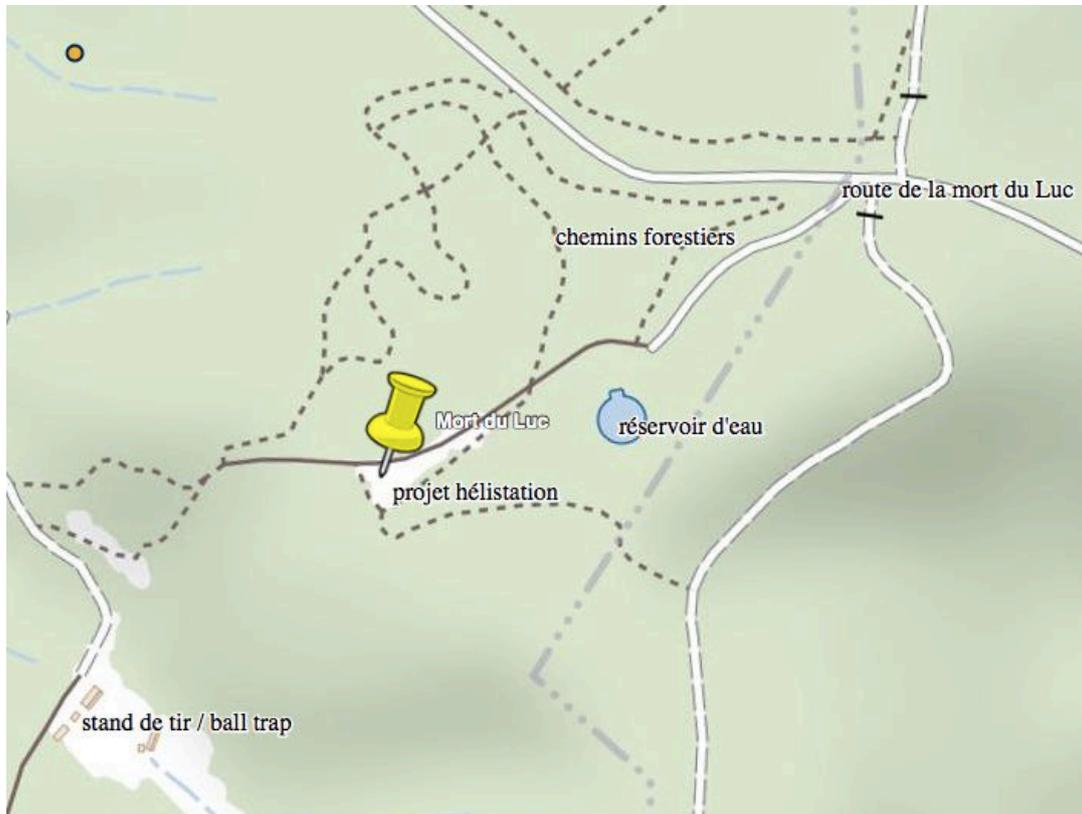


Annexes à la demande de Cas par Cas Hélistation de la MORT DU LUC

6. Zones Natura 2000

Si le projet est situé dans un site Natura 2000, un plan de situation détaillé du projet par rapport à ce site. Dans les autres cas, une carte permettant de localiser le projet par rapport aux sites Natura 2000 sur lesquels le projet est susceptible d'avoir des effets.

Carte générale des zones Natura 2000 de la zone périphérique :

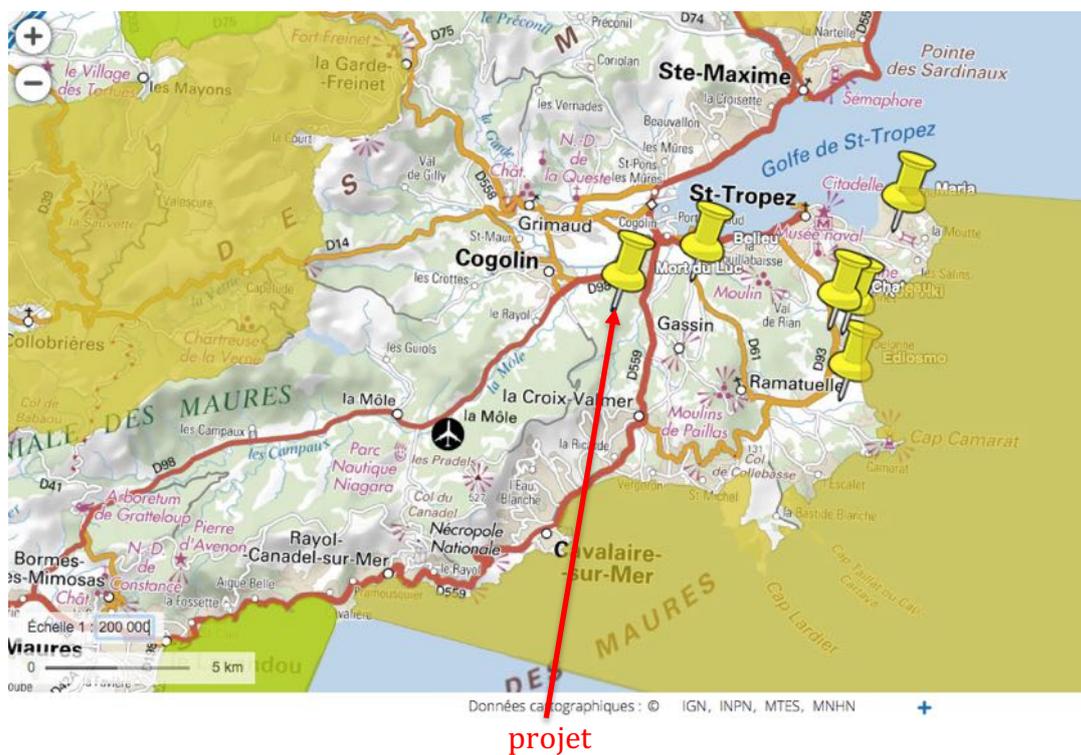


Aucune zone Natura 2000 à proximité.

Annexes à la demande de Cas par Cas Hélistation de la MORT DU LUC


7. ZNIEFF

Le projet est dans la ZNIEFF de type 2 « Maures » :

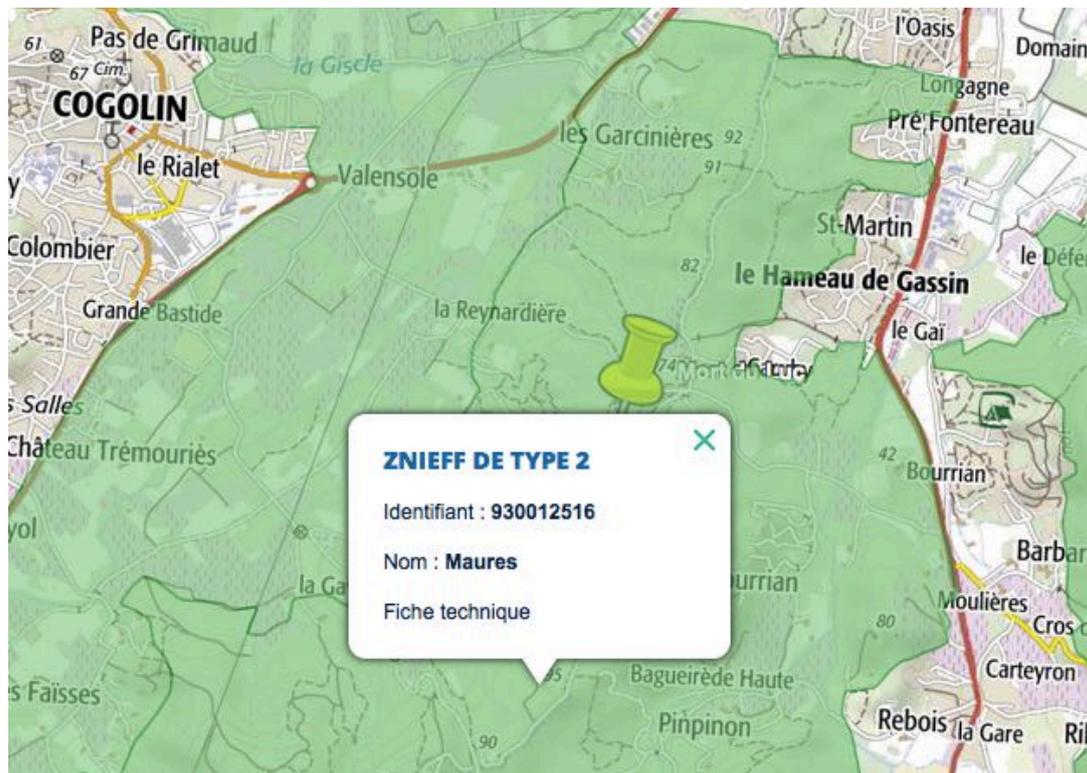

Annexes à la demande de Cas par Cas Hélistation de la MORT DU LUC

8. Plan de Prévention des Risques Naturels de la commune de Cogolin :

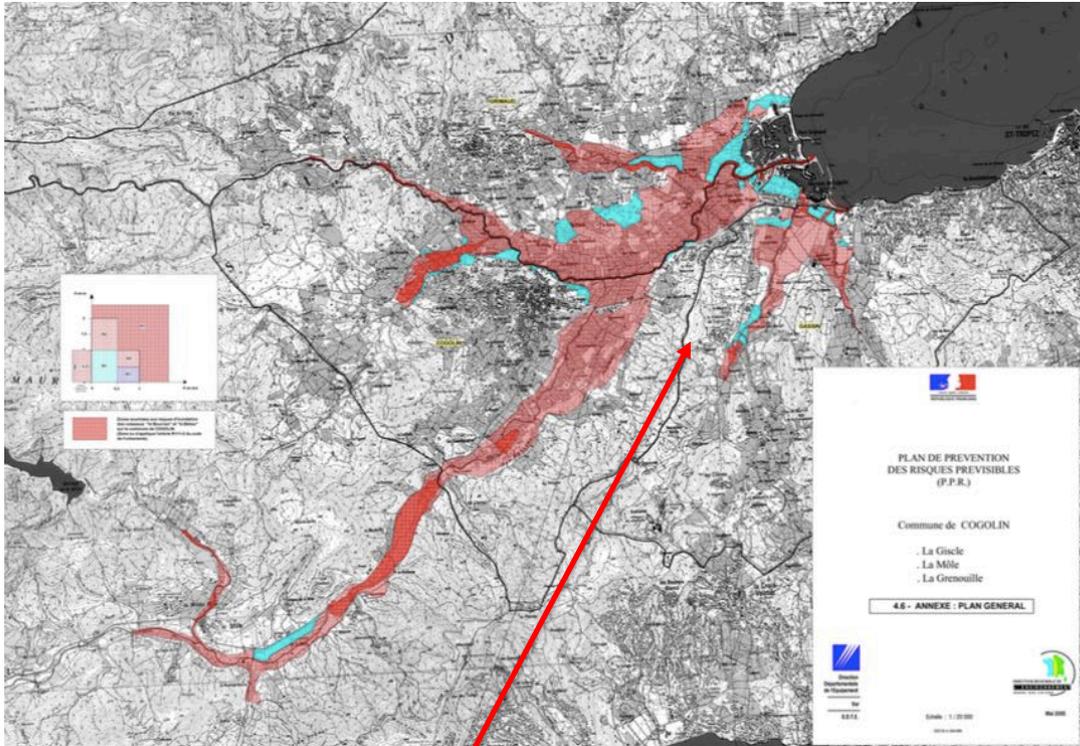

Projet hors zone à risque (aléa inondations) du PPRN

