


Projet Perroquets (800m³)

Projet Coatis (1250 m²)



| | | | | | |
|--|---------------|-------|------------------------|-------------|----------|
| A | Mise à jours | | | | 15/11/17 |
| Ind. | Modifications | Dess. | Vérif. | Appr. | Date |
|  VILLE DE NICE <small>D.G.A. Développement Durable et Environnement</small> DIRECTION DES ESPACES VERTS | | | Dess. | le 03/2017 | |
| | | | Vérif. | le | |
| Parc Phoenix Projets Extérieurs | | | Appr. | le | |
| | | | Echelle : 1/1200 | | |
| | | | Unités : mètre / degré | | |
| Fond de plan établi par le SIGN / Planimétrie RGF 93 - Lambert 93 / Altimétrie NGF IGN 69 | | | | | |
| Masse paysager | | Lot | Phase | Dossier | N° Plan |
| | | - | - | SF0059-2016 | 010 |

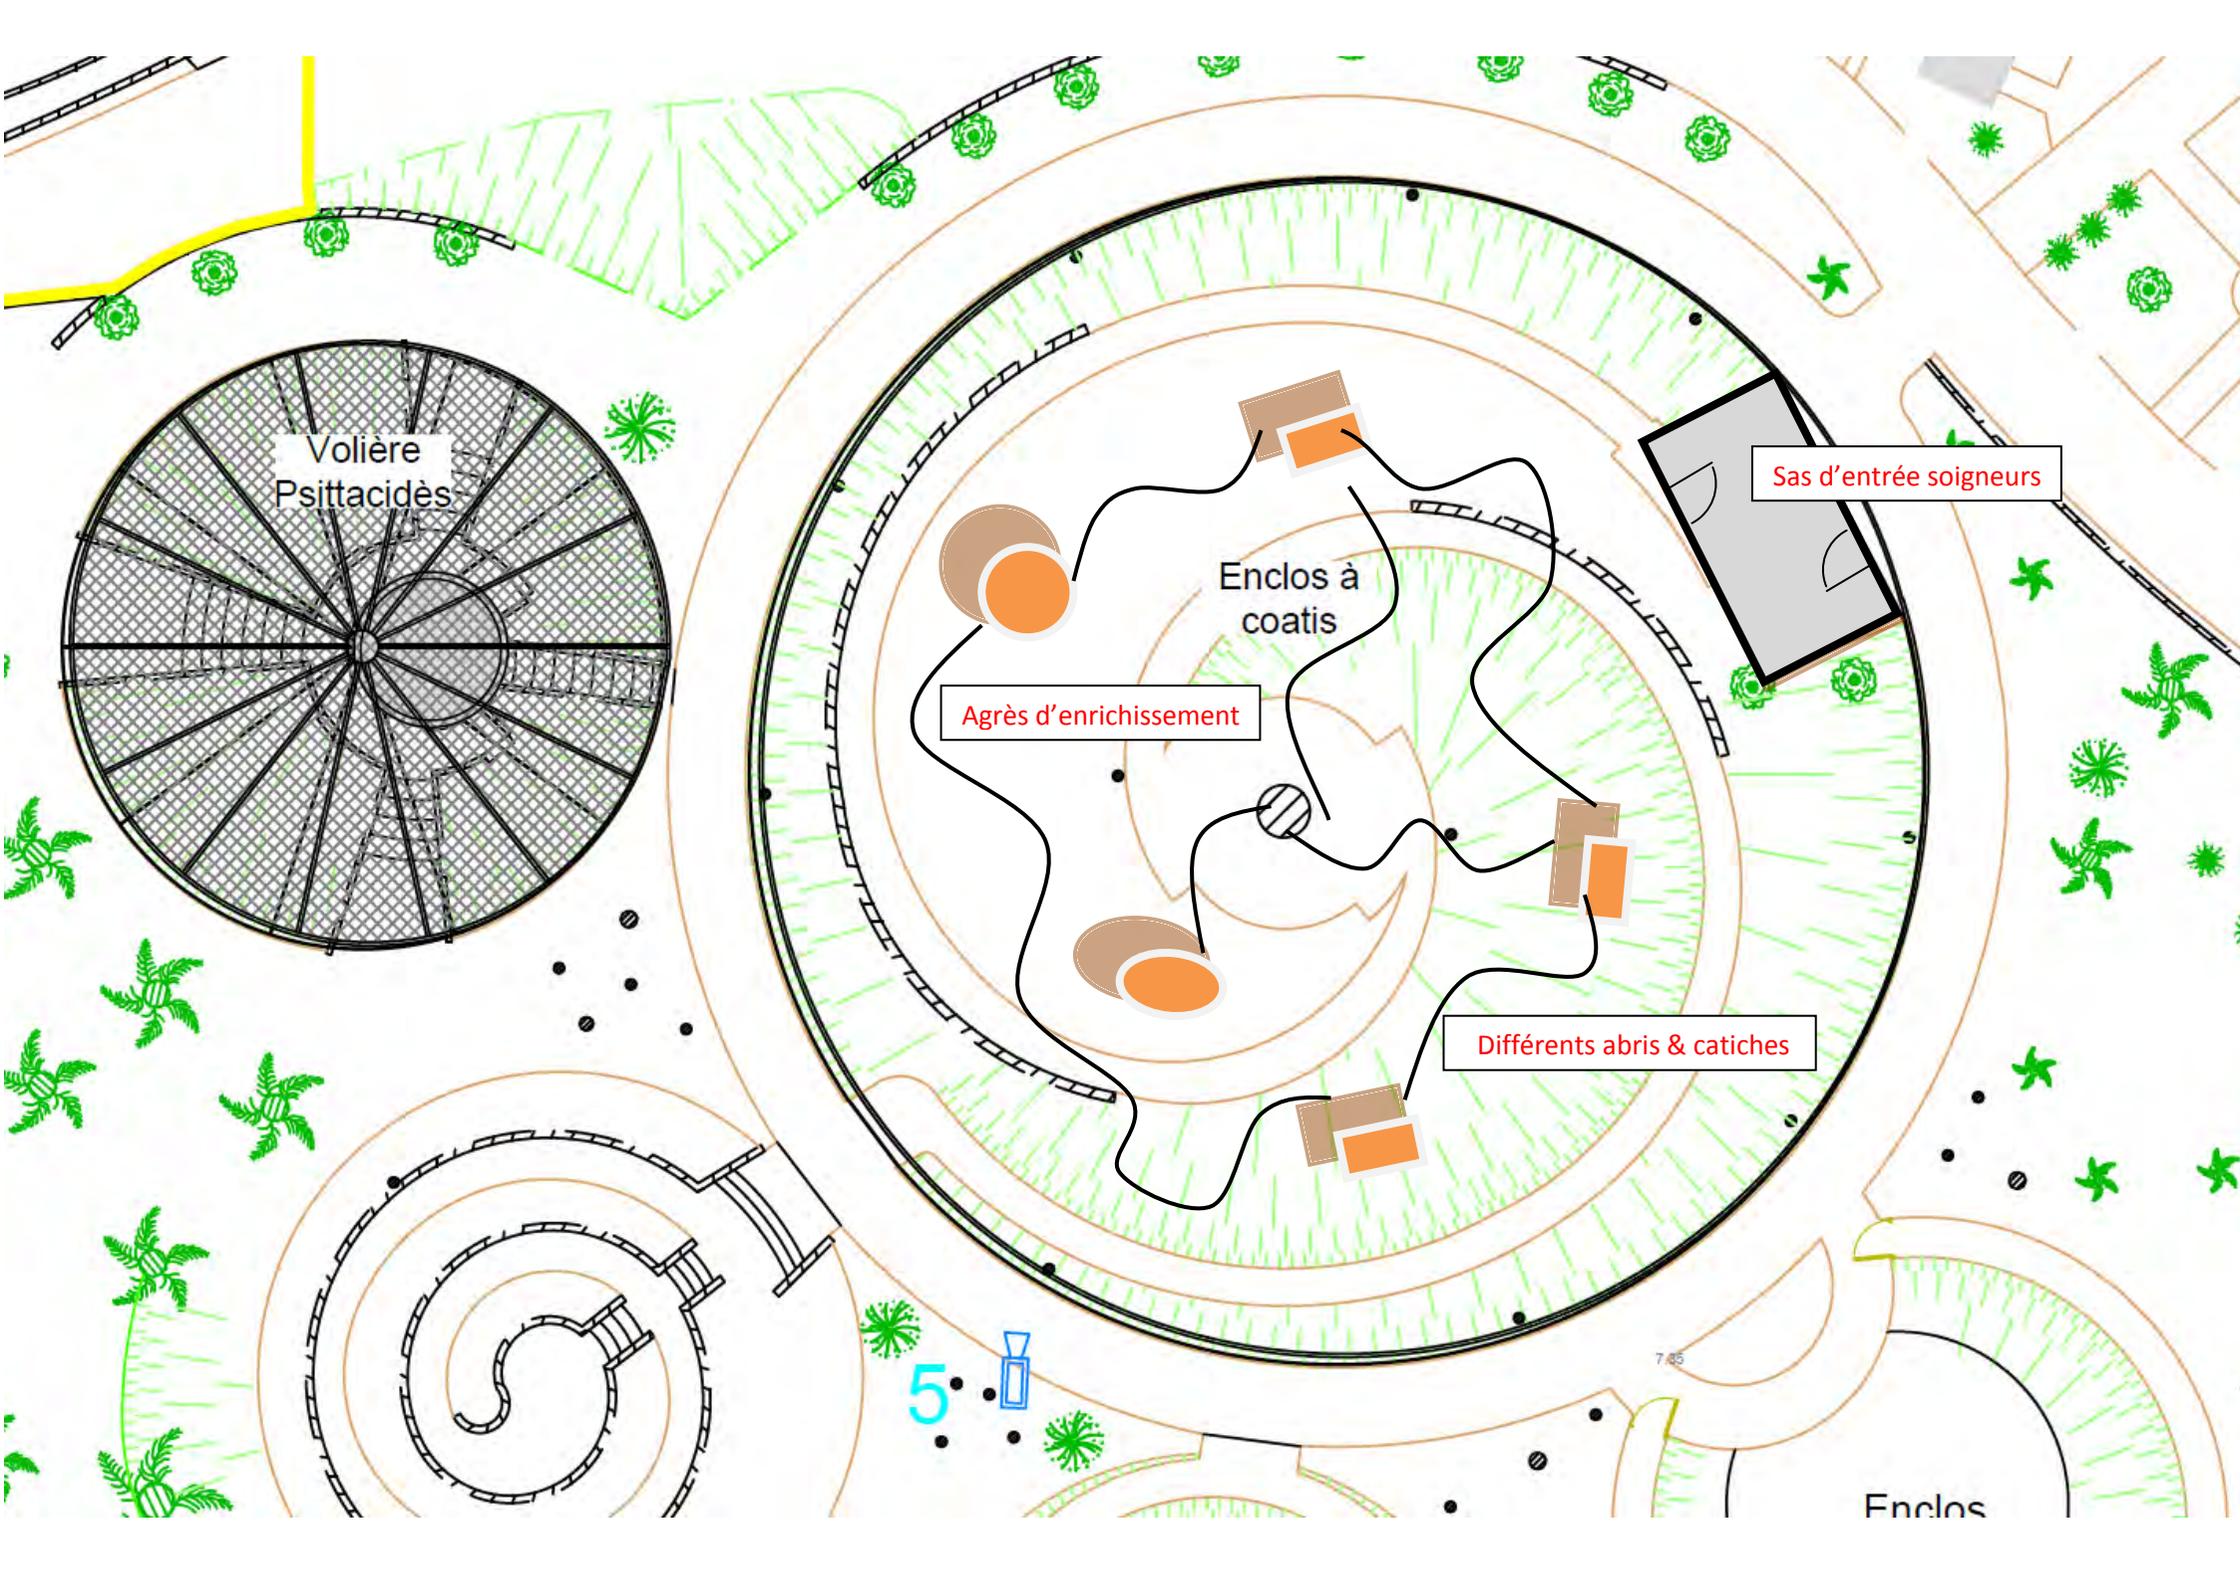

Volière
Psittacidès

Sas d'entrée soigneurs

Enclos à
coatis

Agrès d'enrichissement

Différents abris & caches

5

Enclos

