

Amenagement de turbinage - Point H - Golf Hôtel

Plan de situation des travaux



N 0 400 800 m
1:25 000

Légende



Point H - Zone de travaux

Date : 22/08/2017

Dessiné par : INITIALES - Vérifié par : LE - NP

Sources : SCP - © IGN - SCAN25 ©

Référence : 2015-09-18

Fichier : [% Snom_projet %]

REPRODUCTION INTERDITE

**SOCIÉTÉ DU CANAL DE PROVENCE
ET D'AMÉNAGEMENT DE LA RÉGION PROVENÇALE**
Le Tholonet - CS 70084 - 13162 Aix-en-Provence CEDEX 5
Tél. 04 42 65 70 00 - Fax. 04 42 66 70 90 - www.canal-de-provence.com




Concession régionale du Canal de Provence

ANNEXE 3


Photos du site

Annexe 3 : photographies des lieux : La parcelle comprenant les regards techniques pour le réseau d'eau de la Société du Canal de Provence est de dimension modeste. L'environnement est visible en arrière-plan (lotissement). Il n'y a pas de recul possible pour obtenir une photo sur un plan large dans ce contexte d'habitat. L'environnement est visible sur la photo aérienne en annexe 5.

Vue vers l'extérieur :

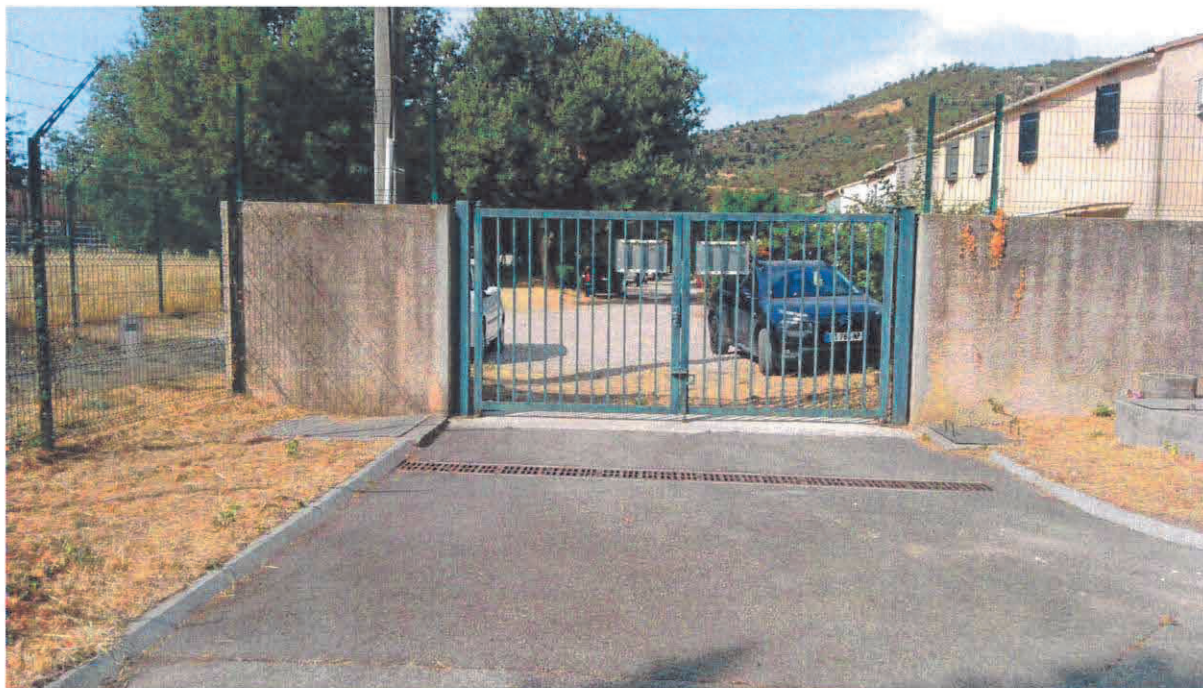

Installations existantes constituant le point H :

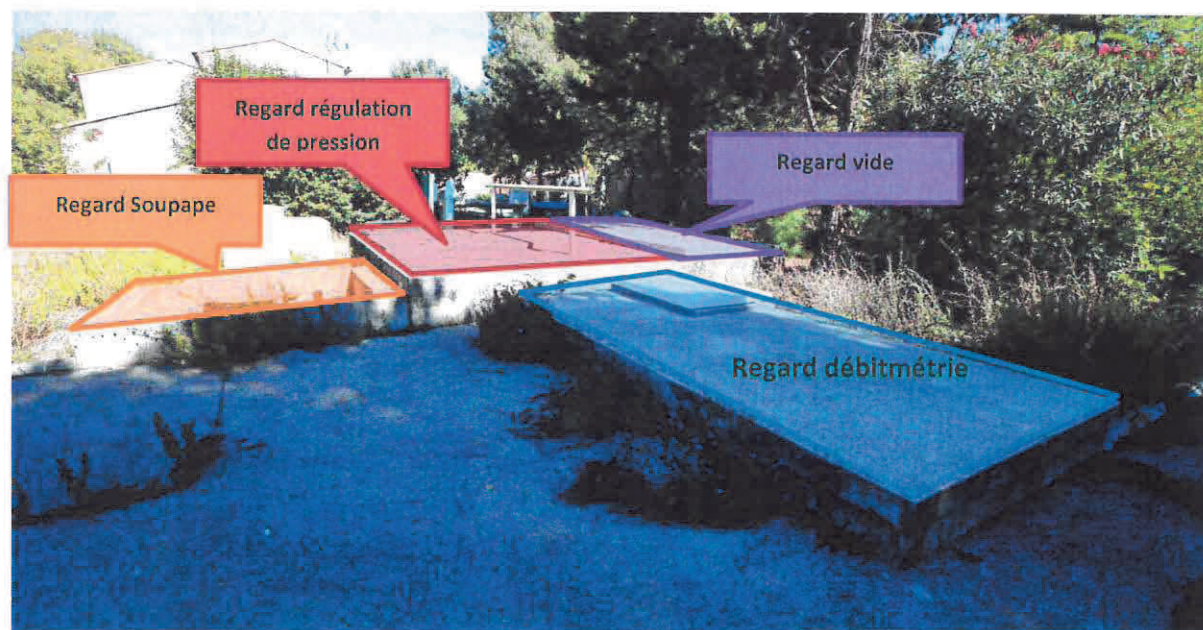




Bâtiment de
commande

Regard débitmétrique

ANNEXE 4

Plans du projet

PLAN DE MASSE - Ech : 1/50

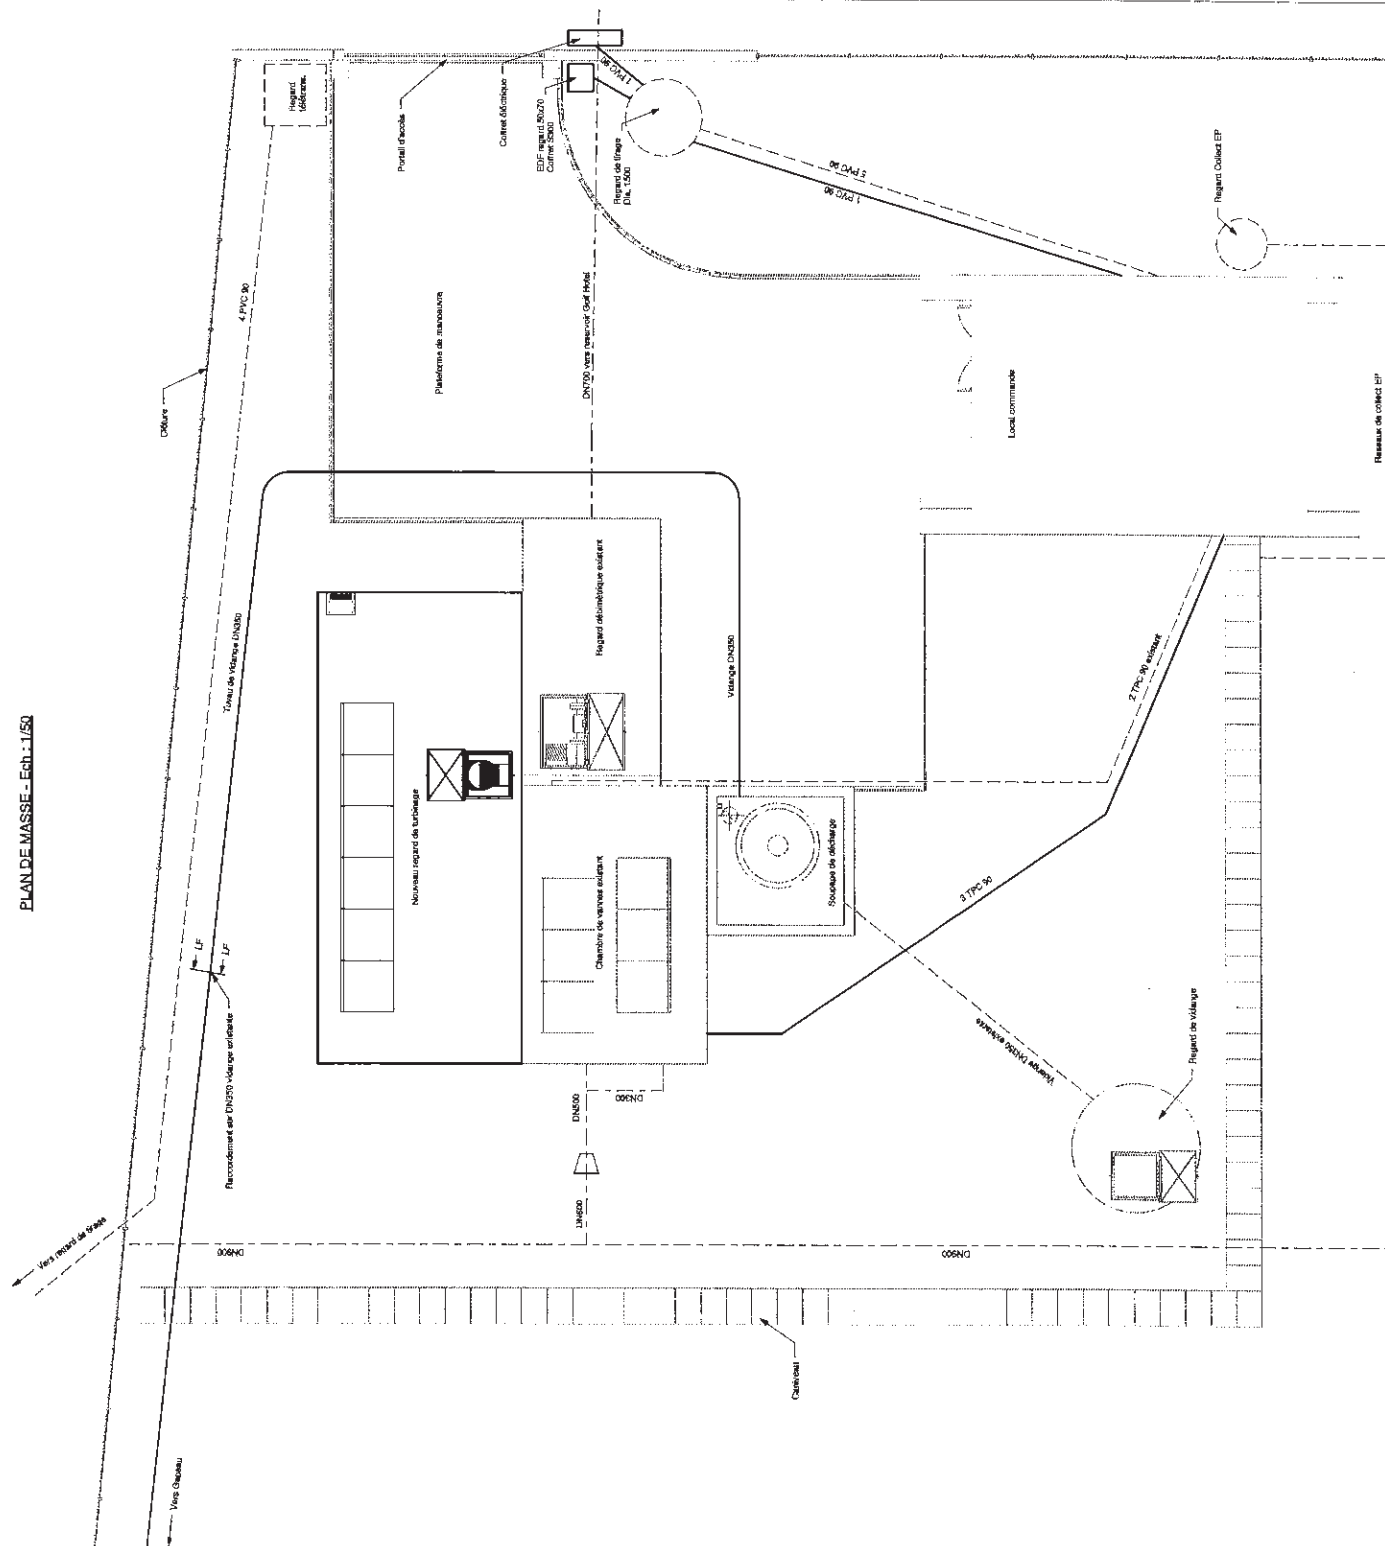

SOCIÉTÉ DU CANAL DE PROVENCE
D'ALIMENTATION DE LA RÉGION PROVENCE-CÔTE D'AZUR

PE VAR LITTORAL

POINT H - GOLF HOTEL

TRAVAUX D'AMENAGEMENT DE TURBINAGE

PLAN DE MASSE

END

Index	Date	Descriptif	Verifié	Établissement de plan
Index	Date	Descriptif	Verifié	Commentaires / Modifications
-	Juin 2017	ALPOLD		

Echelle : 050

Format: A1

Nº: 2015_09_18-CC, 001, ...

Due to Amount	Name	HW
----------------------	-------------	-----------

Publication Number: 2015_09_18-132 - 001 - Public H

ANNEXE 5

Photo aérienne du secteur du projet

Amenagement de turbinage - Point H - Golf Hôtel

Les abords du projet



N
1
0 20 40 m
1:2 000

Date : 23/08/2017
Dessiné par : INITIALES - Vérifié par : LE - NP
Sources : SCP - © IGN - BDORTHO ©
Référence : 2015-09-18
Fichier : [% \$nom_projet %]
REPRODUCTION INTERDITE

Légende

Les abords du point H

-  EBC
-  Lotissement
-  Point H
-  Zone militaire
-  Chemin accès

 Le Gapeau et sa ripisylve

**SOCIÉTÉ DU CANAL DE PROVENCE
ET D'AMÉNAGEMENT DE LA RÉGION PROVENÇALE**
Le Tholonet - CS 23964 - 13182 Aix-en-Provence CEDEX 5
Tél. 04 42 65 70 00 - Fax. 04 42 66 70 69 - www.canal-de-provence.com
Concession régionale du Canal de Provence

