


- - - - - Périmètre du permis d'aménager
Superficie : 96665m²
- — — — — Limite de Lots
- ▬ Parcelle Voirie
- - - - - Limite de la zone d'effondrement
- Unité de traitement de l'eau et d'assainissement
- Emplacement candélabre autonome solaire

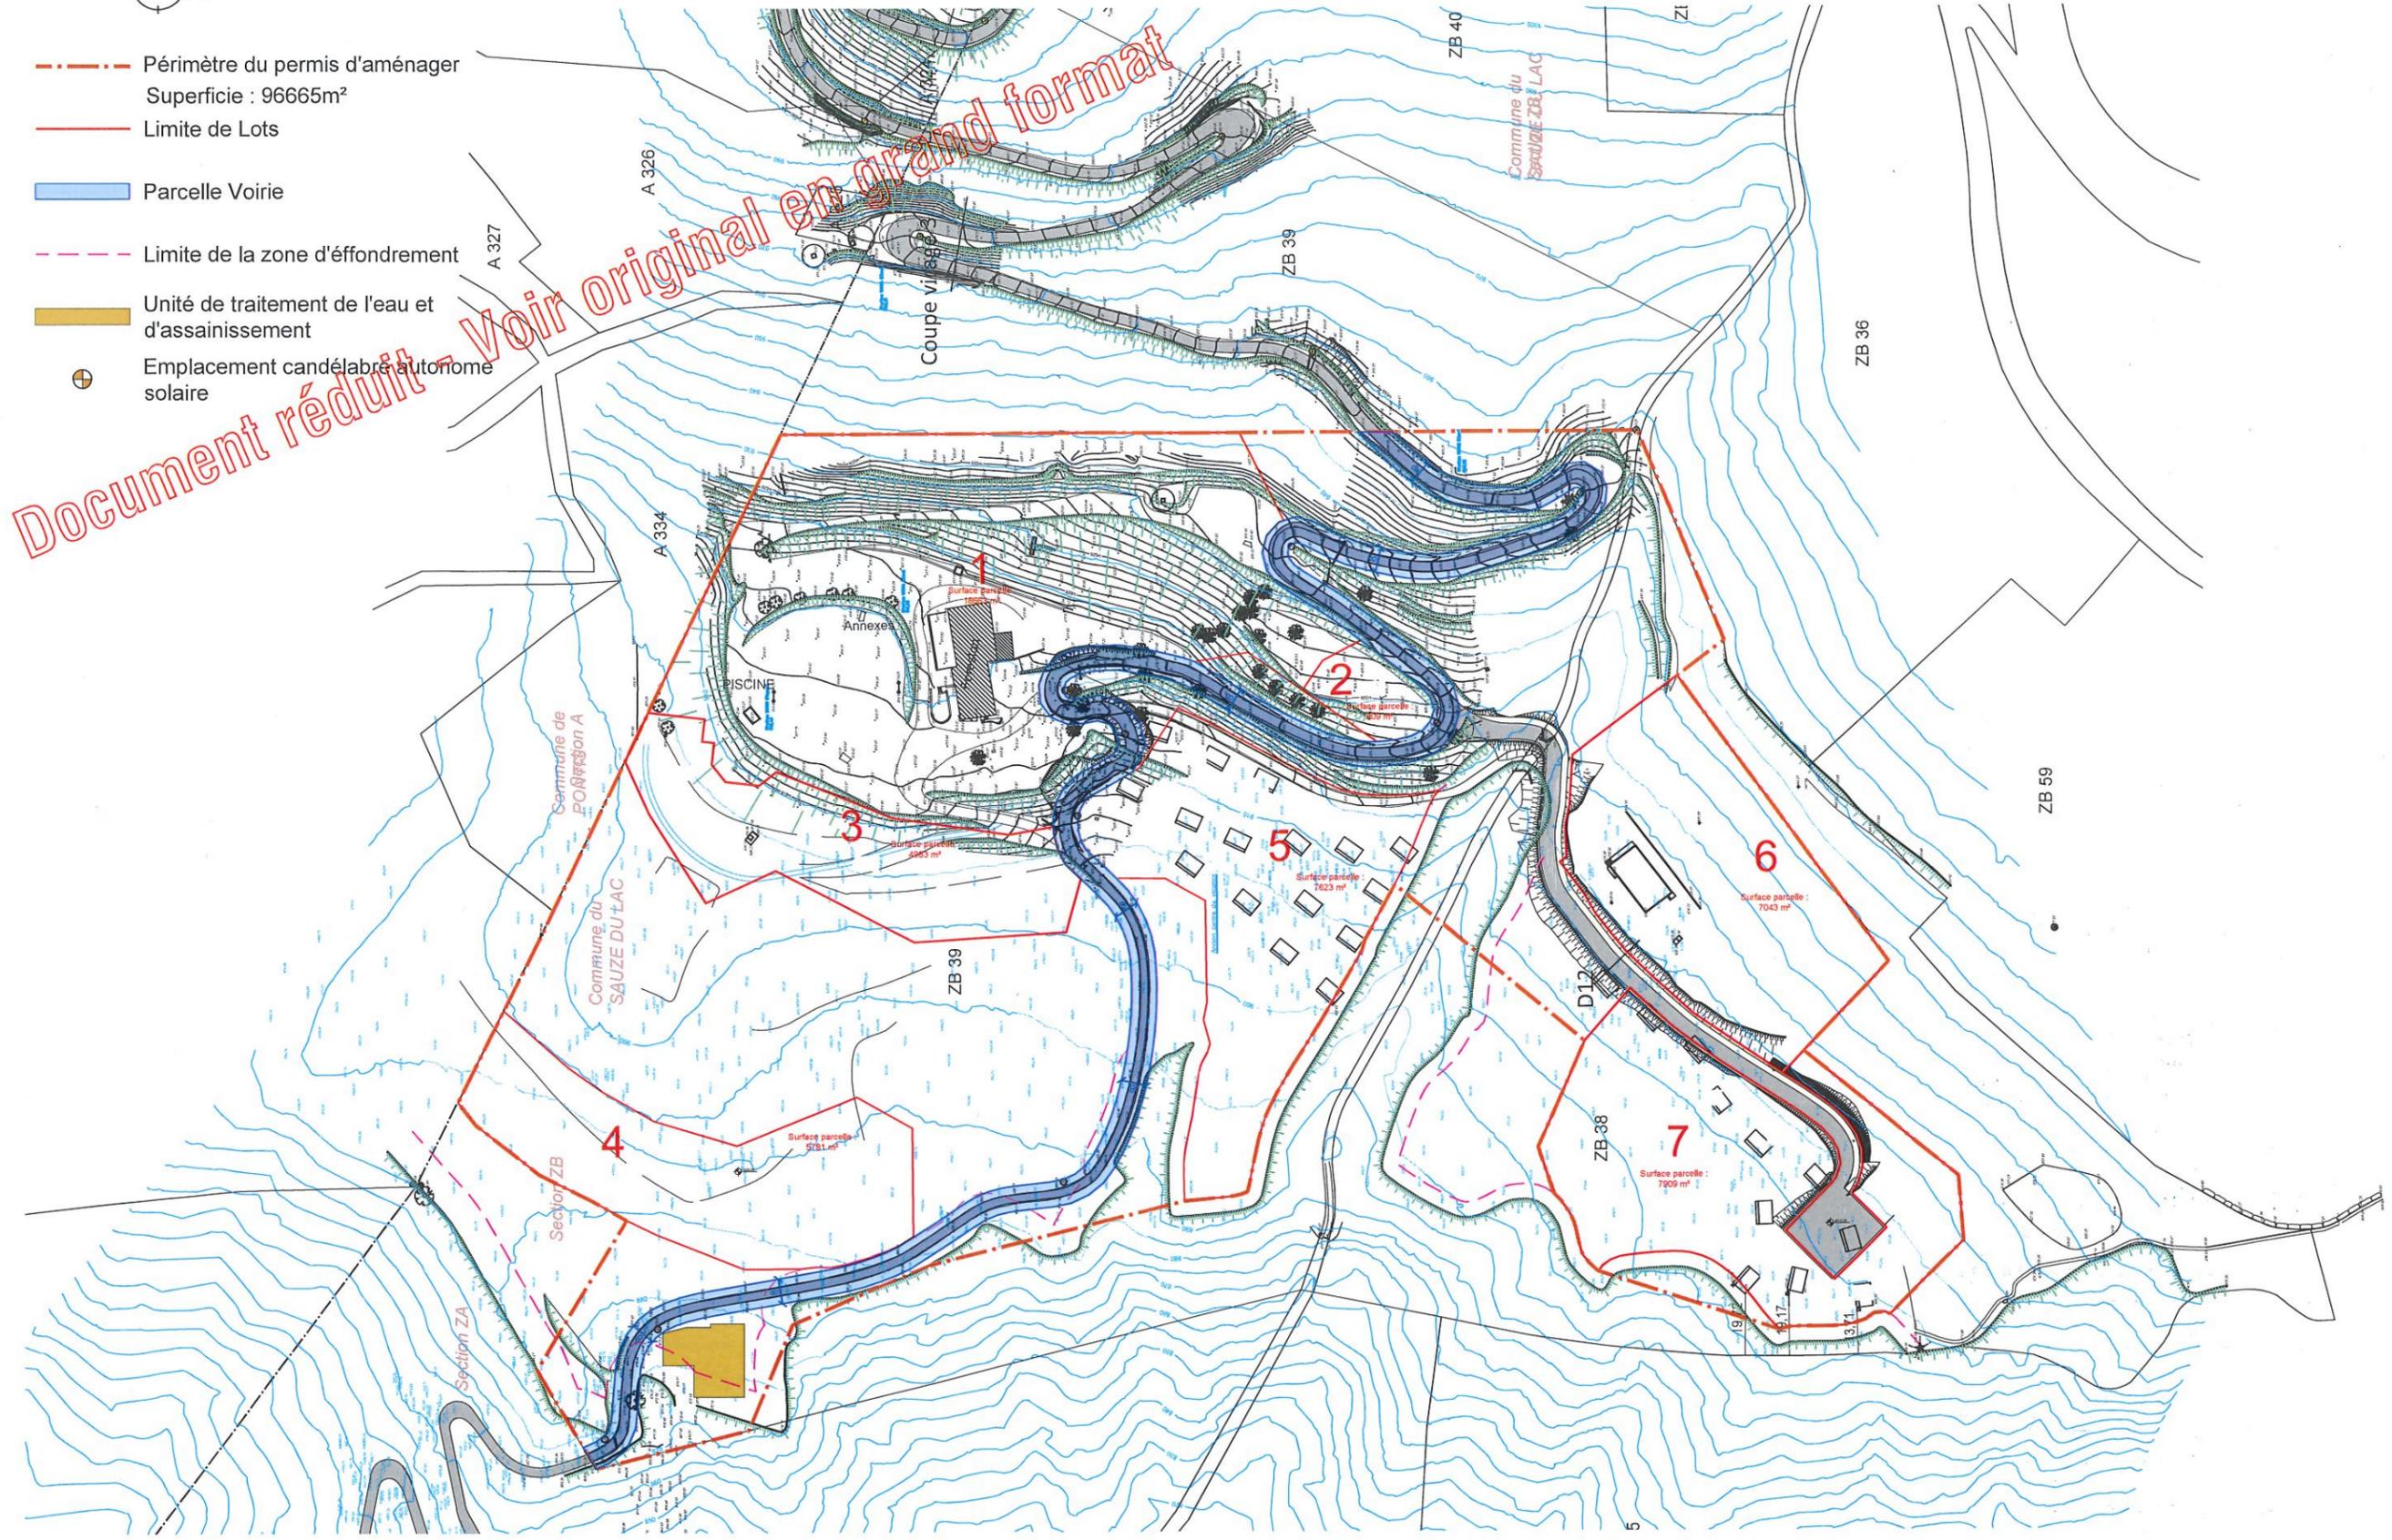

Maitre d'ouvrage:
SARL BELCOST
Groupe GG LOISIRS
Domaine de la Dragonnière
RD 612 - 34 450 VIAS sur Mer

Maitre d'oeuvre de conception
Atelier XAVIER BOHL
ARCHITECTURE, URBANISME ET PAYSAGE
16, Rue de l'Octogone - 83310 PORT-GRIMAUD - FRANCE
Tél: +33 (0)4 94 57 22 79 Fax: +33 (0)4 94 57 22 78
Email: atelier@atelierbohl.com Web: www.atelierbohl.com

B.E.T VRD :
SAUNIER Infra
INGÉNIERIE EN INFRASTRUCTURES

GEOMETRE :
SCP Jacques POTIN

DEMANDE DE PERMIS D'AMENAGER
PLAN DE COMPOSITION D'ENSEMBLE

Bayle Coste du Lac - Le Foreston

Date :
22/02/17
PA4