INGÉROP
Inventons demain

Aménagements de deux surfaces de vente dans les entrepots CBC existants
Création d'une réserves et réalisation d'un parking aérien
Plan du réseau d'assainissement pluvial existant

Etude N°MM351 - Février 2017 - Fichier : etat_actuel_avec_bassin.dwg
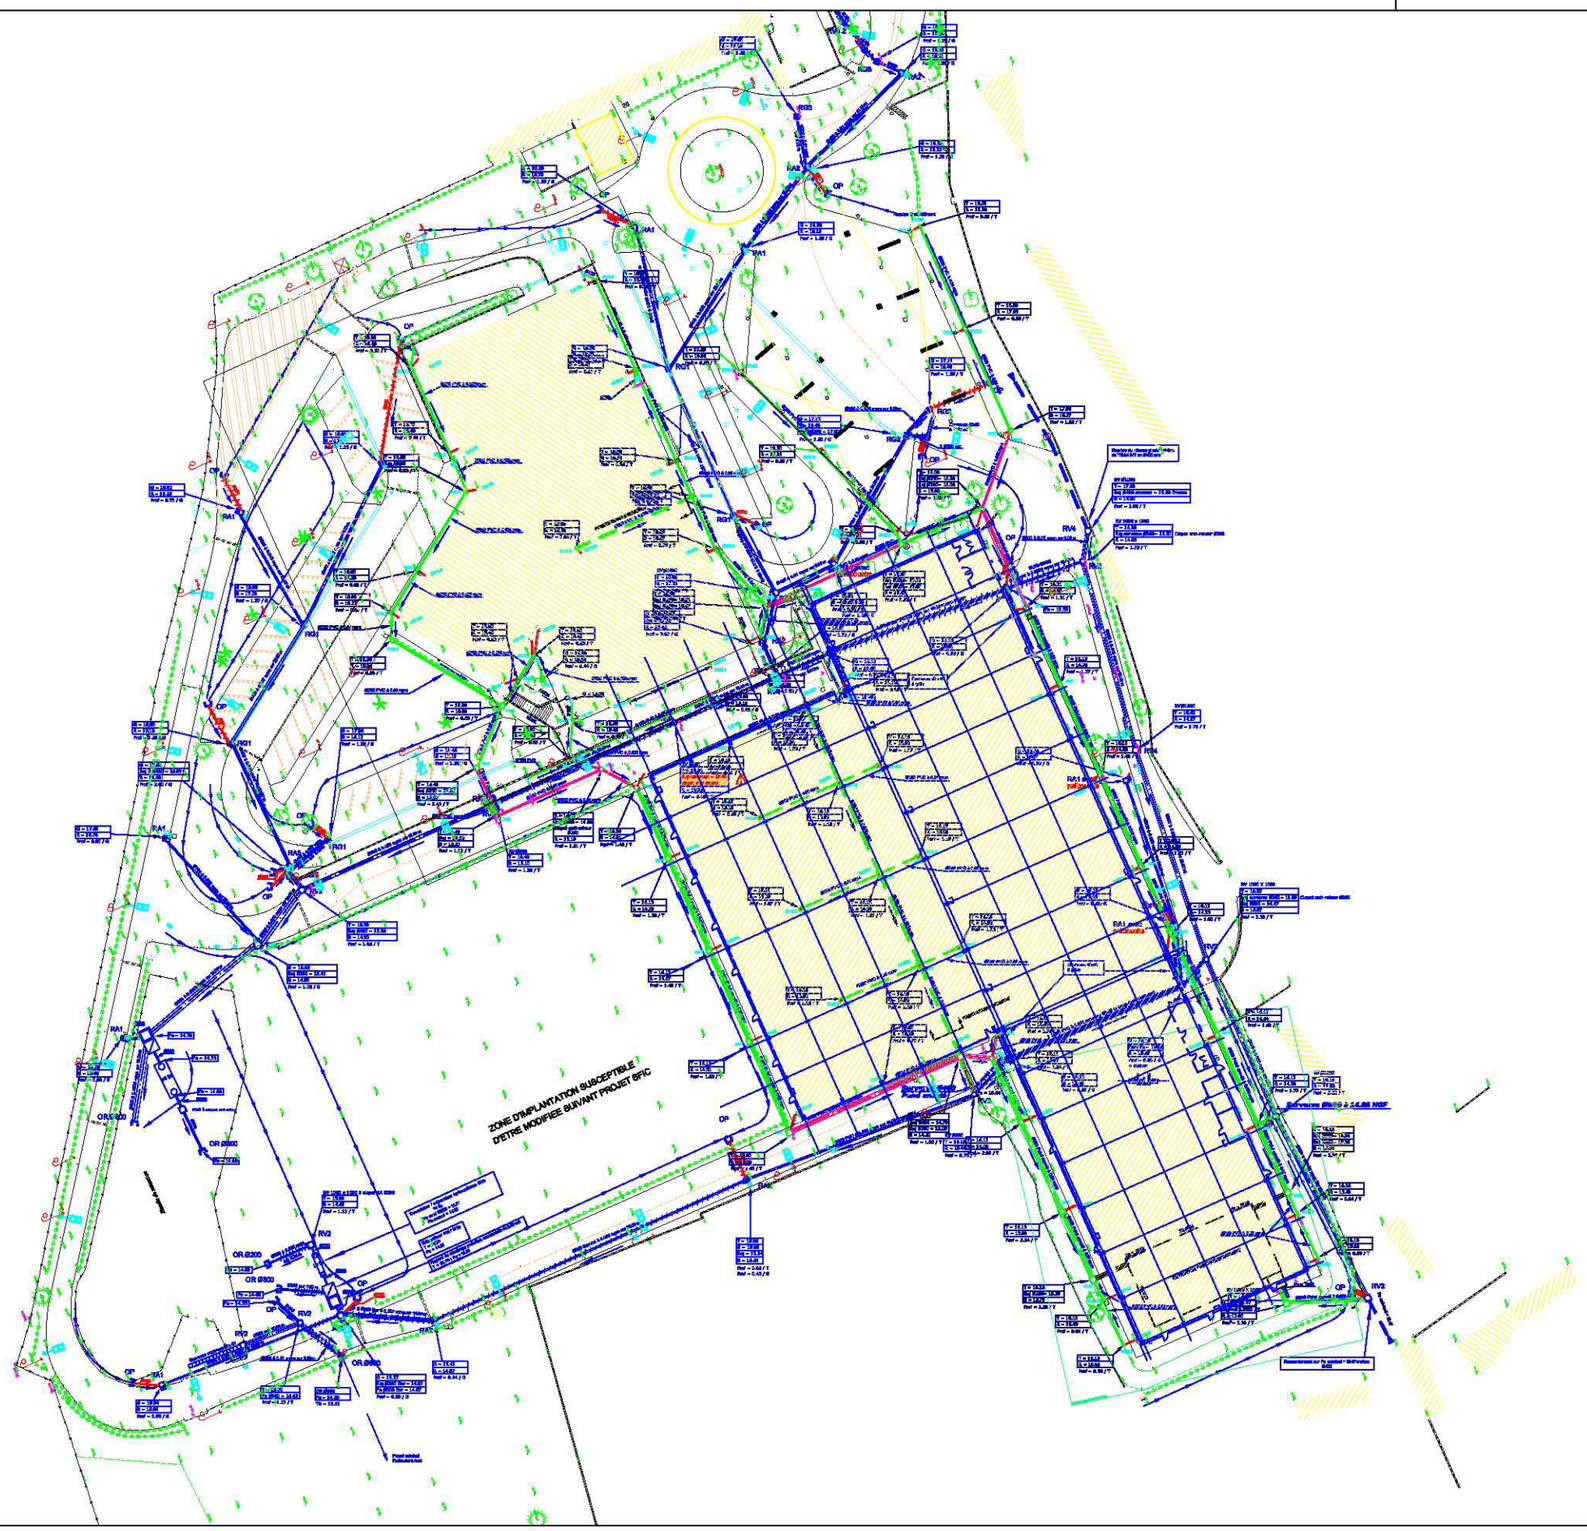
Echelle : 1 / 1000