

ANNEXE 4 : PLANS ESQUISSE DU PROJET



RD 900

CARREFOUR DE BONPAS

**PLAN ESQUISSE PROJET
SOUMIS A L'EXAMEN AU
CAS PAR CAS**

SCHEMA CIRCULATOIRE

POLE AMENAGEMENT


DIRECTION AMENAGEMENT ROUTIERS

Bureau Etudes Général

Ref. : cas par cas Vaucluse/Bonpas - 4 plan esquisse projet_Kiosk.dwg

Echelle : 1/5000

Date: Avril 2018

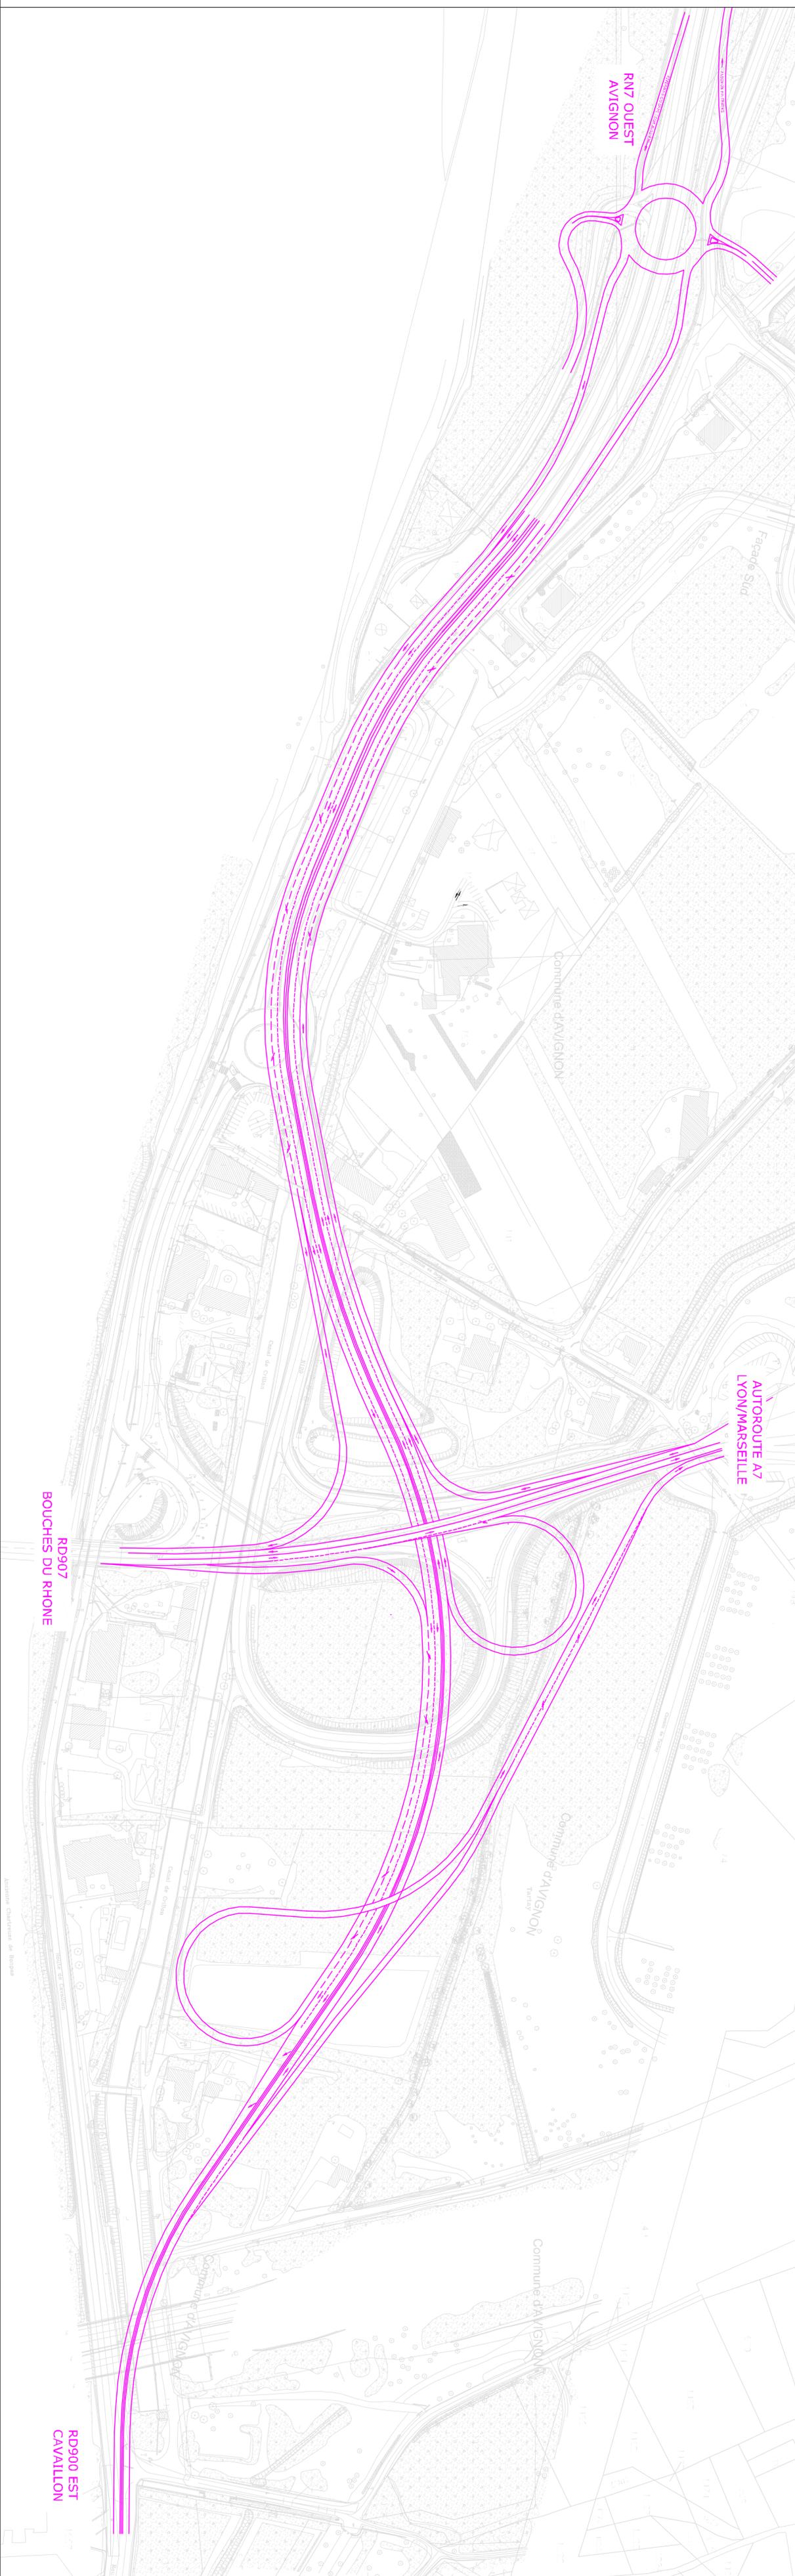



RD 900

CARREFOUR DE BONPAS

**PLAN ESQUISSE PROJET
SOUMIS A L'EXAMEN AU
CAS PAR CAS**

SCHEMA CIRCULATOIRE

POLE AMENAGEMENT


DIRECTION AMENAGEMENT ROUTIERS

Bureau Etudes Général


Ref. : \1\5201_BureauEtudesGen\1_oper\Bonpas_Bonpas_2015\Examen au

Echelle : 1/5000


Date: Avril 2018

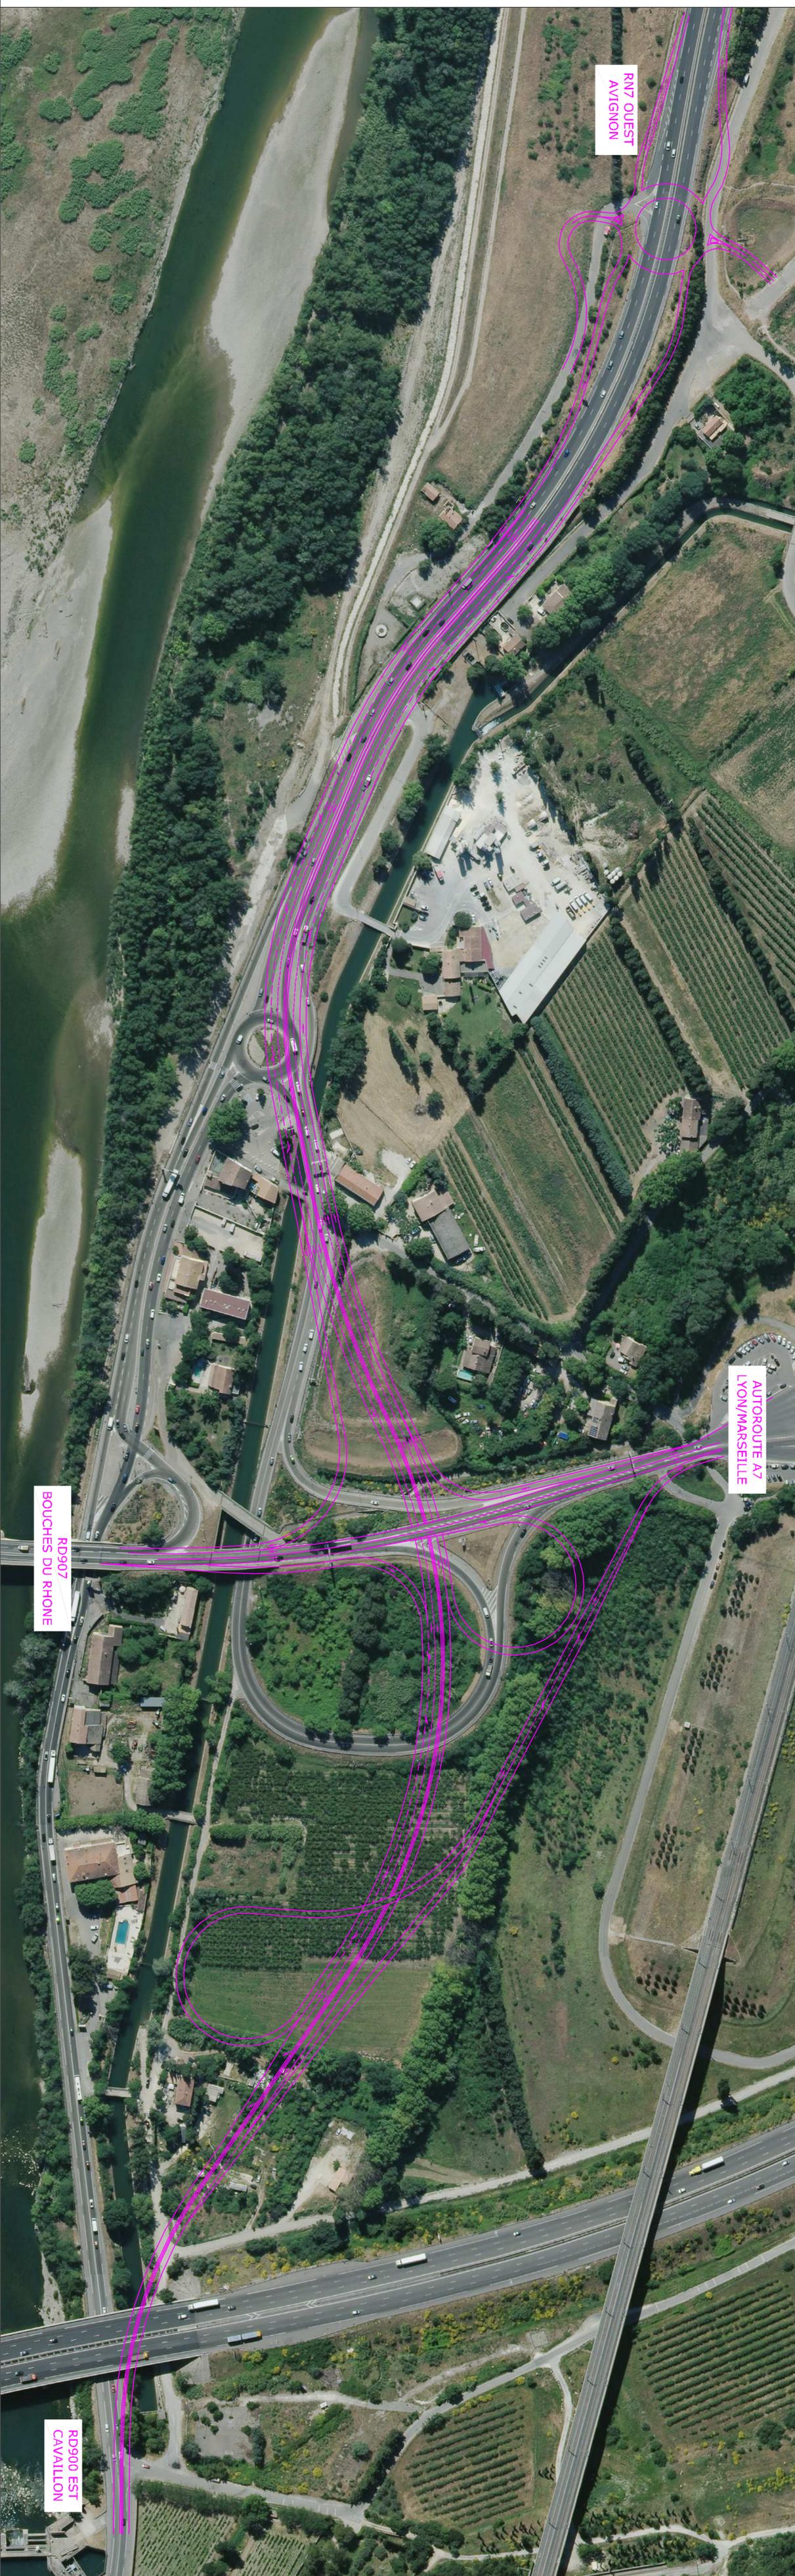

ESQUISSE DE SCHEMA DIRECTEUR PLUVIAL - COTE OUEST

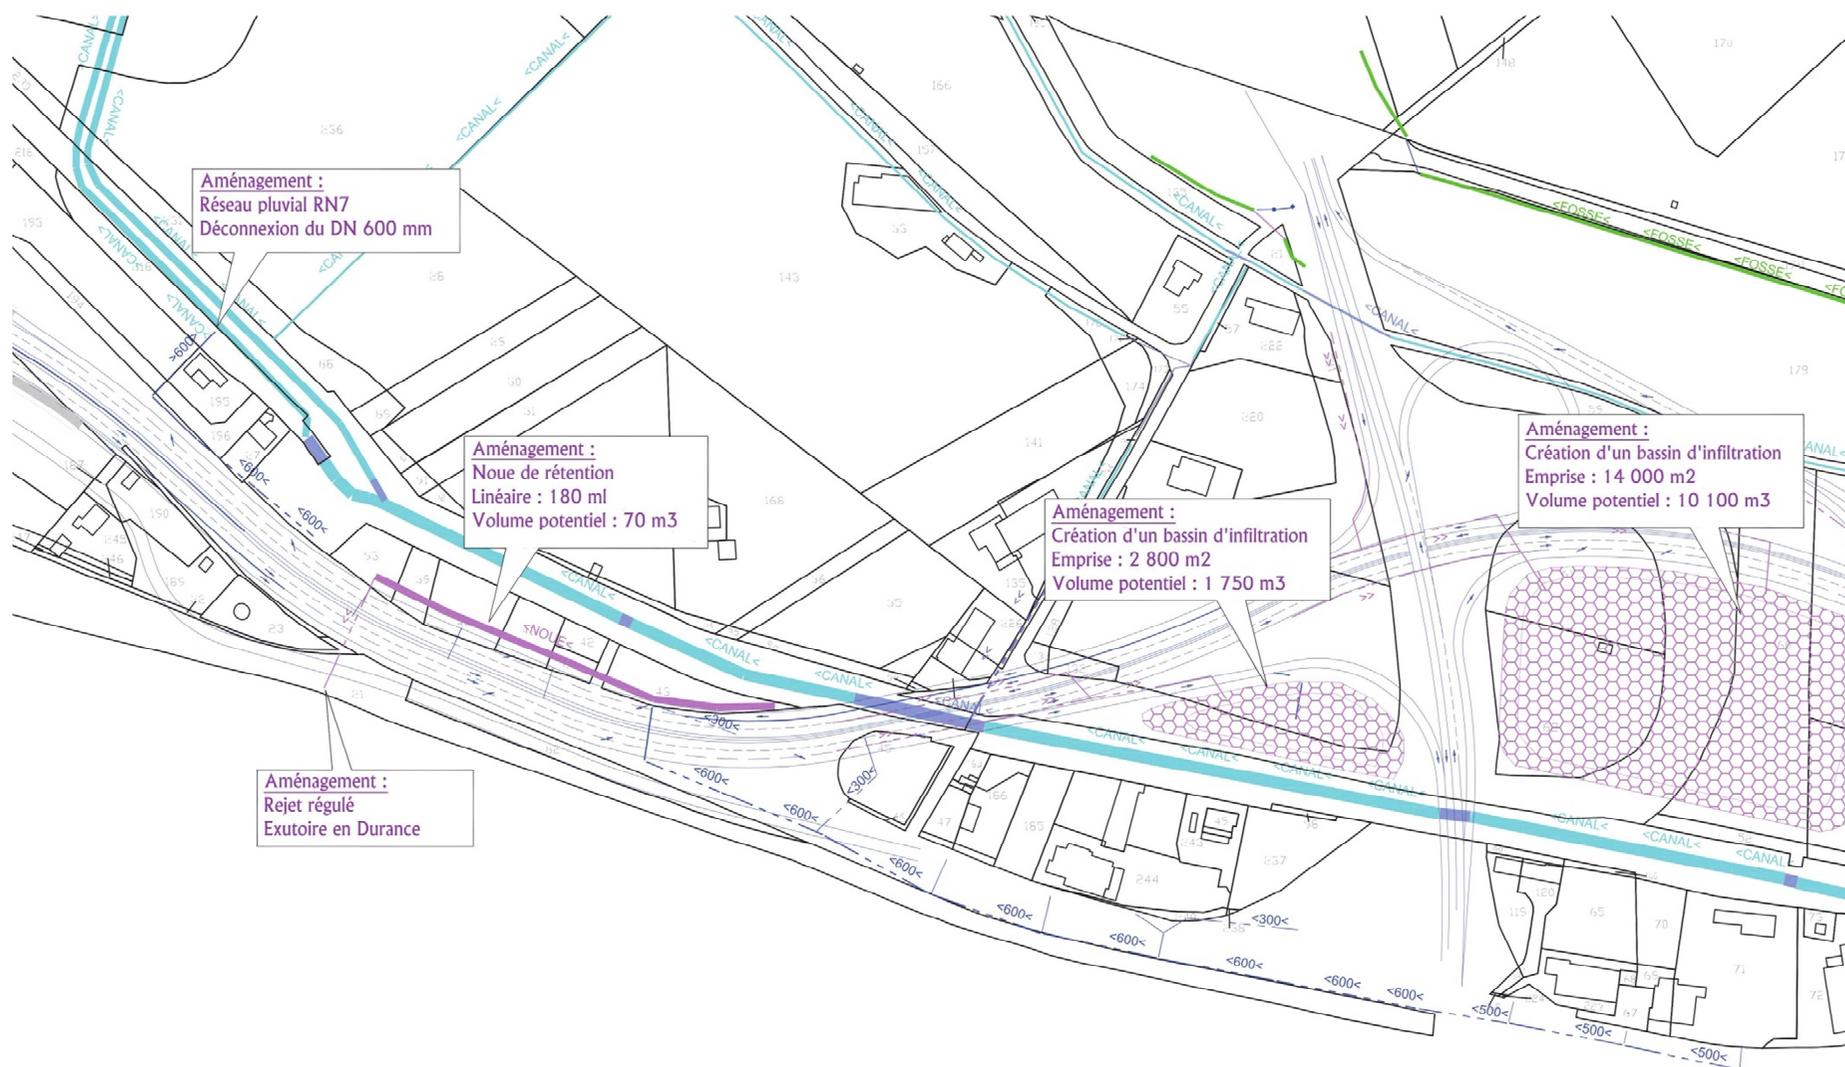

ESQUISSE DE SCHEMA DIRECTEUR PLUVIAL - COTE EST

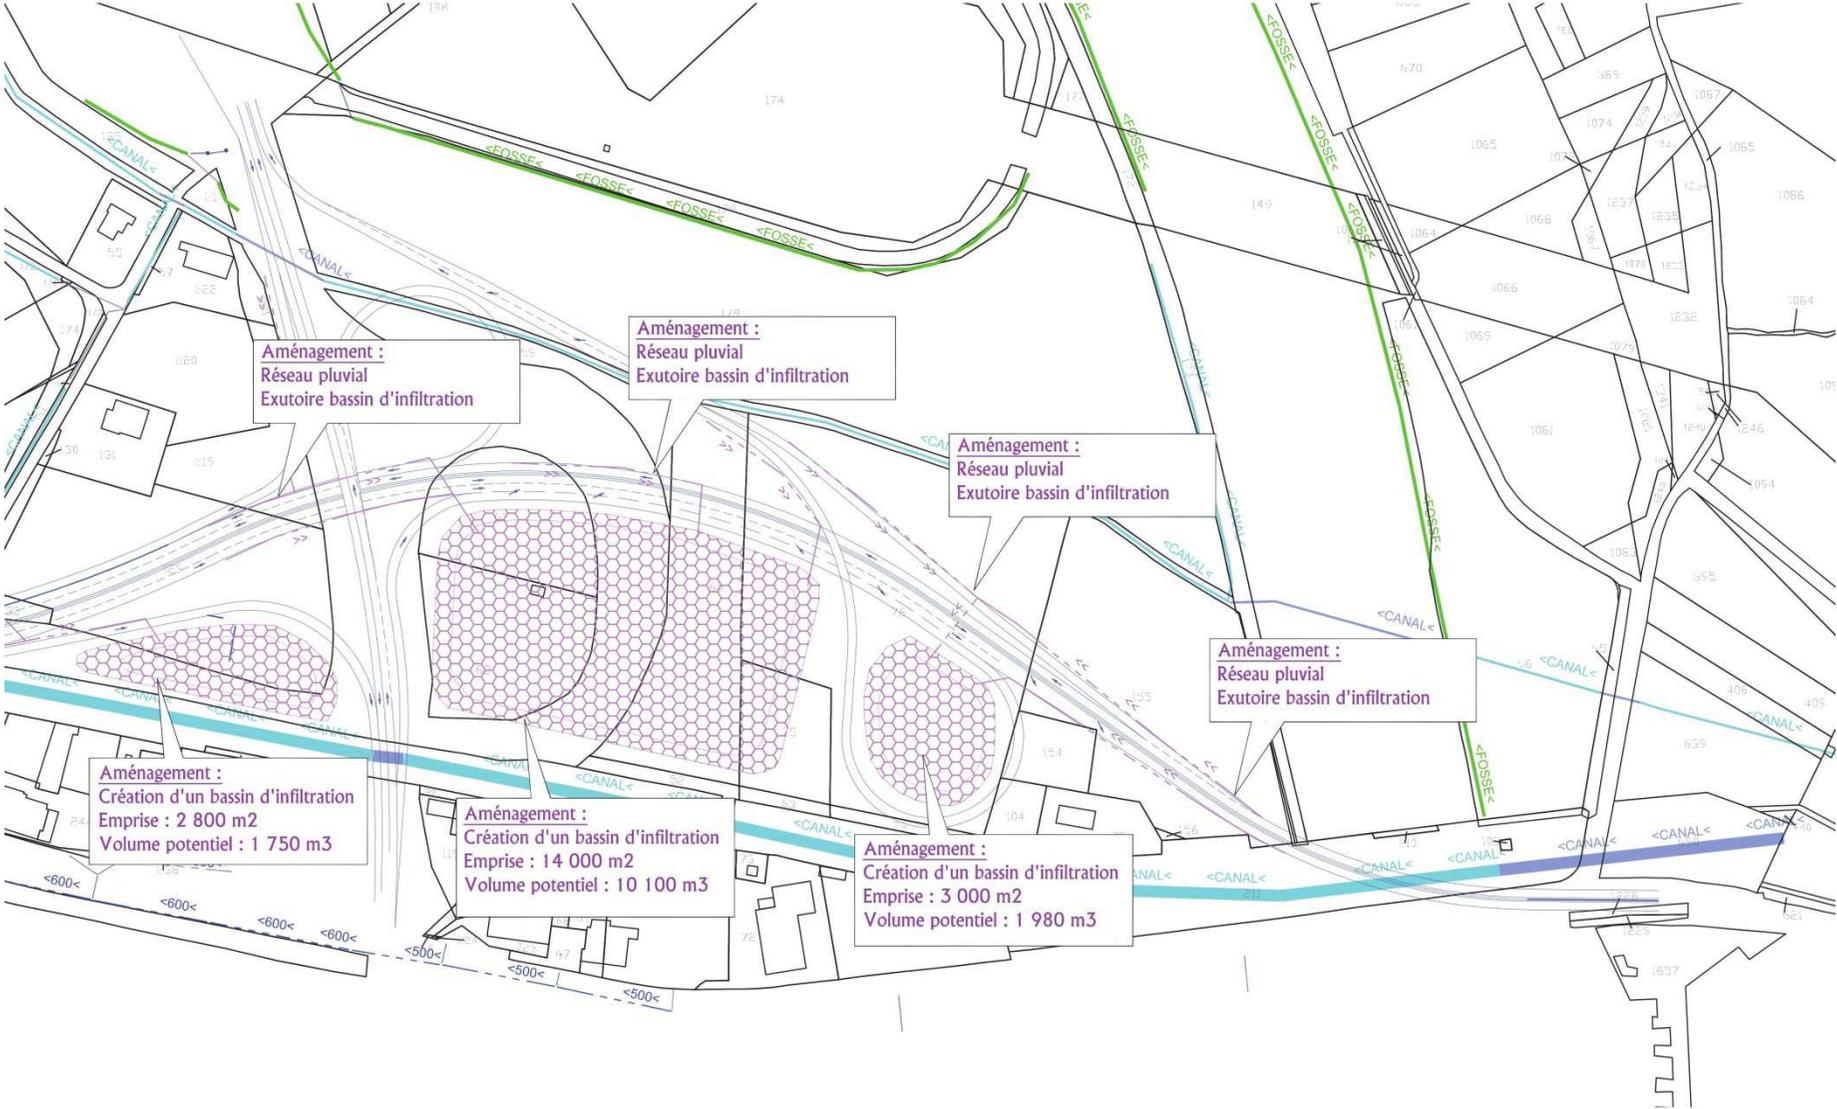

PREFIGURATION DES PRINCIPES D'INTERMODALITE

