





0 10 50m

Echelle : 1/1000

LEGENDE :

TRACE PROJET FONTE DN 400

ZONES HUMIDES RELEVÉES le 05 juillet 2017

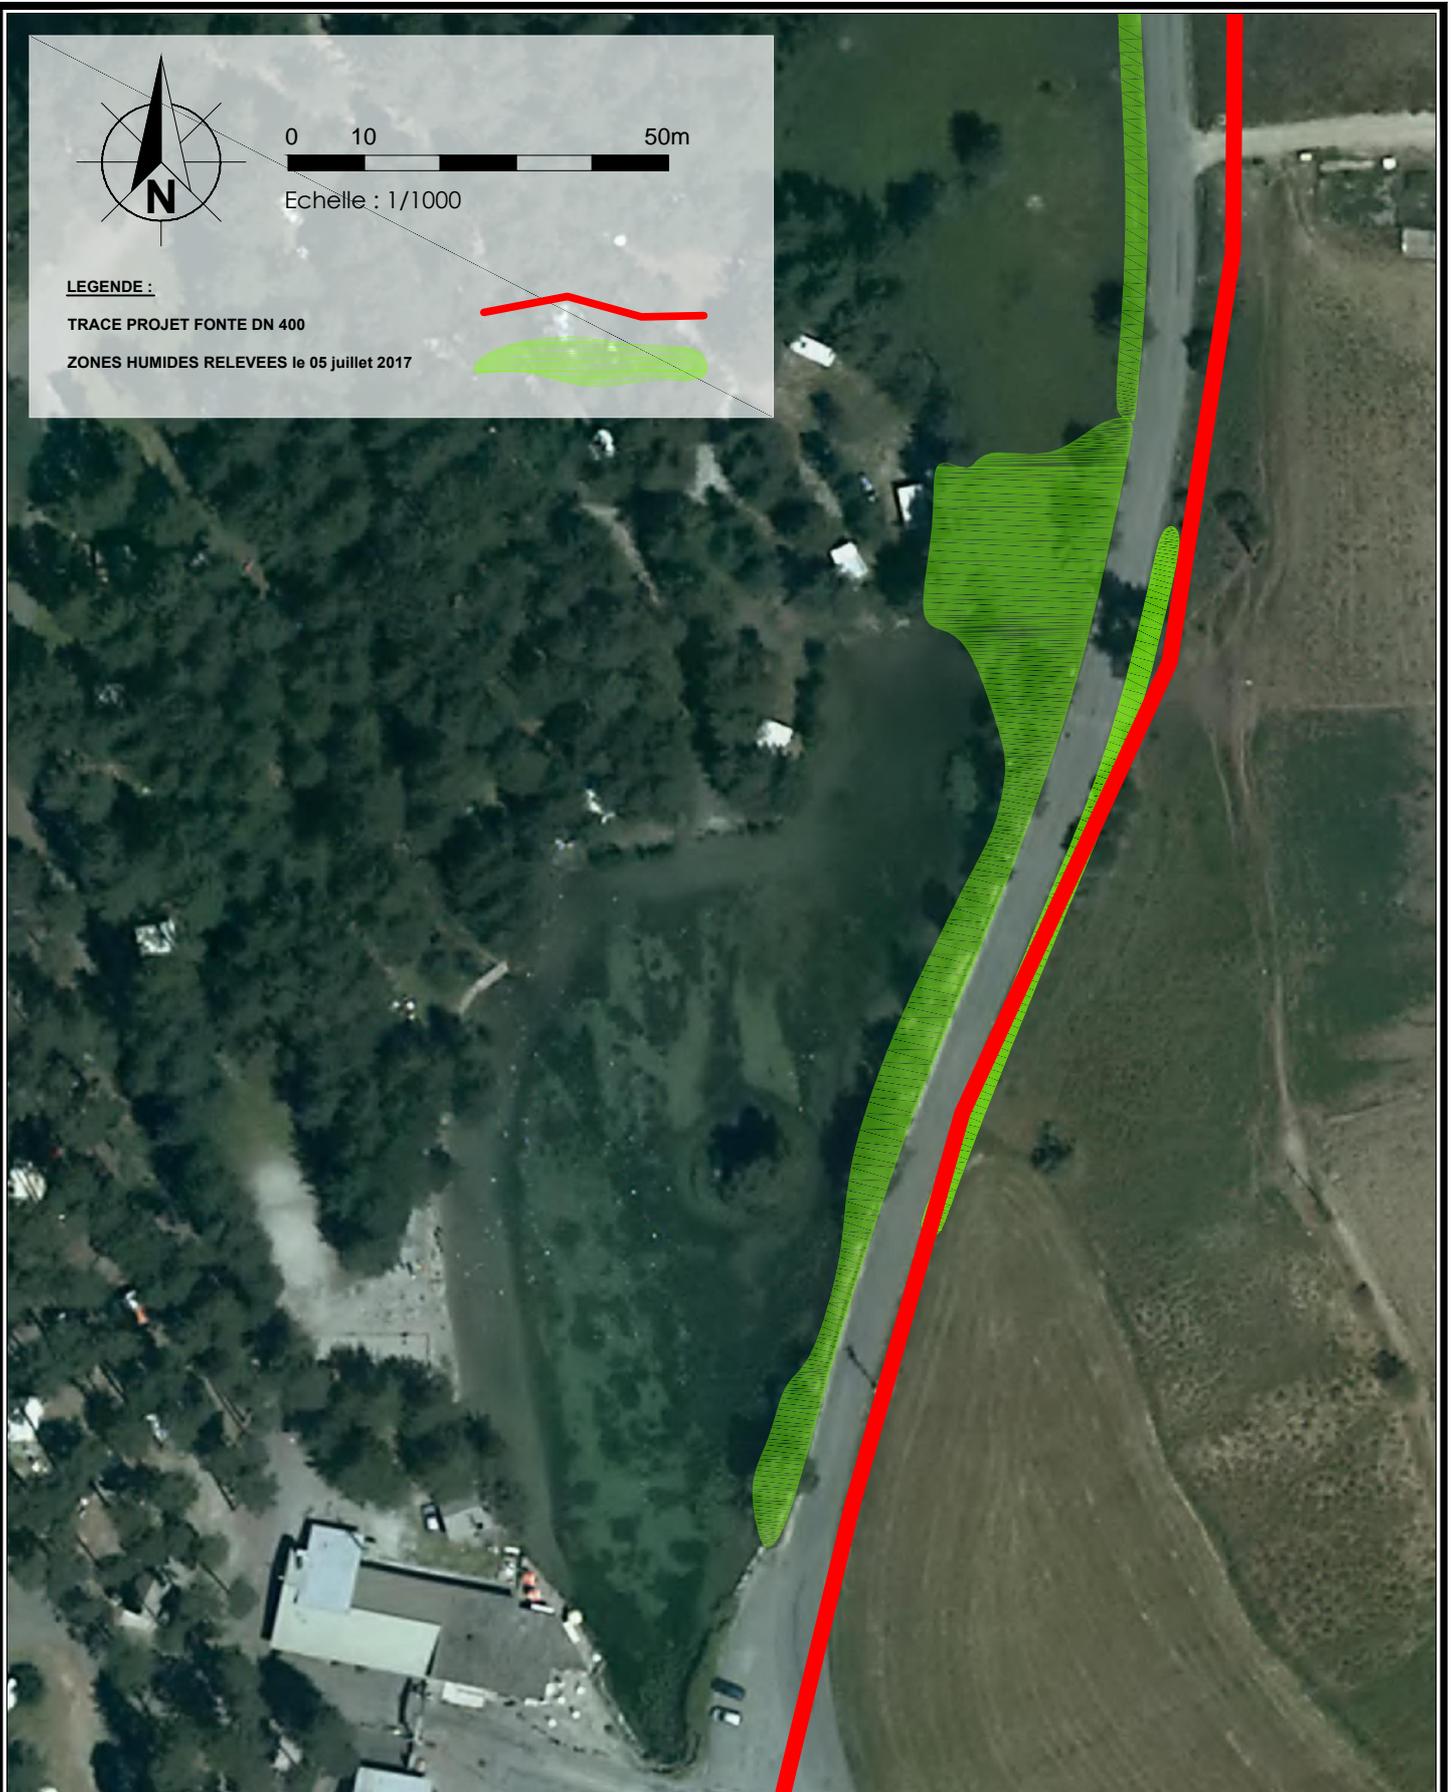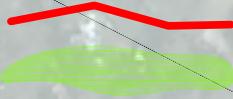

SPL Eau Services Haute Durance

Projet de remplacement de la canalisation de la Draye

Page 1/5

Dossier n° :	Phase : ----	Date : sept.-2017	Echelle : 1/1000	Fichier info : GA16-102 Plan SPL DRAYEV2 + trace zones humides.dwg	Référents : Intervenants :DGA/ACA
--------------	--------------	-------------------	------------------	--	--------------------------------------