




**Bardage en Bois
Sou Shugi Ban**



Bardage en Pin Sylvestre

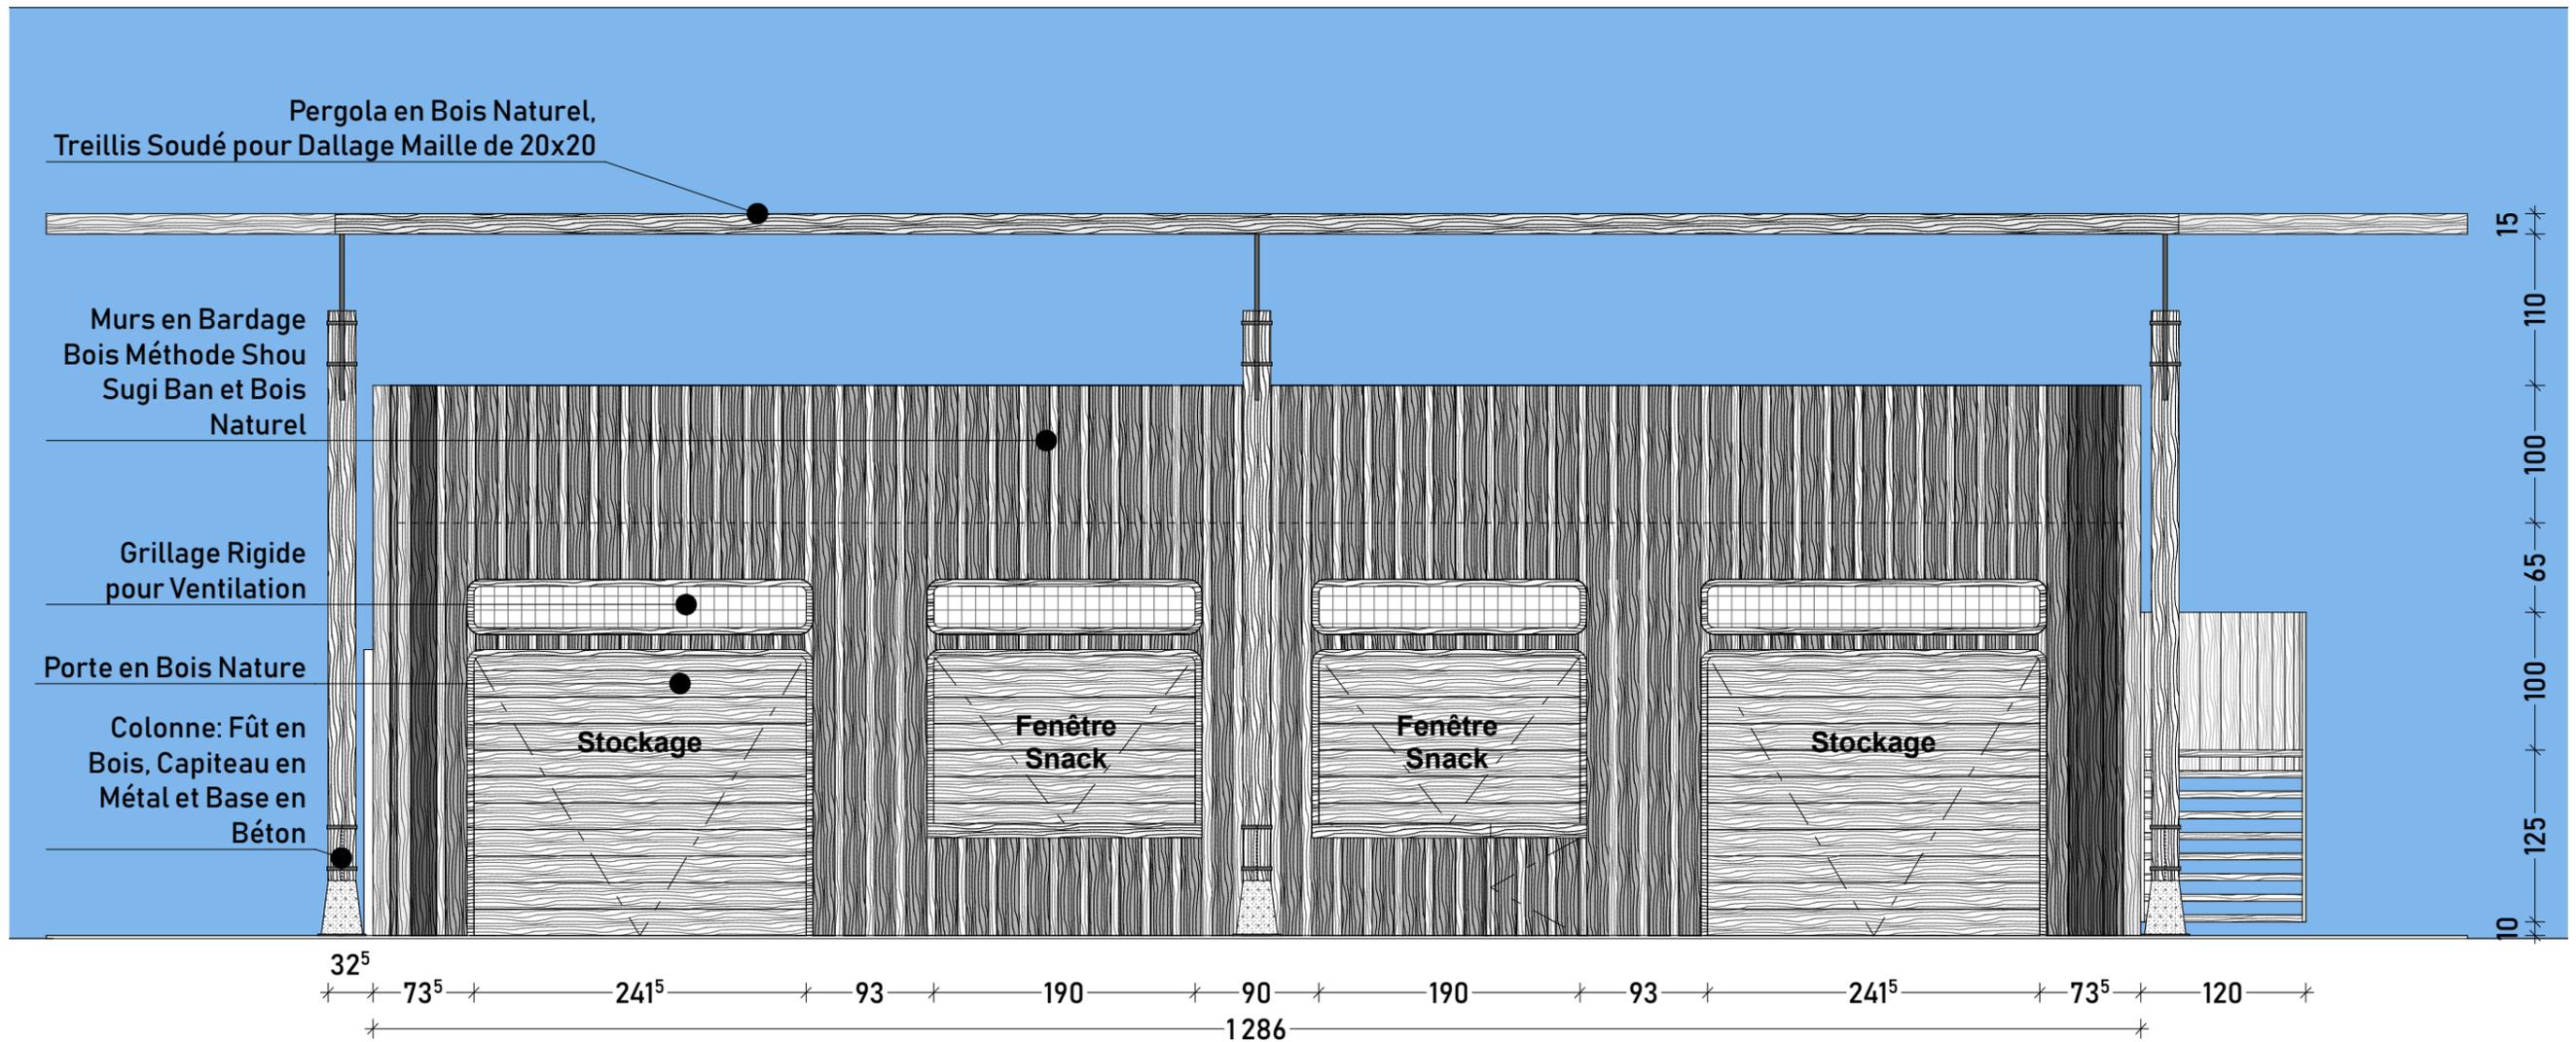

Façade B Option Toiture Pergola Végétalisée 5.0
1/50

Dossier Provisoire
26.02.2019