


Emplacement du projet

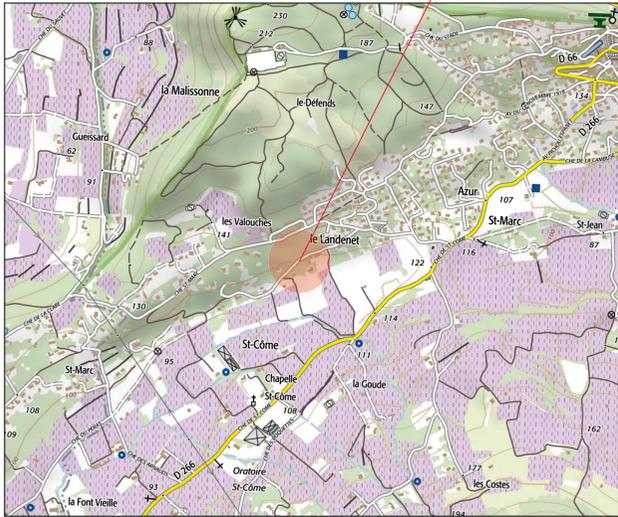


Carte IGN  
Ech : 1/20 000e



Vue aérienne

Emplacement du projet

- Repérage PI existant à moins de 200m du projet
- PI à créer

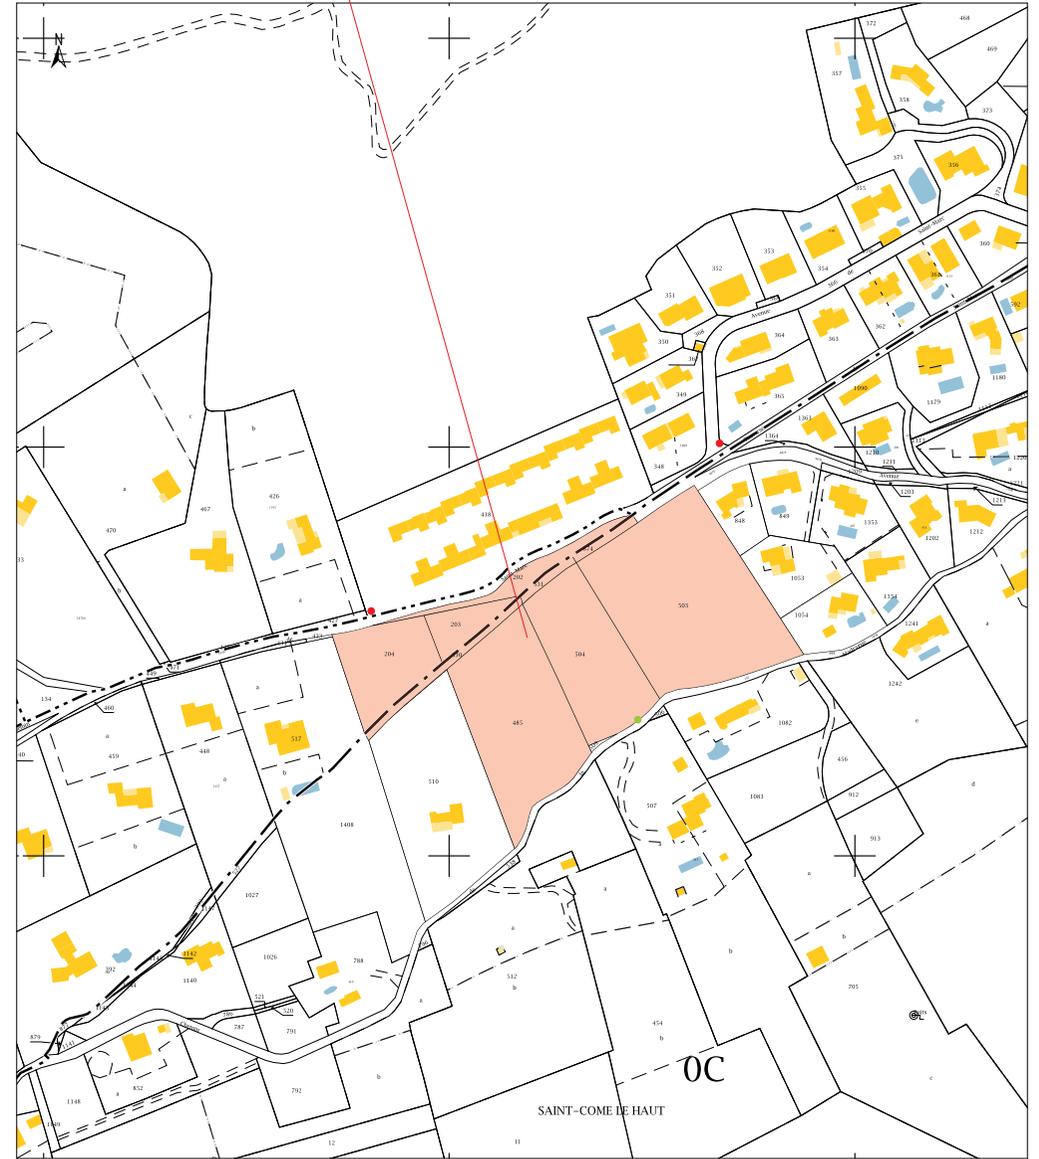

Extrait cadastral

Parcelles C-485-503-504-530-531-874 et D-202-203-204

DEMANDE D'EXAMEN AU CAS PAR CAS PRÉALABLE À LA RÉALISATION ÉVENTUELLE D'UNE ÉVALUATION ENVIRONNEMENTALE	ADRESSE : CHEMIN SAINT MARC BAS 83740, LA CADIÈRE D'AZUR	DATE : Juillet 2019	ECHELLE : 1/ 20 000e	PLAN DE SITUATION	PIÈCE N° 2
--	--	------------------------	-------------------------	-------------------	---------------