


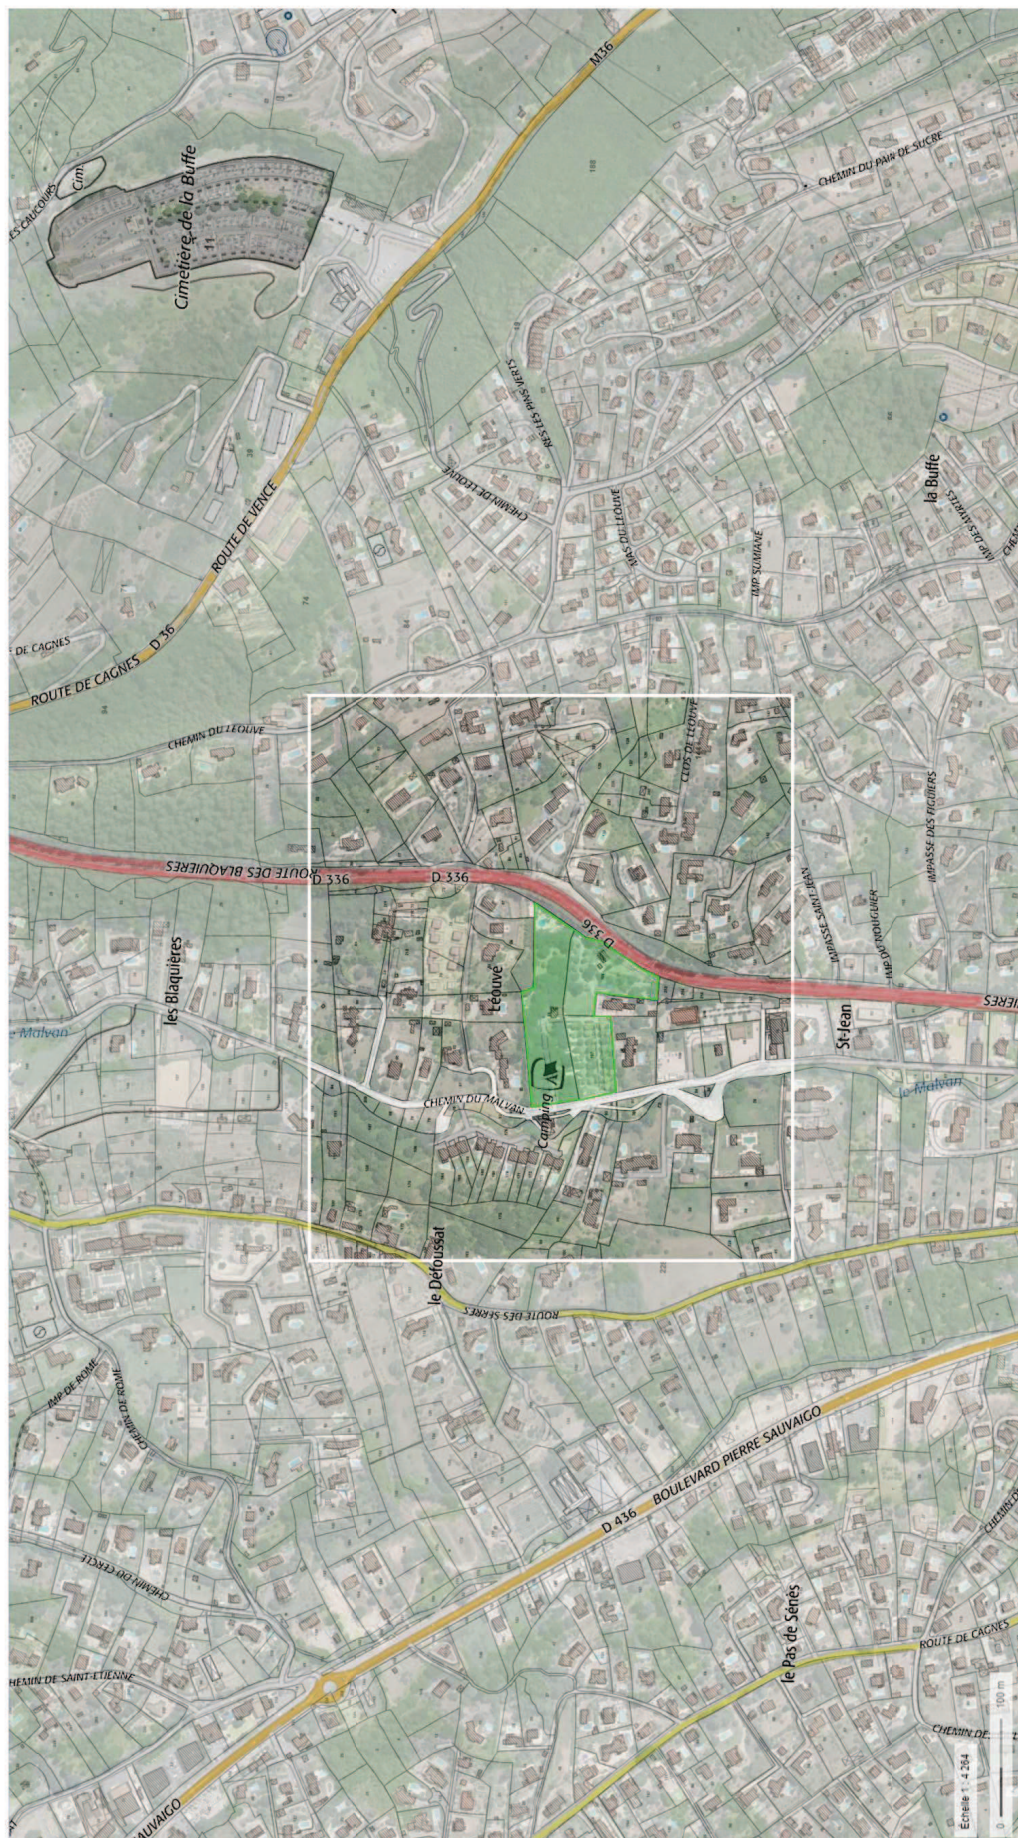

"Le Hameau du Malvan"

Cadastre Section BB n°243 et AN n°107 et 108
Commune de SAINT PAUL DE VENICE

Plan de Situation

Indice :

A2S

Agence d'Architecture SPAGNOLLO
Architectes D.P.L.G. - Urbanistes
116 Av. des Chênes 06800
CAGNES-VERMER
Tél. 04 92 27 07 97
Fax 04 92 27 07 97

Maitre d'Ouvrage :
La Maison Familiale
de Provence

Date :

PC1

Echelle: 1:.....

Date: 30/10/2019

Dossier: