




Annexe 2 : plans

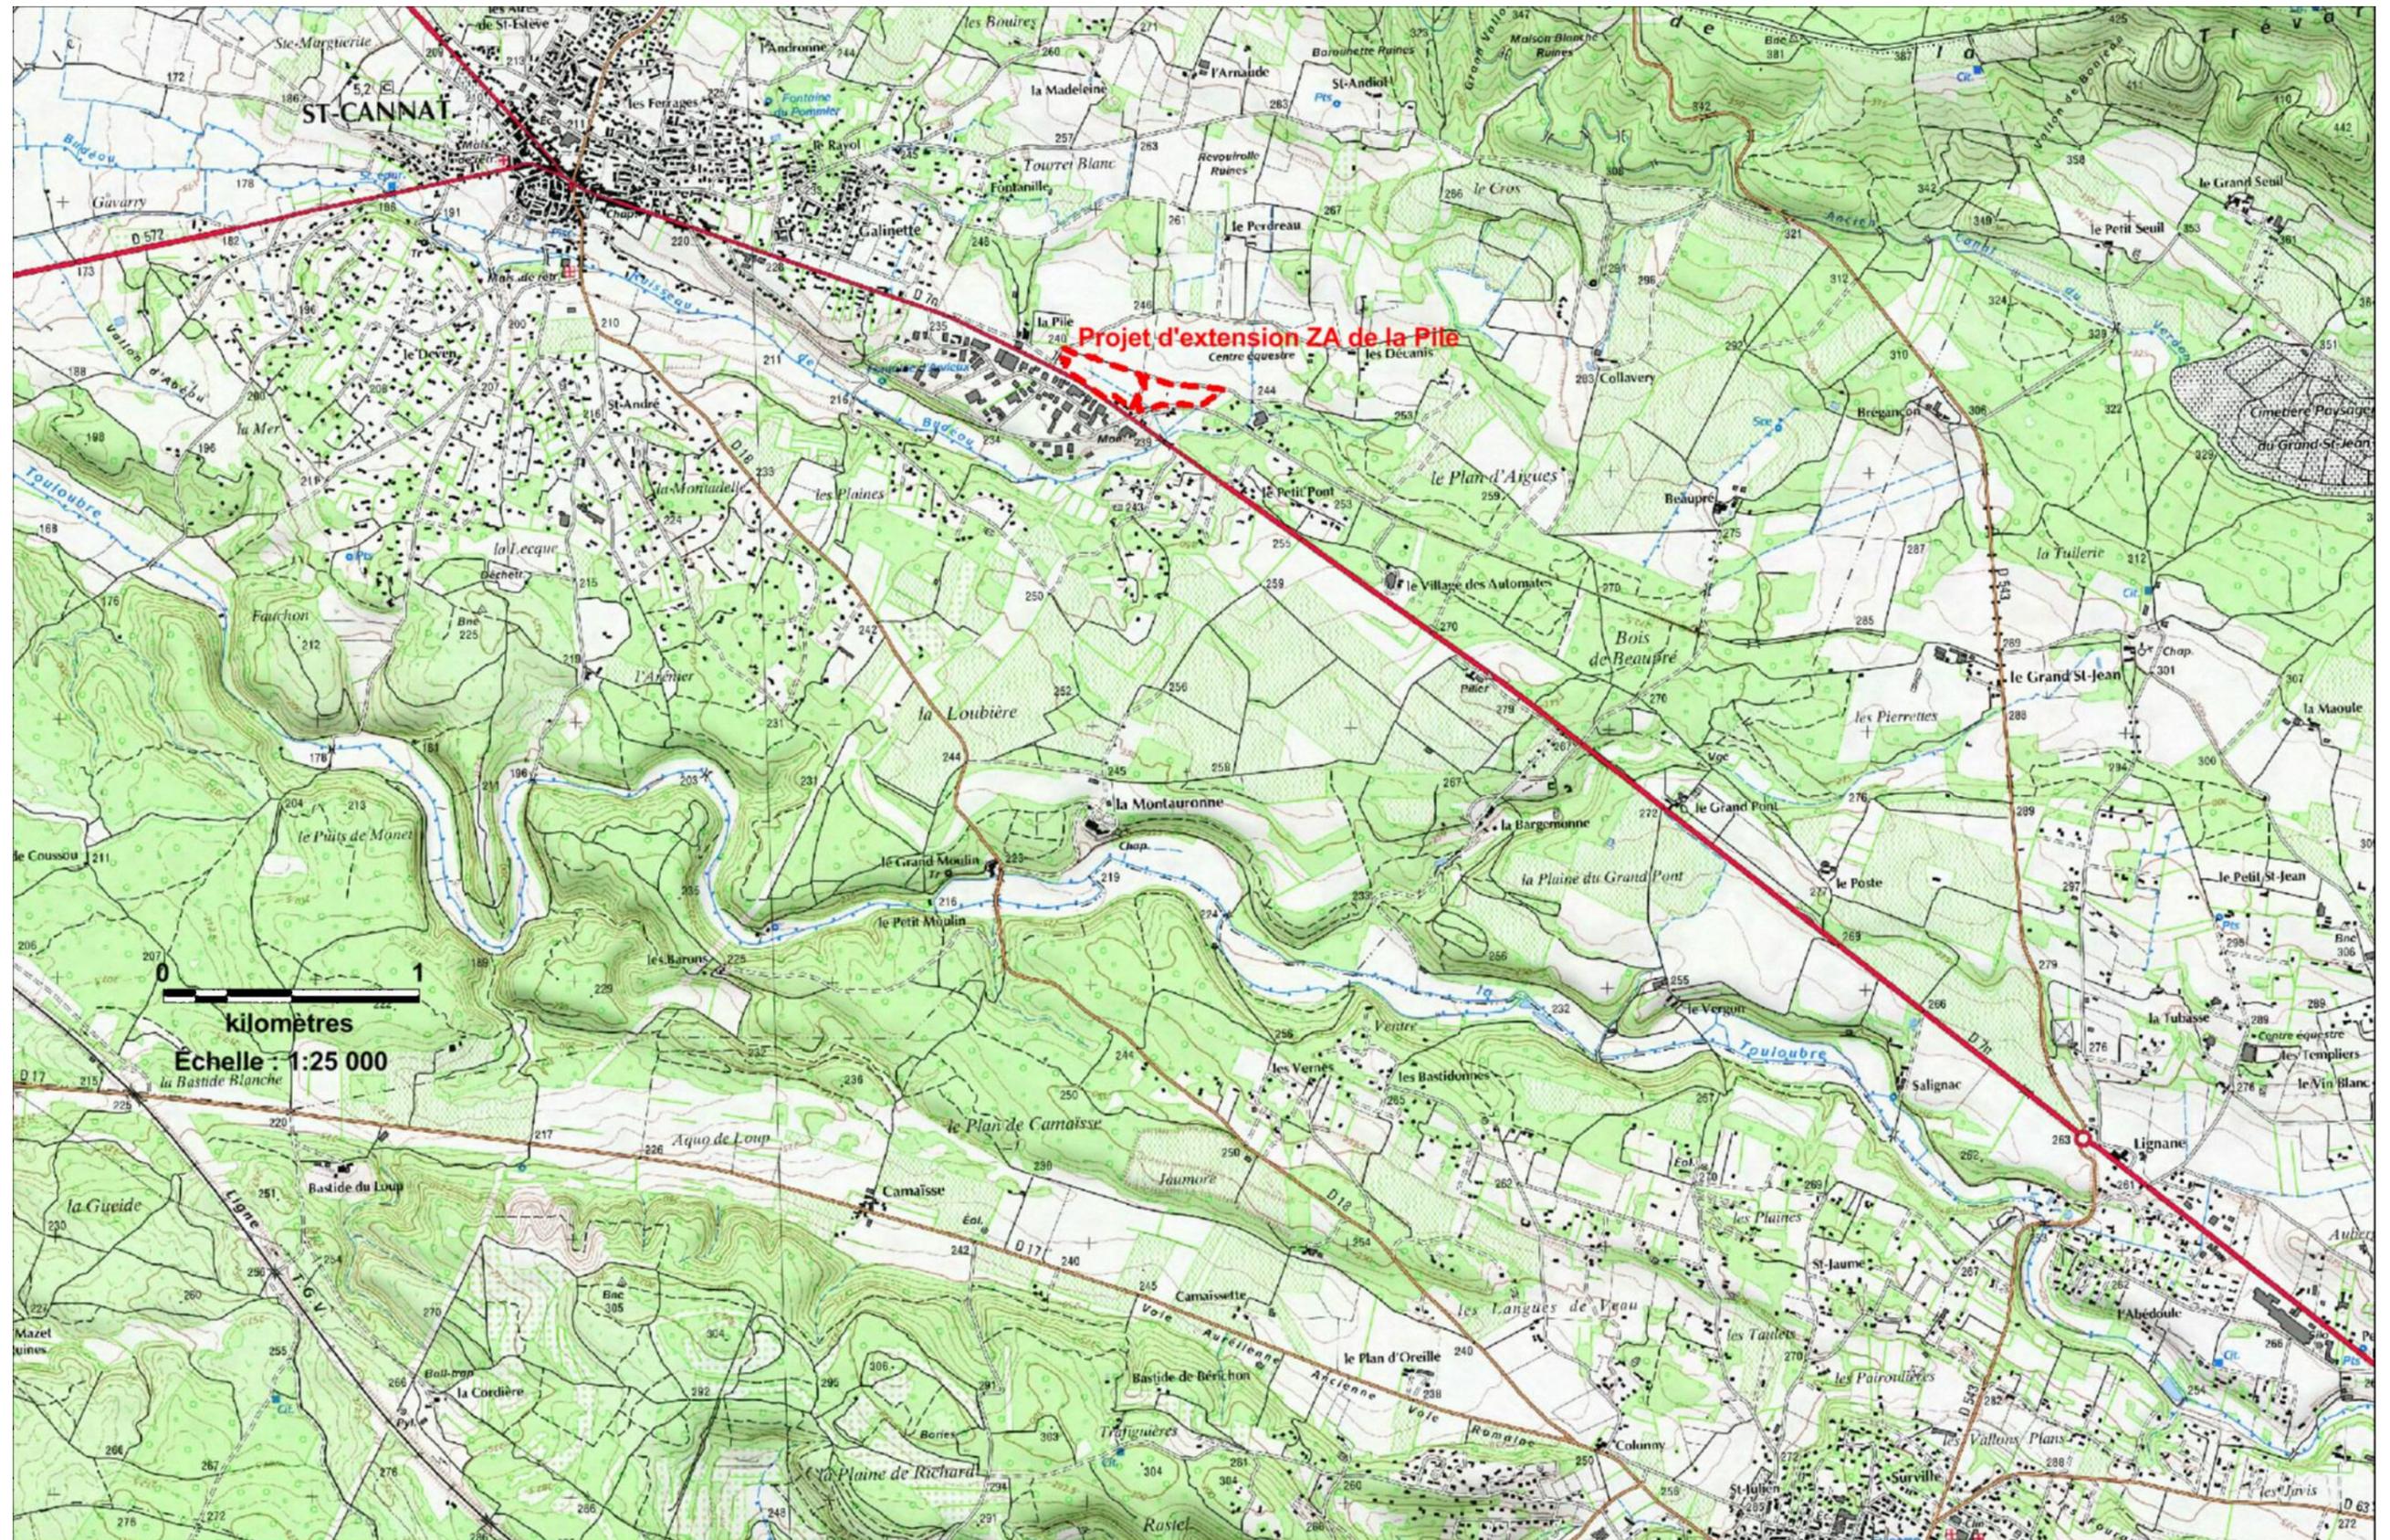

Plan de situation / Echelle 1 : 25 000

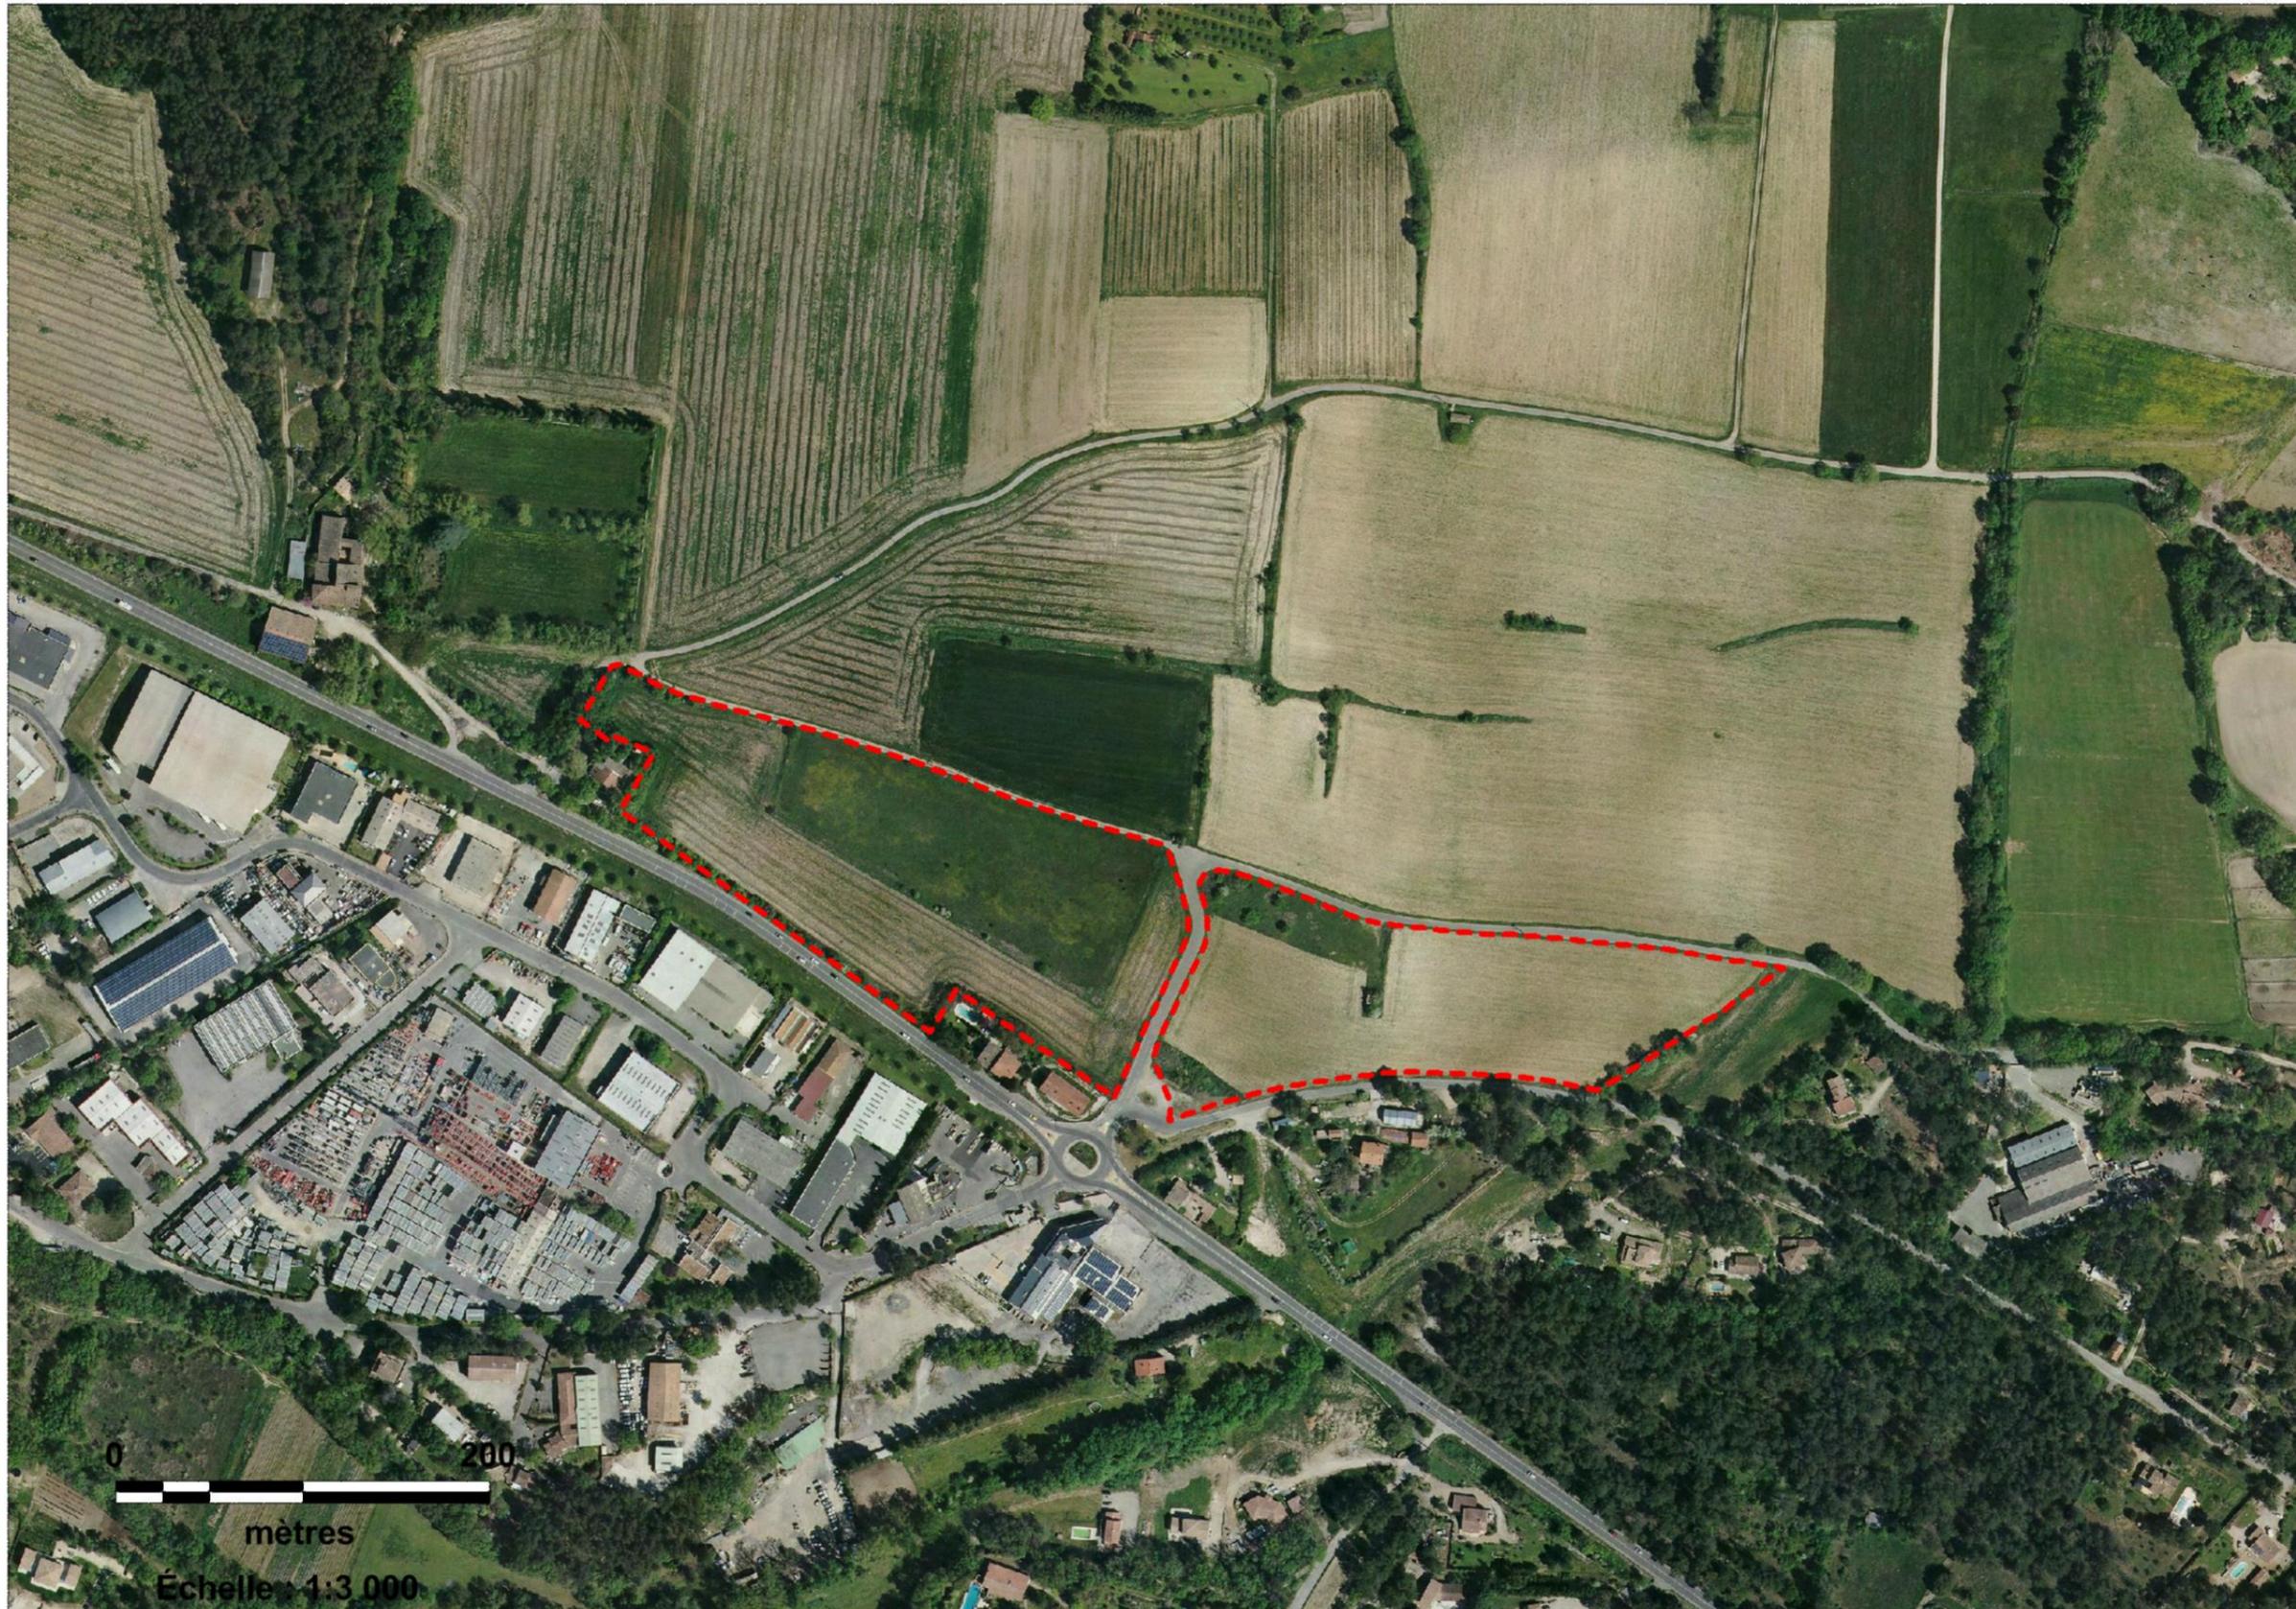

Plan détaillé / Echelle 1 : 3 000

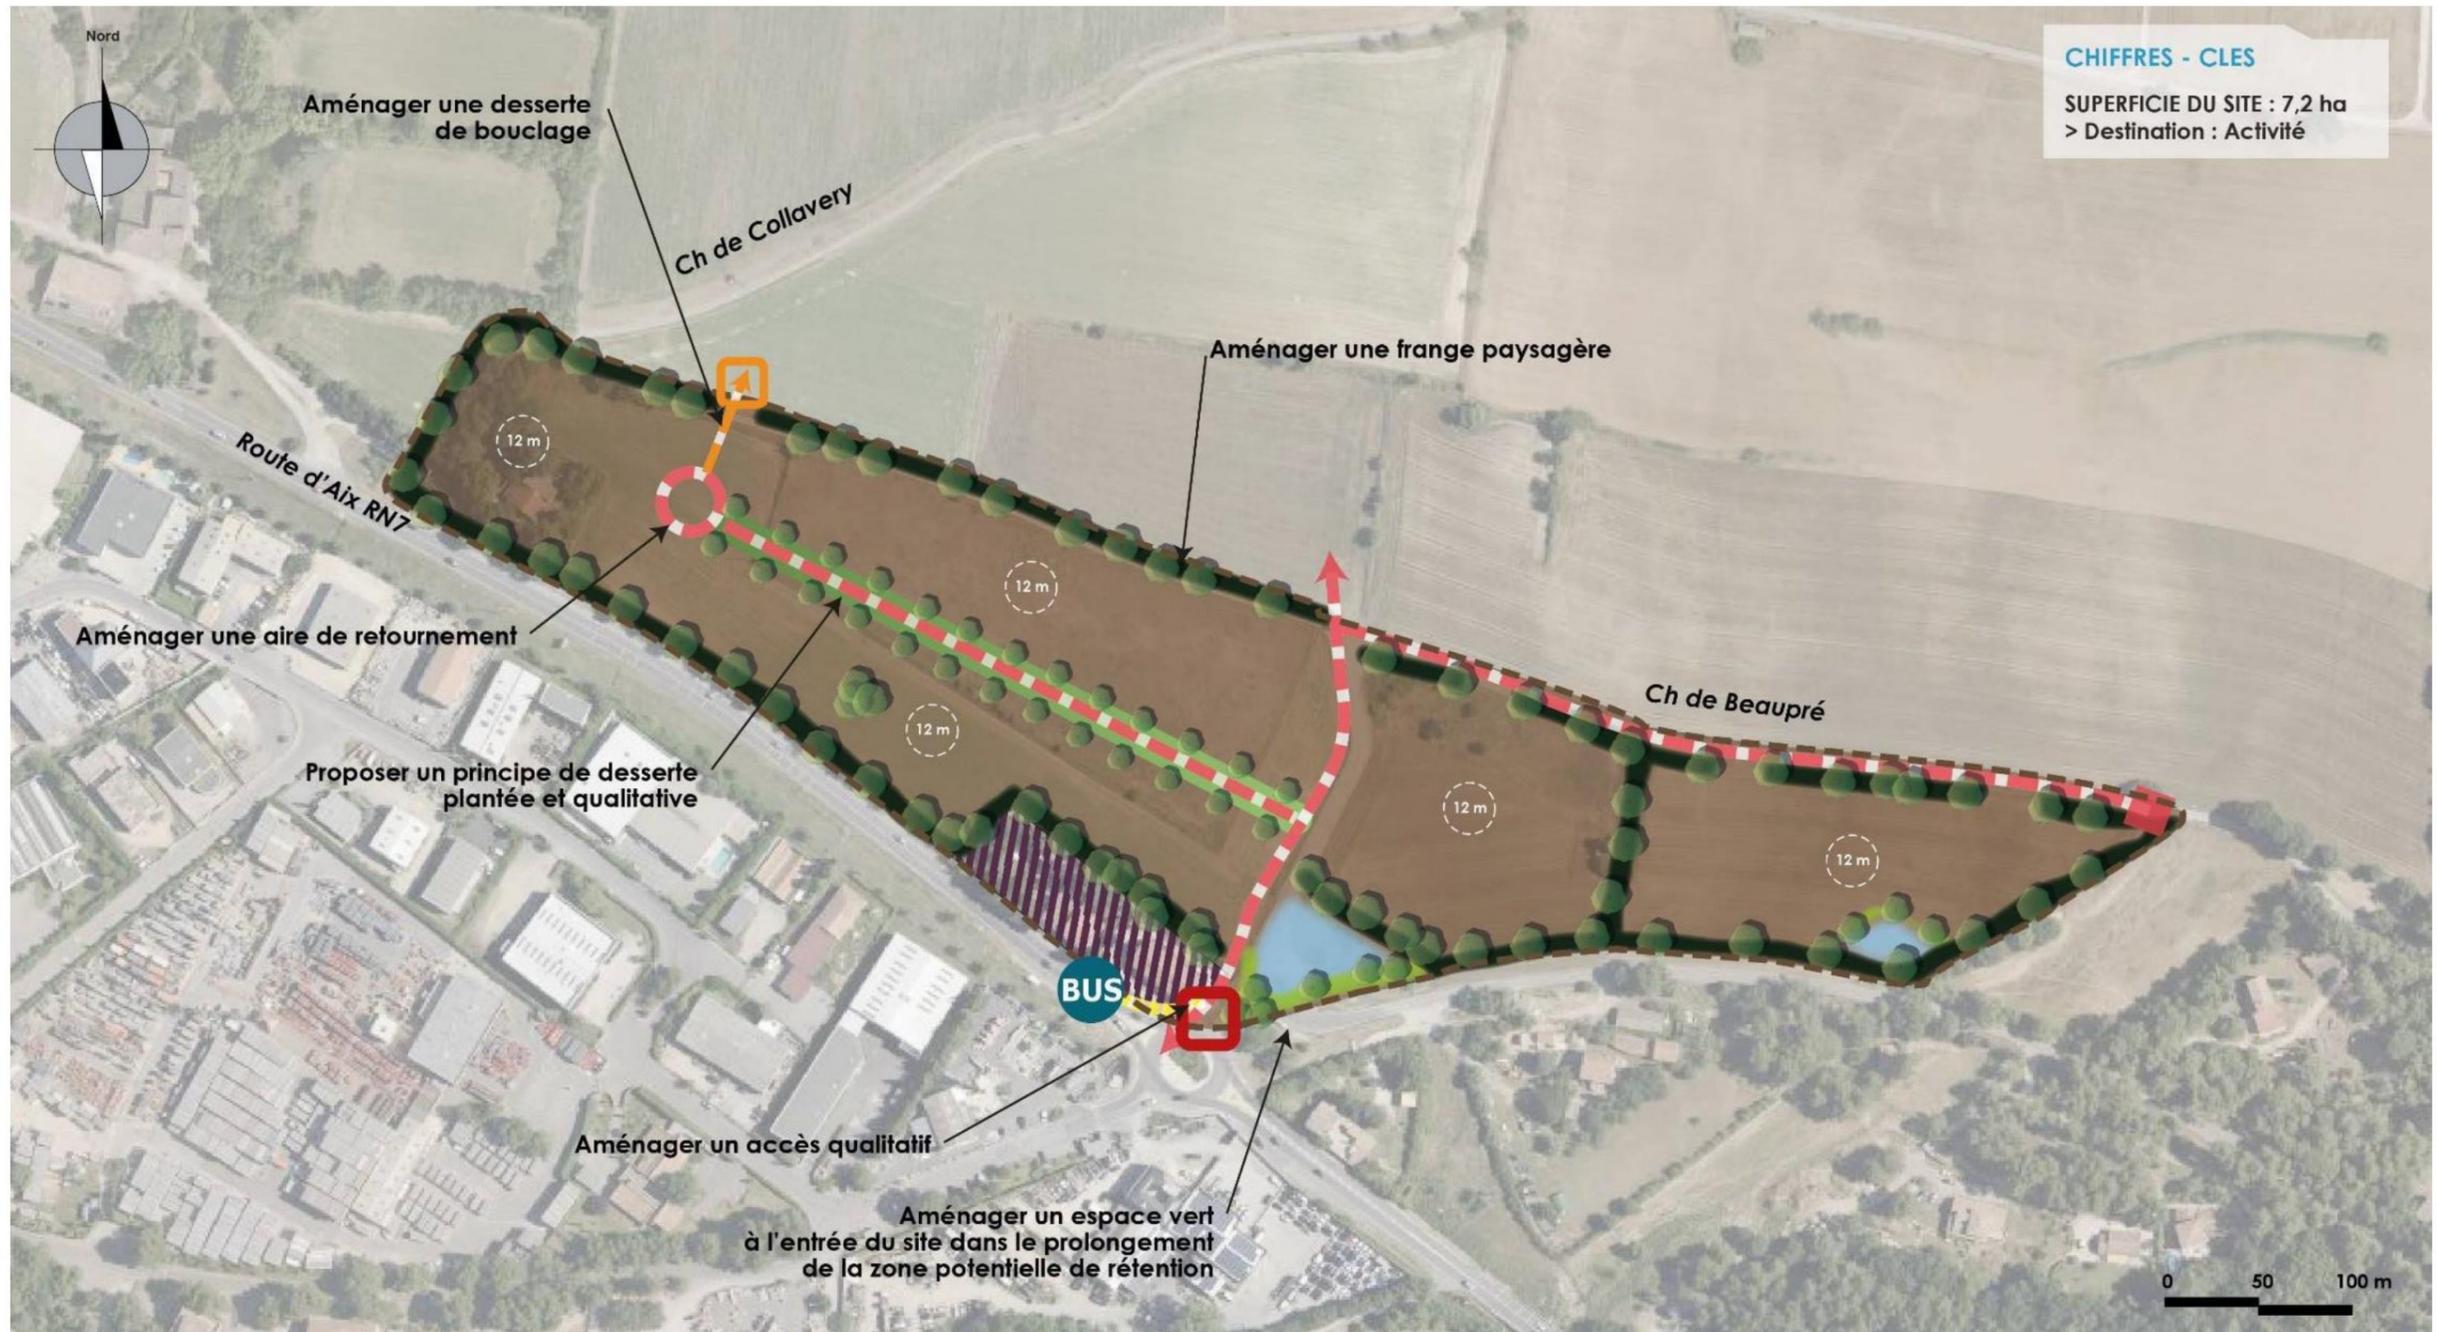

CHIFFRES - CLES
 SUPERFICIE DU SITE : 7,2 ha
 > Destination : Activité

PERIMETRE ET LIMITES

--- Périmètre du site

VOCATION DES ESPACES / DESTINATION DU BATI

- Activité
- Zone de rétention
- Espaces verts
- Existant

CARACTERISTIQUES DU BATI

--- m Hauteur maximum du bâti

CIRCULATION ET DEPLACEMENTS

- Accès à créer
- Accès secondaire à envisager
- BUS Arrêt de bus existant CPA/cartreize
- Desserte principale doublée de liaisons douces
- Desserte secondaire
- Liaison douce à assurer depuis l'arrêt de bus existant

PAYSAGE / GESTION DES INTERFACES

- Frange tampon paysagère
- Accompagnement de la desserte : Traitement paysager