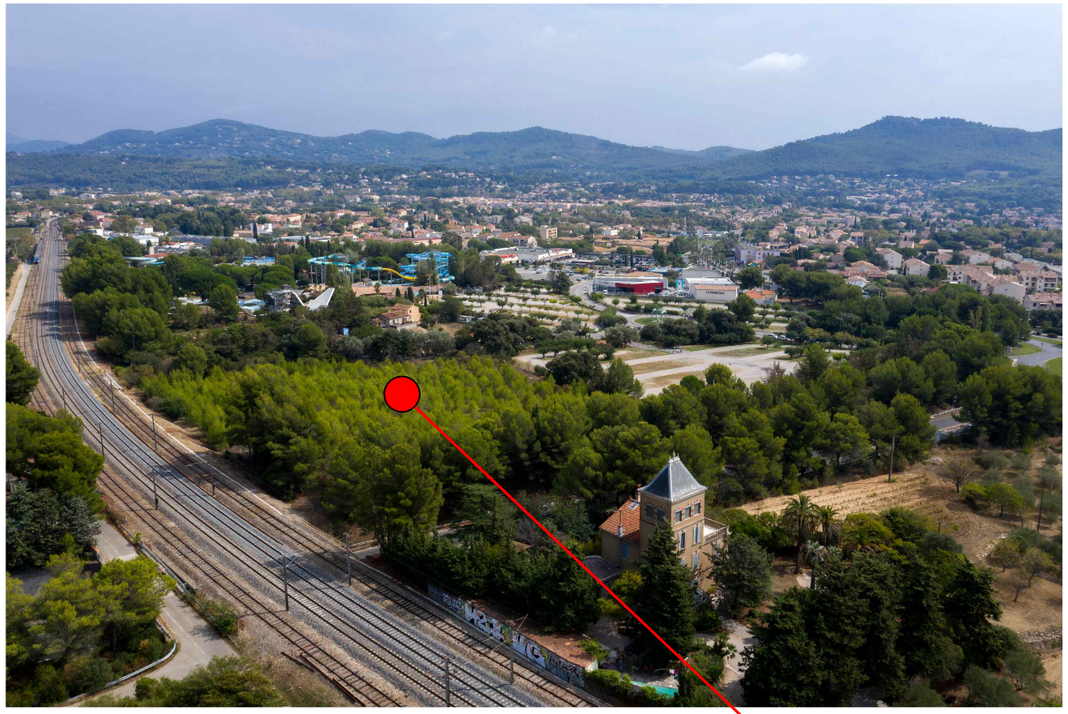

PHOTO 2

PHOTO 1

PHOTO 3

SITE PROJET

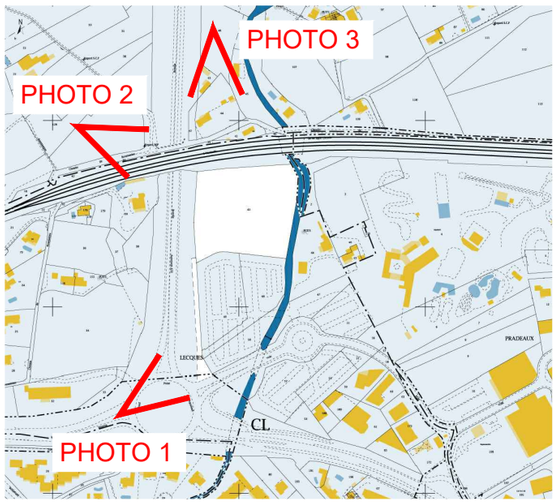

DOSSIER N° 83-19-0053	CREATION SUPERMARCHE - St CYR SUR MER -	Date : 06-01-2020 Echelle : 1/750 Dessin MODIFICATION	**Atelier d'Architectes AMR** N°Siret 832 725 212 RCS Avignon 9bis rue du Castellas 84 510 CAUMONT sur DURANCE tél: 07.85.35.74.58 e-mail: fred.architectesamr@gmail.com
PIECE N° 03	REPERAGE PHOTO DES ABORDS		