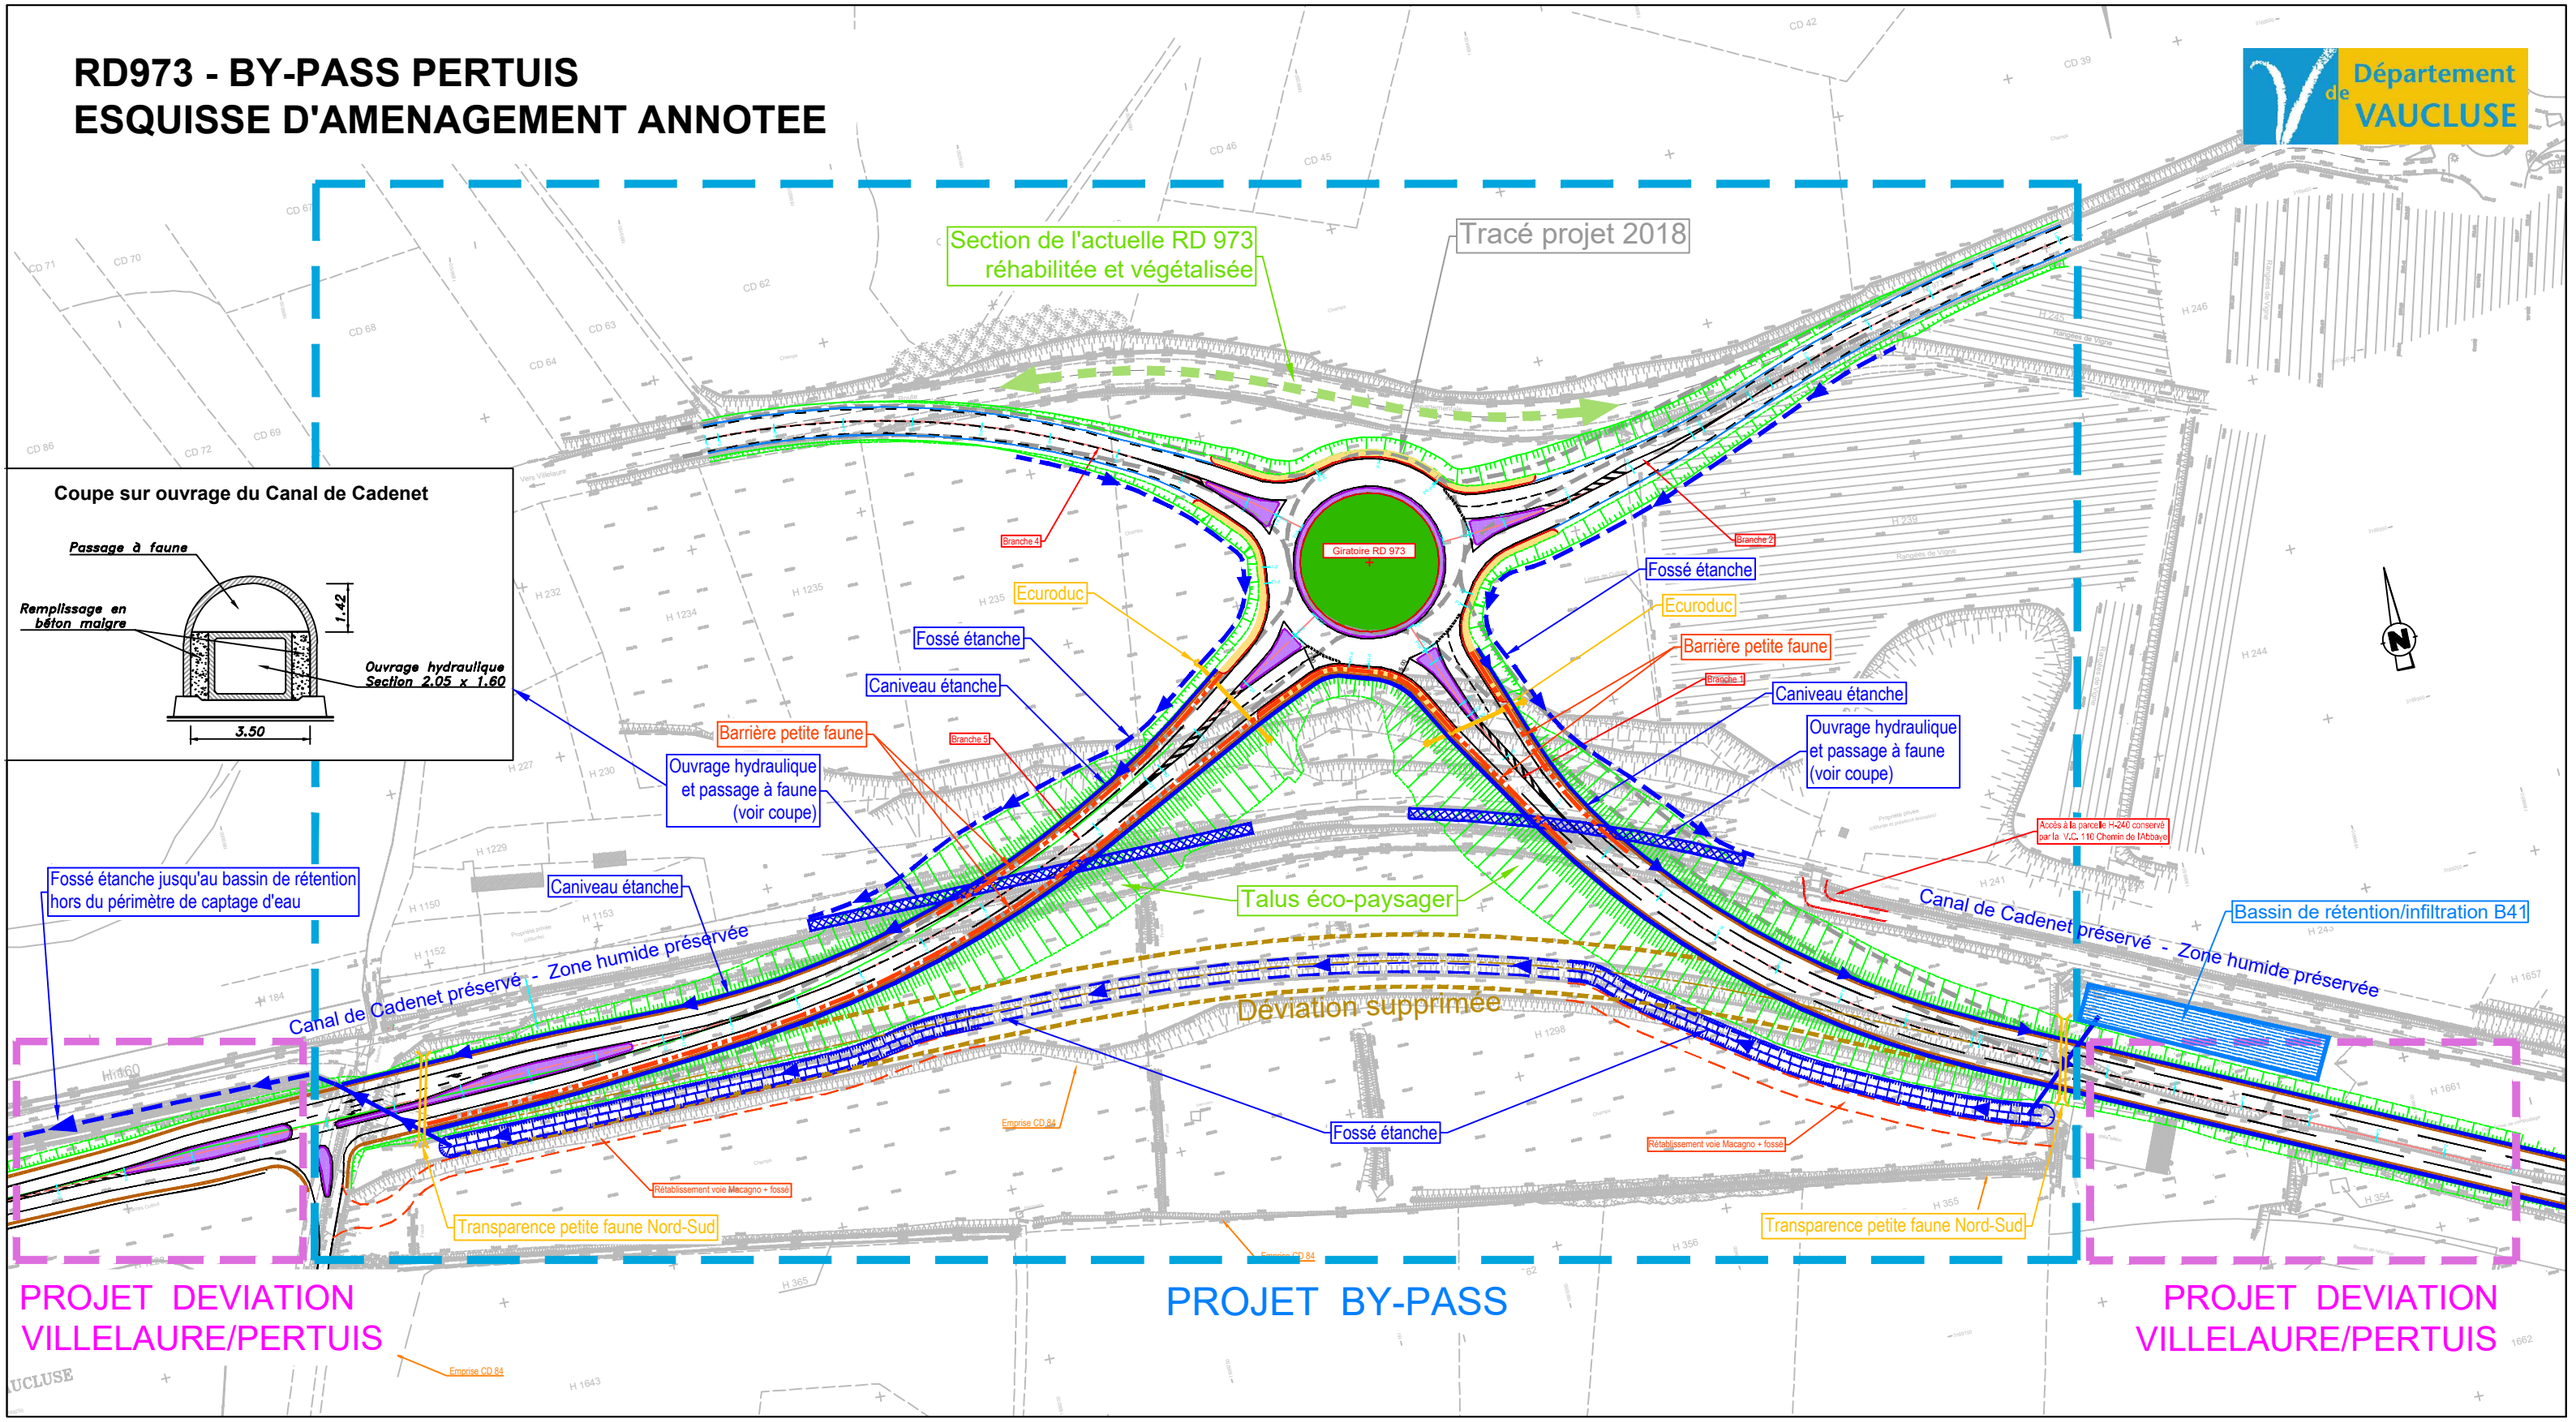RD973 - BY-PASS PERTUIS
ESQUISSE D'AMENAGEMENT ANNOTEE